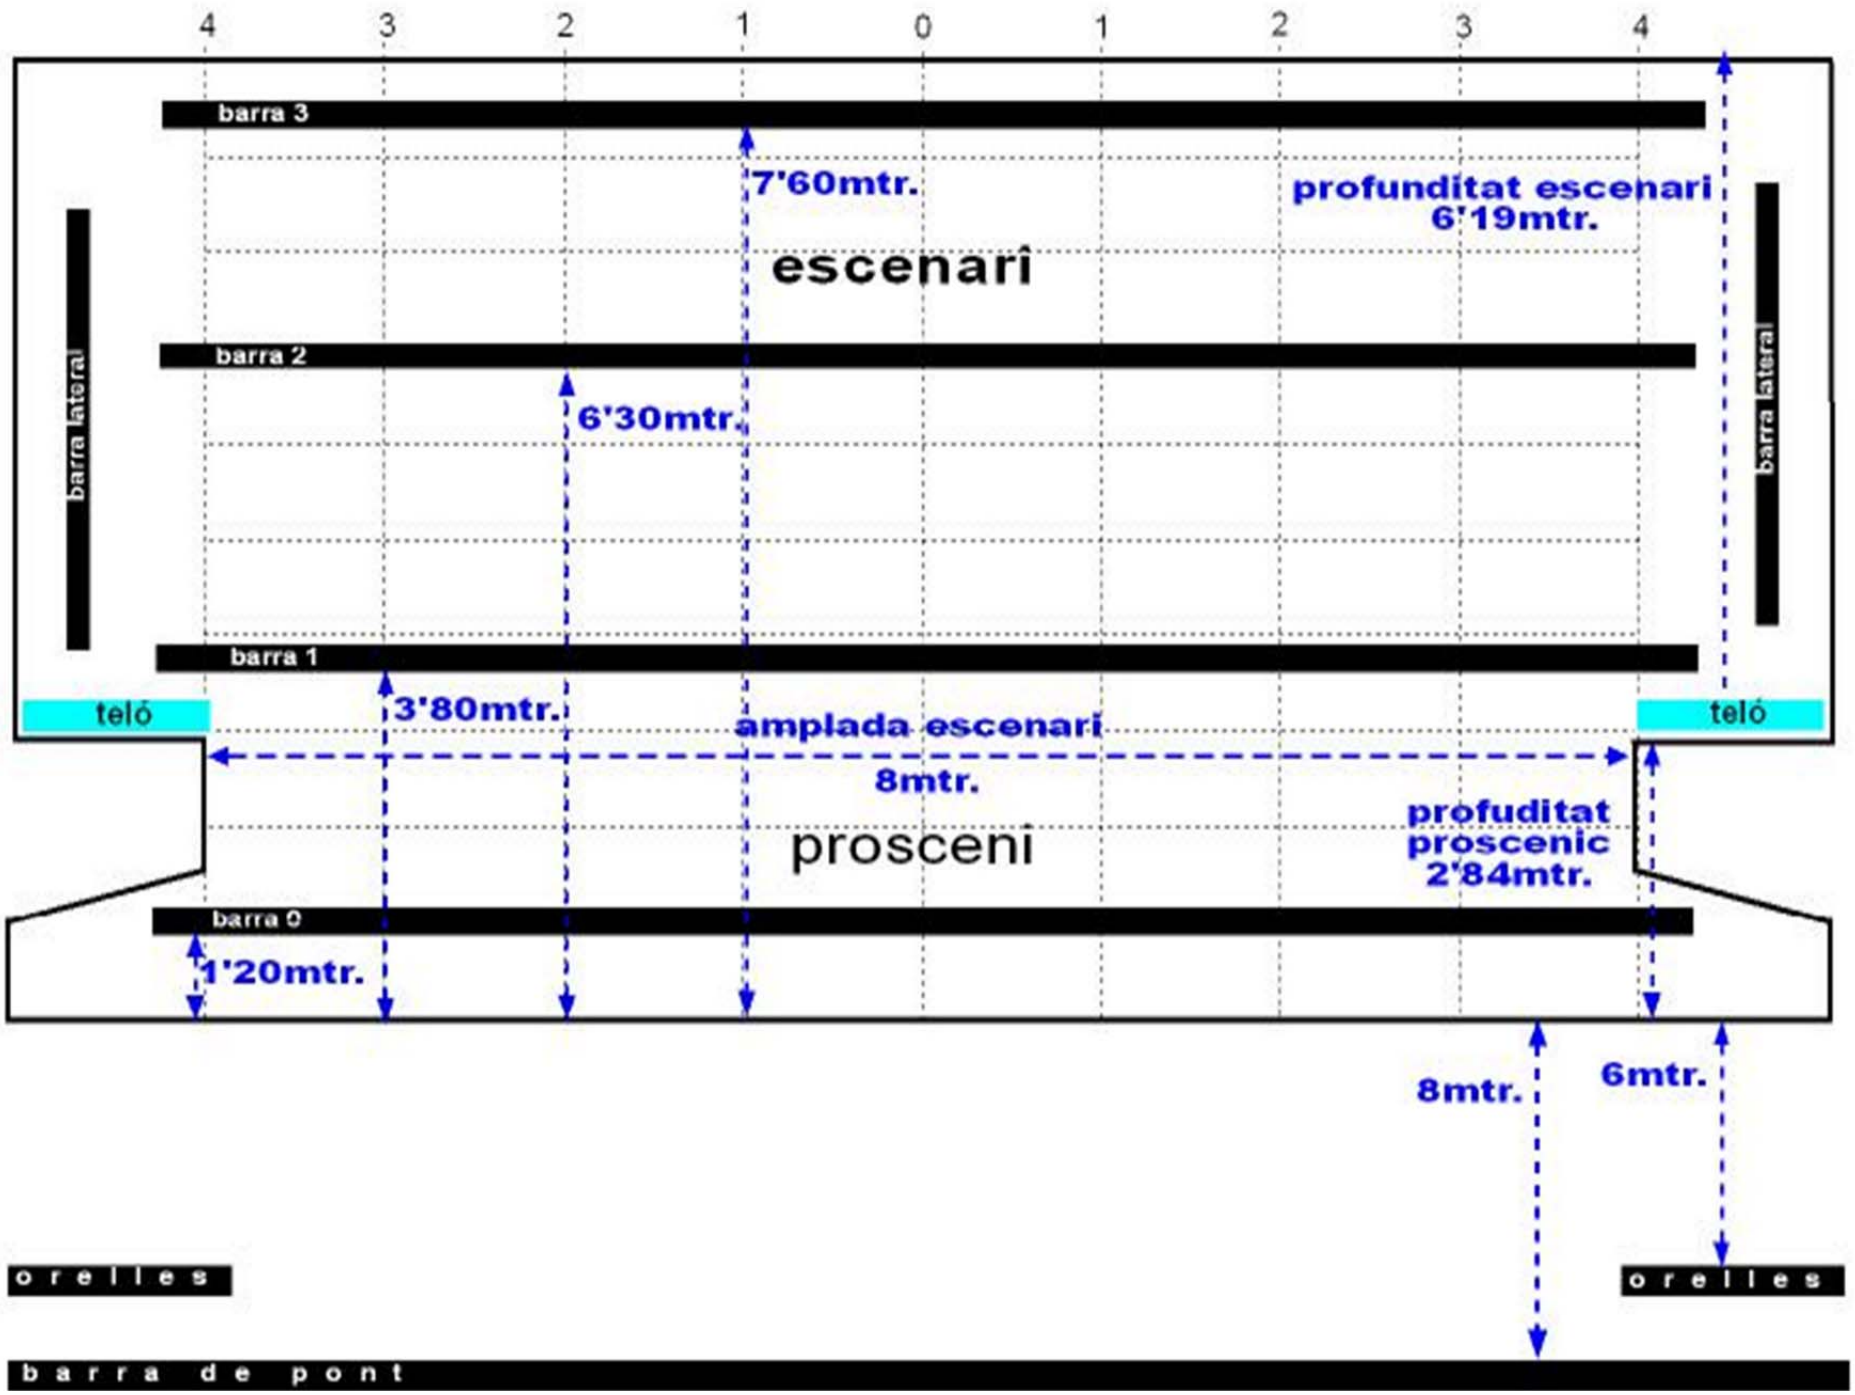
4
3
2
1
0
1
2
3
4
barra 3
7'60mtr.
profunditat escenari
6'19mtr.
escenari
barra lateral
barra 2
6'30mtr.
barra lateral
barra 1
teló
3'80mtr.
amplada escenari
teló
8mtr.
profuditat
proscenic
2'84mtr.
prosceni
barra 0
1'20mtr.
8mtr.
6mtr.
orelles
orelles
barra de pont