Ajuntament de Barcelona

AVANTPROJECTE D'URBANITZACIÓ DELS TRAMS DELS CARRER BORRELL ENTRE GRAN VIA I C.FLORIDABLANCA, I EL TRAM DE CARRER TAMARIT ENTRE C.VILADOMAT I C.CALABRIA

B

Octubre de 2017

Avantprojecte de Reurbanització dels carrers Borrell i Tamarit

DEFINICIÓ DE L’ÀMBIT.

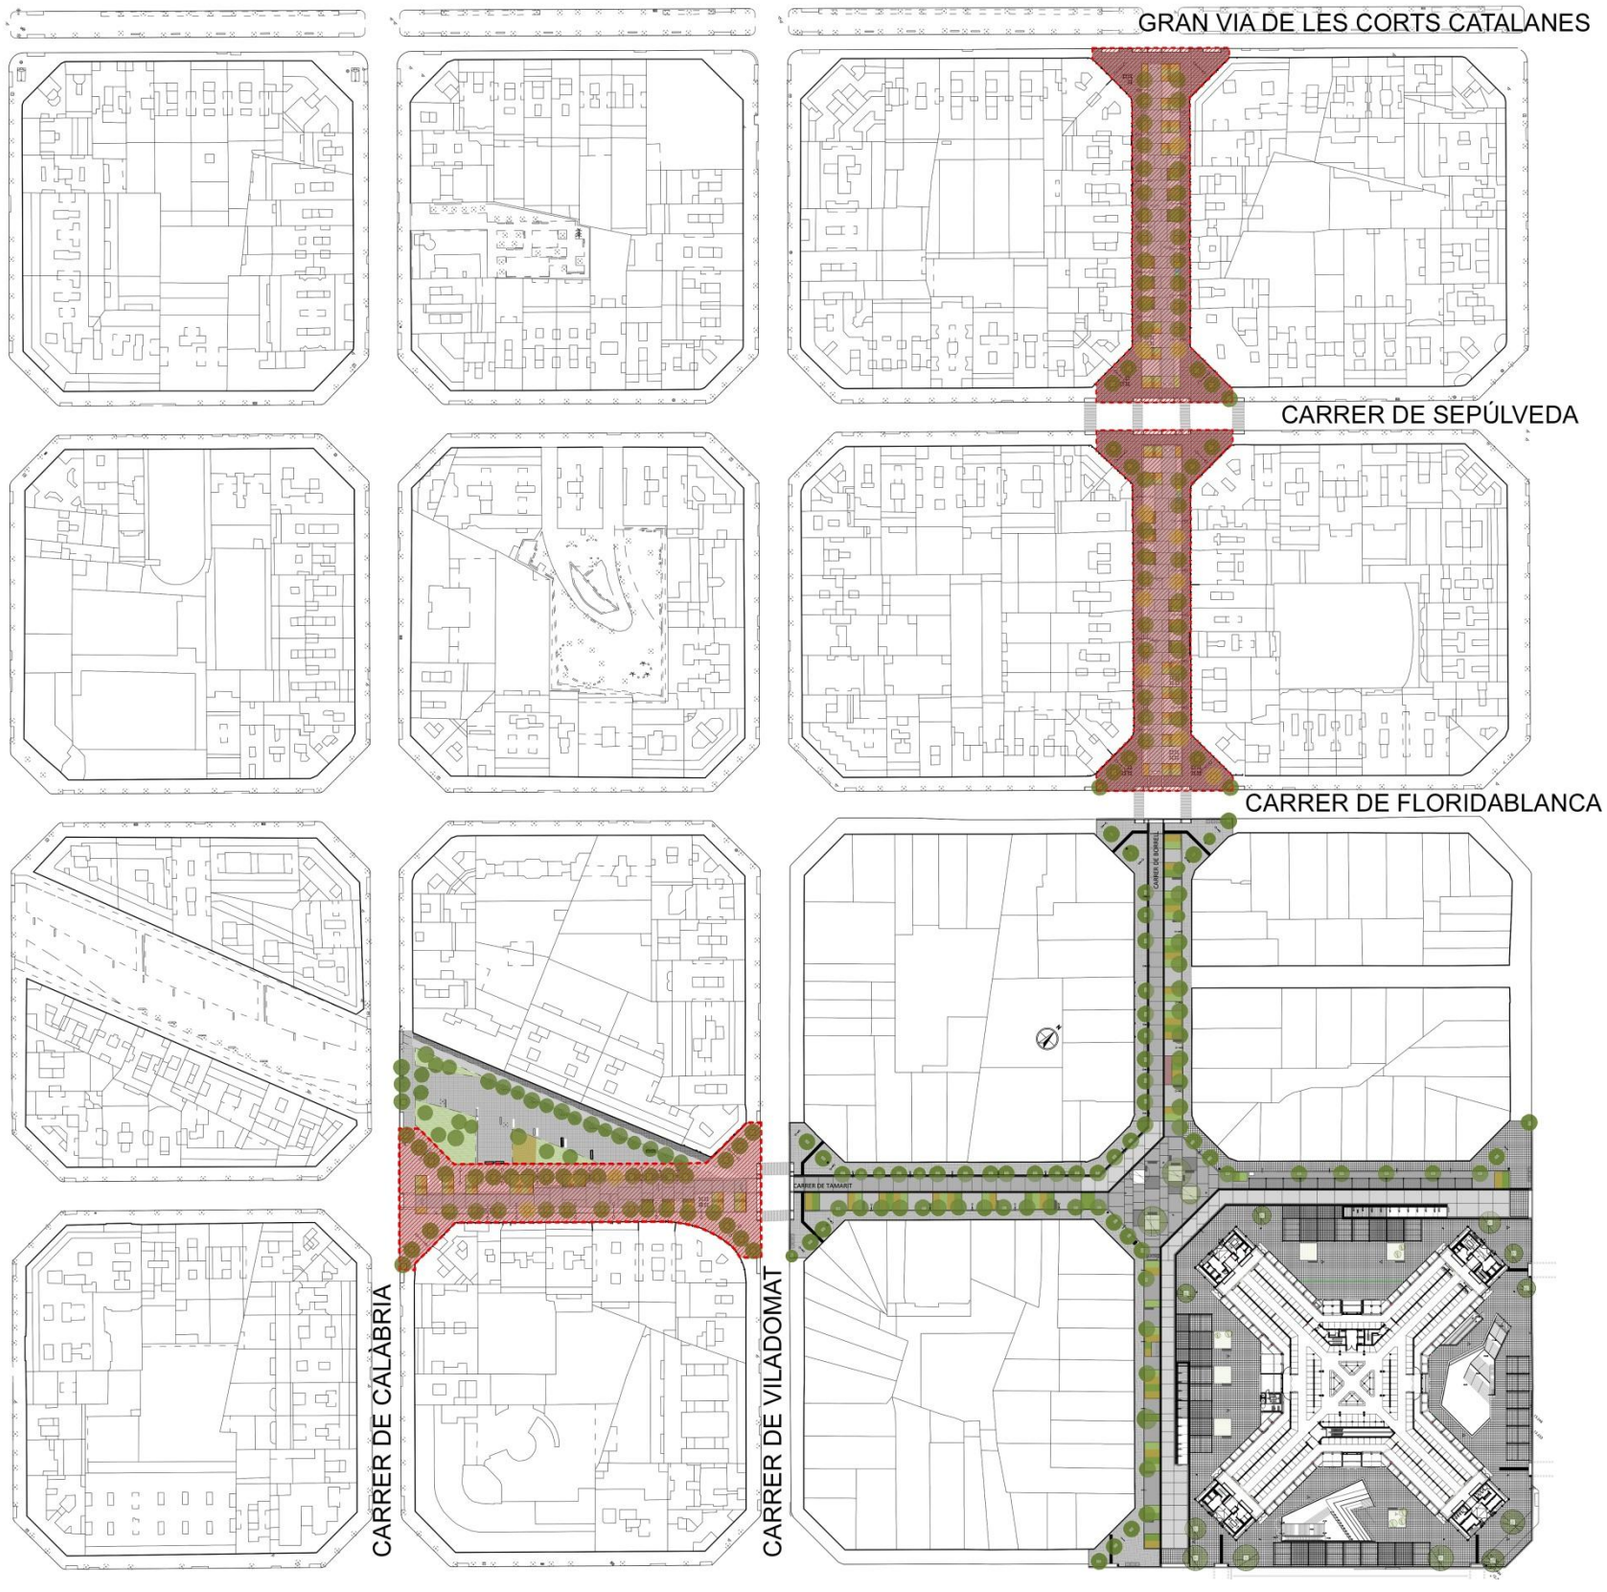

ESTRATÈGIES INICIALS.

Condicionants de partida :

- Destinar el carrer primordialment als vianants
- Preveure espais d'estada i convivència veïnal
- Preveure el pas de vehicles de manera pautada i en convivència amb els vianants (plataforma única)
- Augmentar la vegetació baixa mantenint l'alineació d'arbres pròpia de l'Eixample
- Augmentar la superfície de captació d'aigua de pluja pel terreny
- Establir criteris per la ubicació del mobiliari i serveis (contenidors de brossa, càrrega descàrrega, terrasses de bars…)

Objectiu final:

Recuperar el carrer per als ciutadans, convertir-lo en un espai confortable i saludable, promovent espais de relació i augmentant la presència de la vegetació.

Avantprojecte de Reurbanització dels carrers Borrell i Tamarit

IMATGE ESTAT ACTUAL BORRELL

Avantprojecte de Reurbanització dels carrers Borrell i Tamarit

IMATGE ESTAT ACTUAL BORRELL

Avantprojecte de Reurbanització dels carrers Borrell i Tamarit

IMATGE ESTAT ACTUAL TAMARIT

Avantprojecte de Reurbanització dels carrers Borrell i Tamarit

PLANTA BORRELL TRAM GRAN VIA DE LES CORTS CATALANES – SEPÚLVEDA

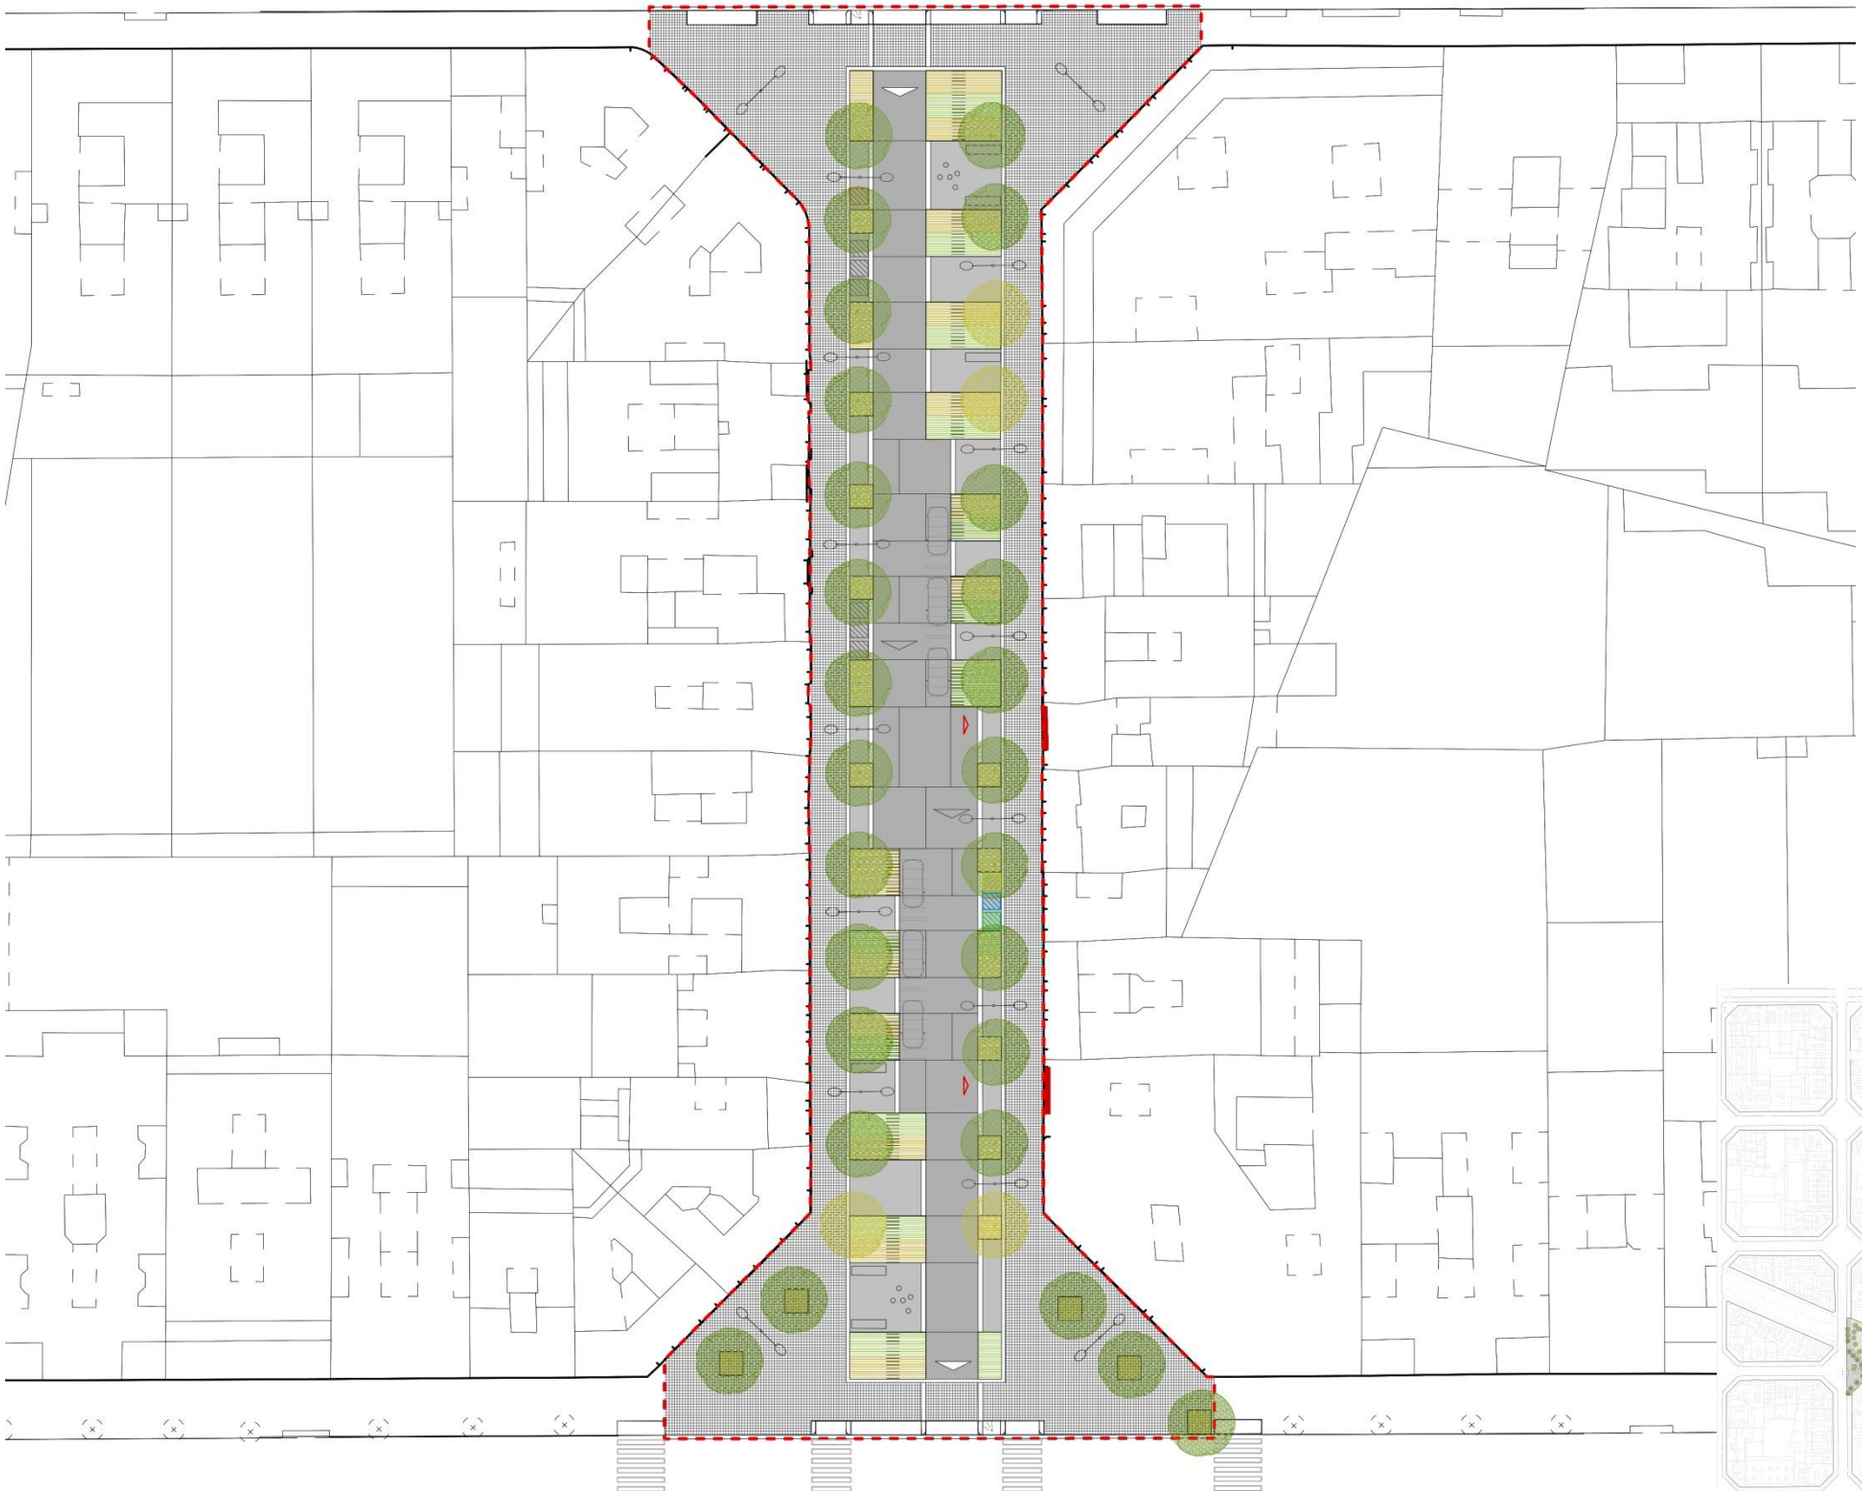

Avantprojecte de Reurbanització dels carrers Borrell i Tamarit

PLANTA BORRELL TRAM SEPÚLVEDA - FLORIDABLANCA

Avantprojecte de Reurbanització dels carrers Borrell i Tamarit

PLANTA TAMARIT TRAM VILADOMAT - CALÀBRIA

Avantprojecte de Reurbanització dels carrers Borrell i Tamarit

TAULA RESUM DE DADES PRINCIPALS

	ANTERIOR SUPERILLA	AVANTPROJECTE
USOS – SUPERFÍCIES (total 7.500m^2)		
VEHICLES (calçada)	5,177,3 m^2	1.964,4m^2
VIANANTS (vorera-espais d'estada)	4.181,9 m^2	9.357,7 m^2
ESPAI VERD (escossells)	98,9 m^2	1067,3 m^2
ELEMENTS URBANS		
ARBRAT	90 ut	102 ut
FANALS	31 ut	47 ut
BANCS-CADIRES-ALTRES	-	30 ut
APARC. BICICLETES	1 ut	-

Avantprojecte de Reurbanització dels carrers Borrell i Tamarit

DETALL TIPUS. PROPOSTA BORRELL

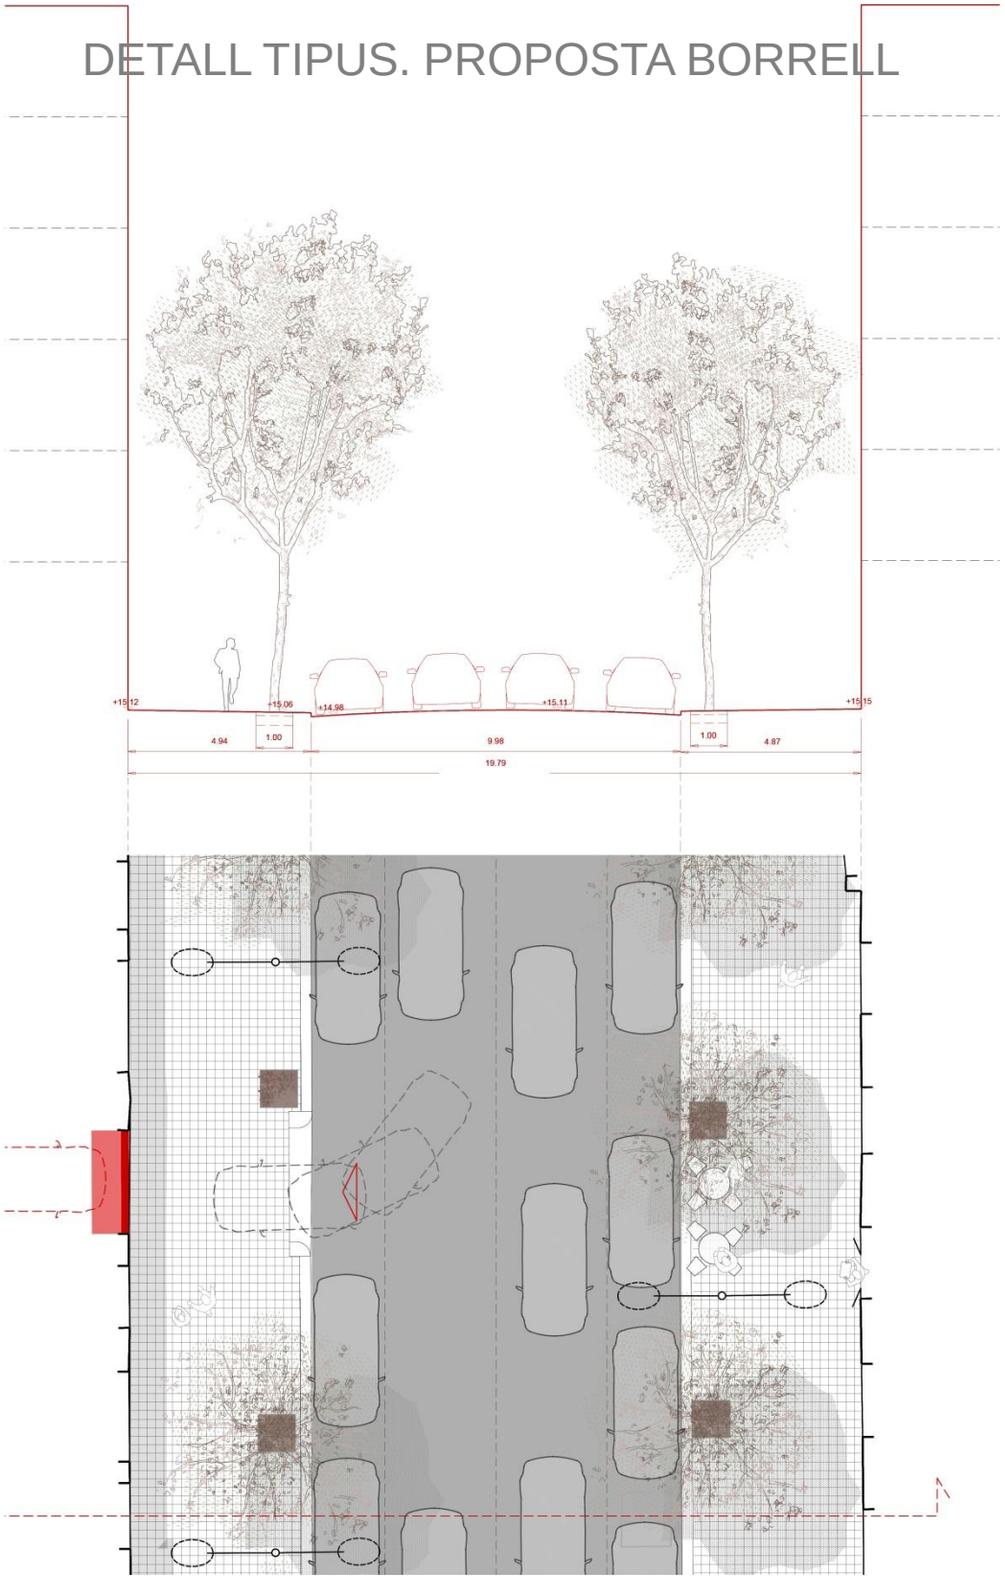

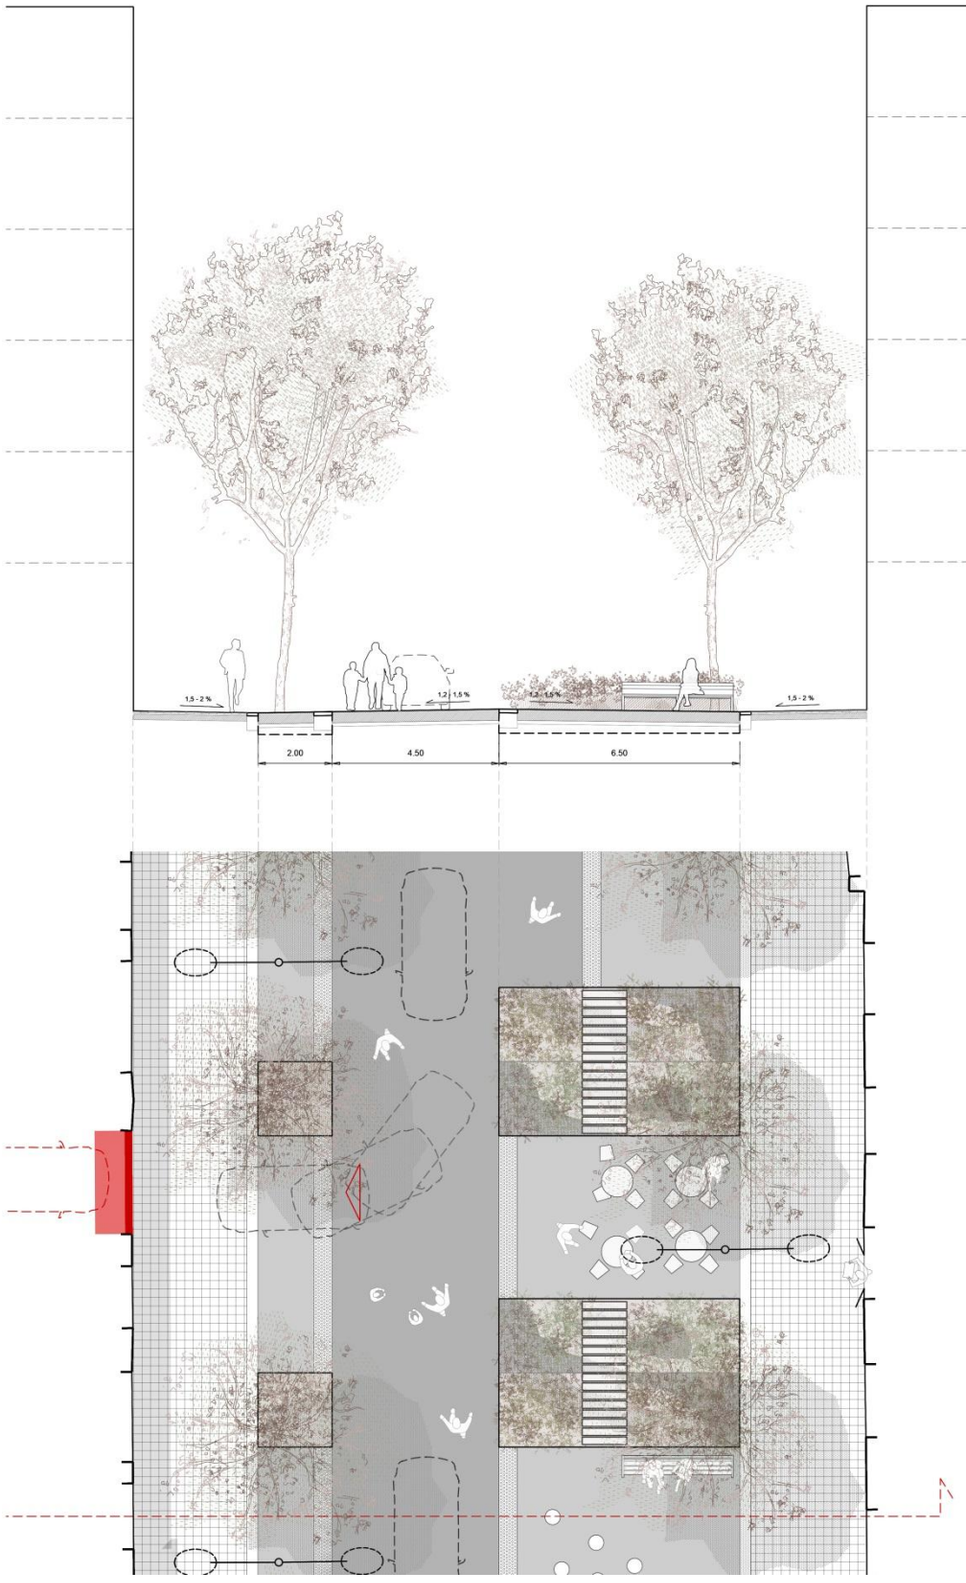

Avantprojecte de Reurbanització dels carrers Borrell i Tamarit

DETALL TIPUS. PROPOSTA TAMARIT

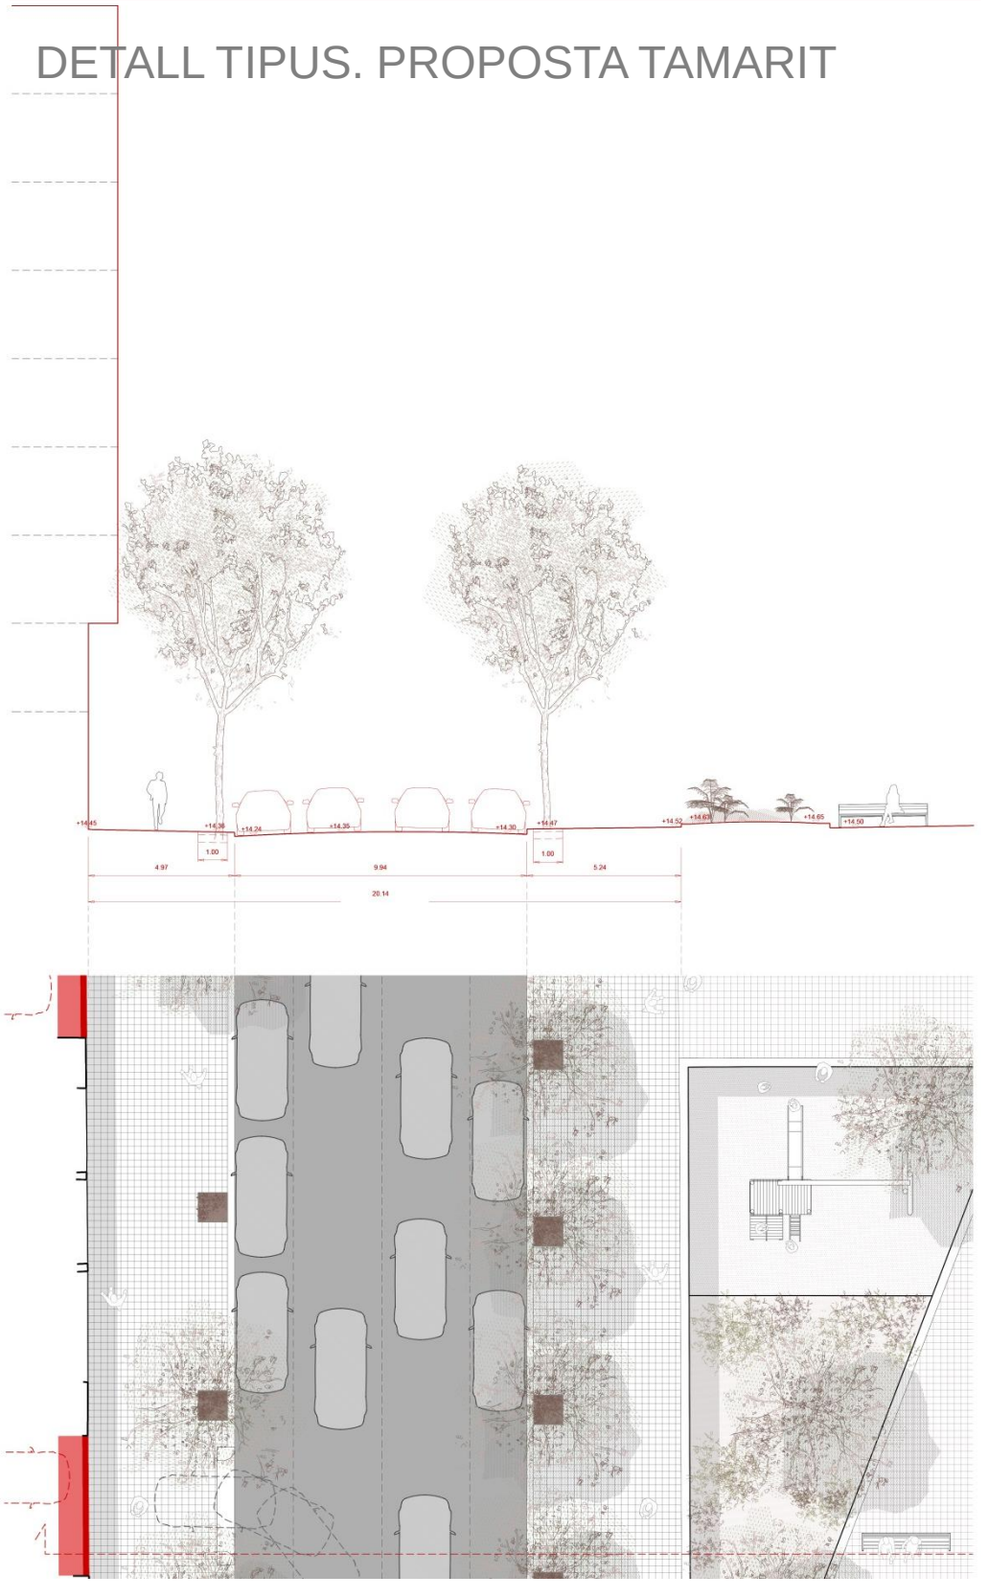

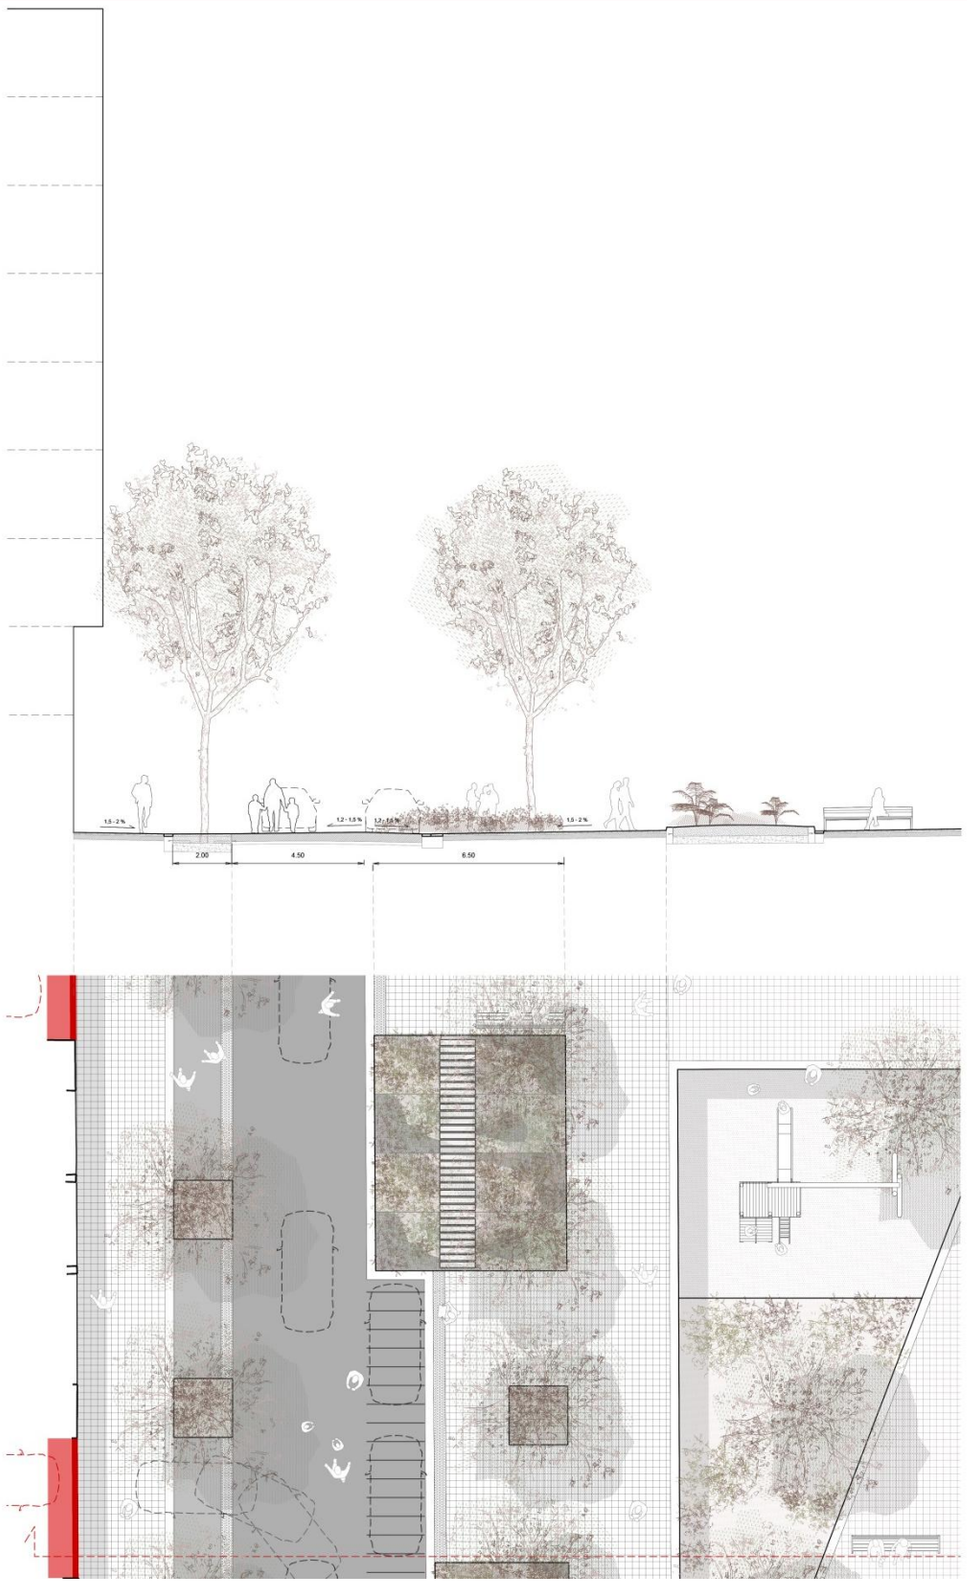

Avantprojecte de Reurbanització dels carrers Borrell i Tamarit

Avantprojecte de Reurbanització dels carrers Borrell i Tamarit

Avantprojecte de Reurbanització dels carrers Borrell i Tamarit

Avantprojecte de Reurbanització dels carrers Borrell i Tamarit

Ajuntament
de Barcelona

Ajuntament de Barcelona

REURBANITZACIÓ TÀCTICA DE LA CREU FORMADA PEL CARRER BORRELL I EL CARRER PARLAMENT

02 de novembre de 2017

Reurbanització táctica de la creu formada pel carrer Borrell i el carrer Parlament

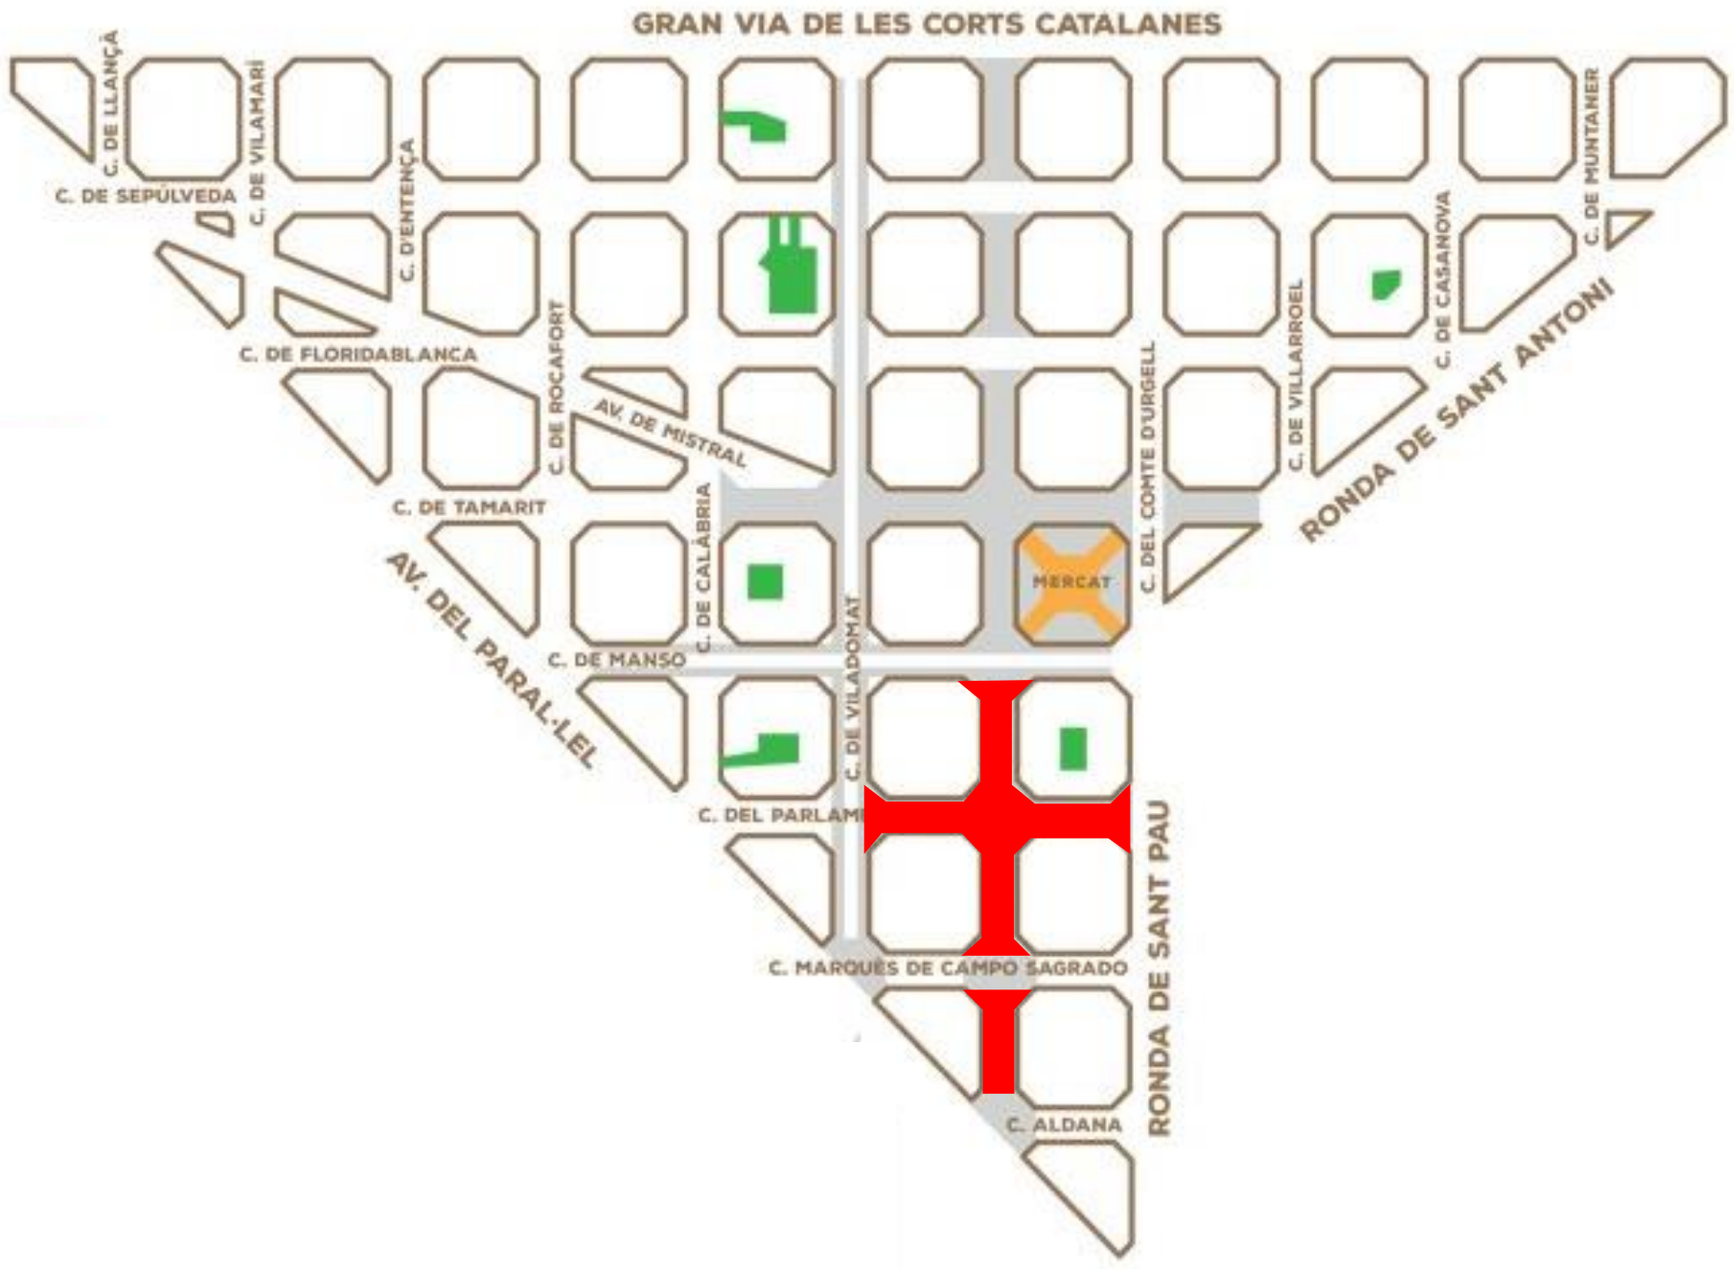

Reurbanització táctica de la creu formada pel carrer Borrell i el carrer Parlament

Reurbanització táctica de la creu formada pel carrer Borrell i el carrer Parlament

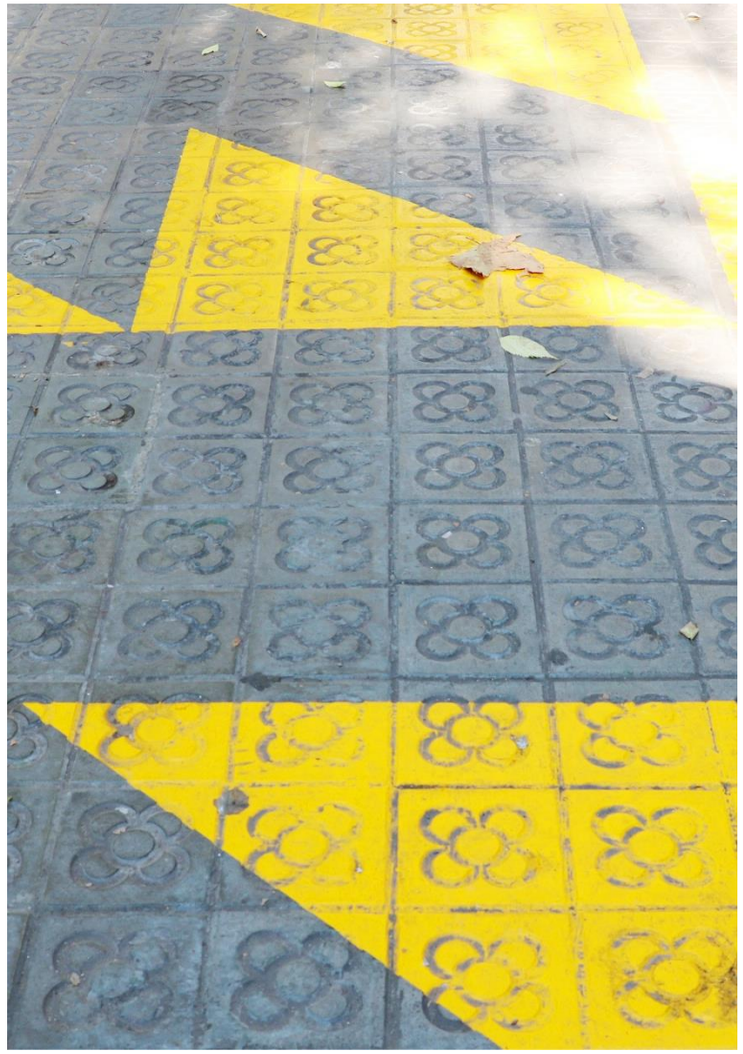

Reurbanització táctica de la creu formada pel carrer Borrell i el carrer Parlament

PINTURA

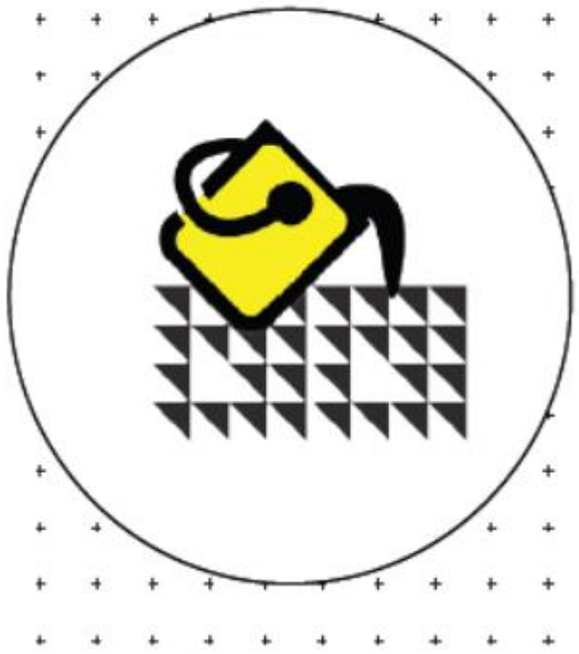

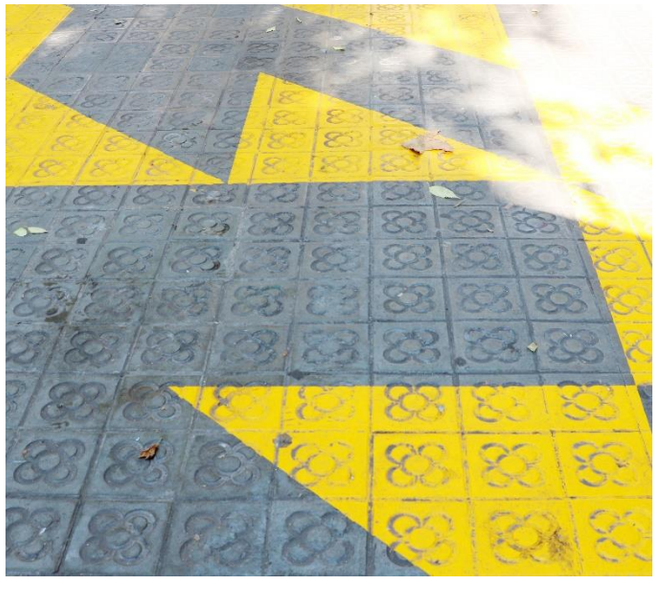

ELEMENTS TÀCTICS

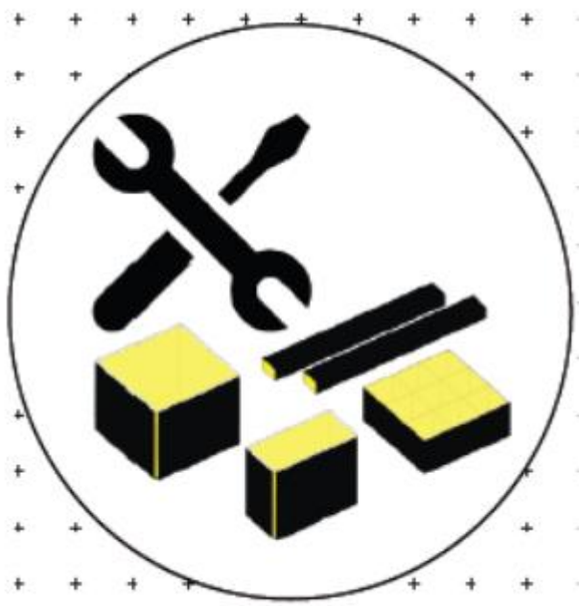

MOBILIARI URBÀ

ELEMENTS TÀCTICS

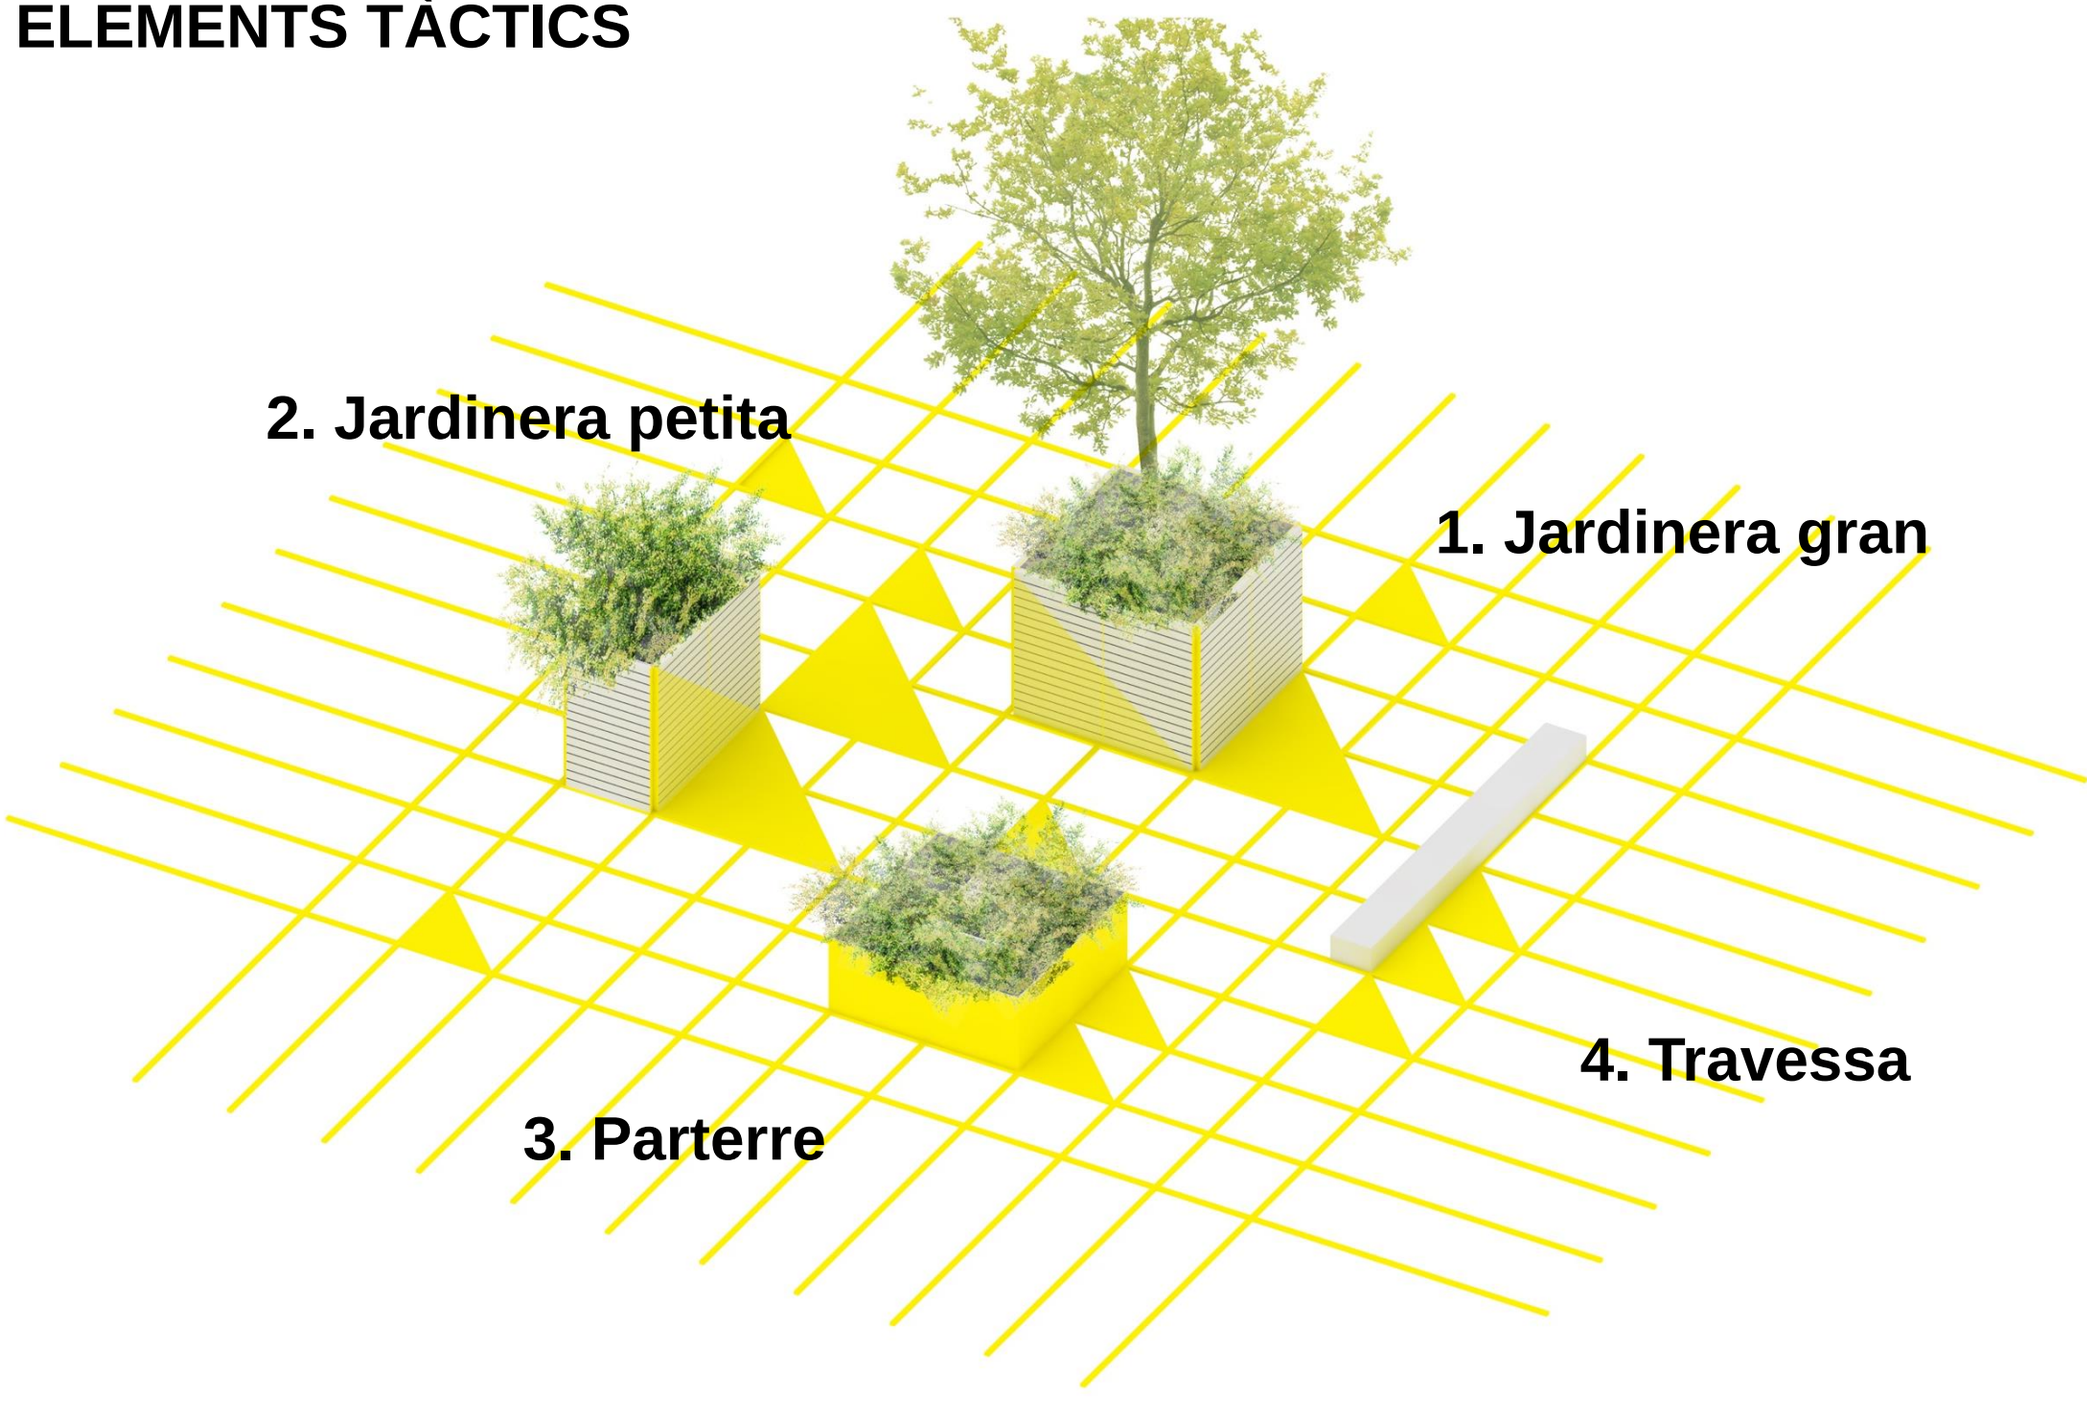

COMBINACIONS I ESPAIS DIVERSOS

Reurbanització táctica de la creu formada pel carrer Borrell i el carrer Parlament

ESTAT ACTUAL

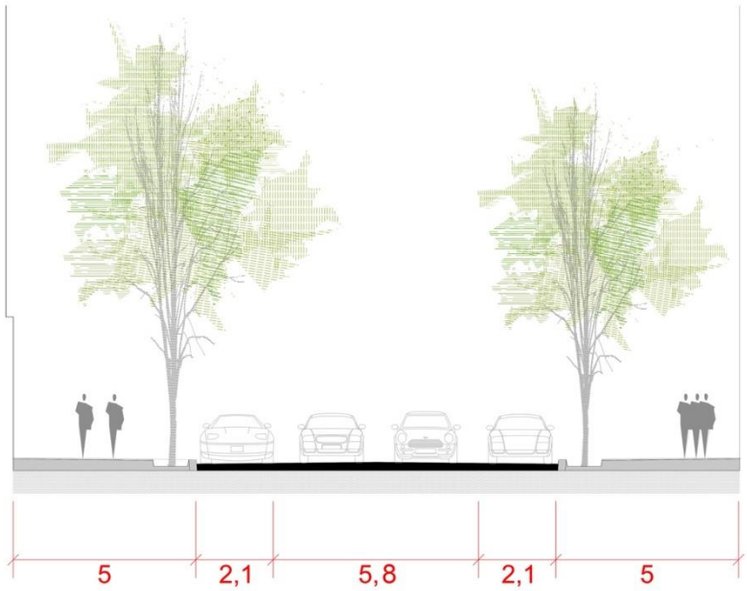

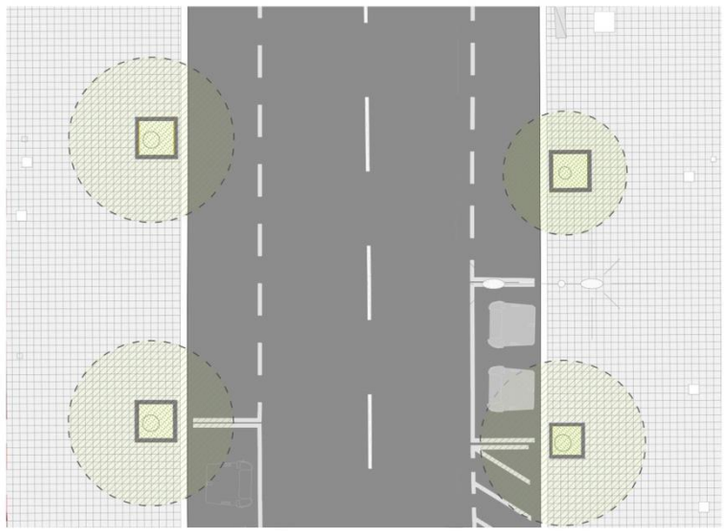

PROPOSTA

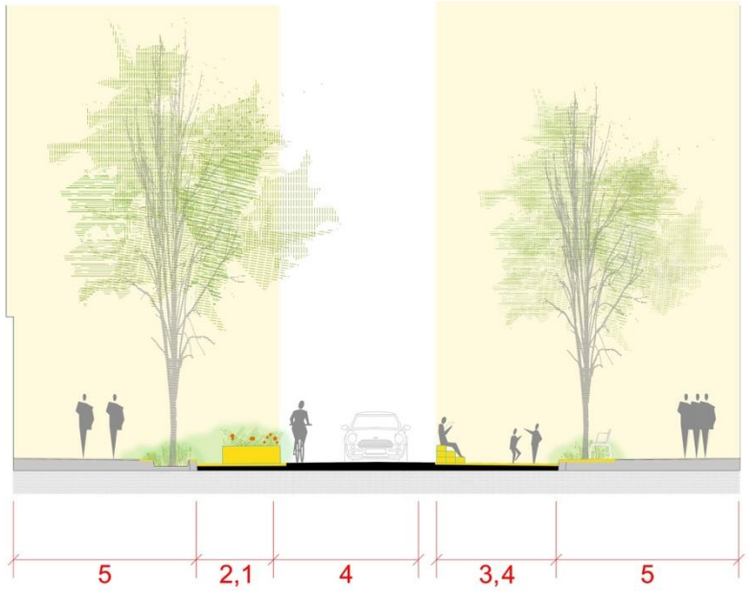

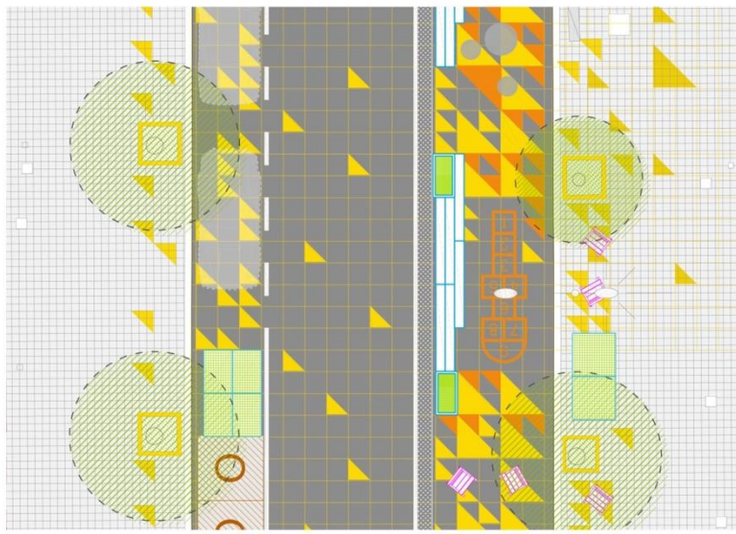

No es modifica la secció de la carrer existent

ACTUACIÓ RÀPIDA I REVERSIBLE

Reurbanització táctica de la creu formada pel carrer Borrell i el carrer Parlament

Reurbanització táctica de la creu formada pel carrer Borrell i el carrer Parlament

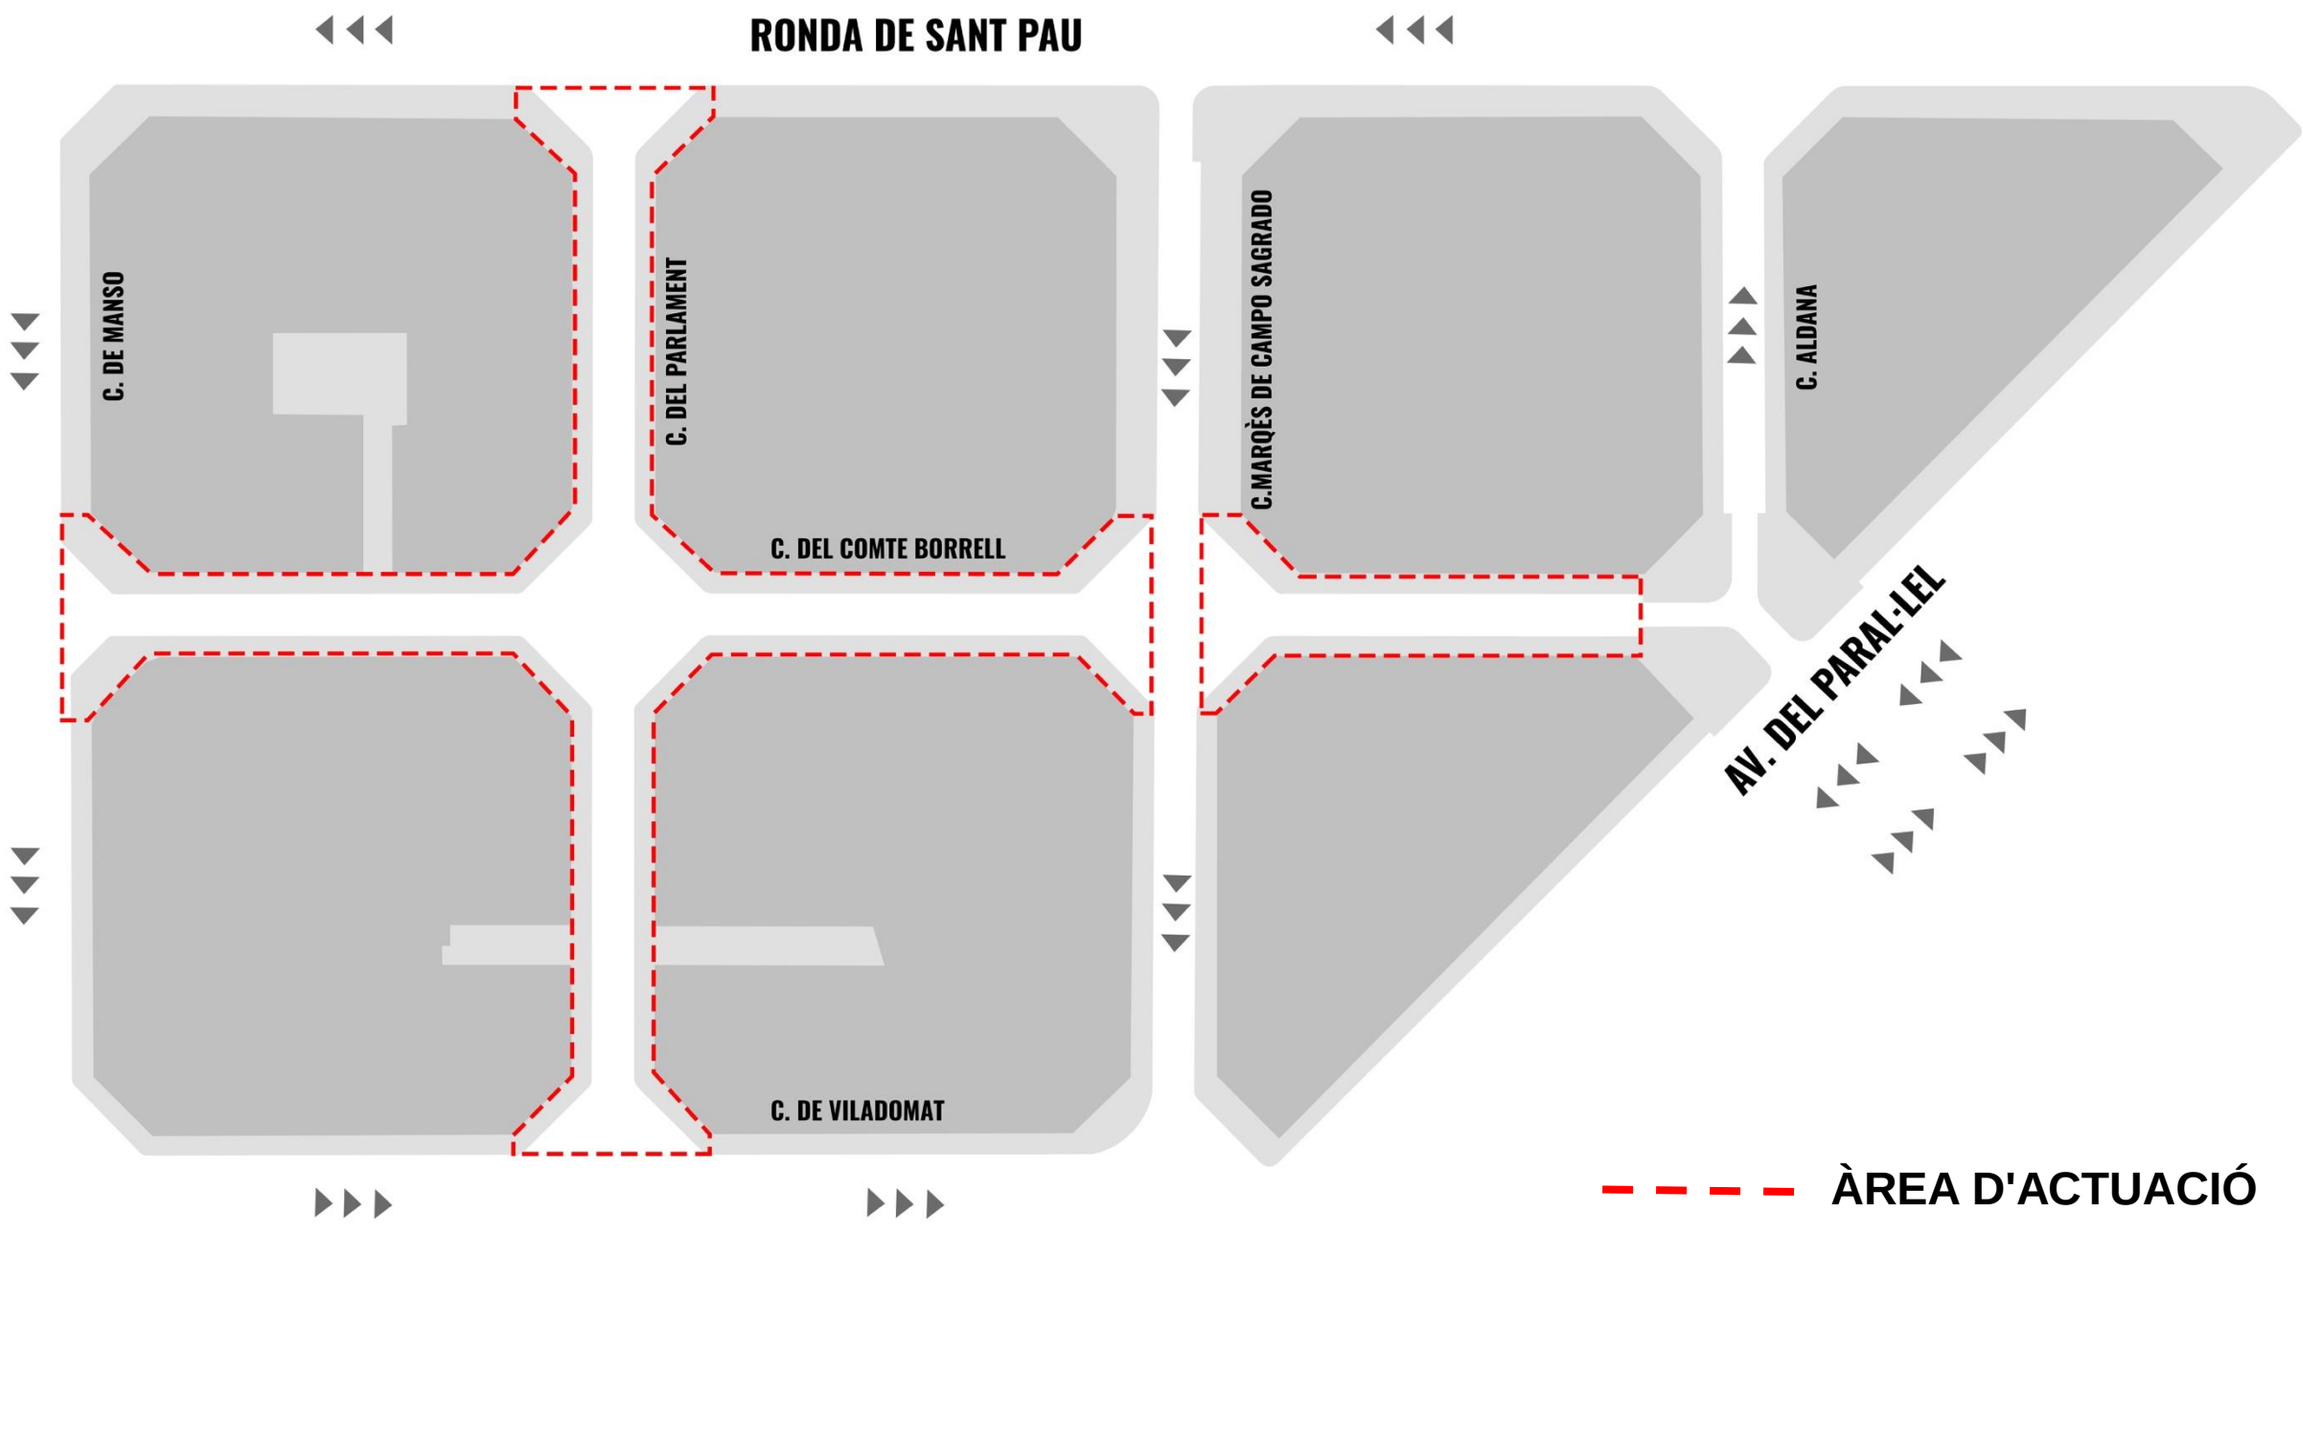

Reurbanització táctica de la creu formada pel carrer Borrell i el carrer Parlament

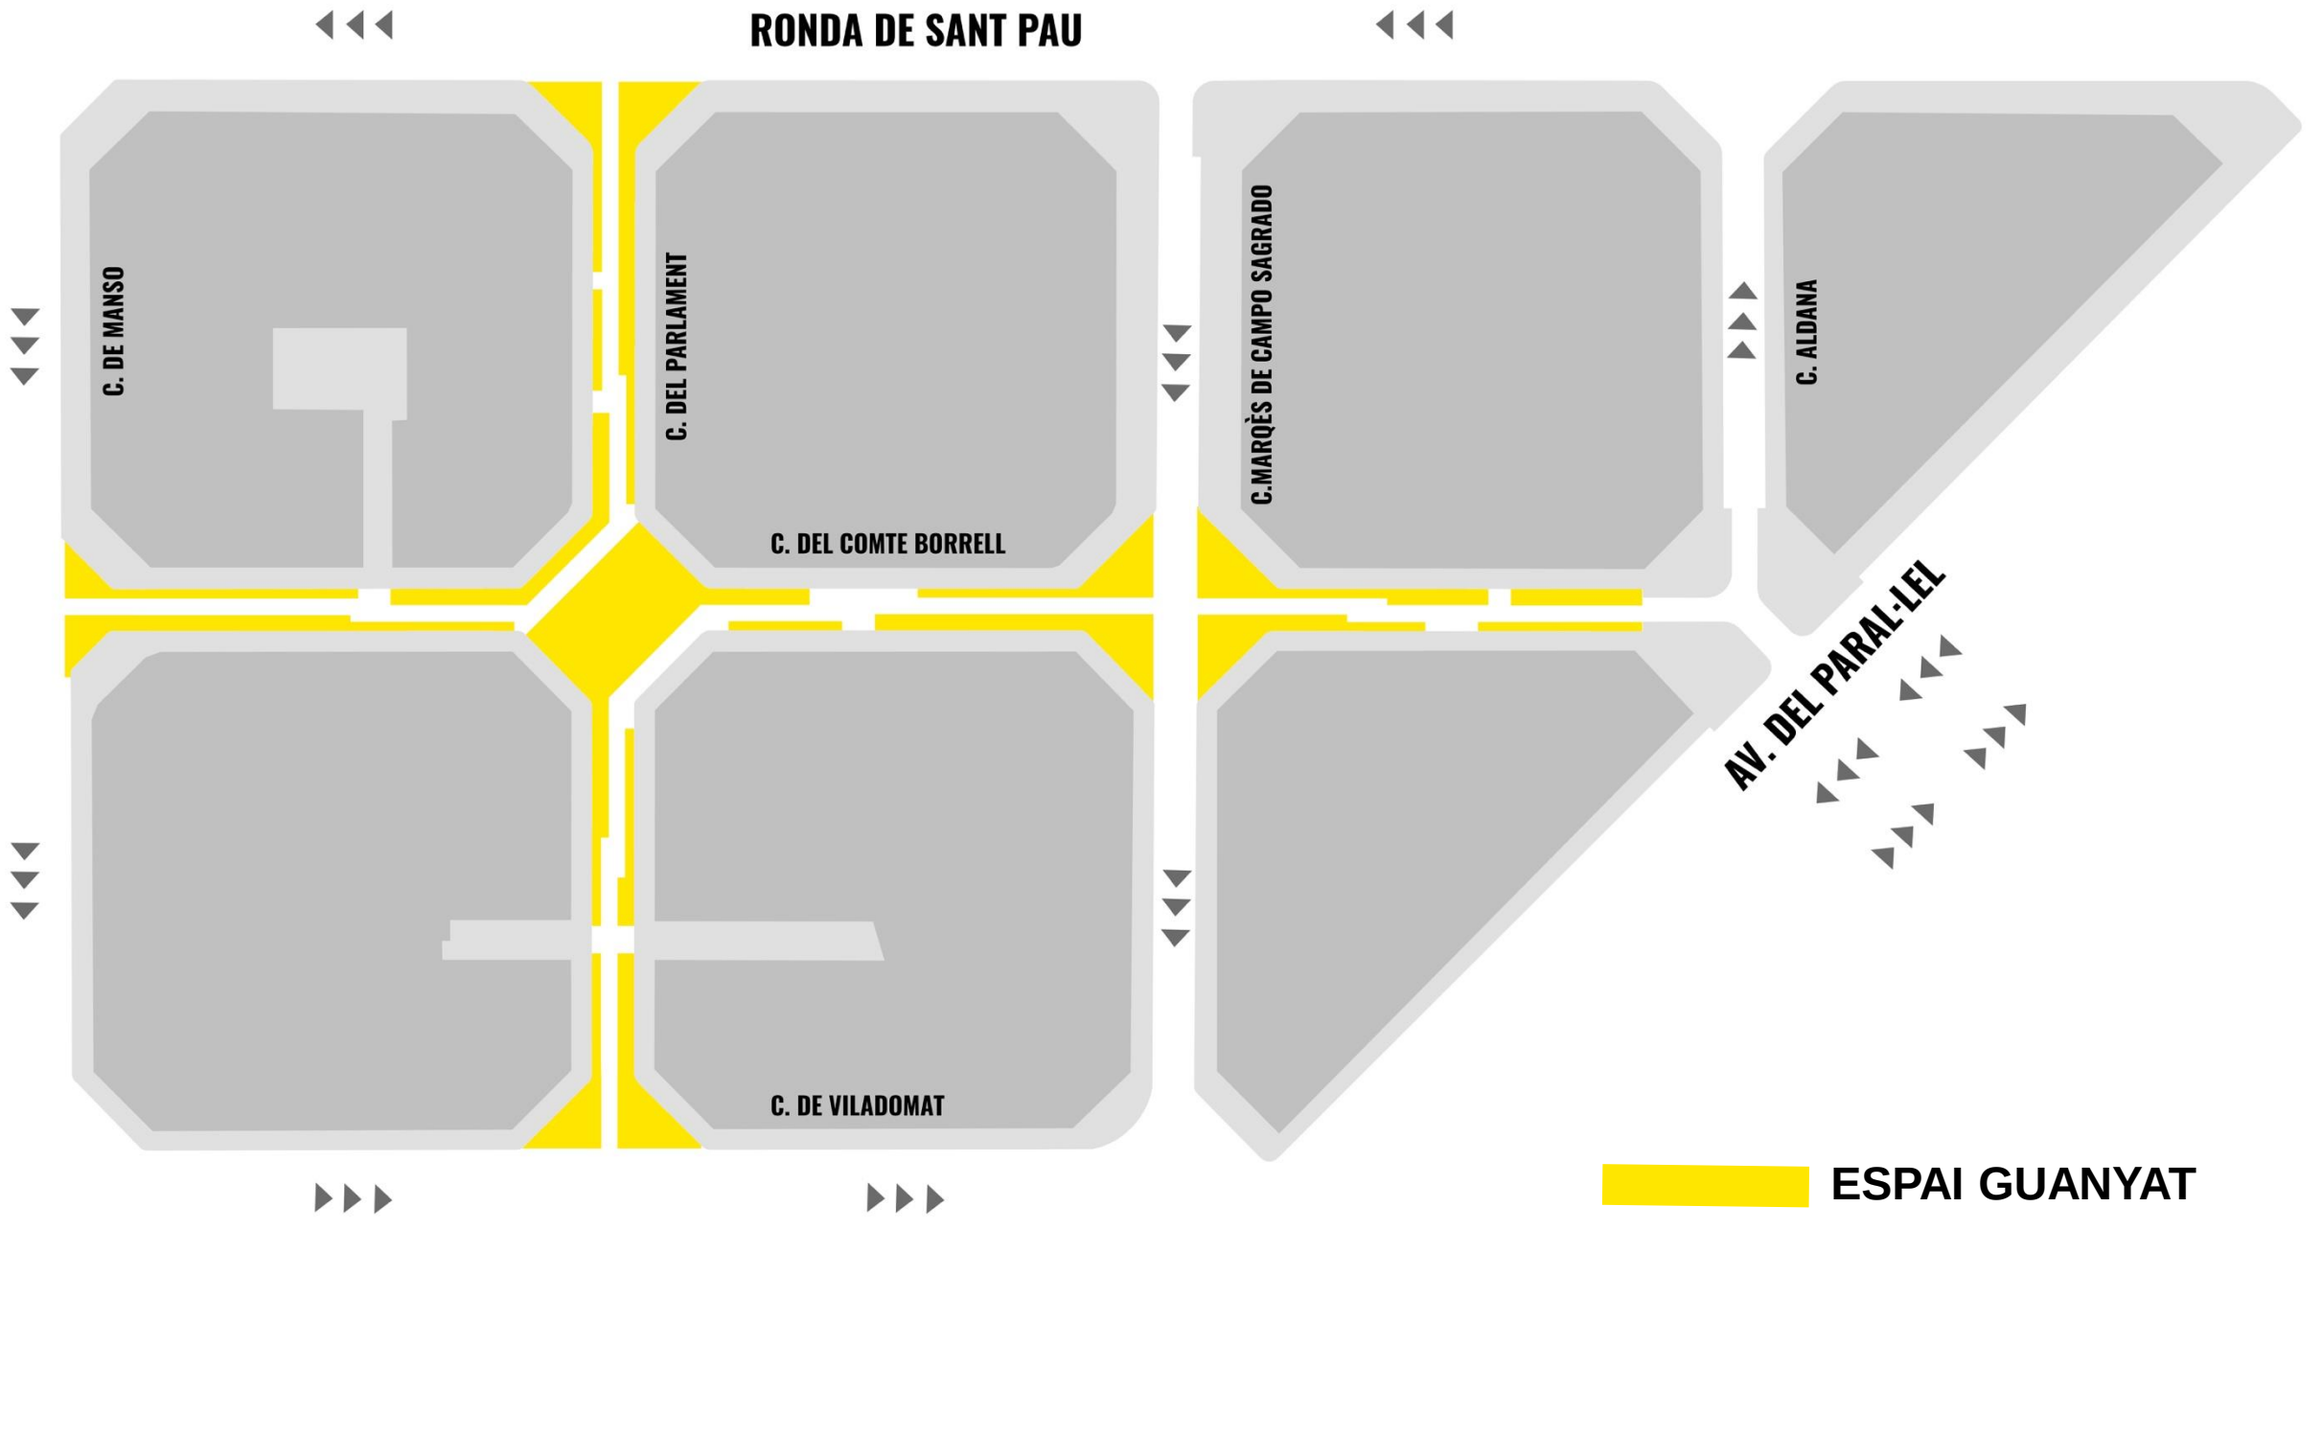

Reurbanització táctica de la creu formada pel carrer Borrell i el carrer Parlament

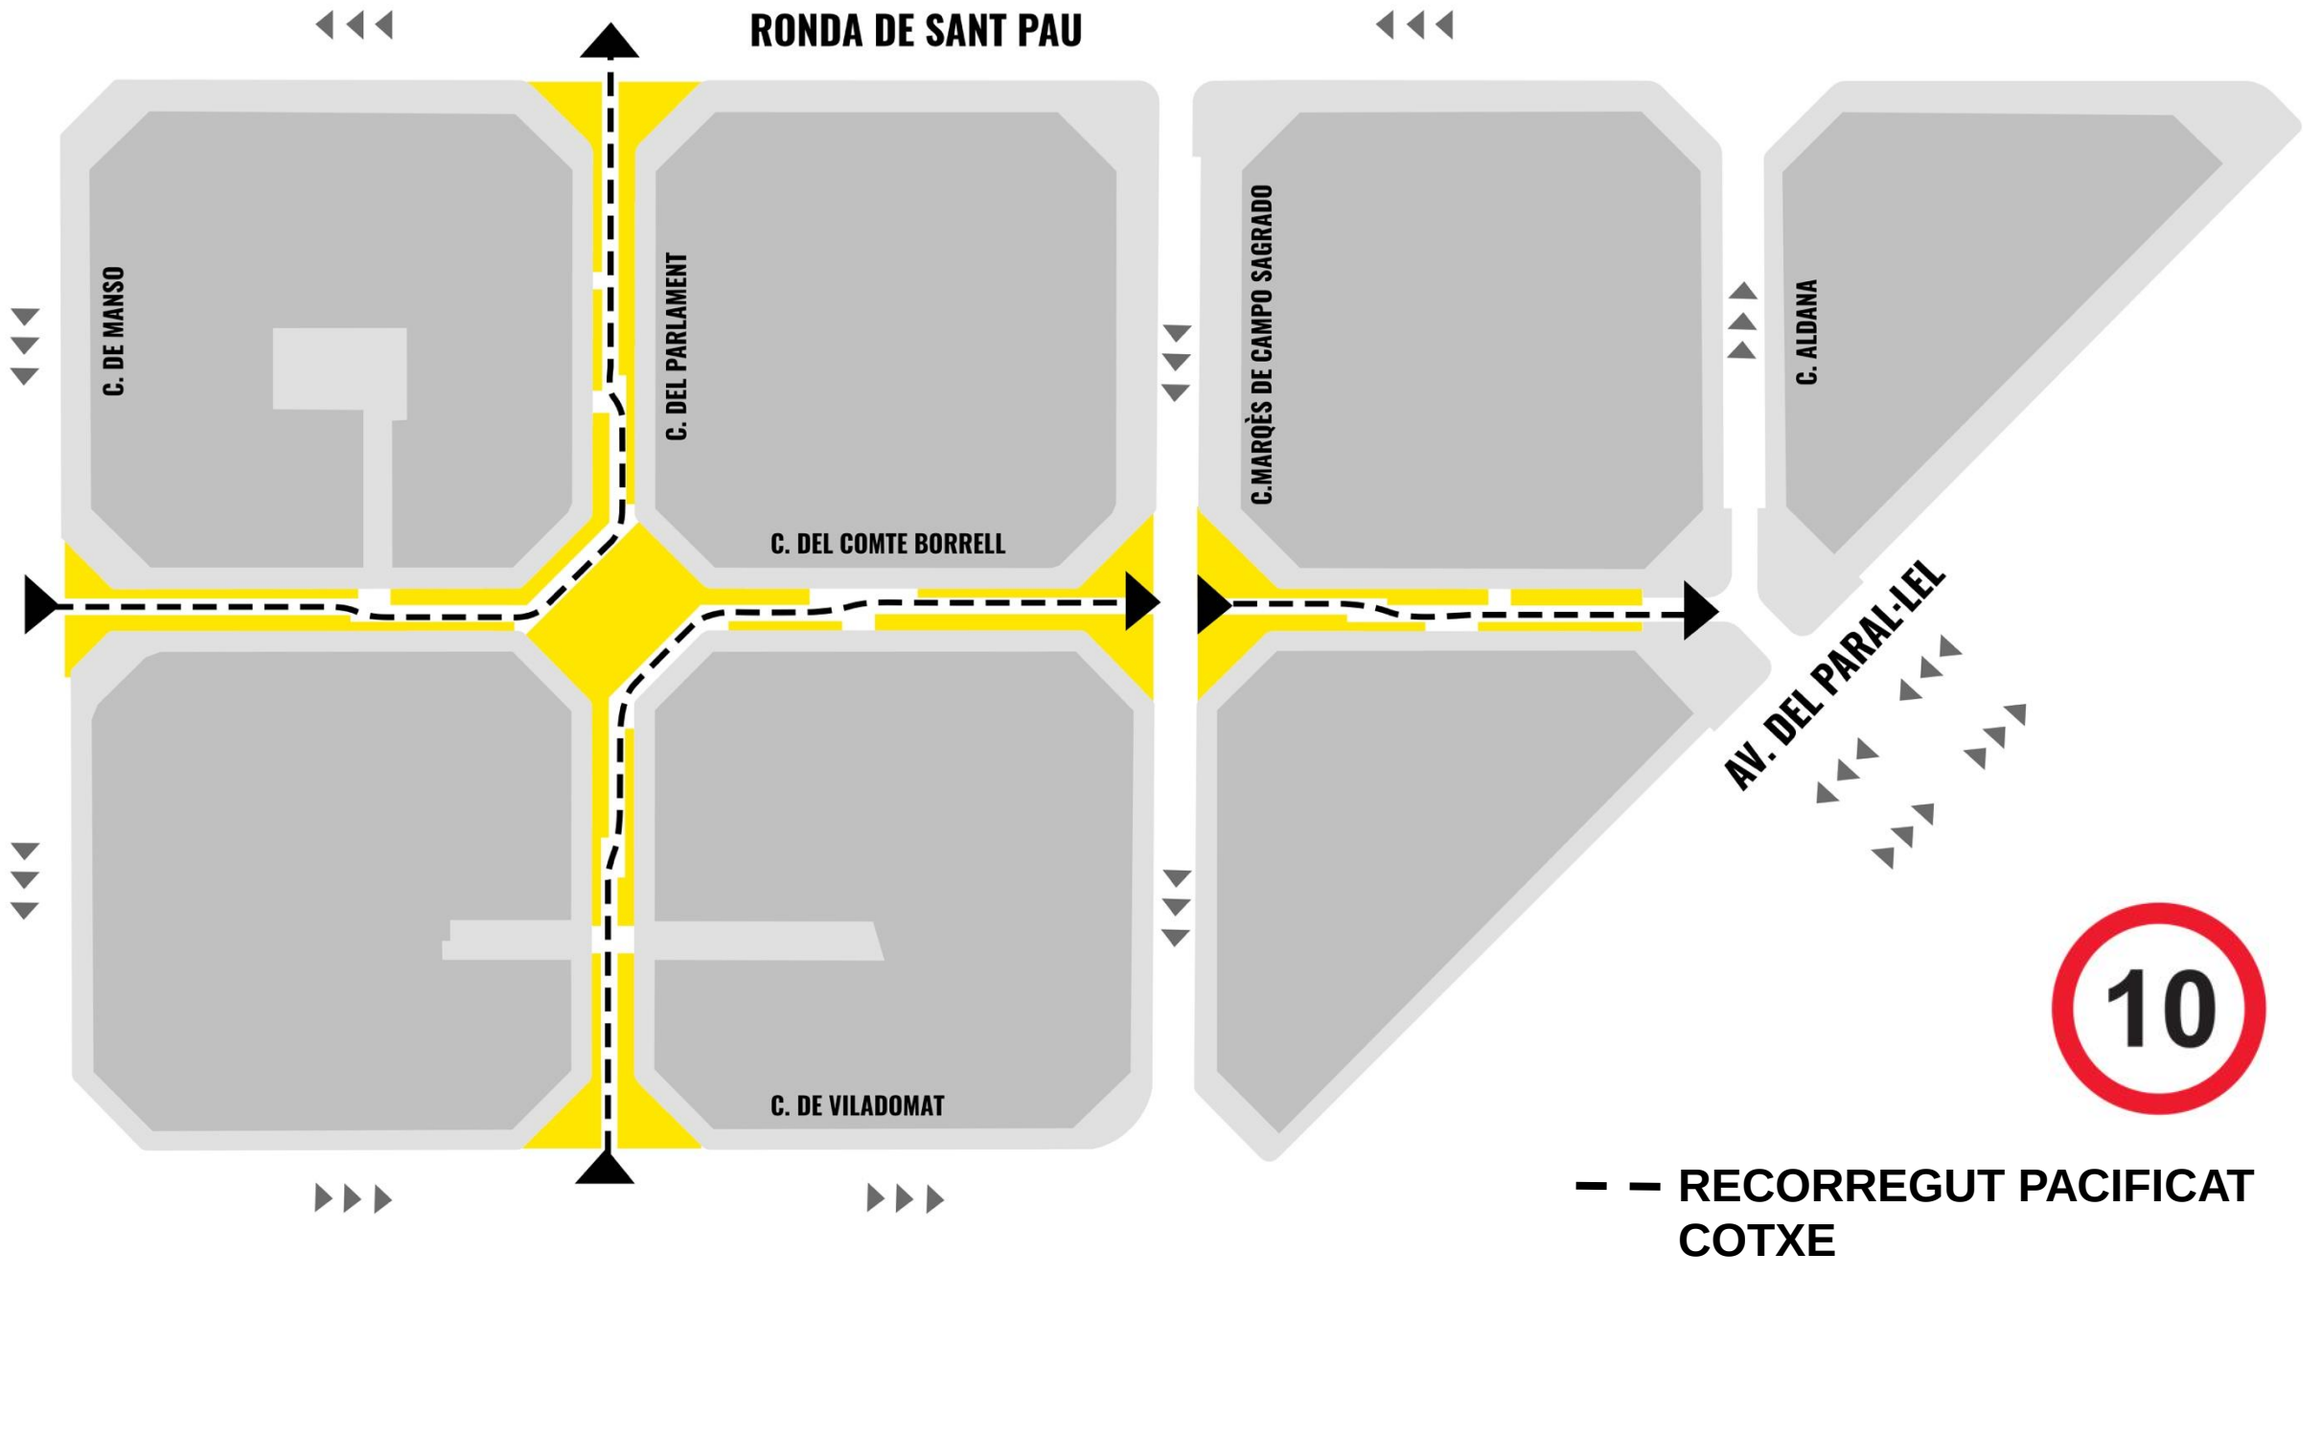

Reurbanització táctica de la creu formada pel carrer Borrell i el carrer Parlament

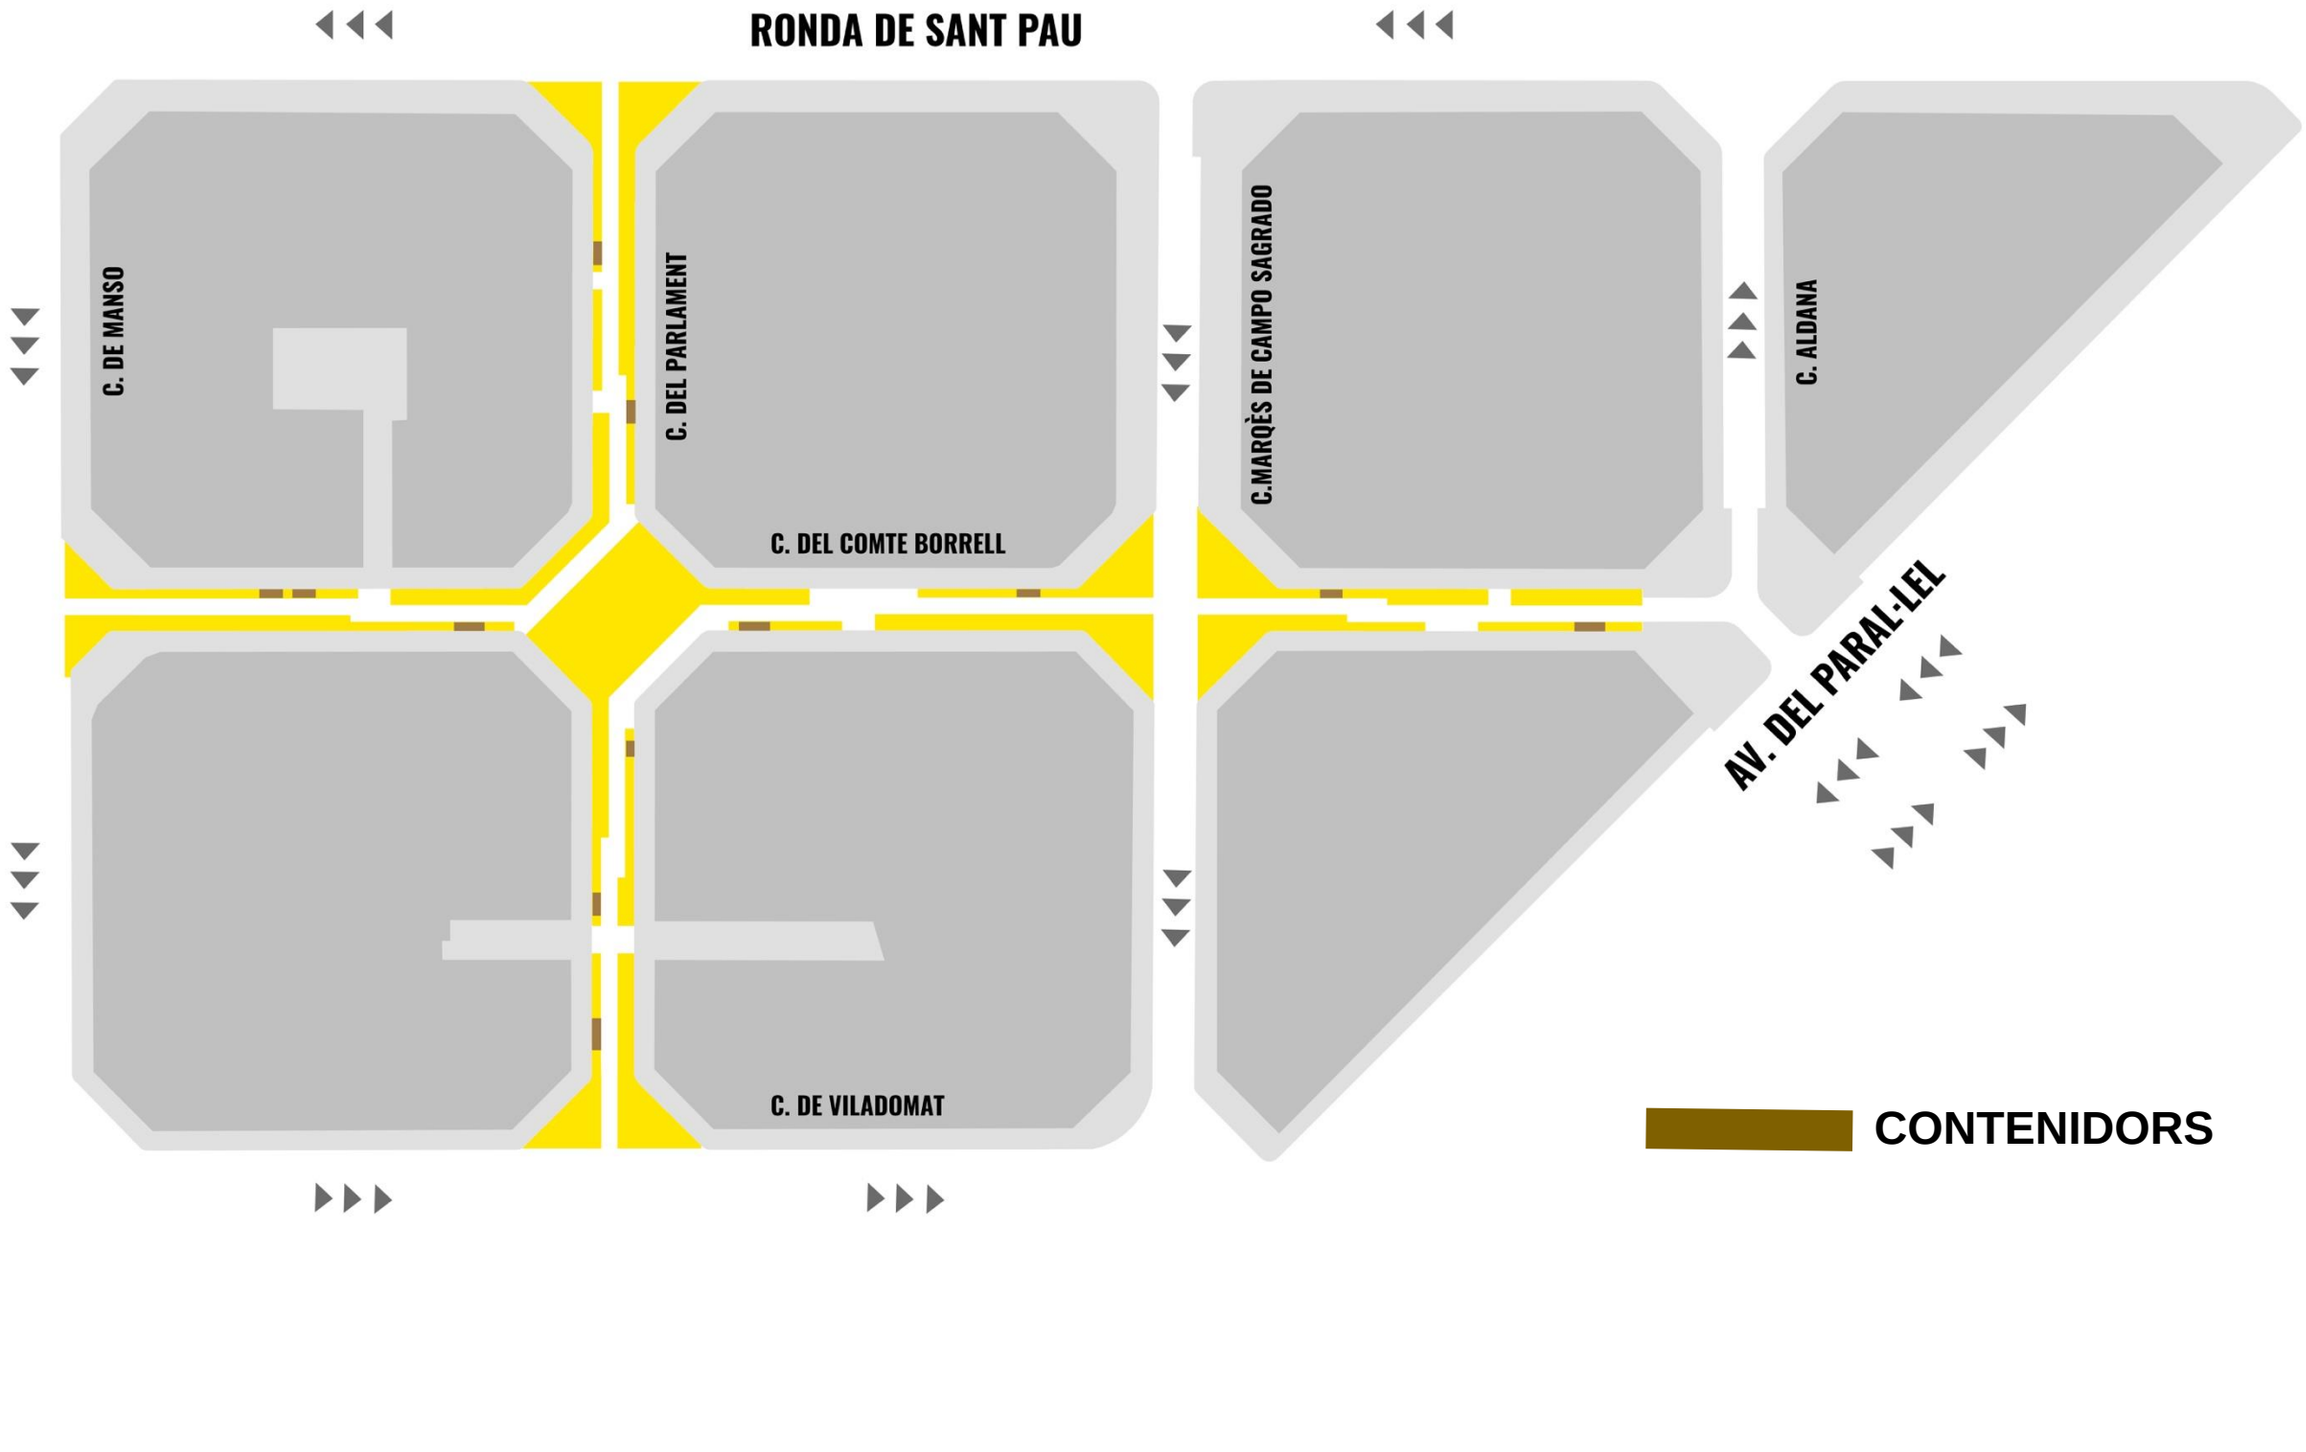

Reurbanització táctica de la creu formada pel carrer Borrell i el carrer Parlament

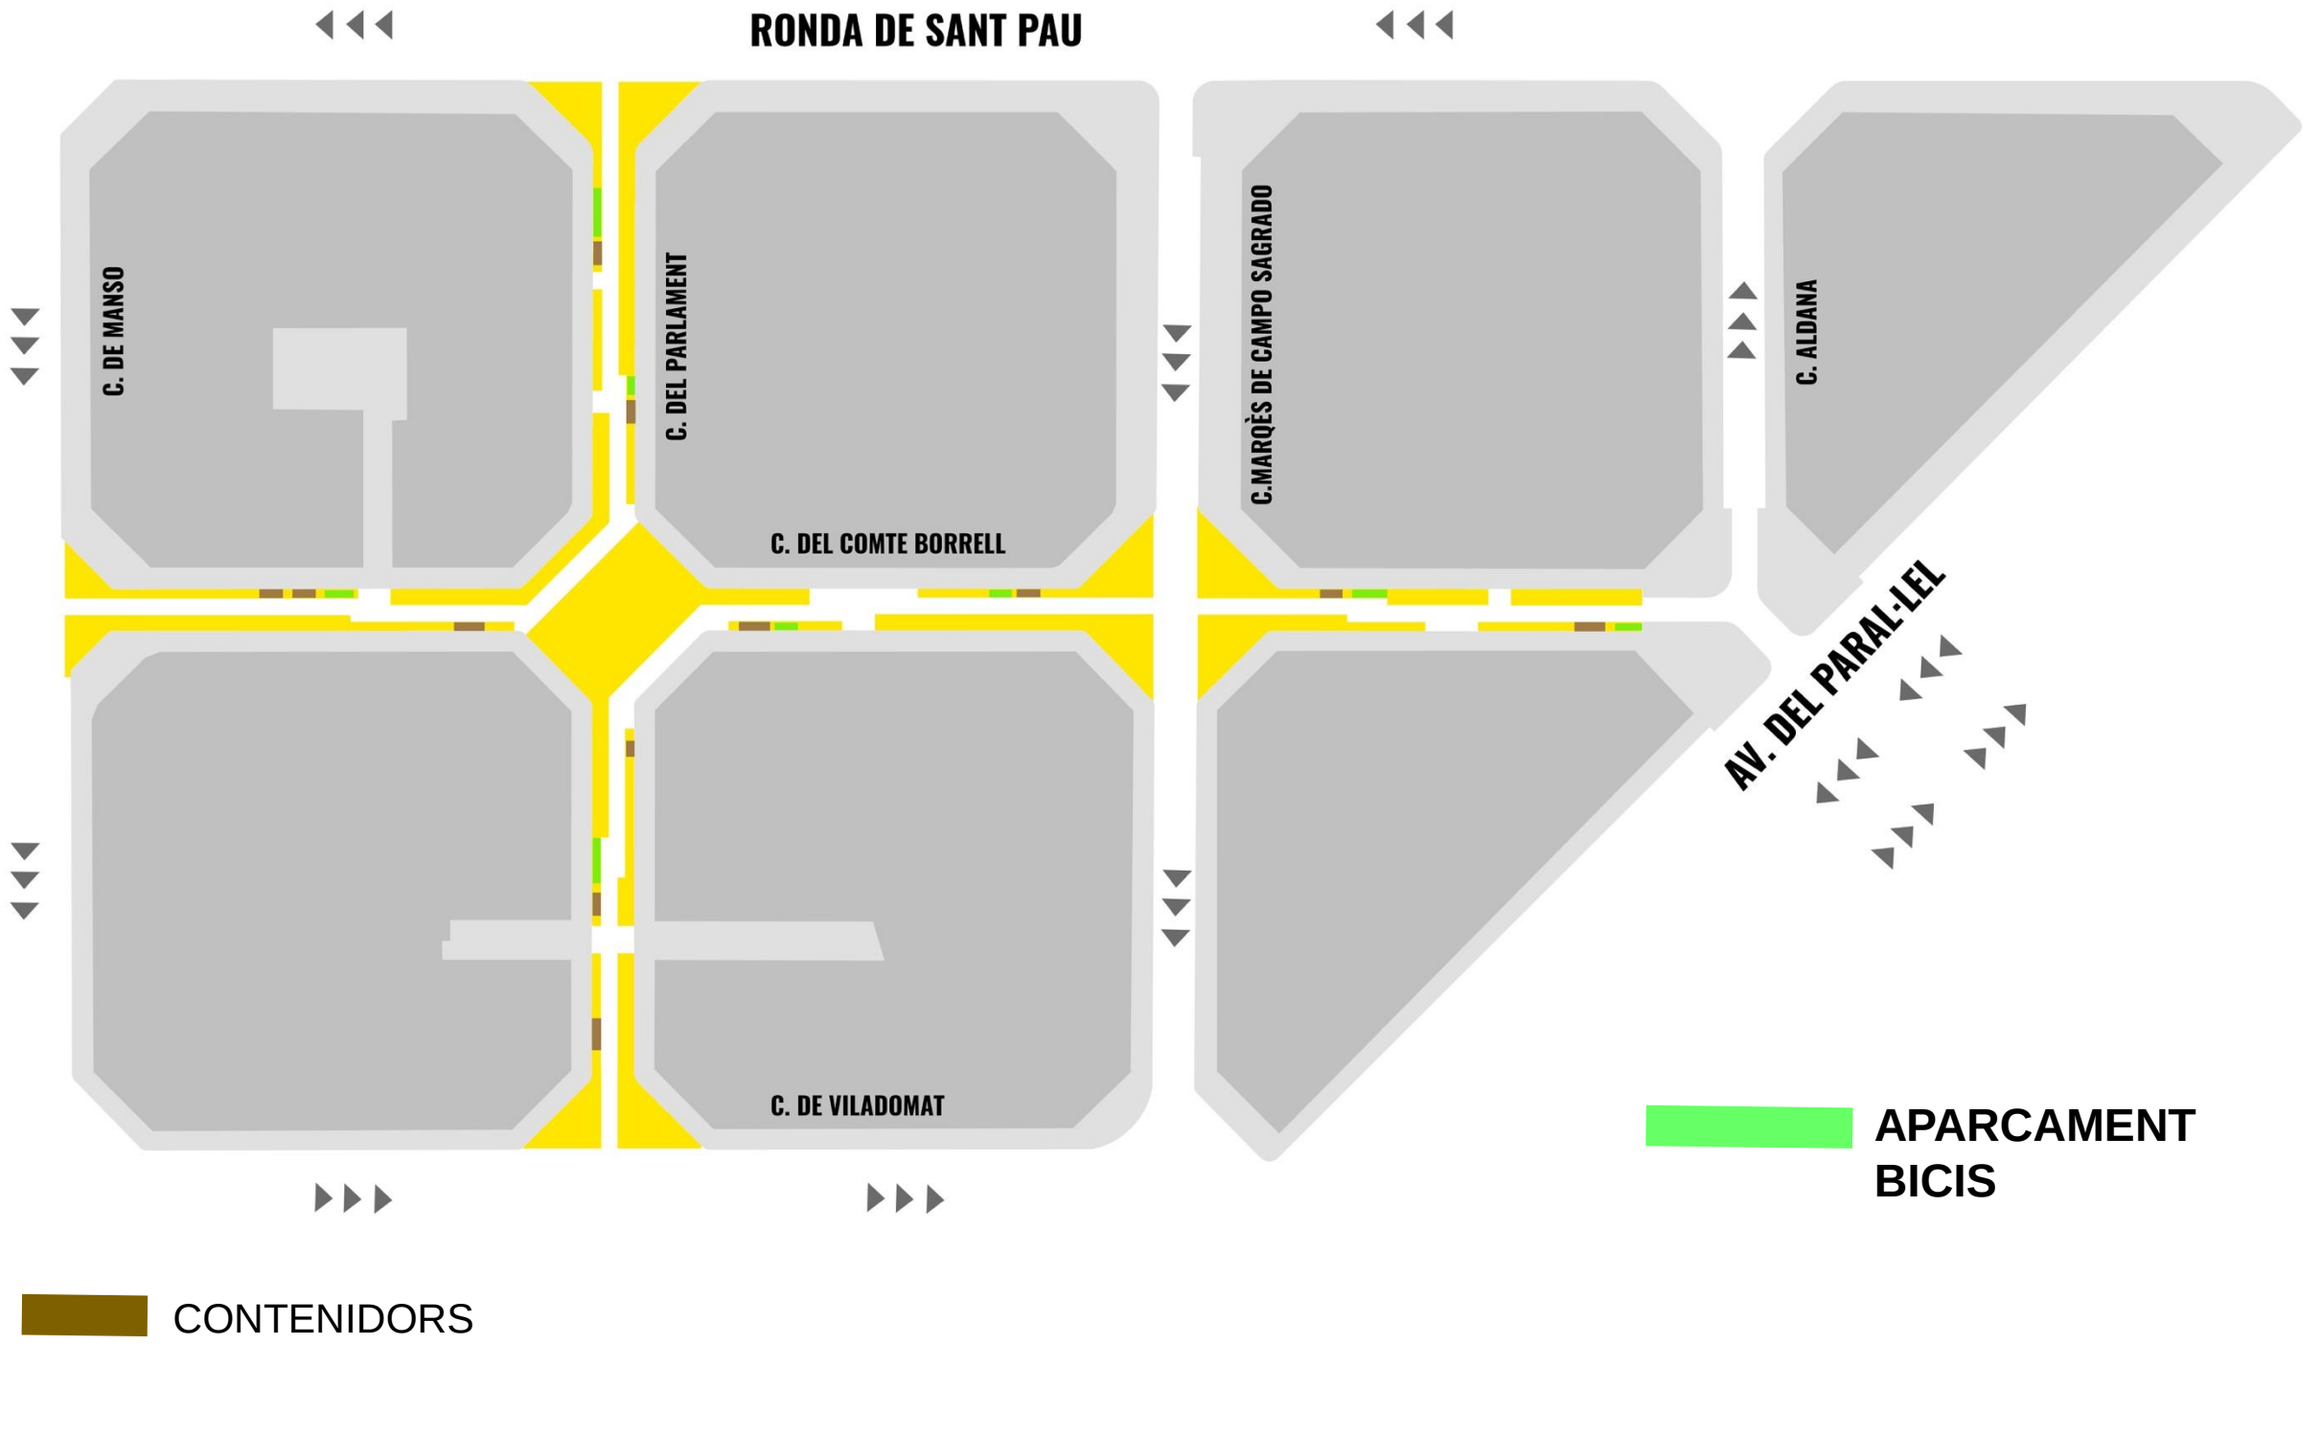

Reurbanització táctica de la creu formada pel carrer Borrell i el carrer Parlament

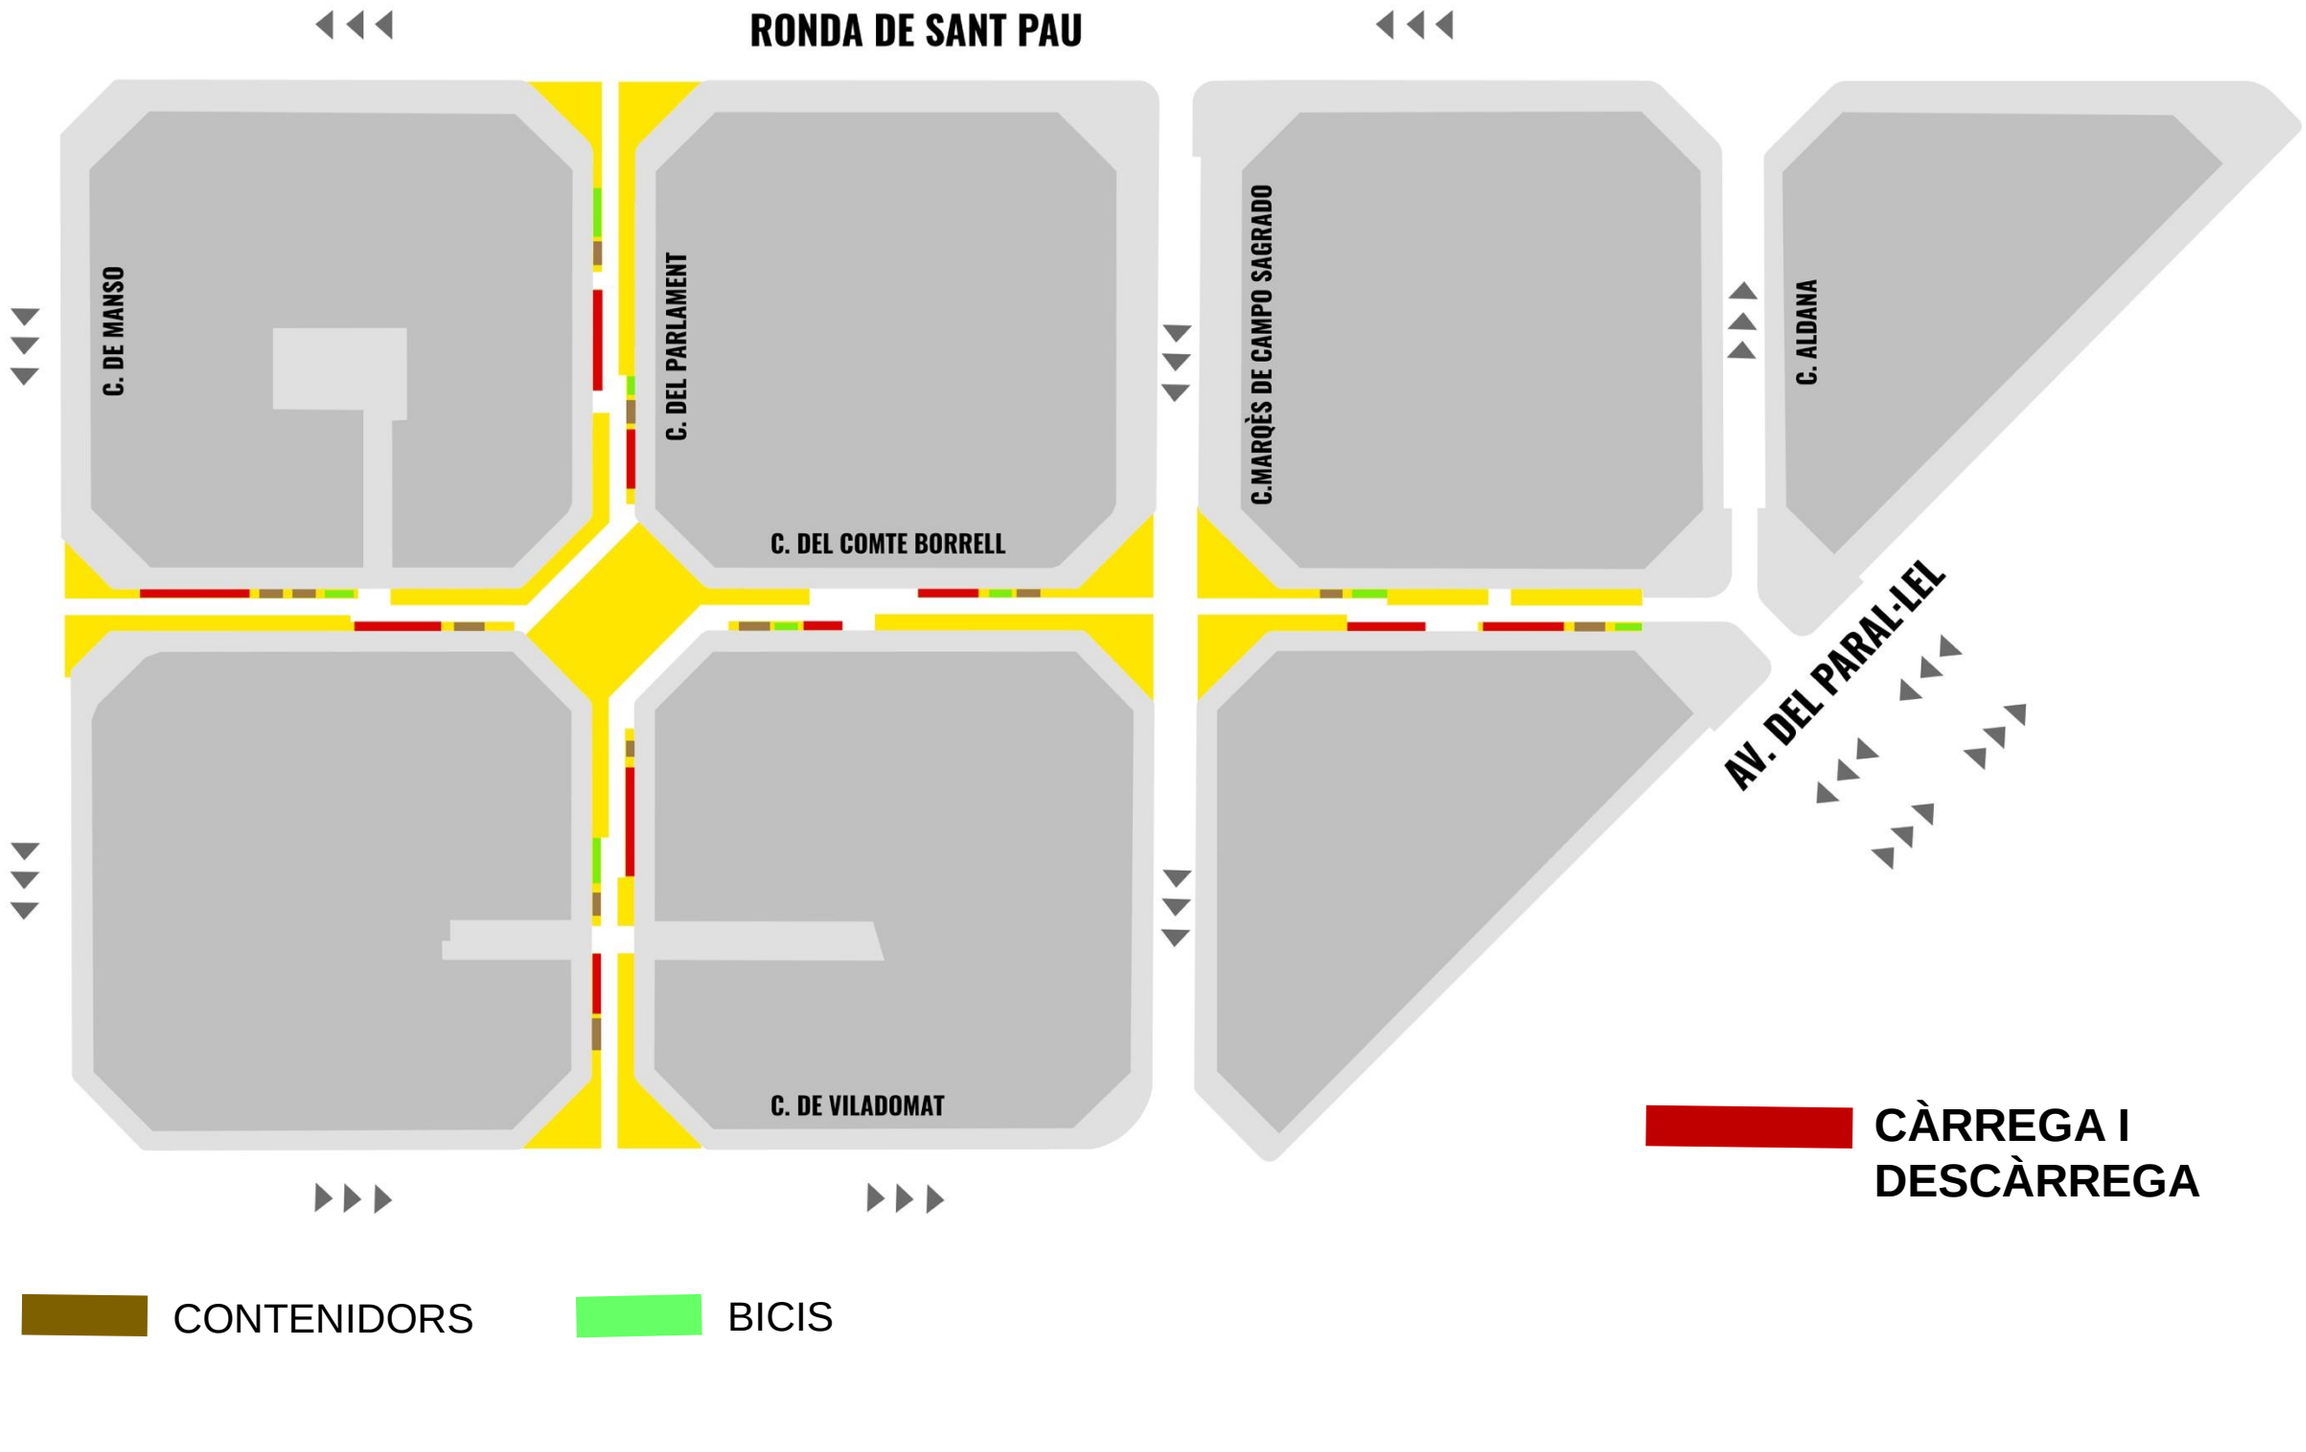

Reurbanització táctica de la creu formada pel carrer Borrell i el carrer Parlament

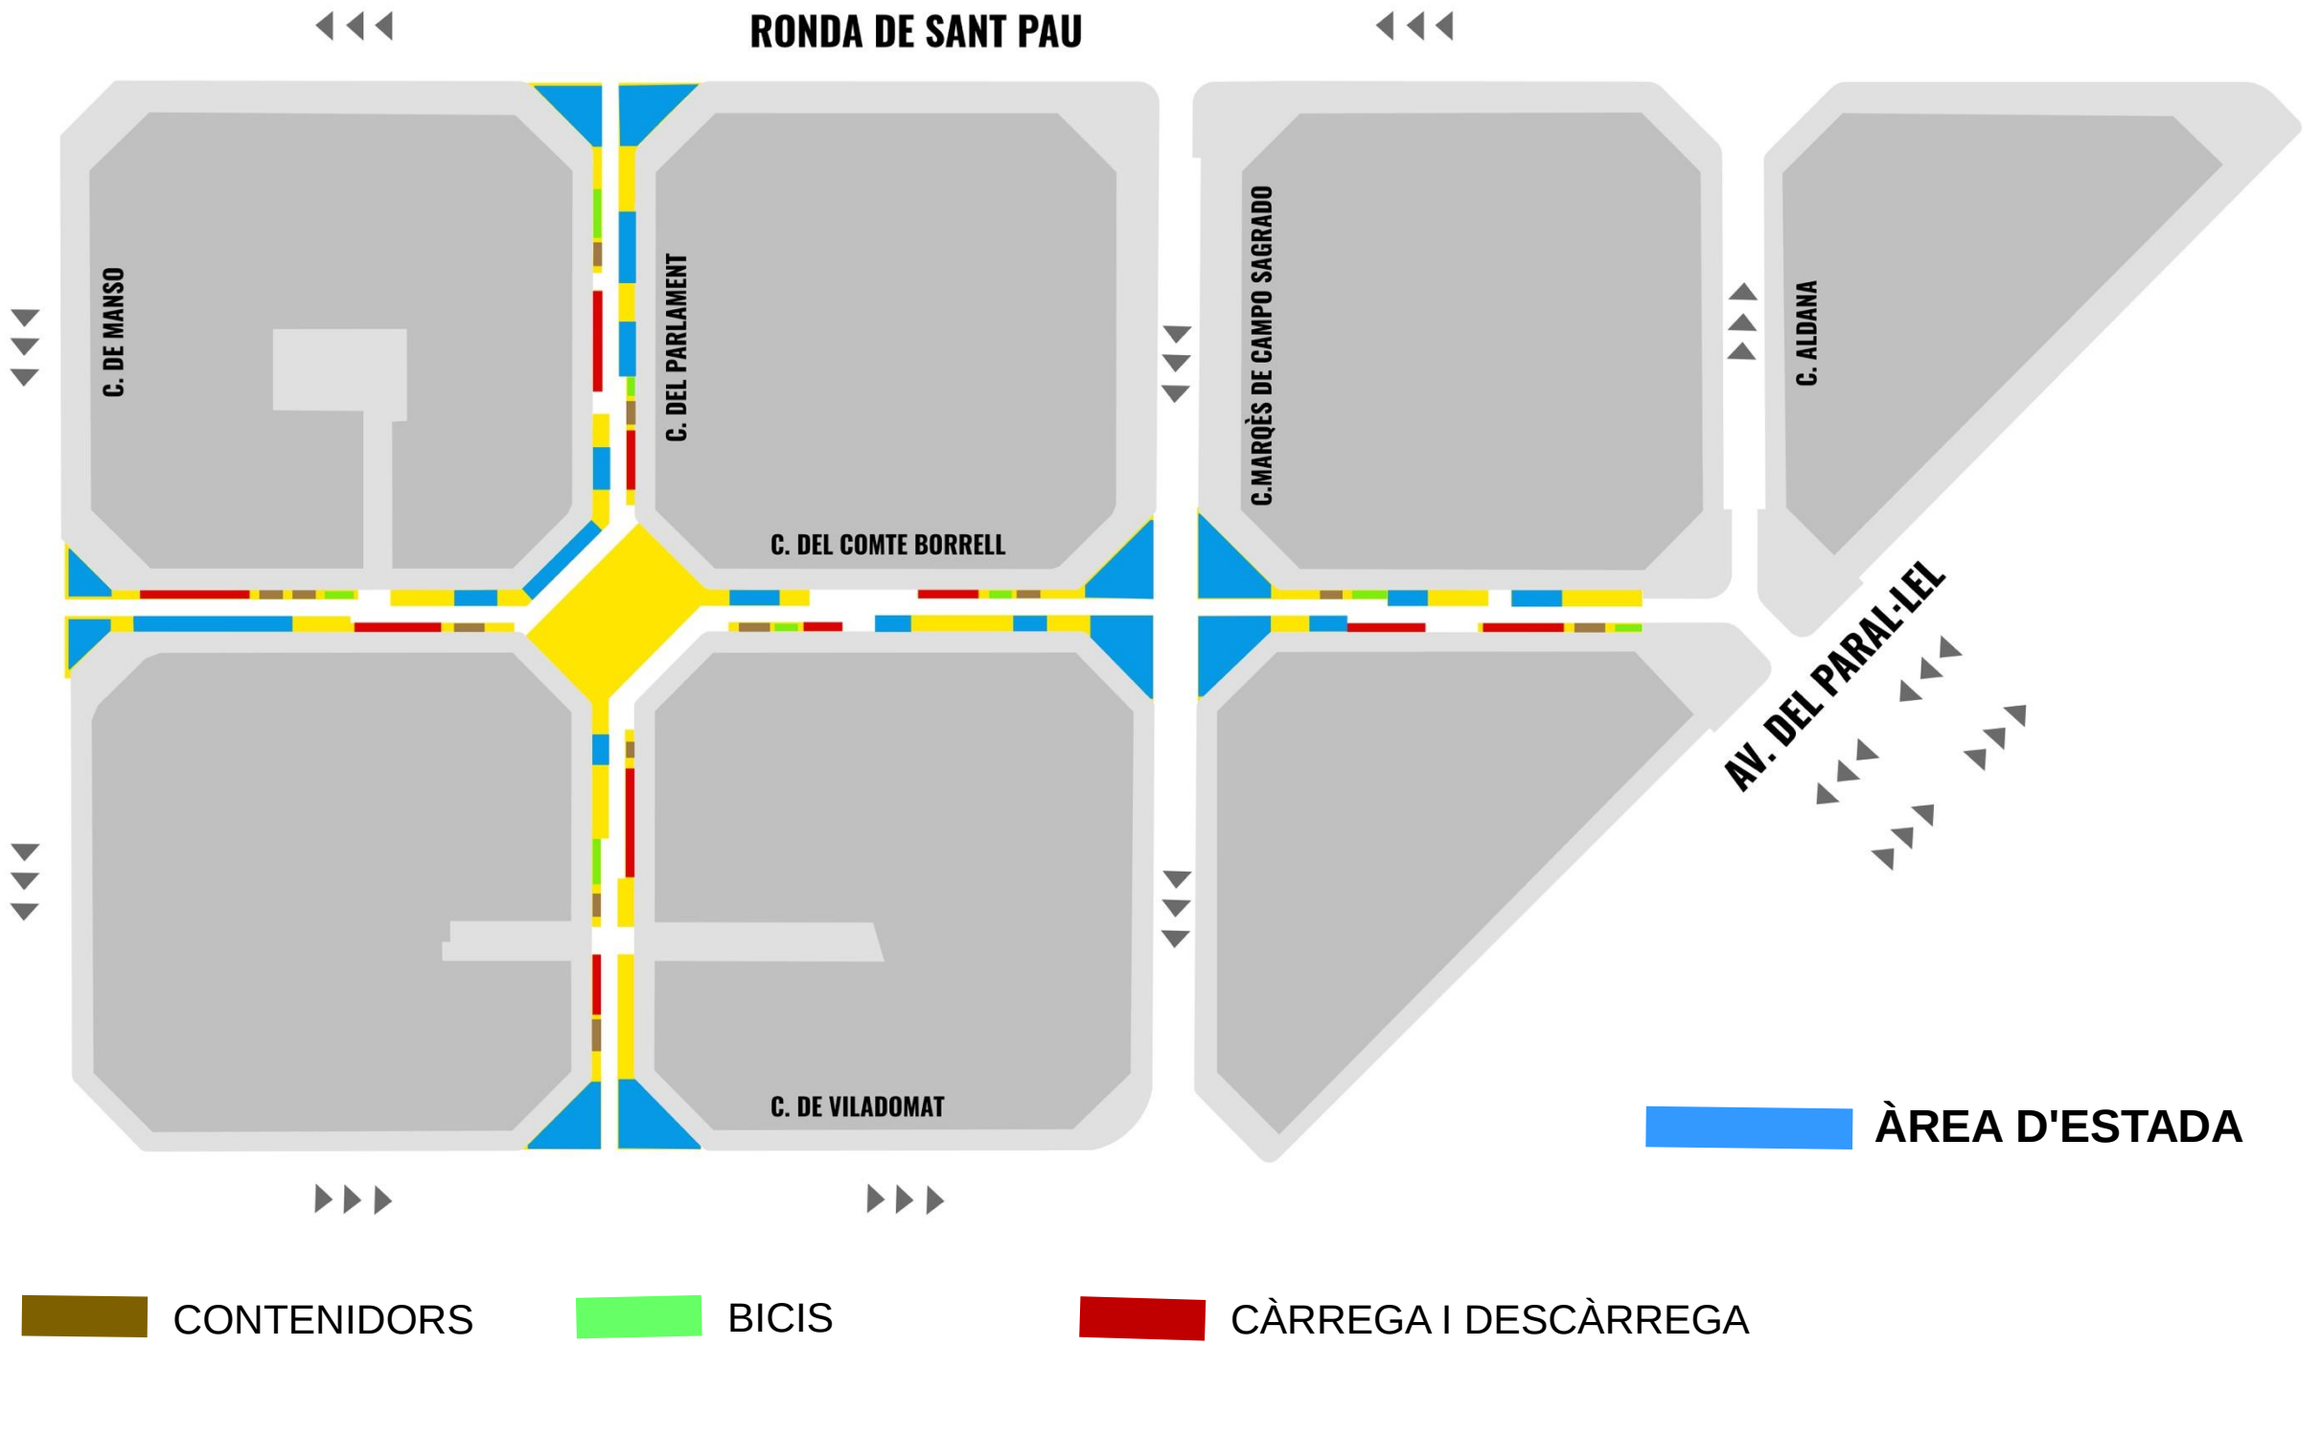

Reurbanització táctica de la creu formada pel carrer Borrell i el carrer Parlament

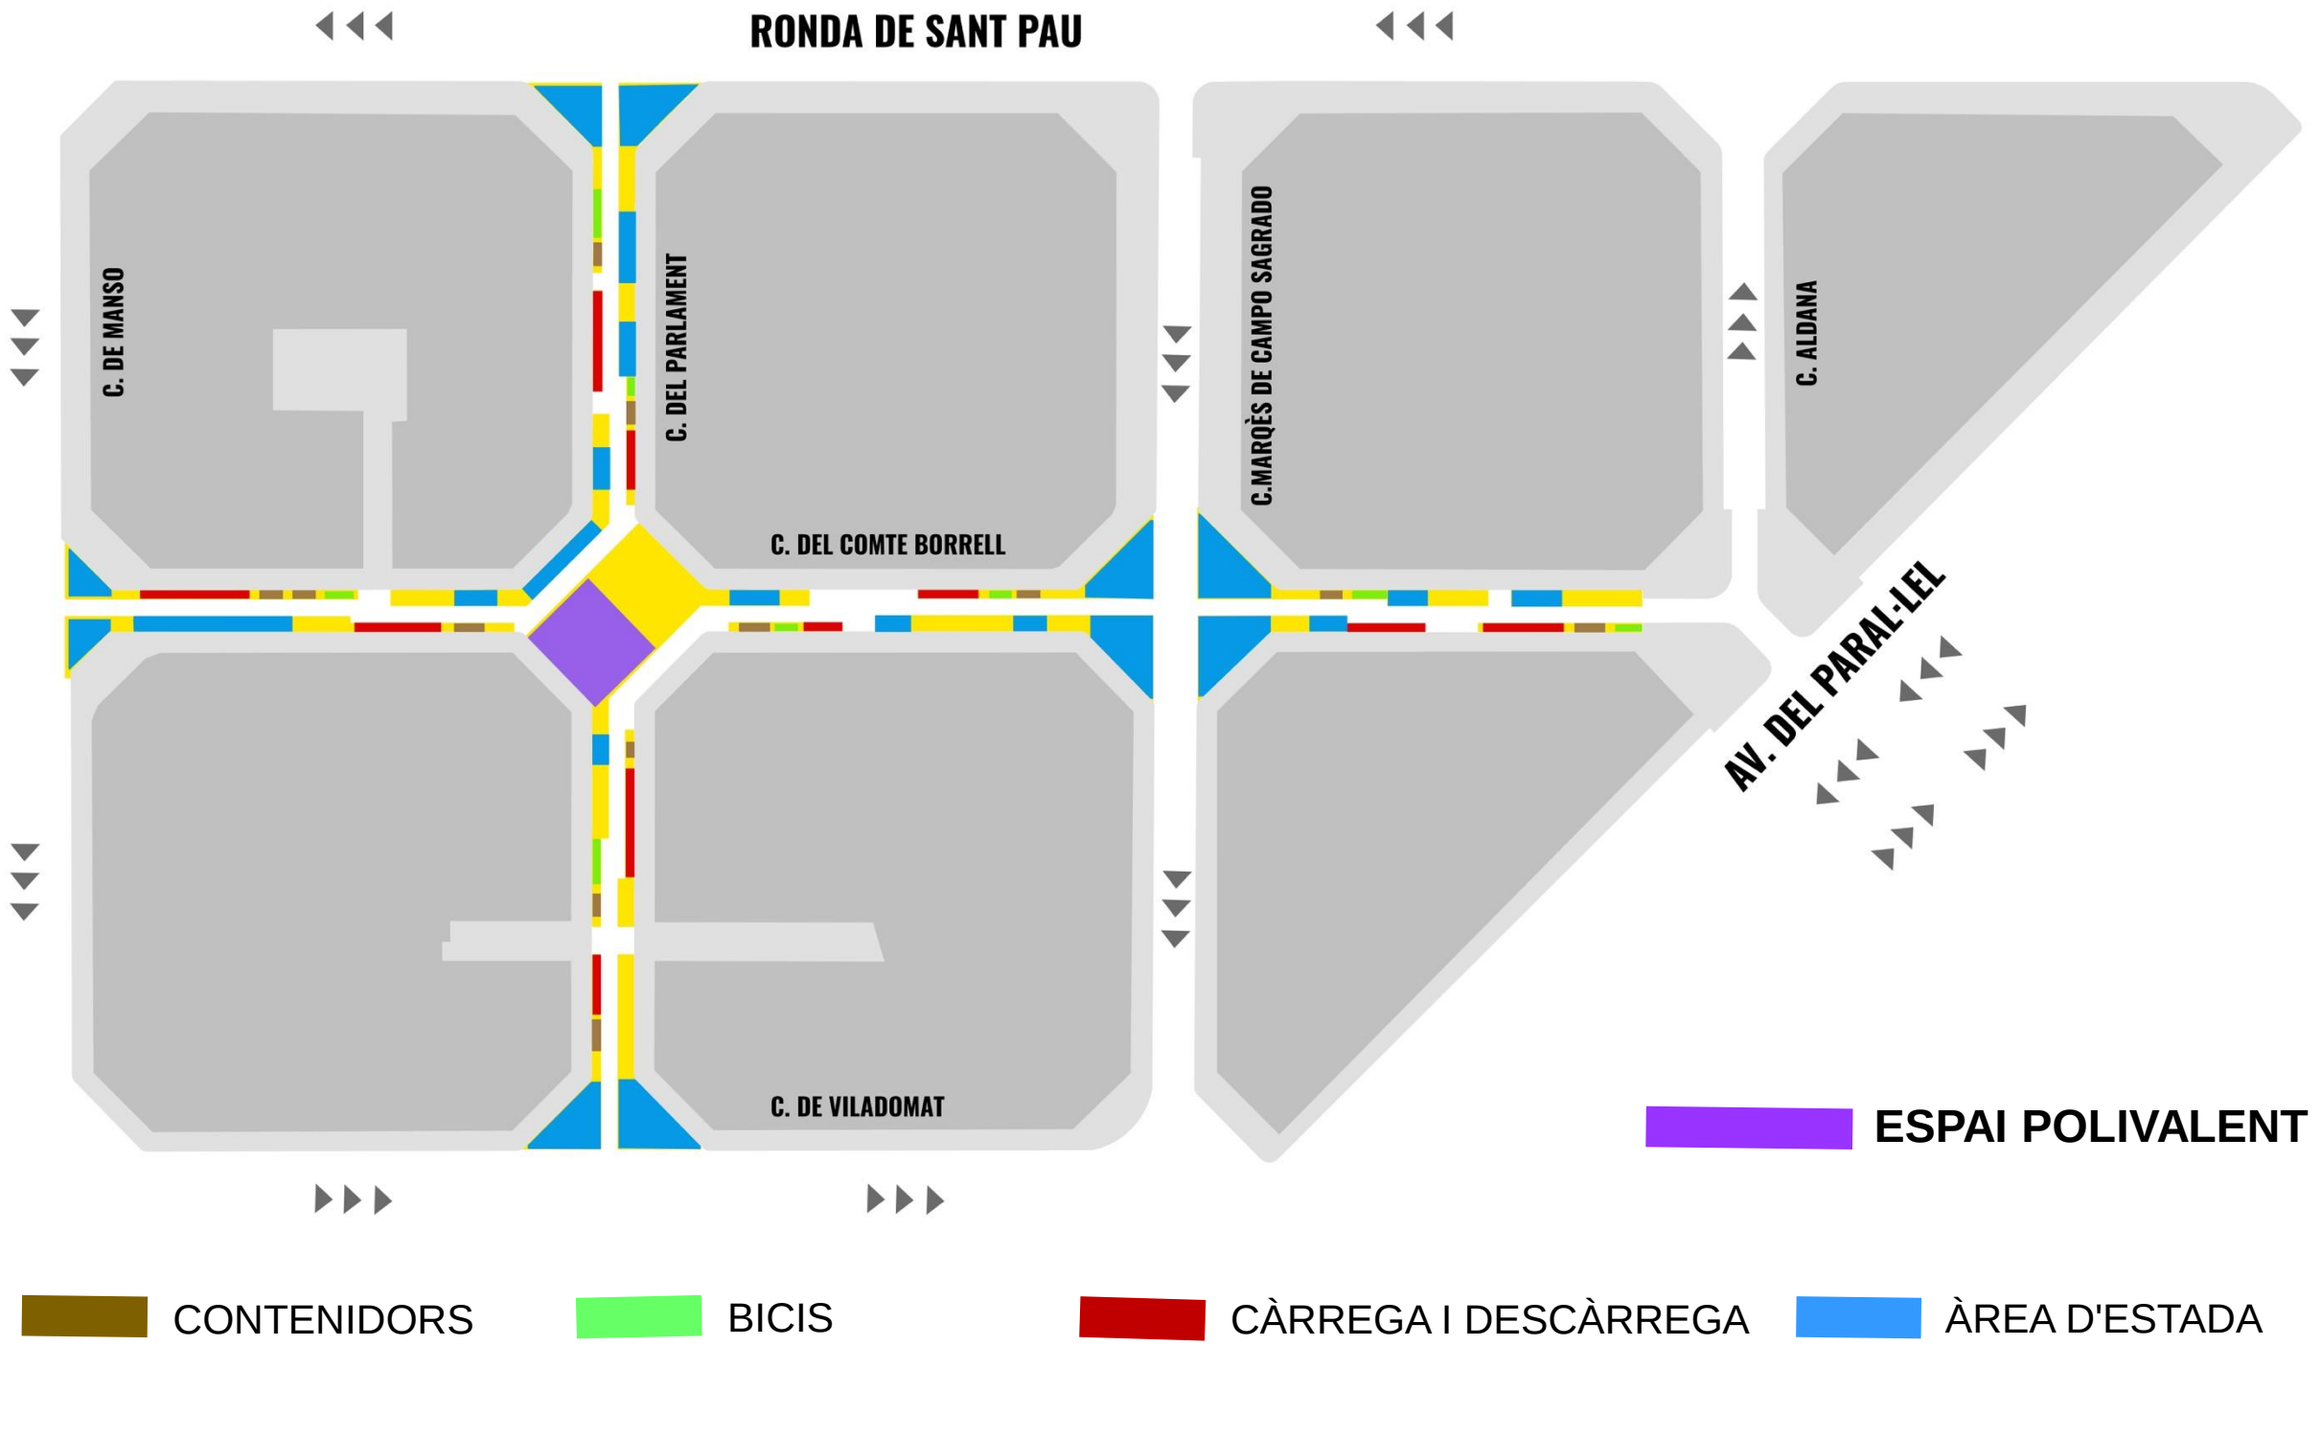

Reurbanització táctica de la creu formada pel carrer Borrell i el carrer Parlament

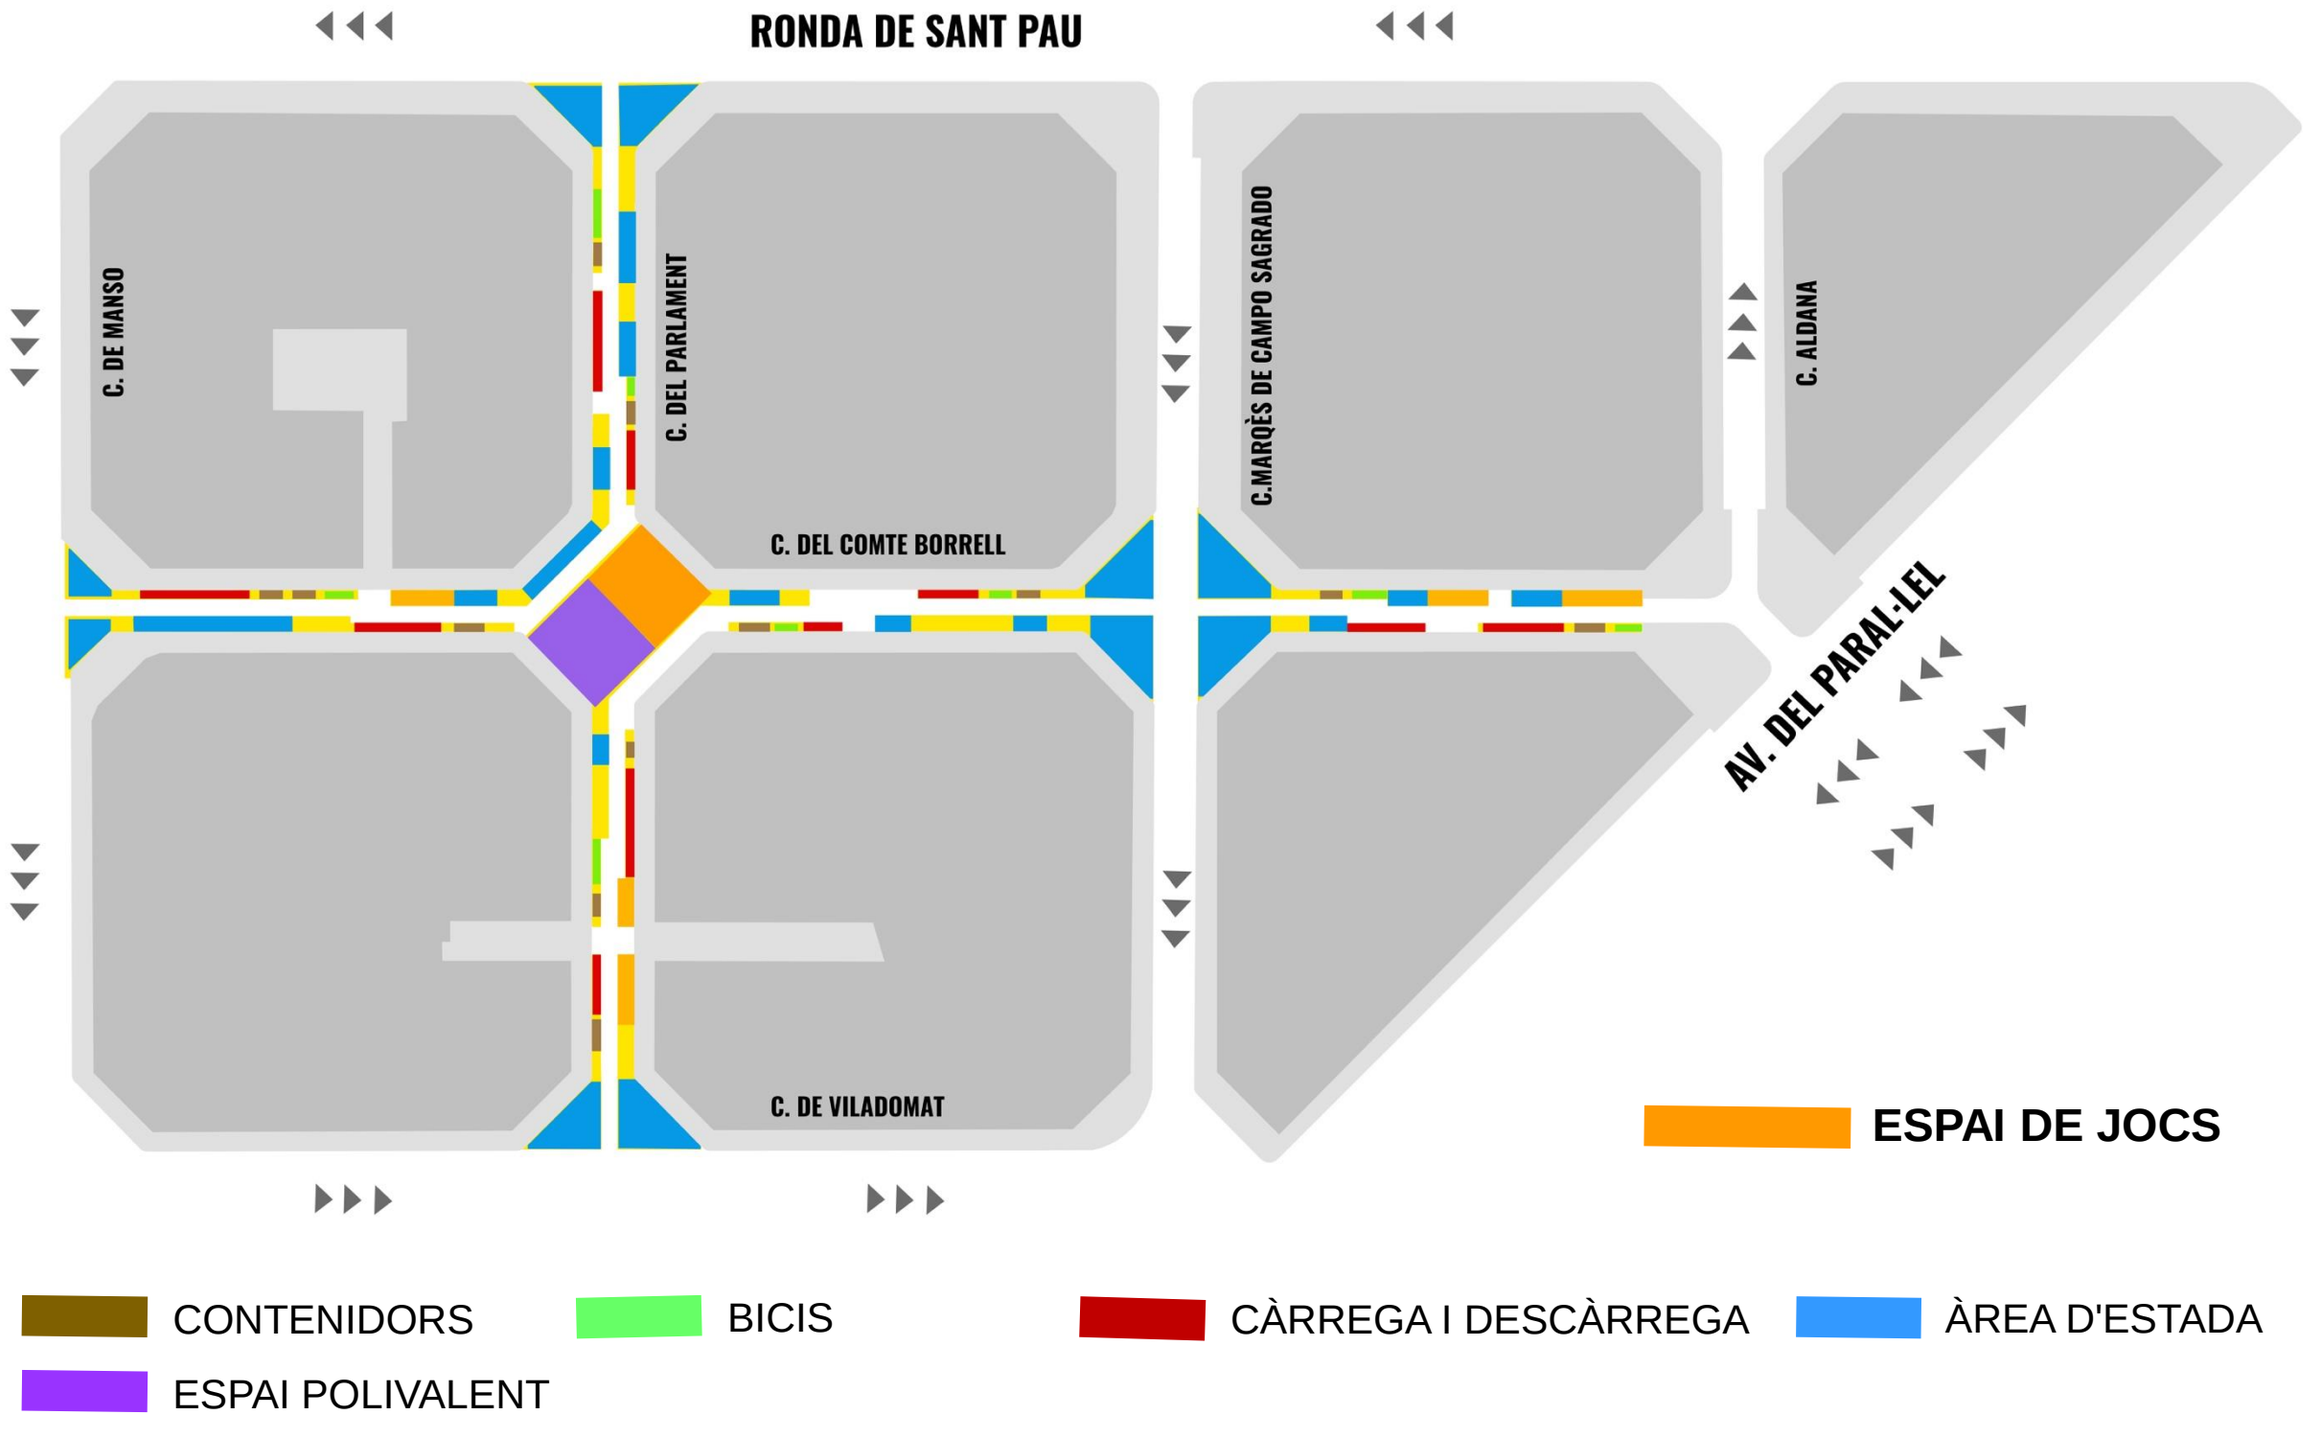

Reurbanització táctica de la creu formada pel carrer Borrell i el carrer Parlament

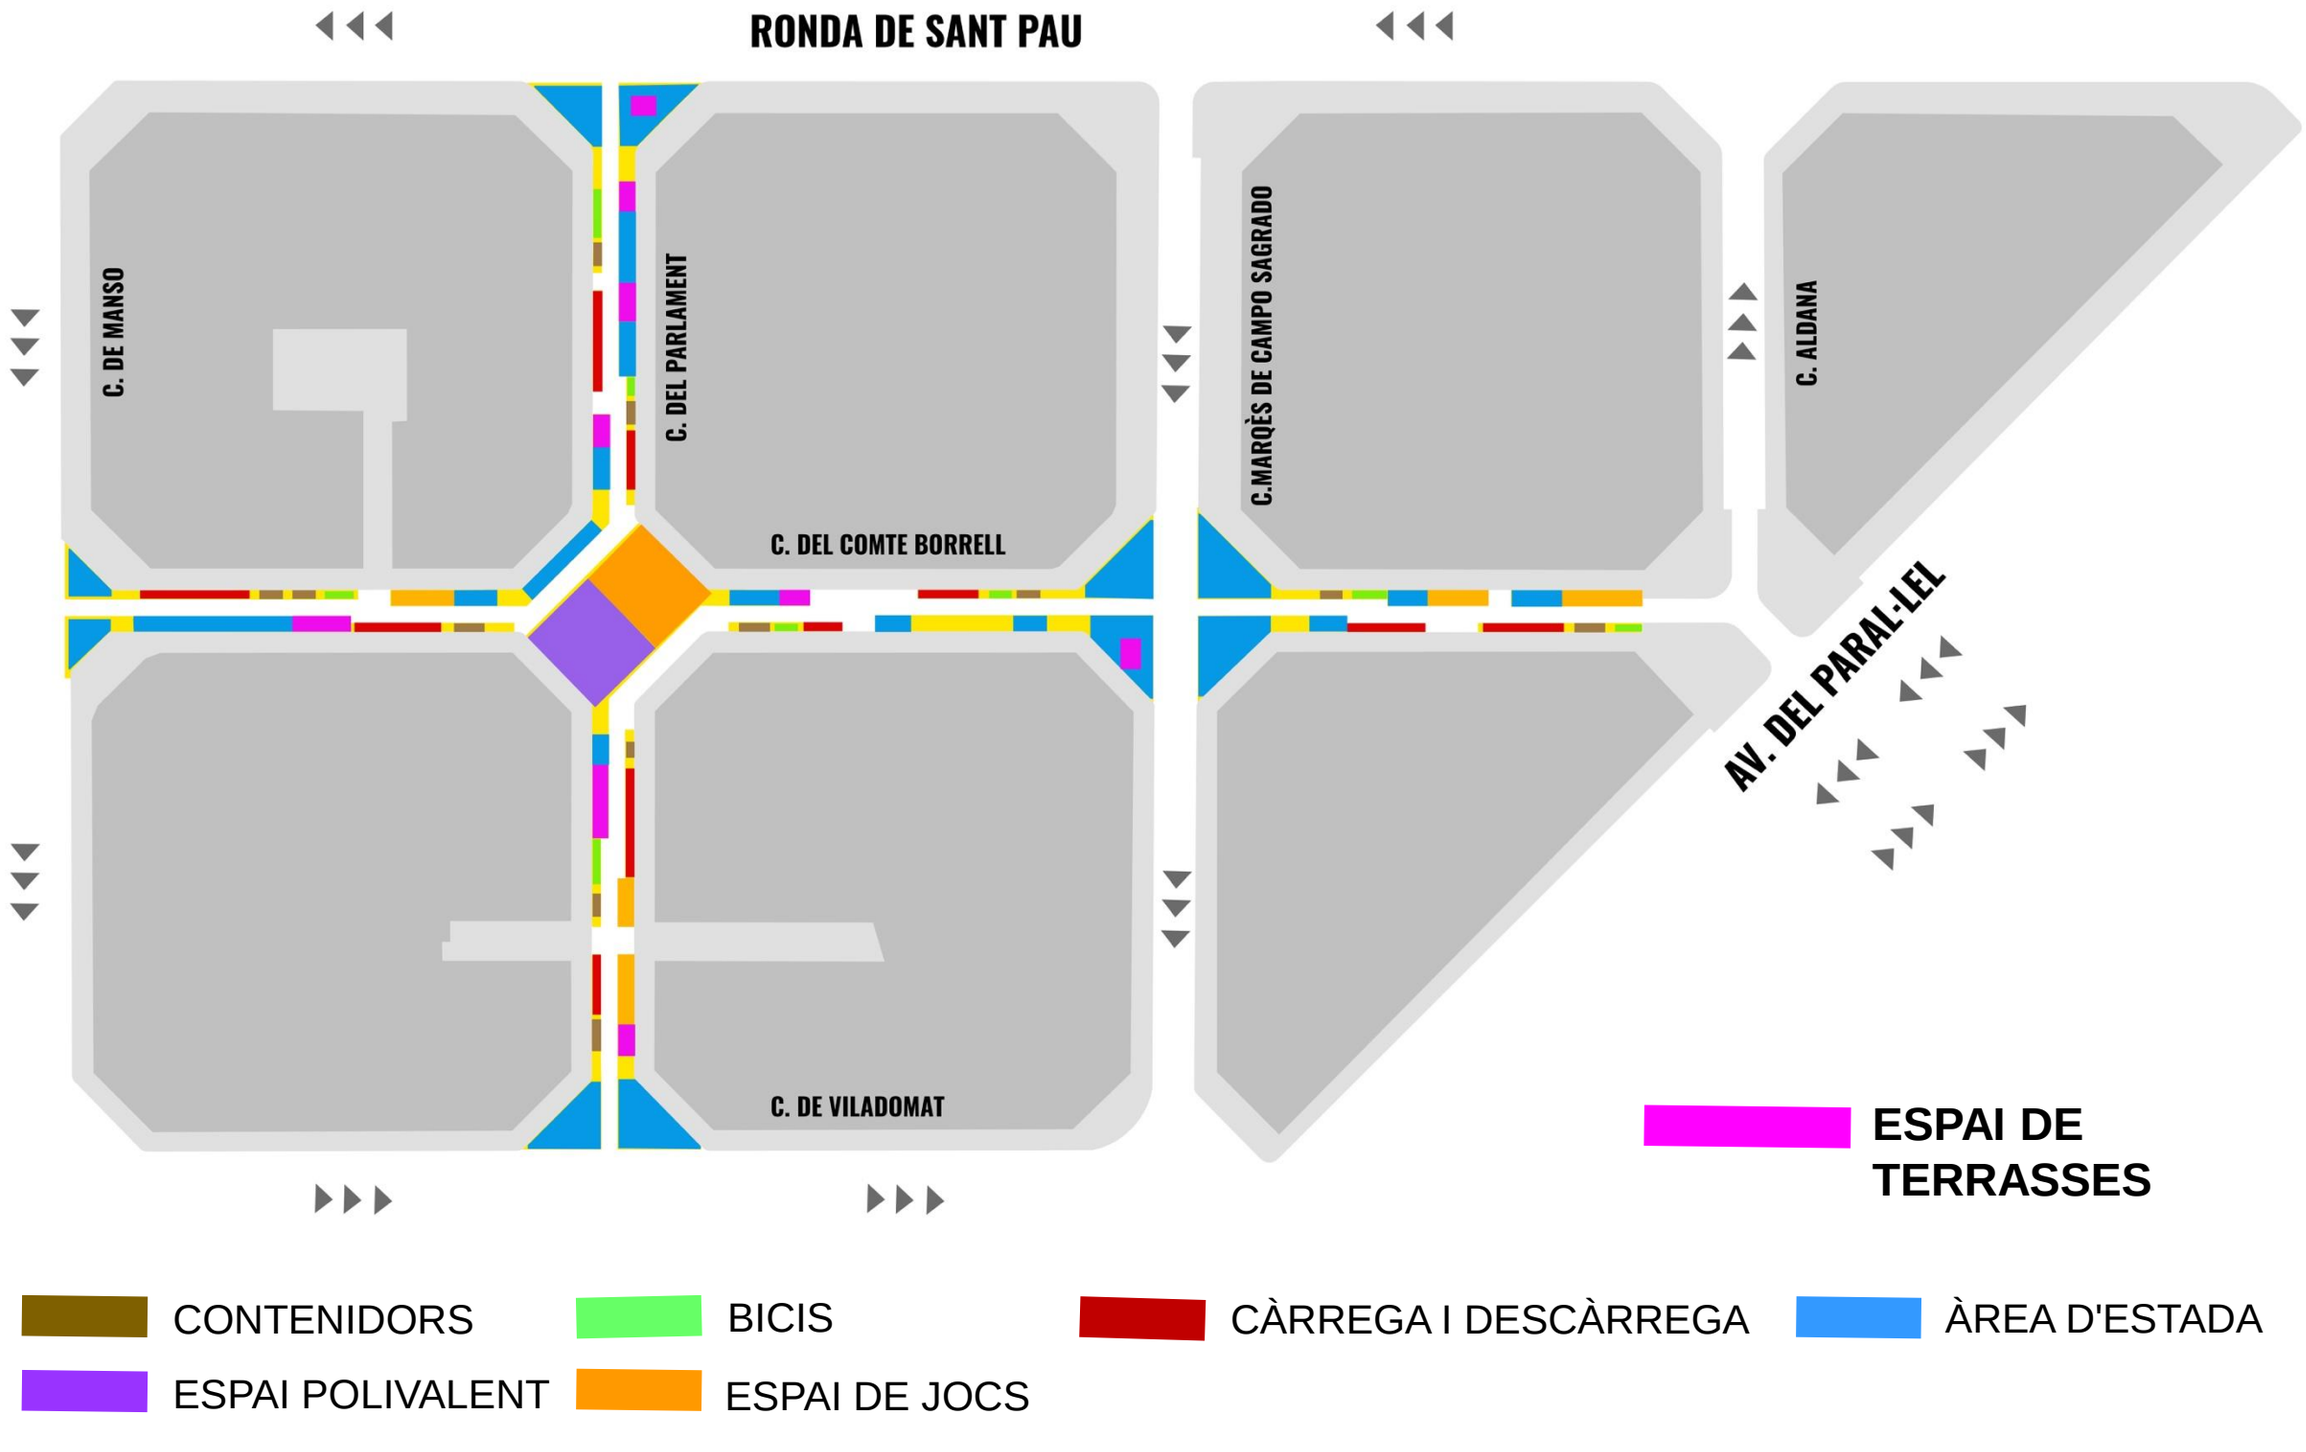

Reurbanització táctica de la creu formada pel carrer Borrell i el carrer Parlament

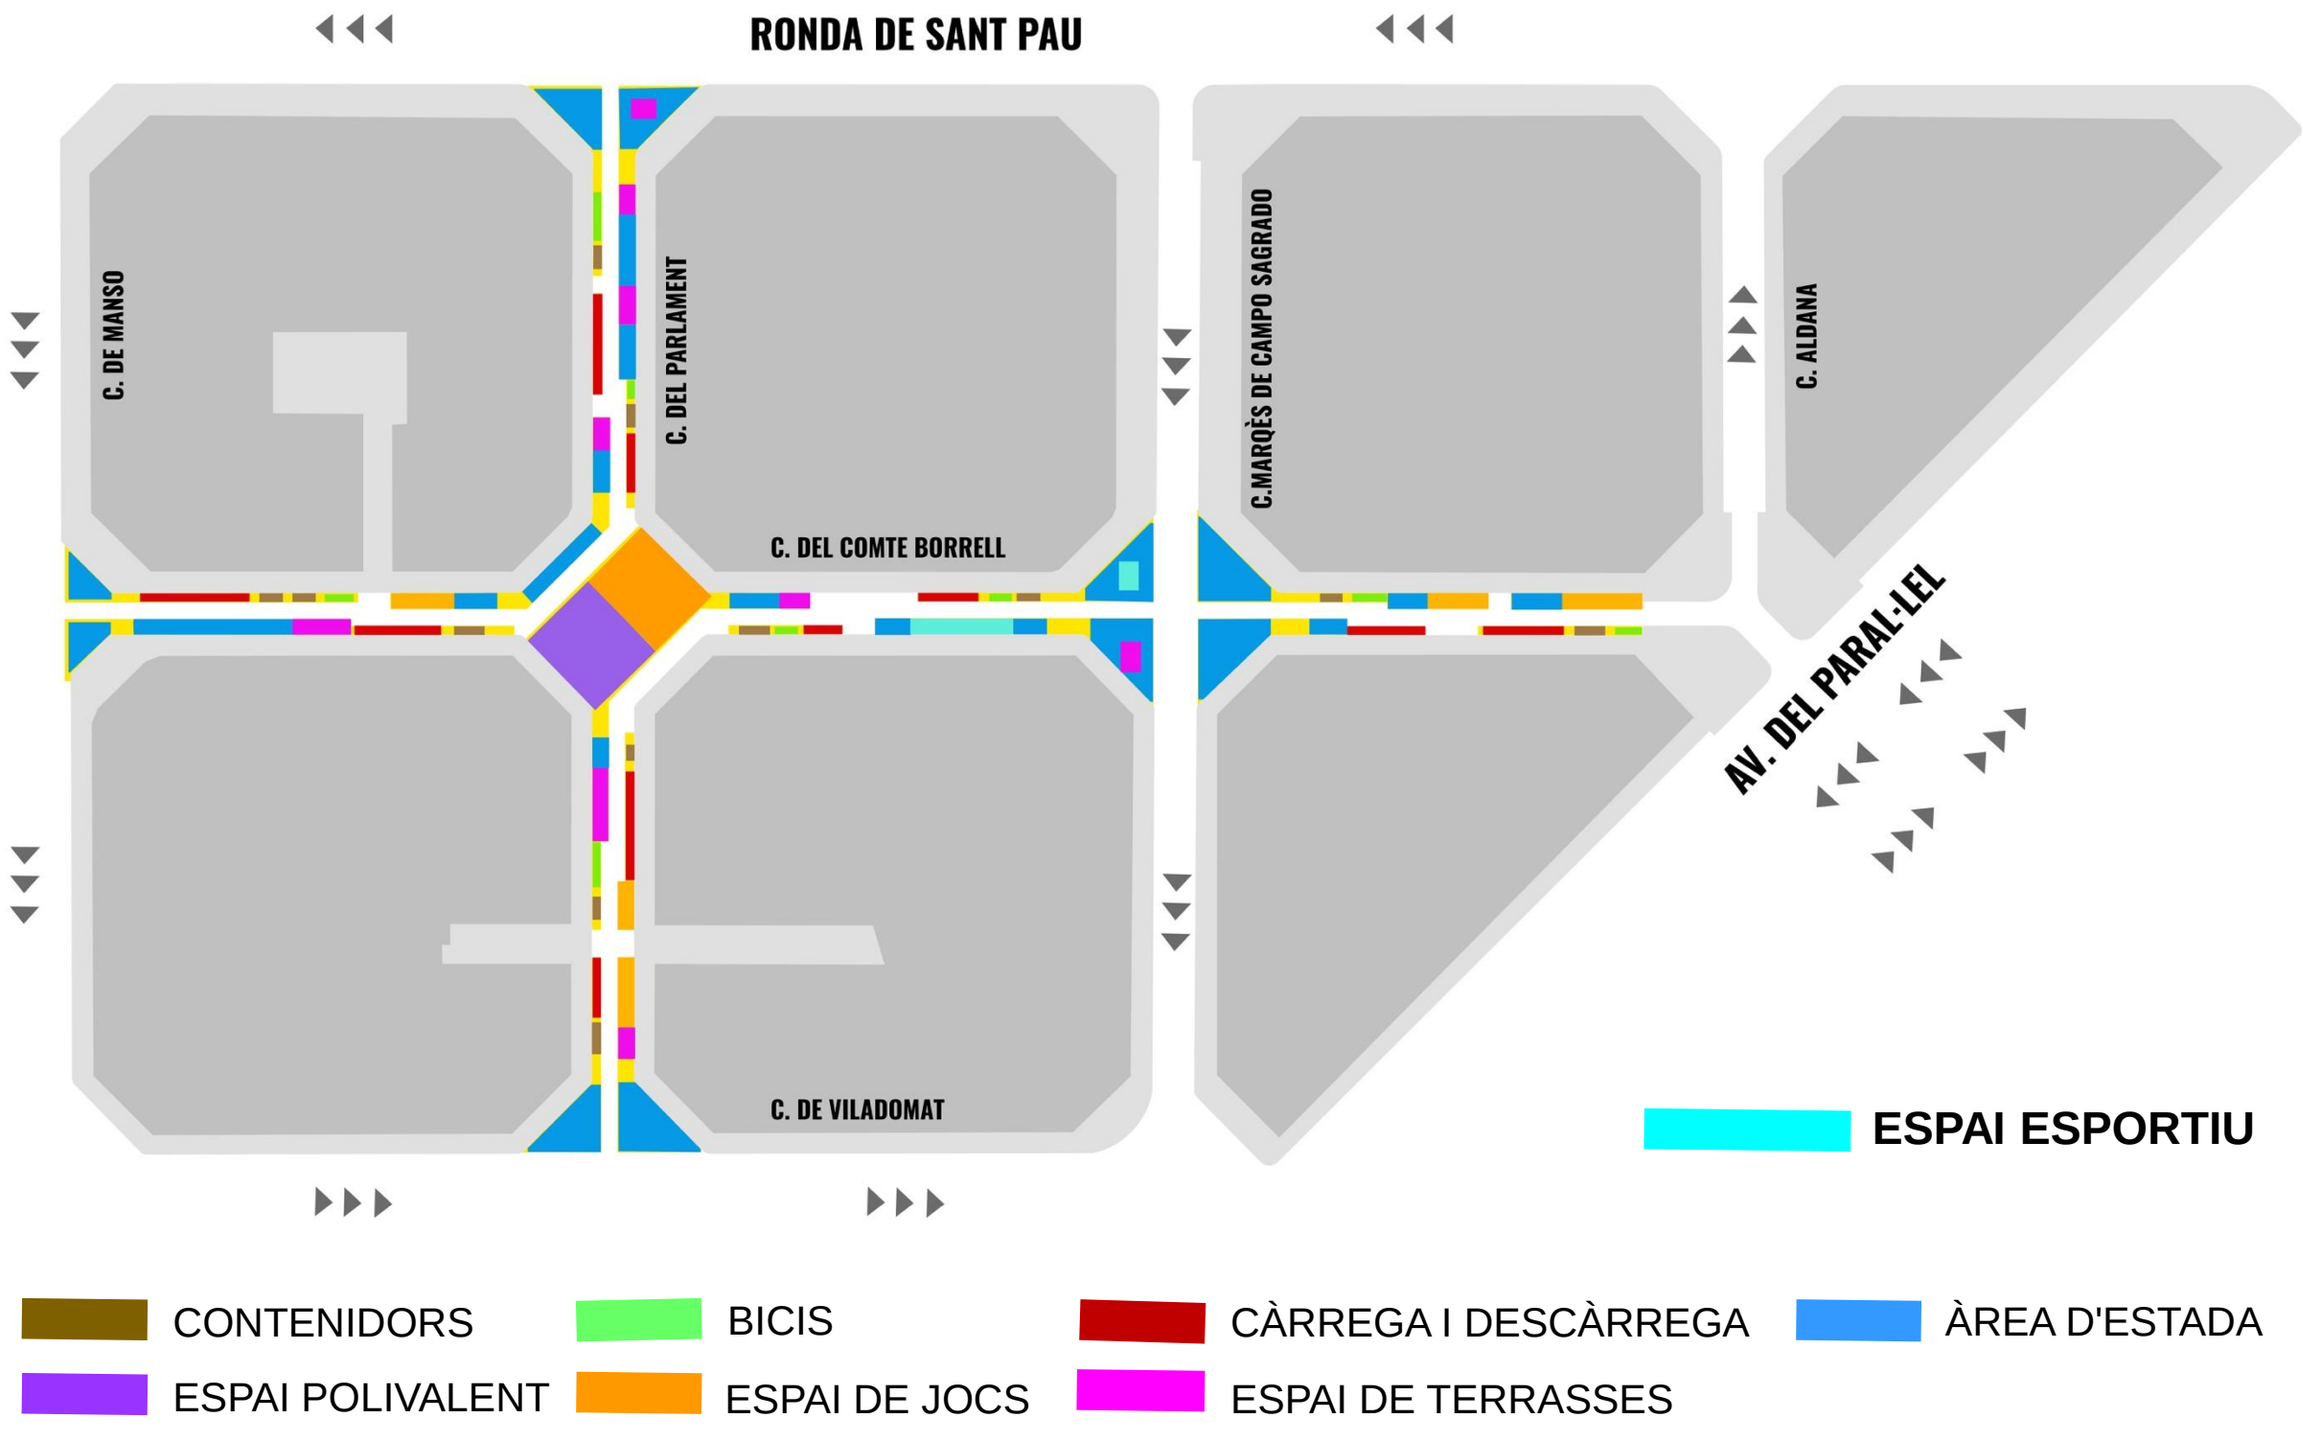

Reurbanització táctica de la creu formada pel carrer Borrell i el carrer Parlament

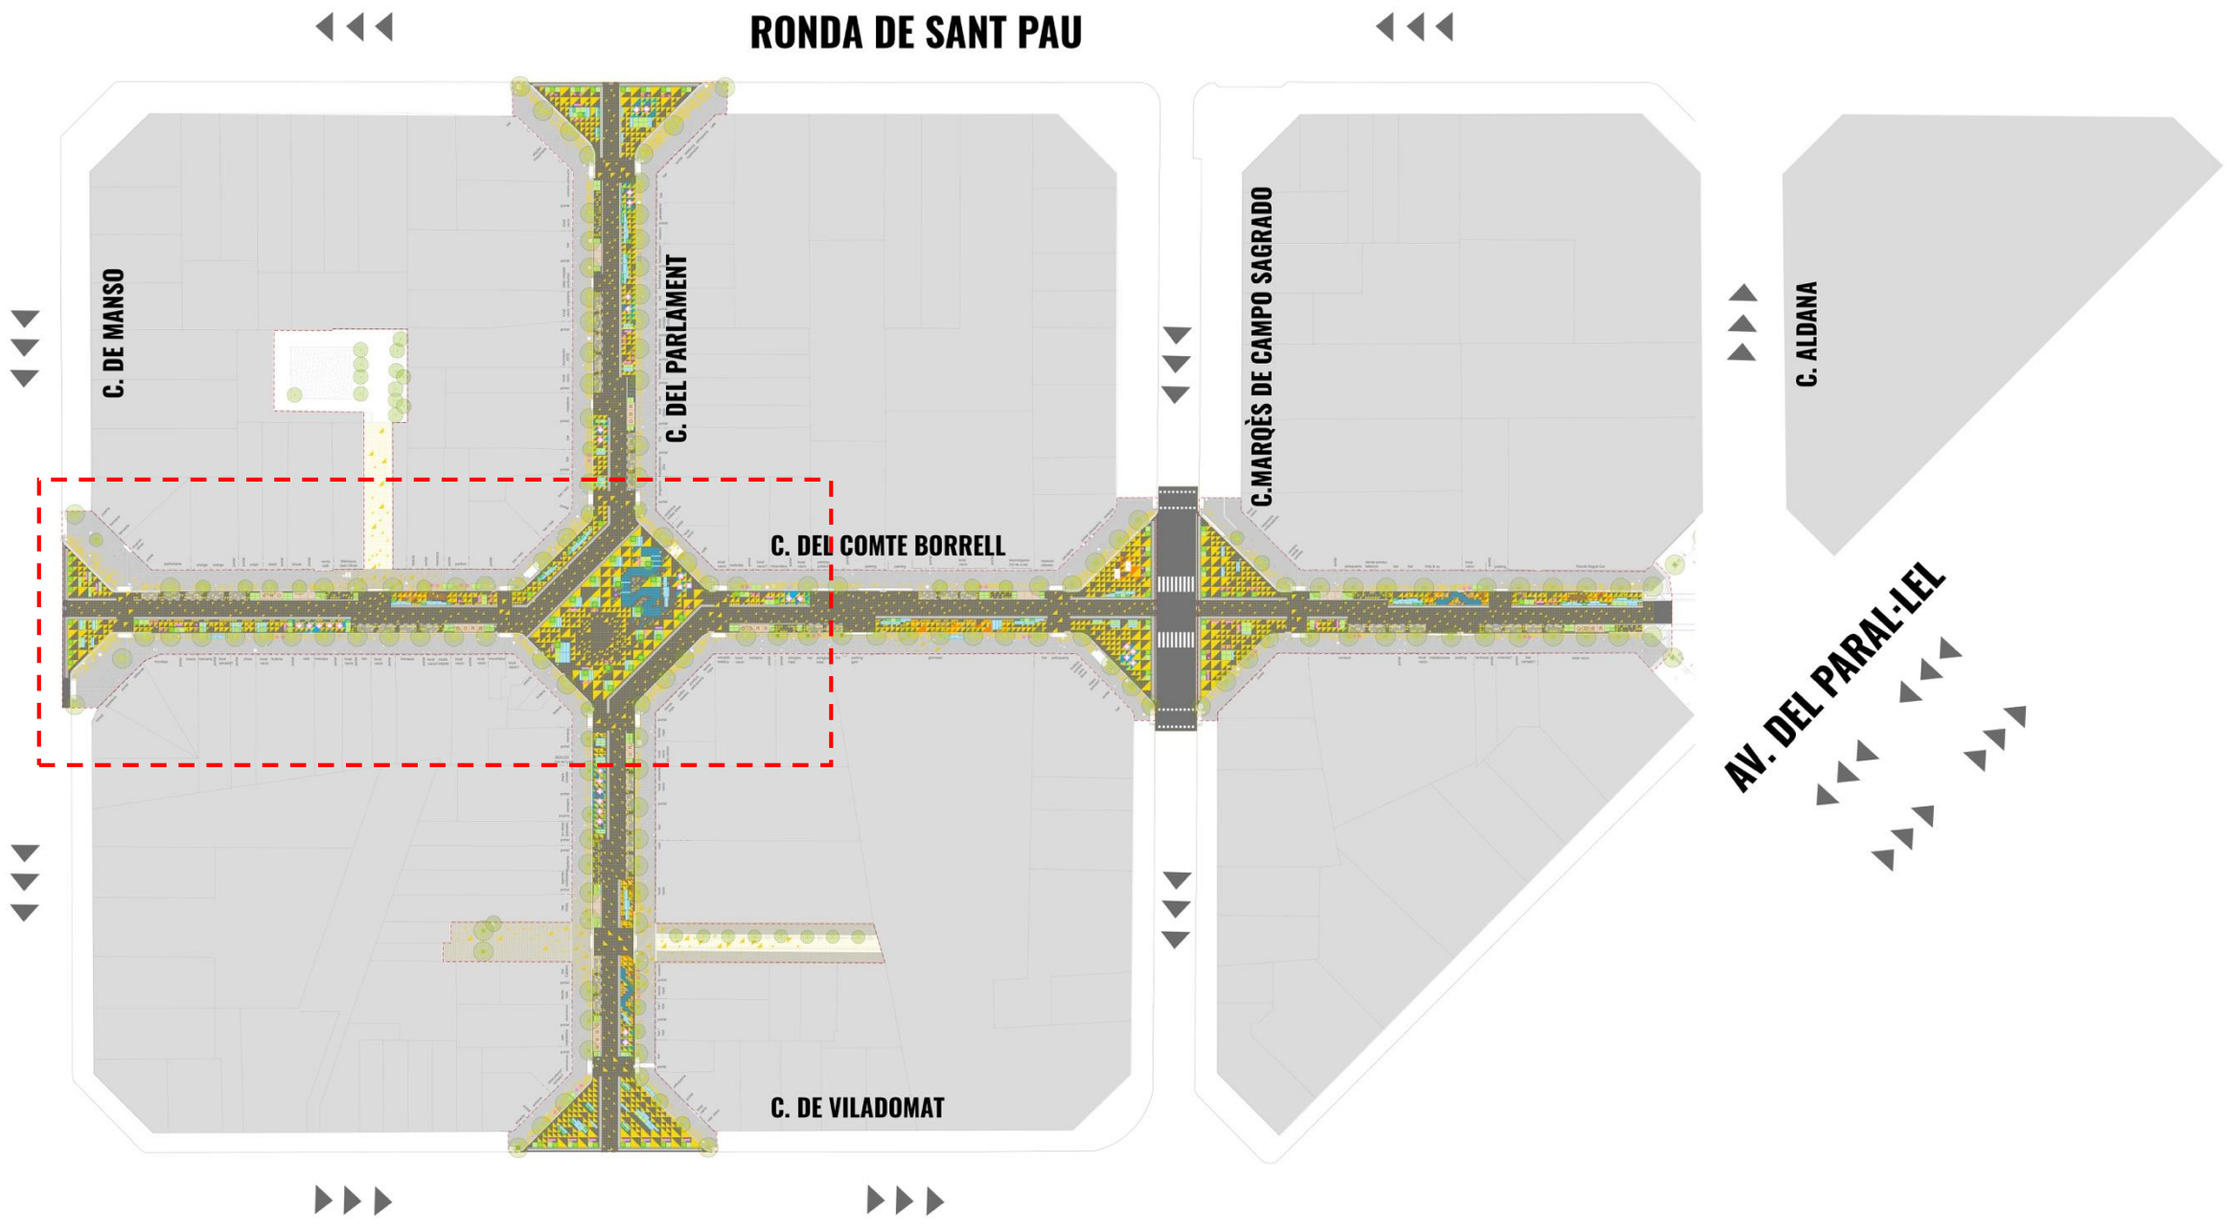

Reurbanització táctica de la creu formada pel carrer Borrell i el carrer Parlament

PINTURA

Reurbanització táctica de la creu formada pel carrer Borrell i el carrer Parlament

ELEMENTS TÀCTICS

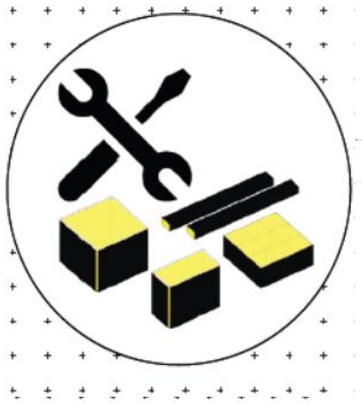

Reurbanització táctica de la creu formada pel carrer Borrell i el carrer Parlament

MOBILIARI URBÀ

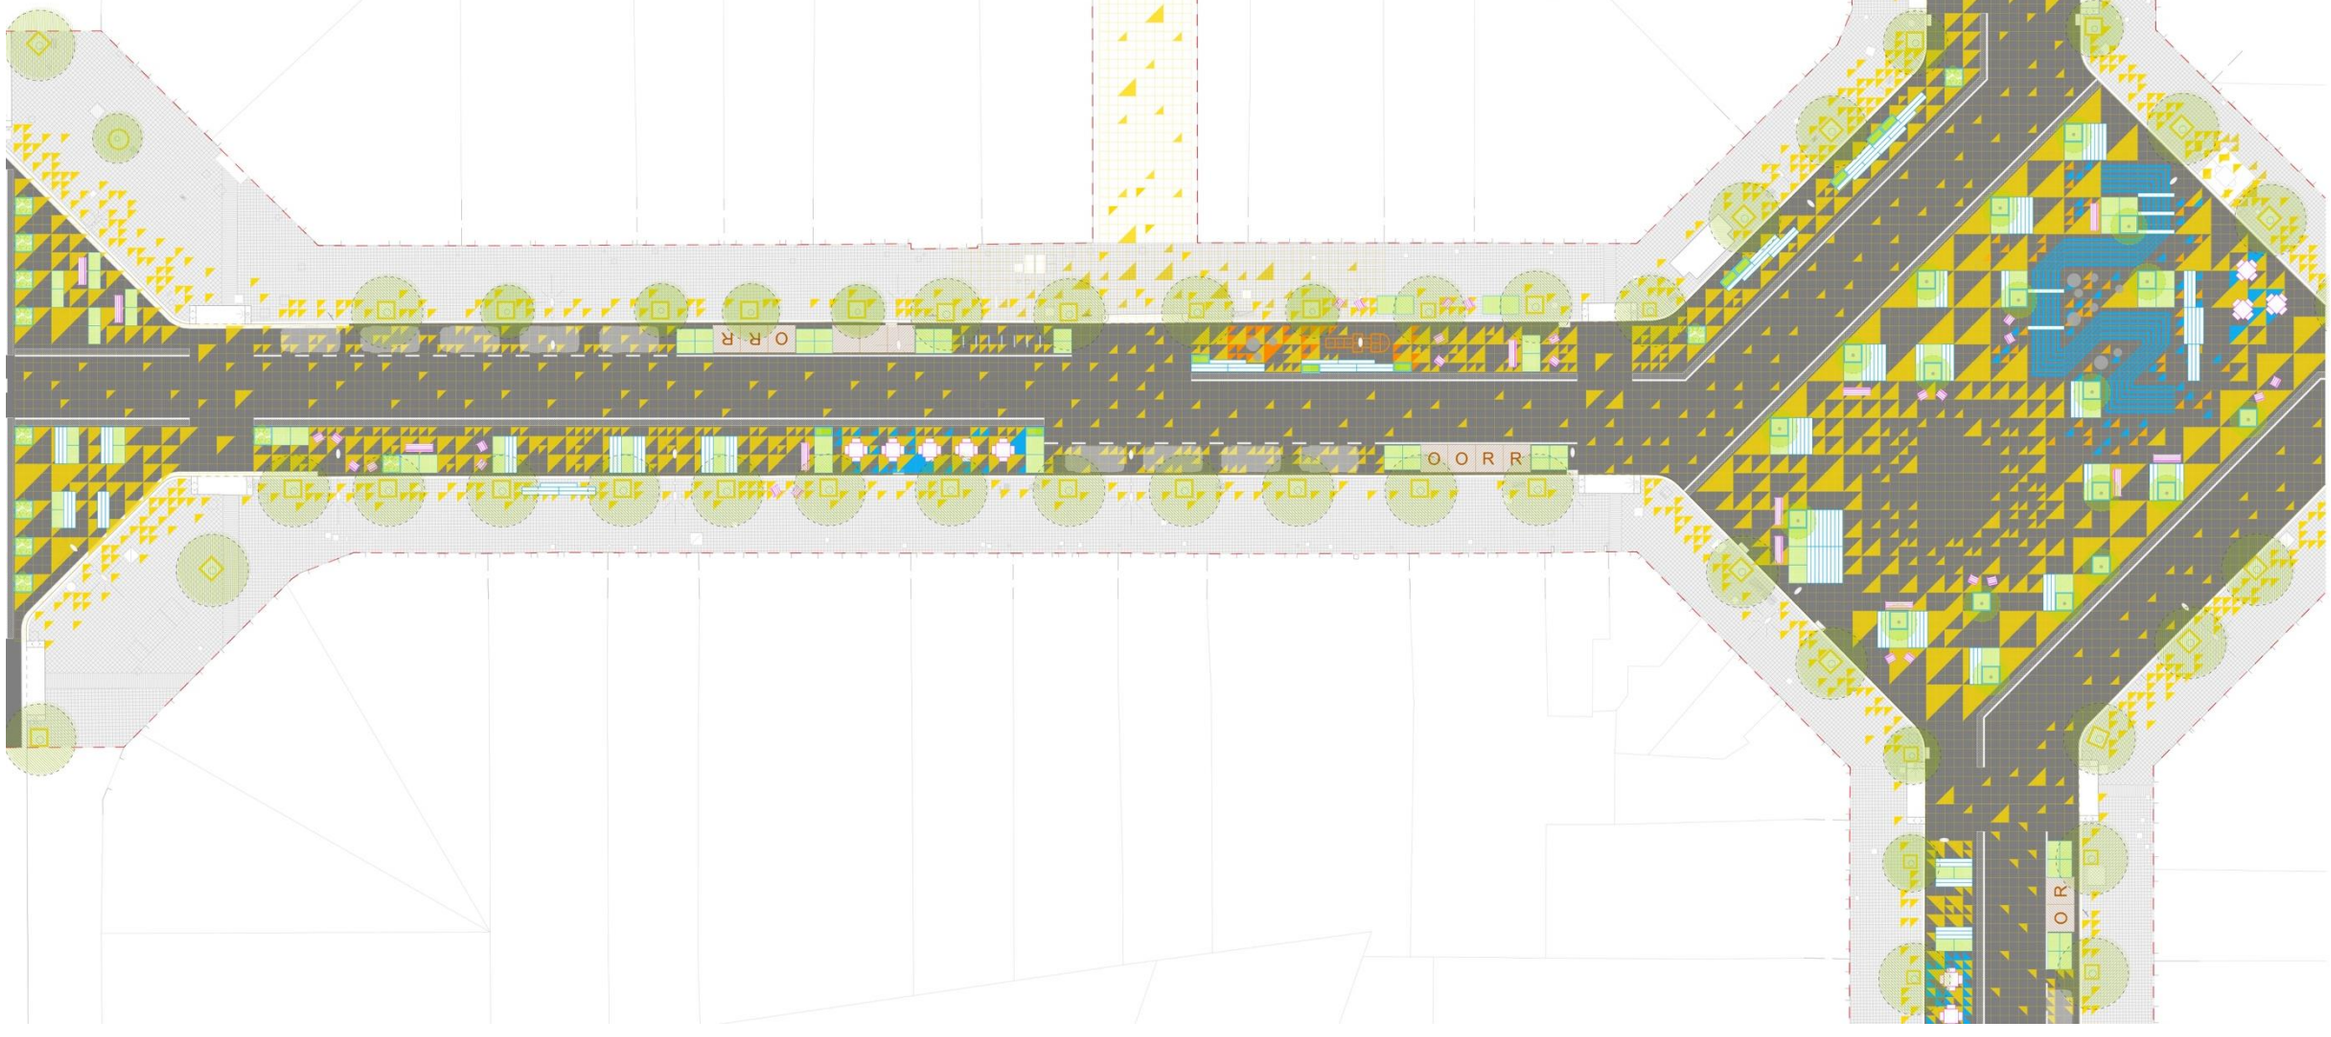

Reurbanització táctica de la creu formada pel carrer Borrell i el carrer Parlament

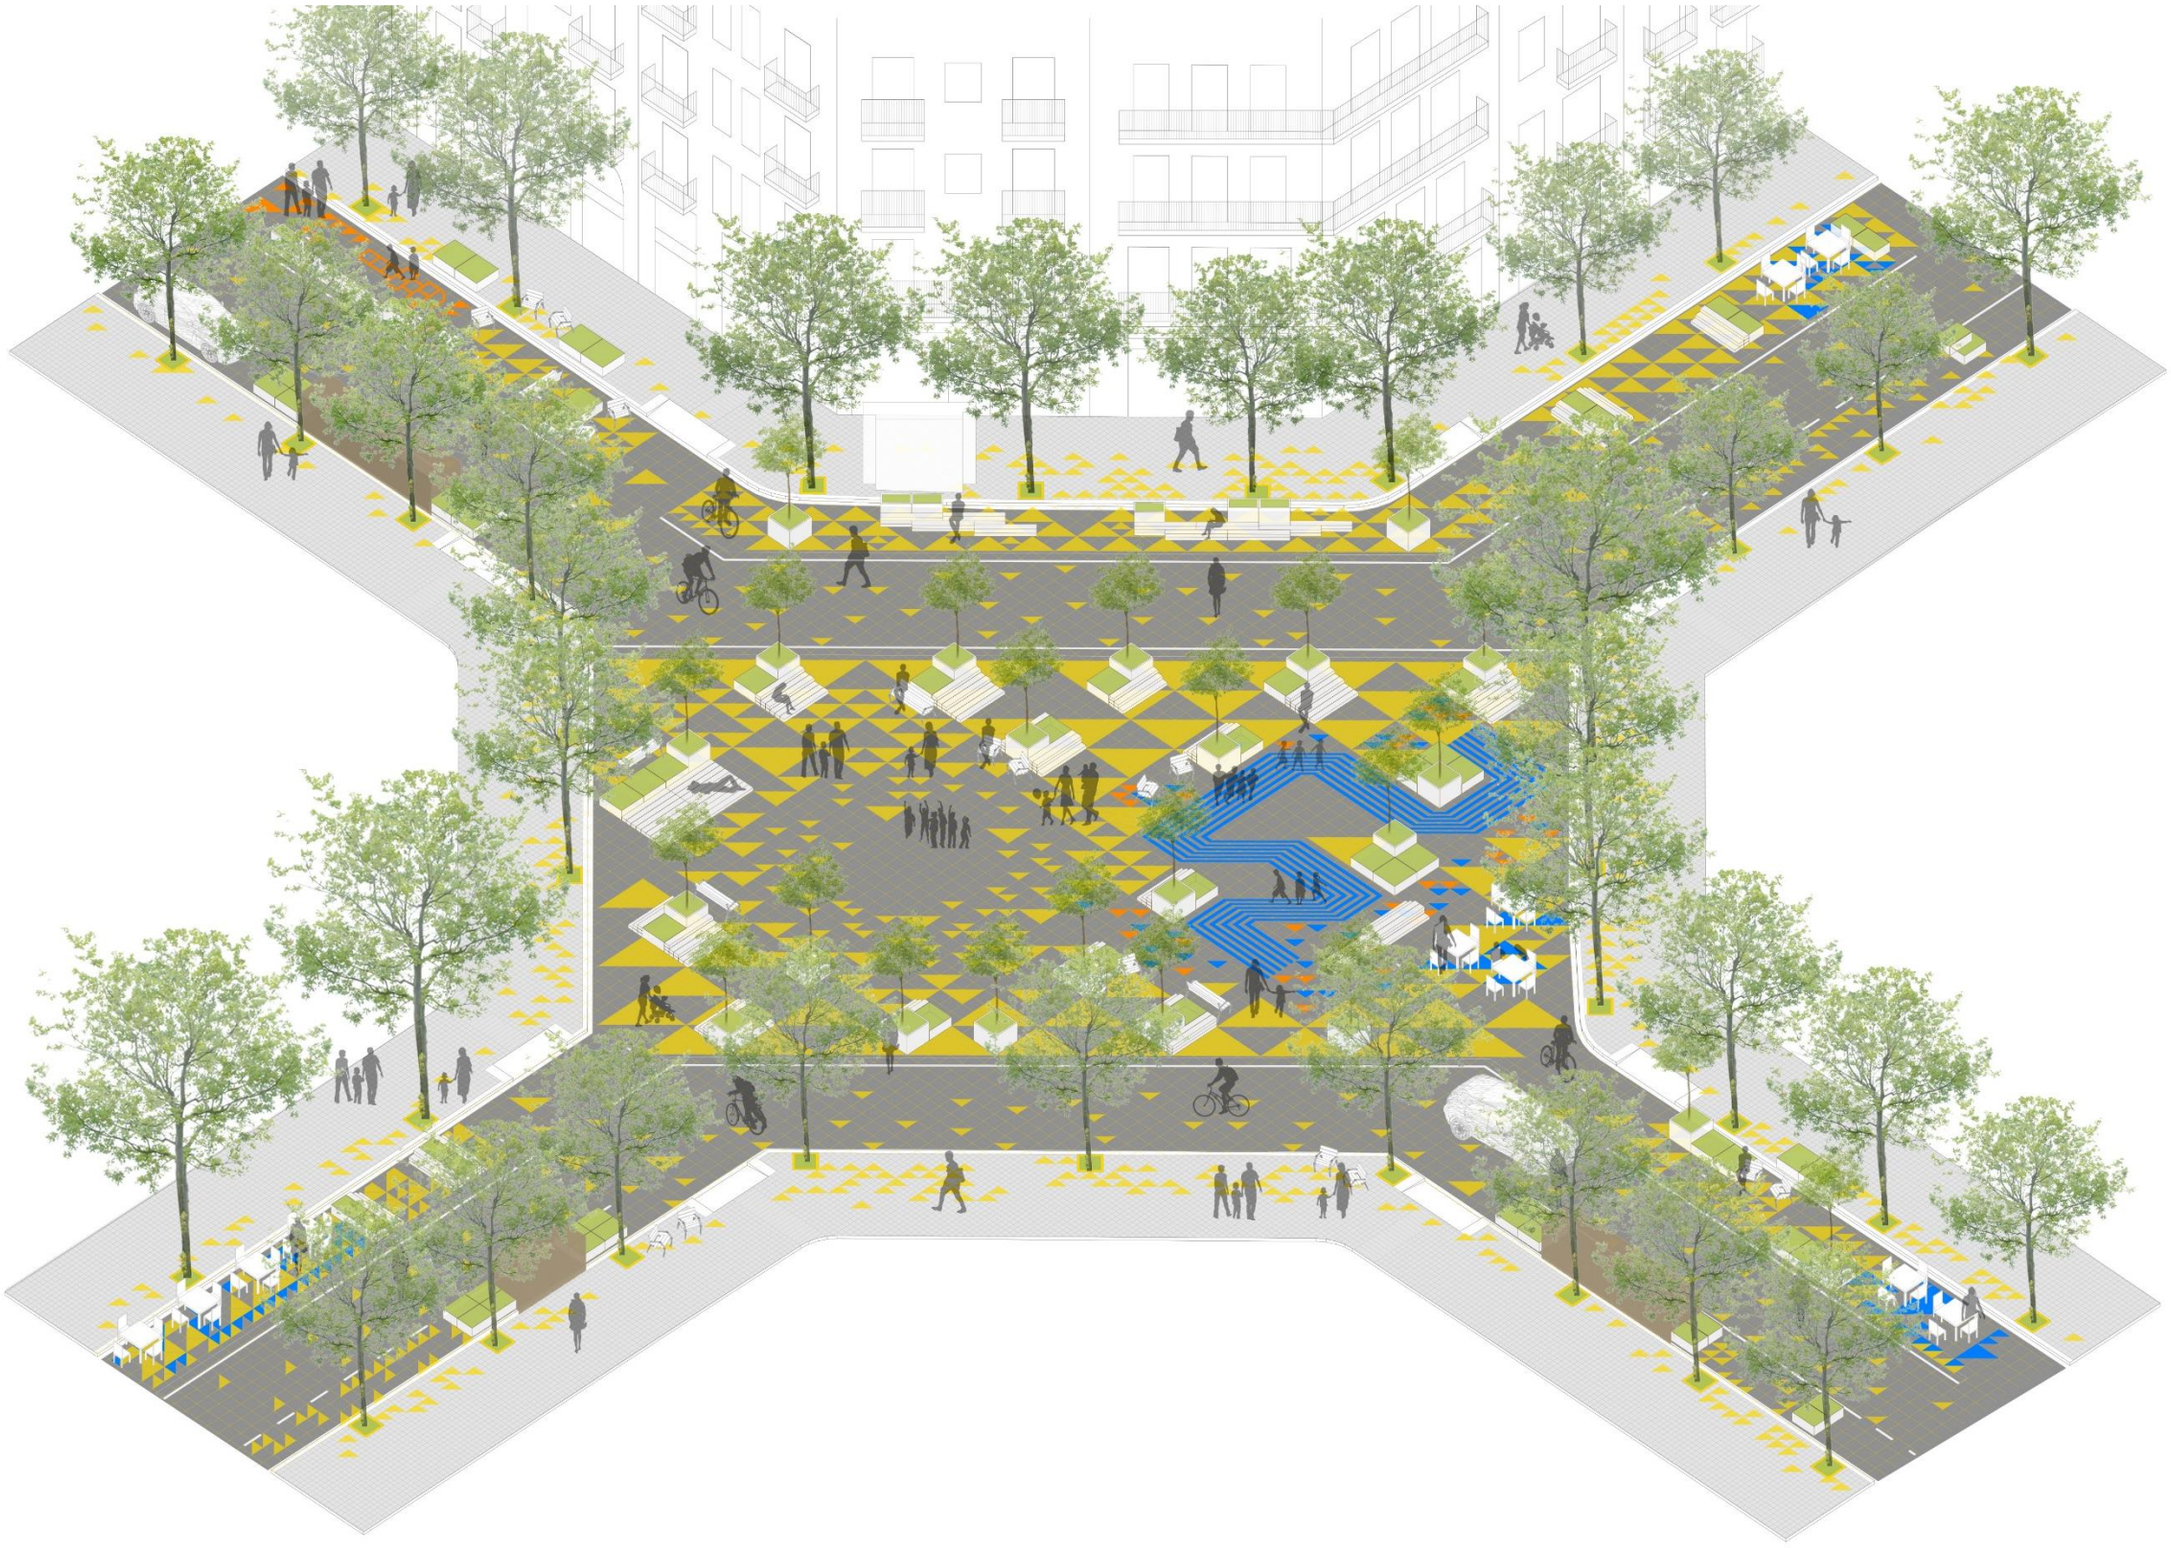

Reurbanització táctica de la creu formada pel carrer Borrell i el carrer Parlament

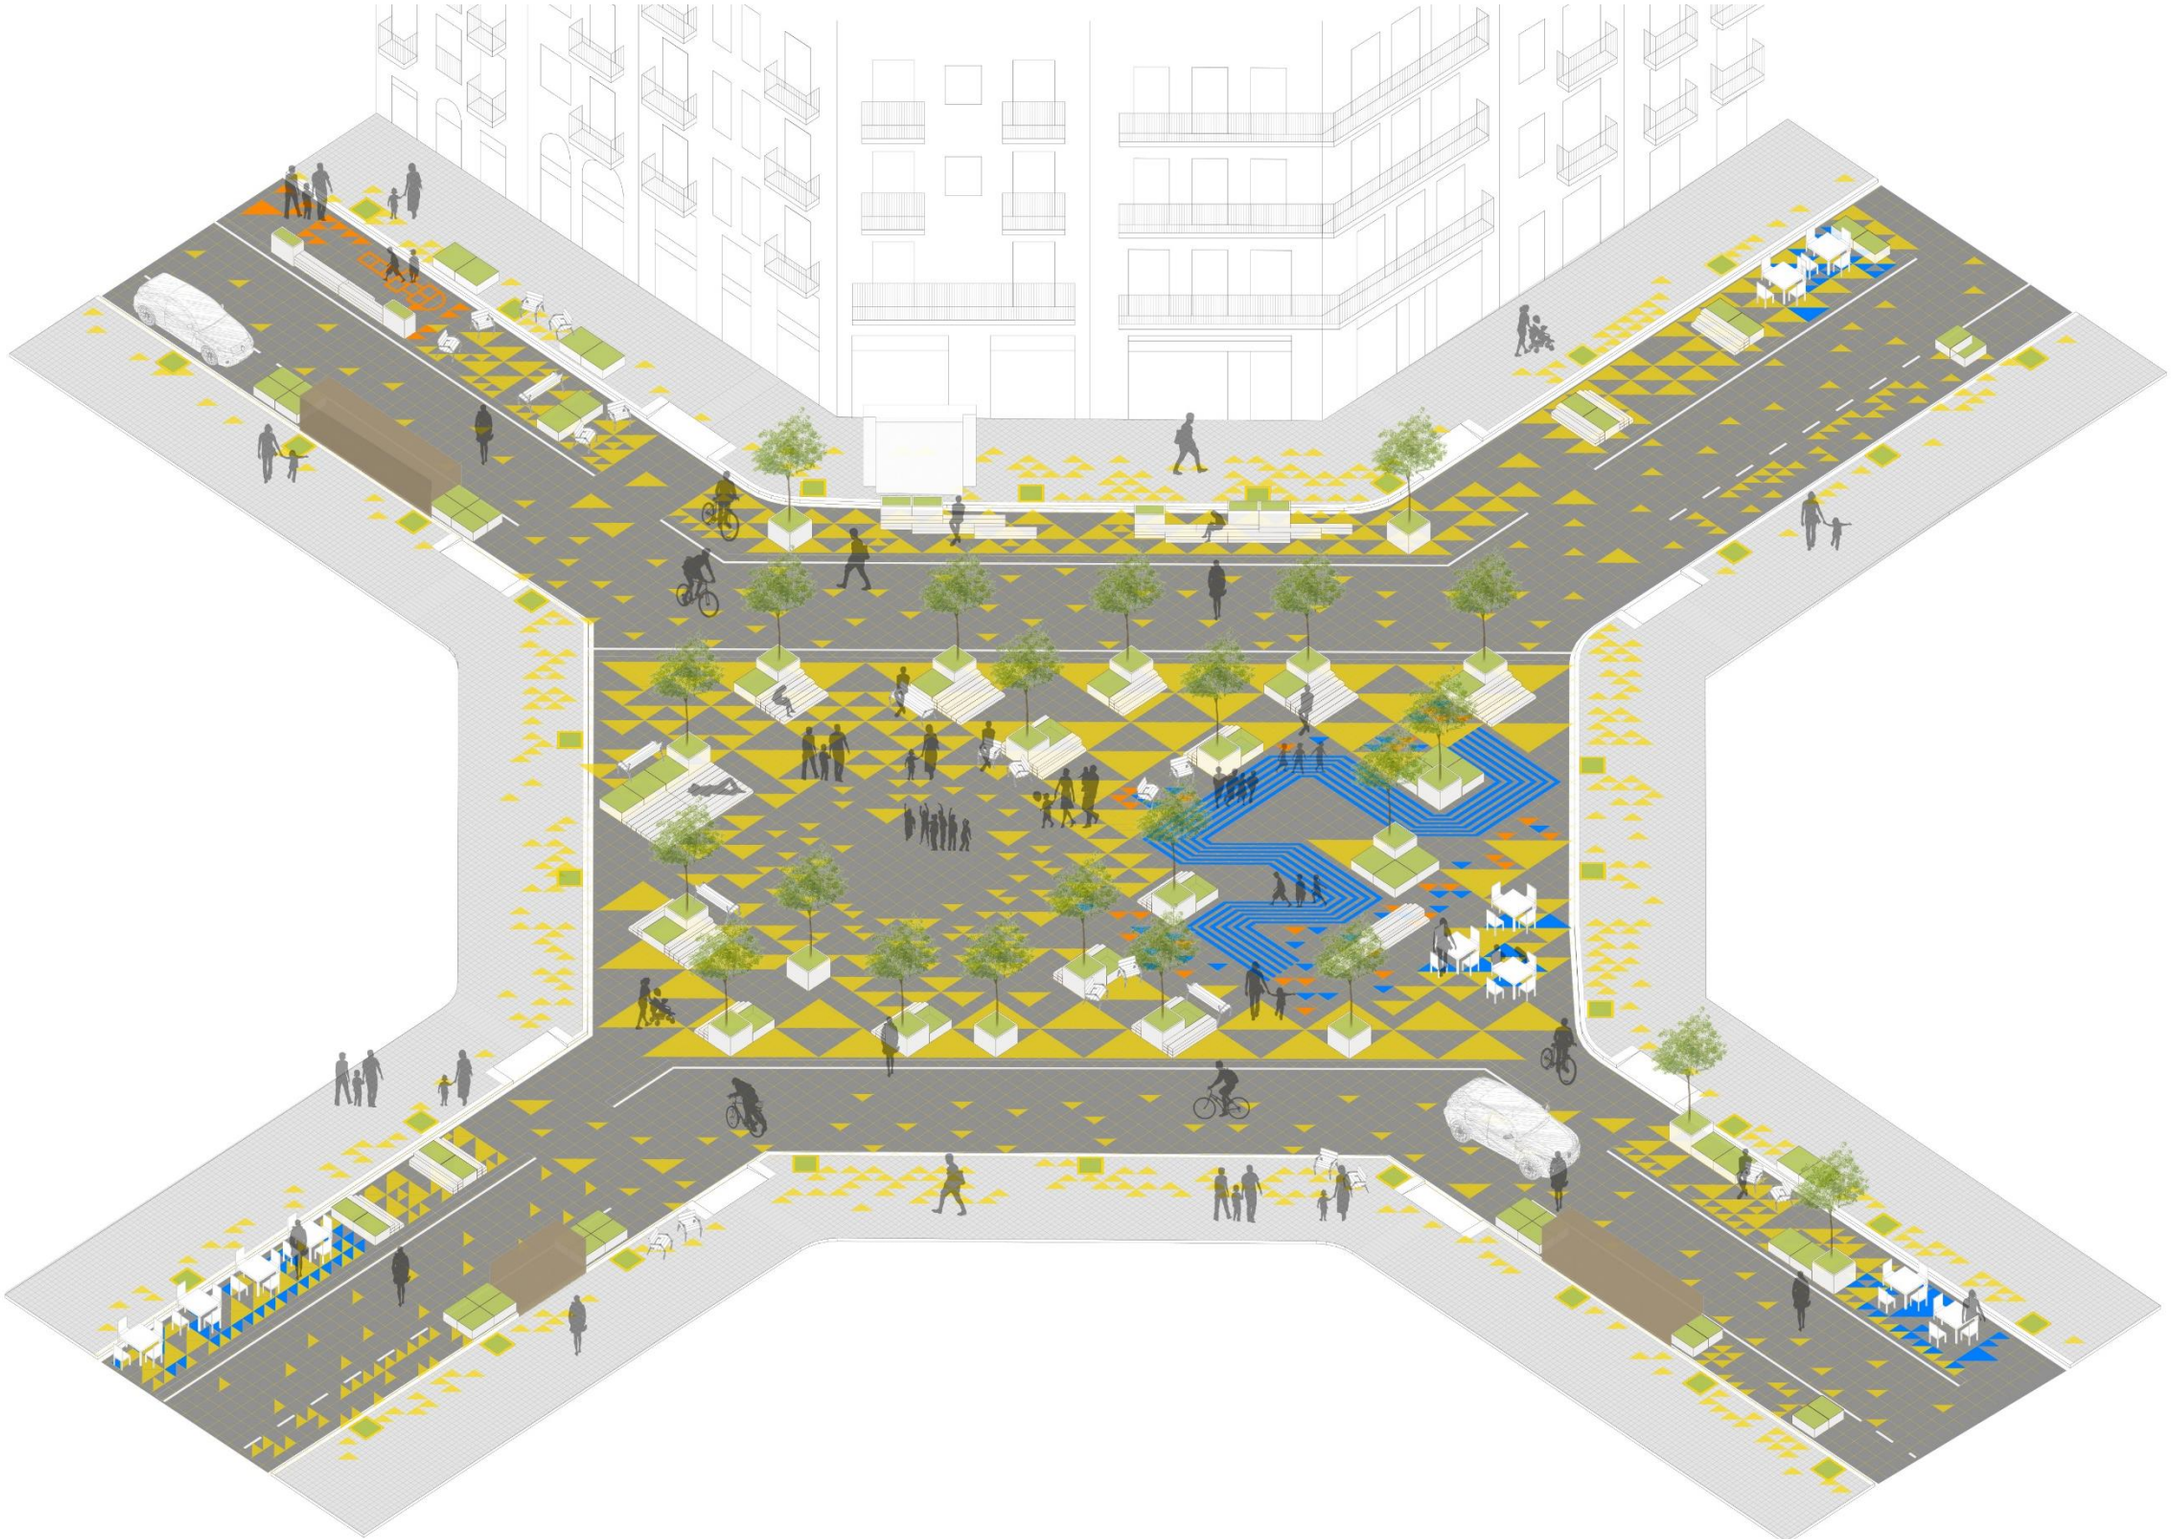

Ajuntament
de Barcelona