





Projecte executiu d'urbanització de la cobertura de la Ronda de Dalt, entre l'av. del Jordà i l'av. Vallcarca.

Districte d'Horta - Guinardó.


**URBANITZACIÓ DE LA COBERTURA DE LA RONDA DE DALT,
ENTRE L'AVINGUDA DEL JORDÀ I L'AVINGUDA VALLCARCA
AL DISTRICTE D'HORTA - GUINARDÓ A BARCELONA**

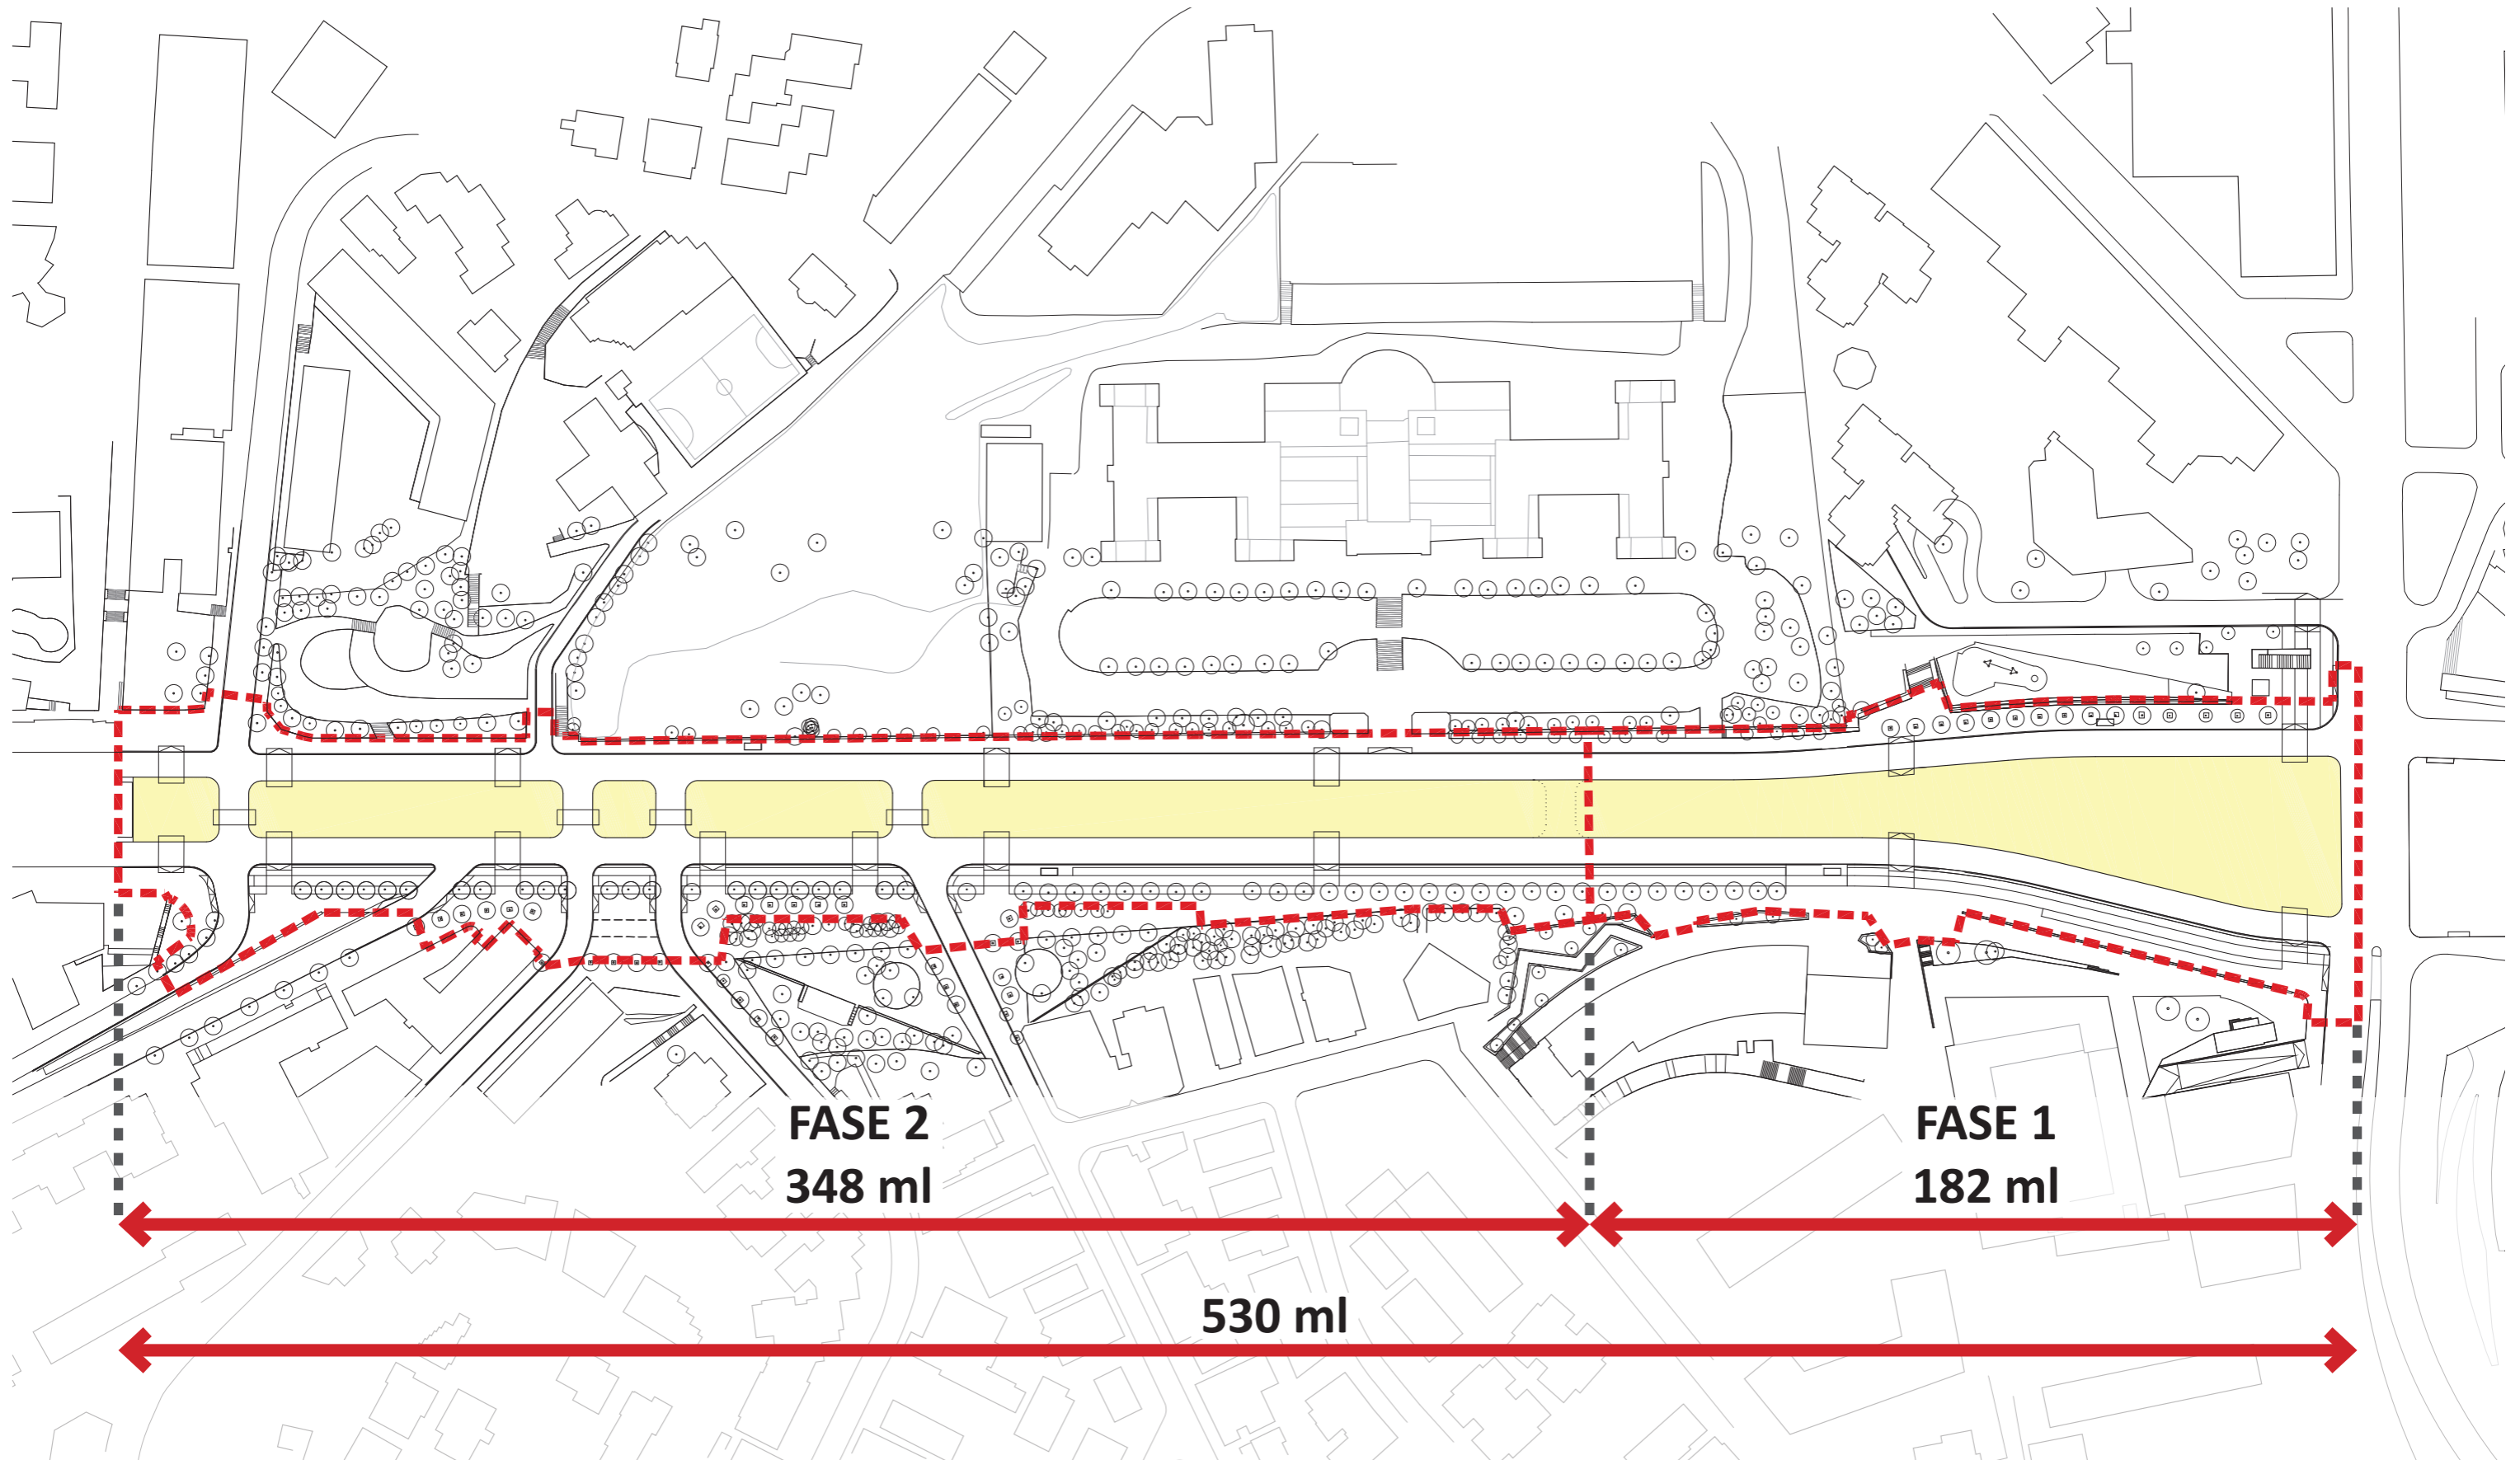

MOBILITAT RODADA

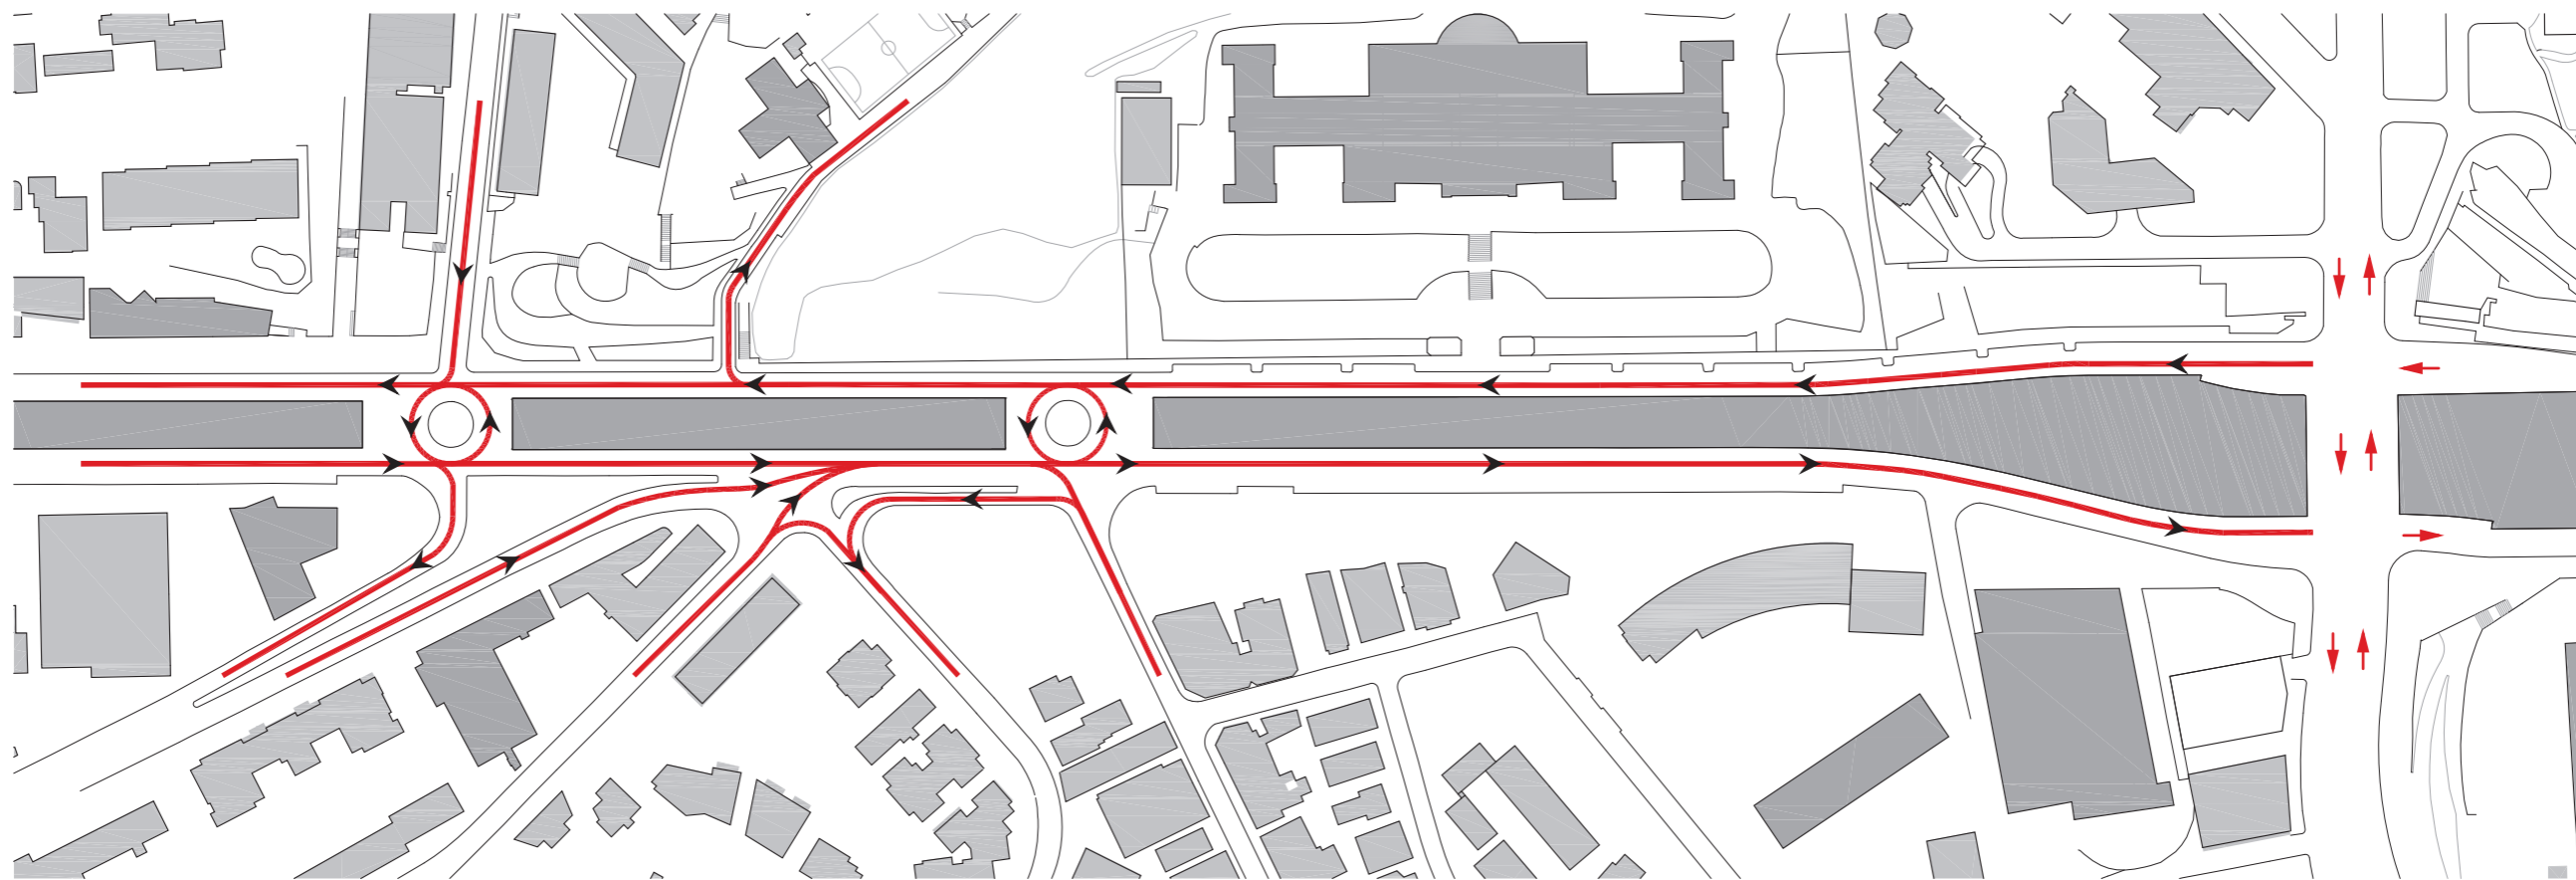


ESTAT ACTUAL

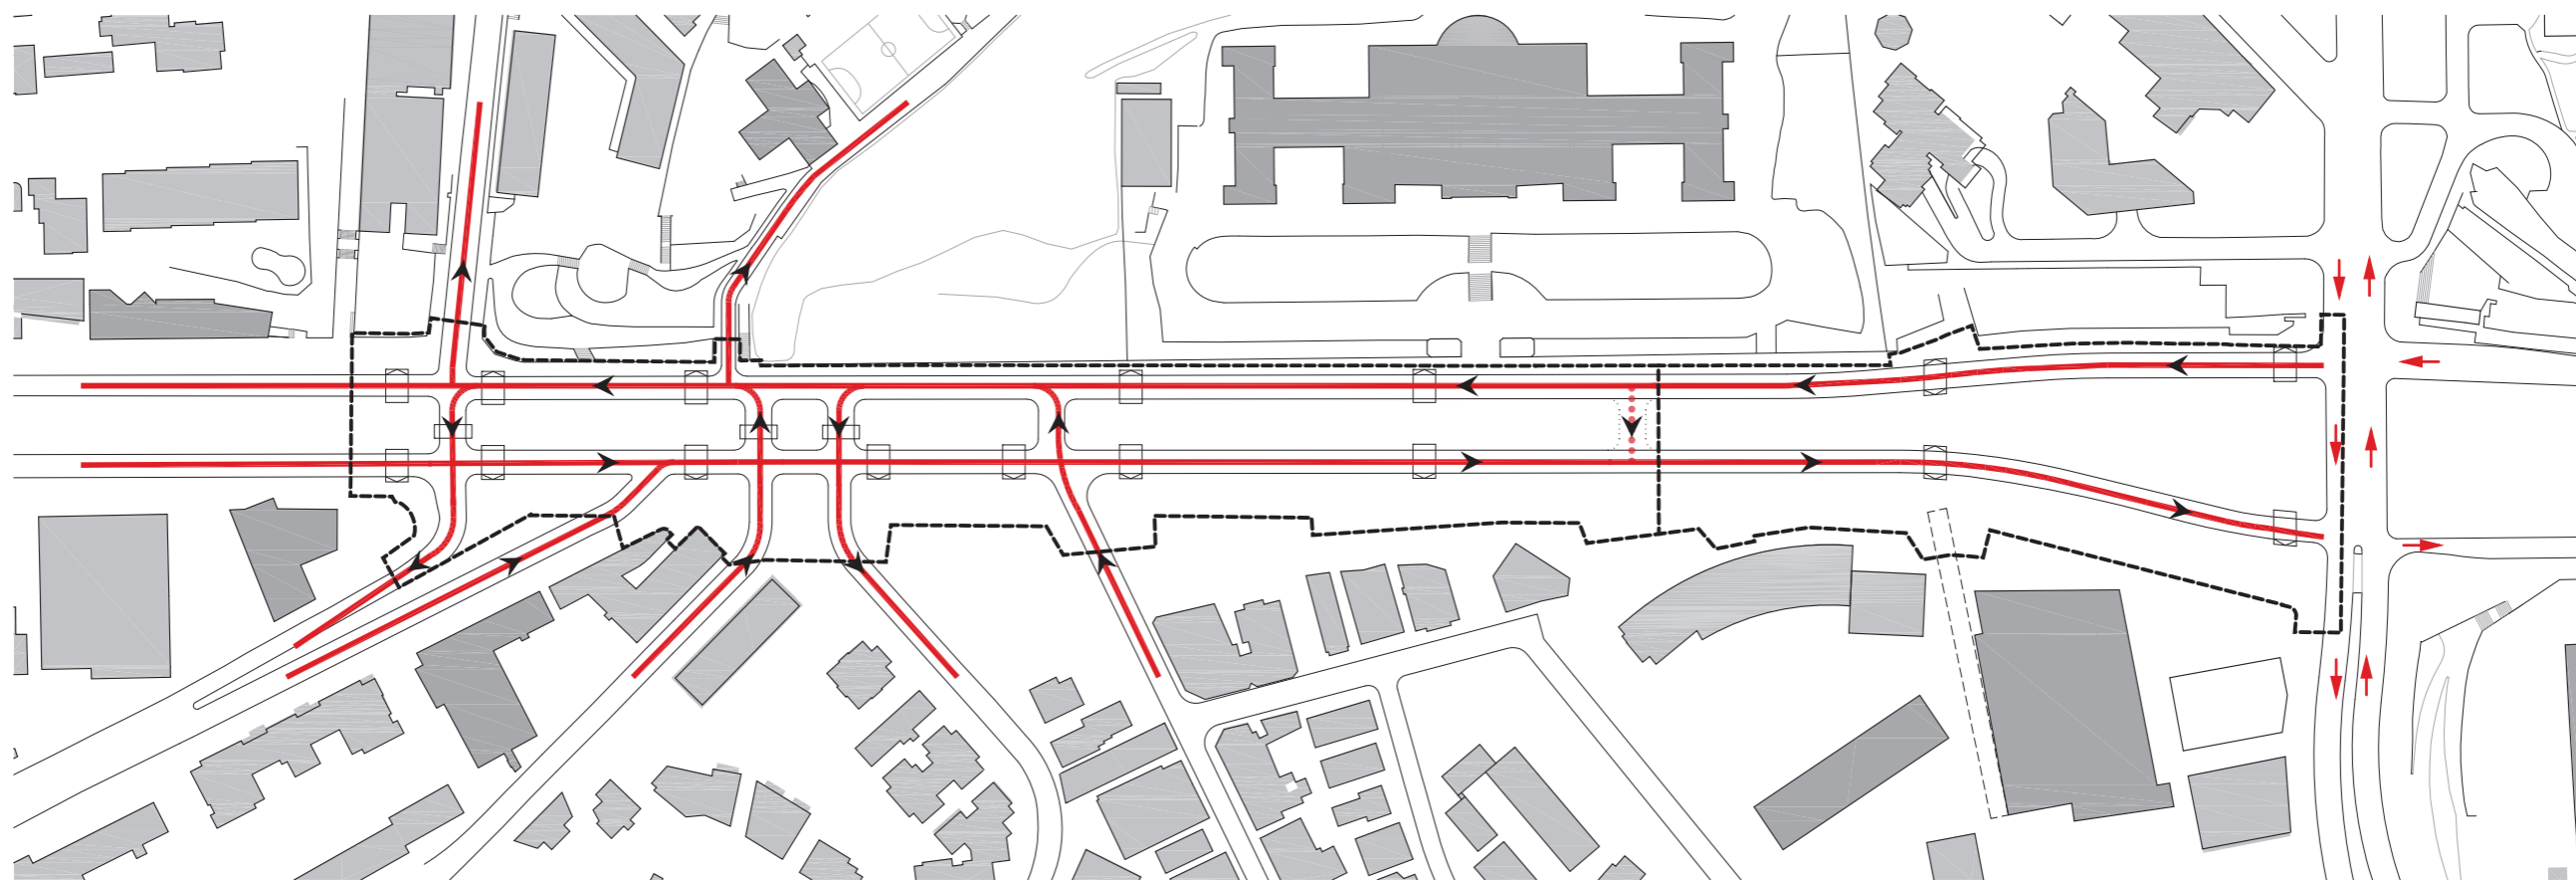

PROPOSTA

URBANITZACIÓ DE LA COBERTURA DE LA RONDA DE DALT, ENTRE L'AVINGUDA DEL JORDÀ I L'AVINGUDA VALLCARCA AL DISTRICTE D'HORTA - GUINARDÓ A BARCELONA

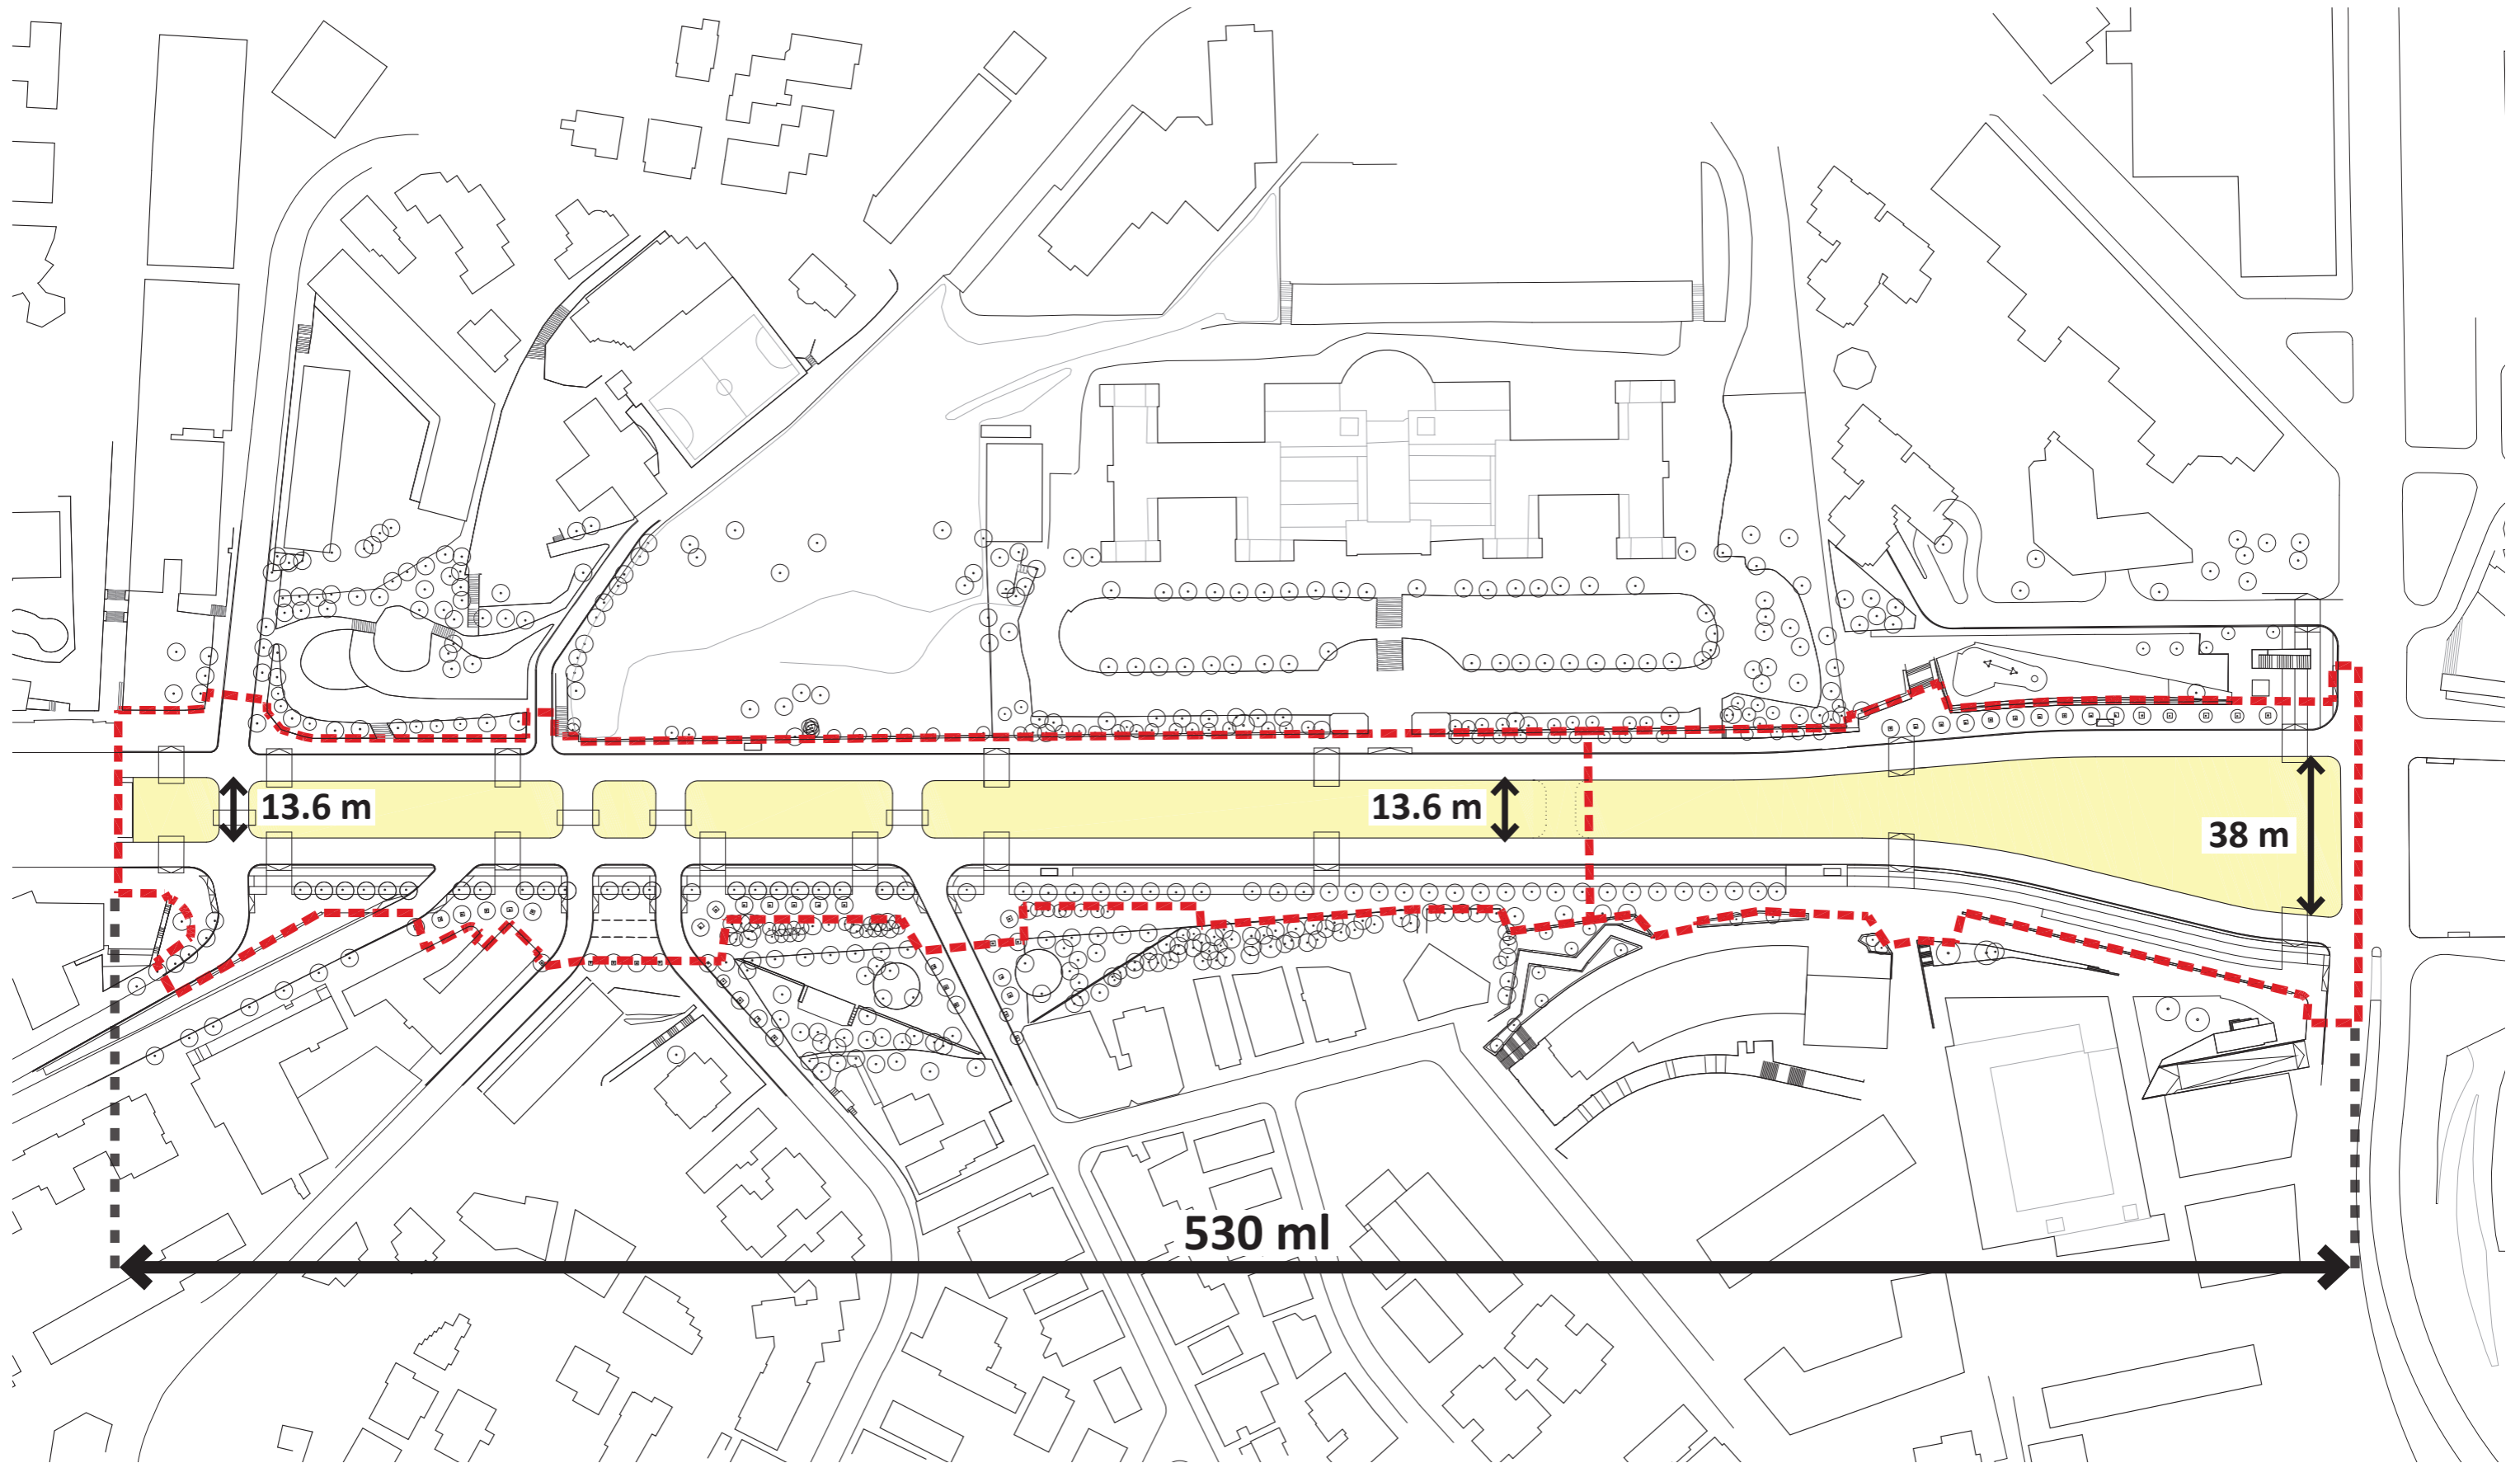

**URBANITZACIÓ DE LA COBERTURA DE LA RONDA DE DALT,
ENTRE L'AVINGUDA DEL JORDÀ I L'AVINGUDA VALLCARCA
AL DISTRICTE D'HORTA - GUINARDÓ A BARCELONA**




RAMBLA CATALUNYA
13,5 m




RAMBLA DE SANTS
15 m

URBANITZACIÓ DE LA COBERTURA DE LA RONDA DE DALT, ENTRE L'AVINGUDA DEL JORDÀ I L'AVINGUDA VALLCARCA AL DISTRICTE D'HORTA - GUINARDÓ A BARCELONA

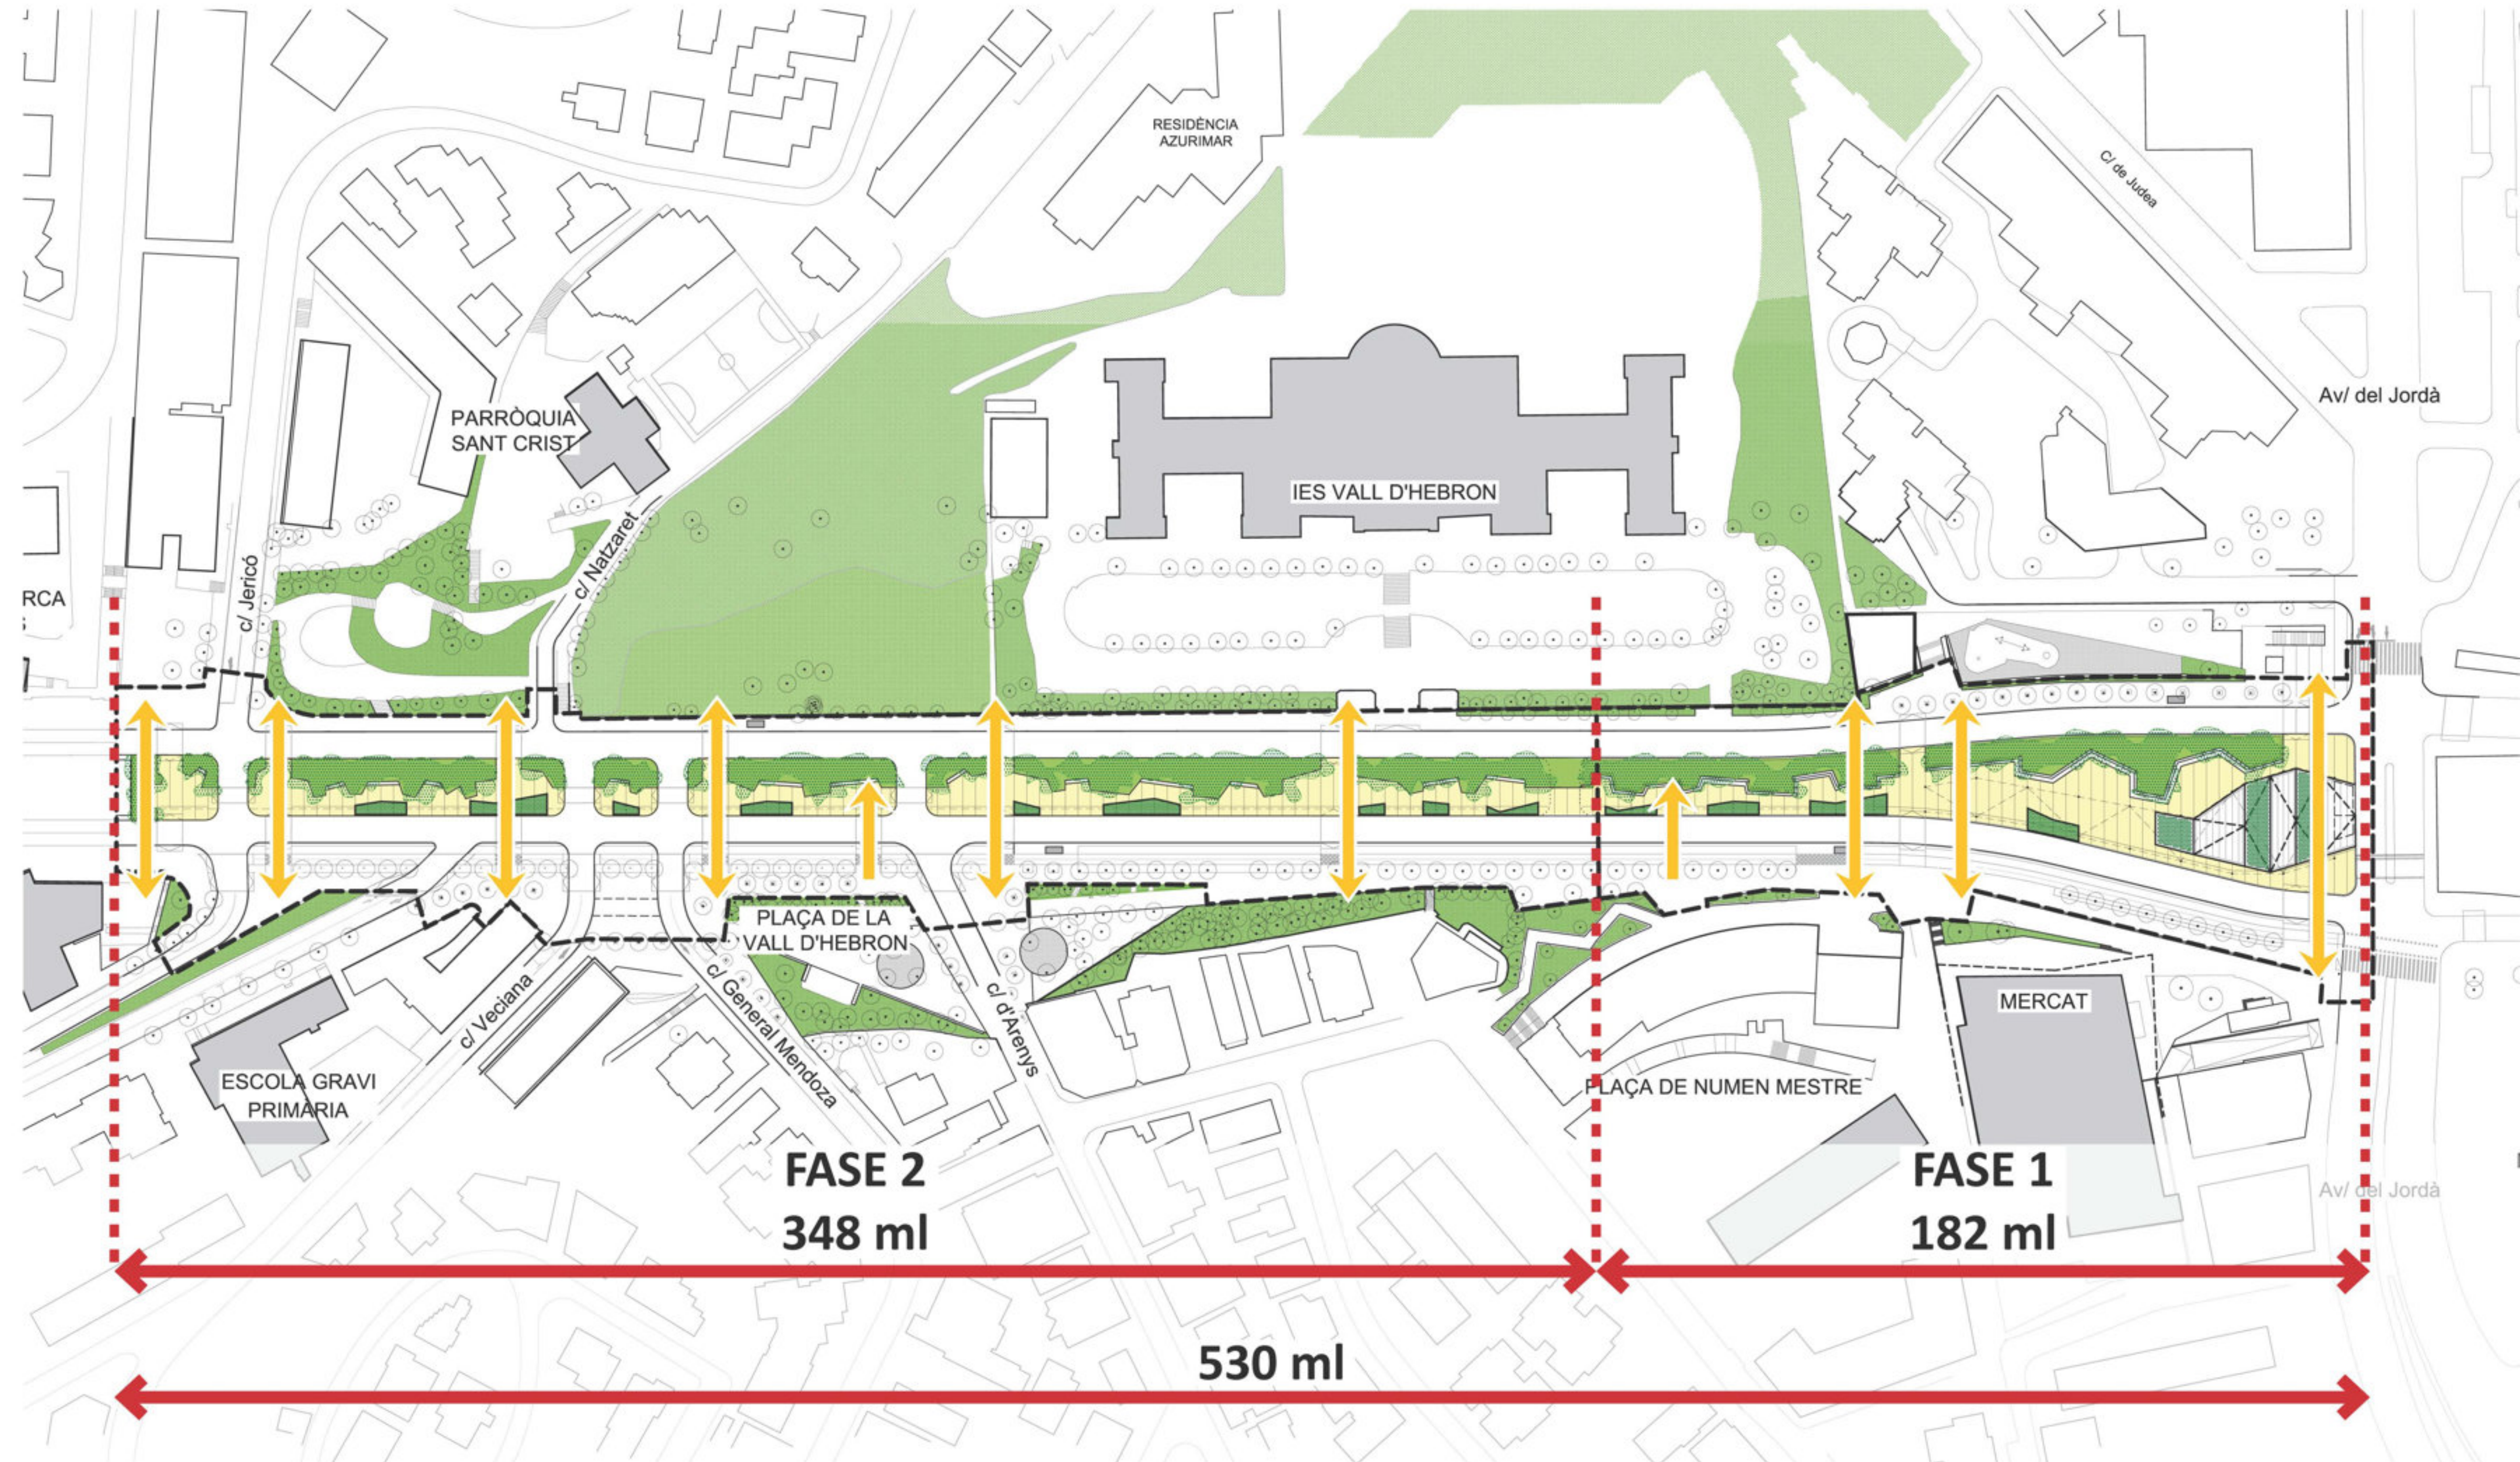

EL VIANANT COM A PROTAGONISTA - UN PASSEIG ON DISFRUTAR DE LA NATURA







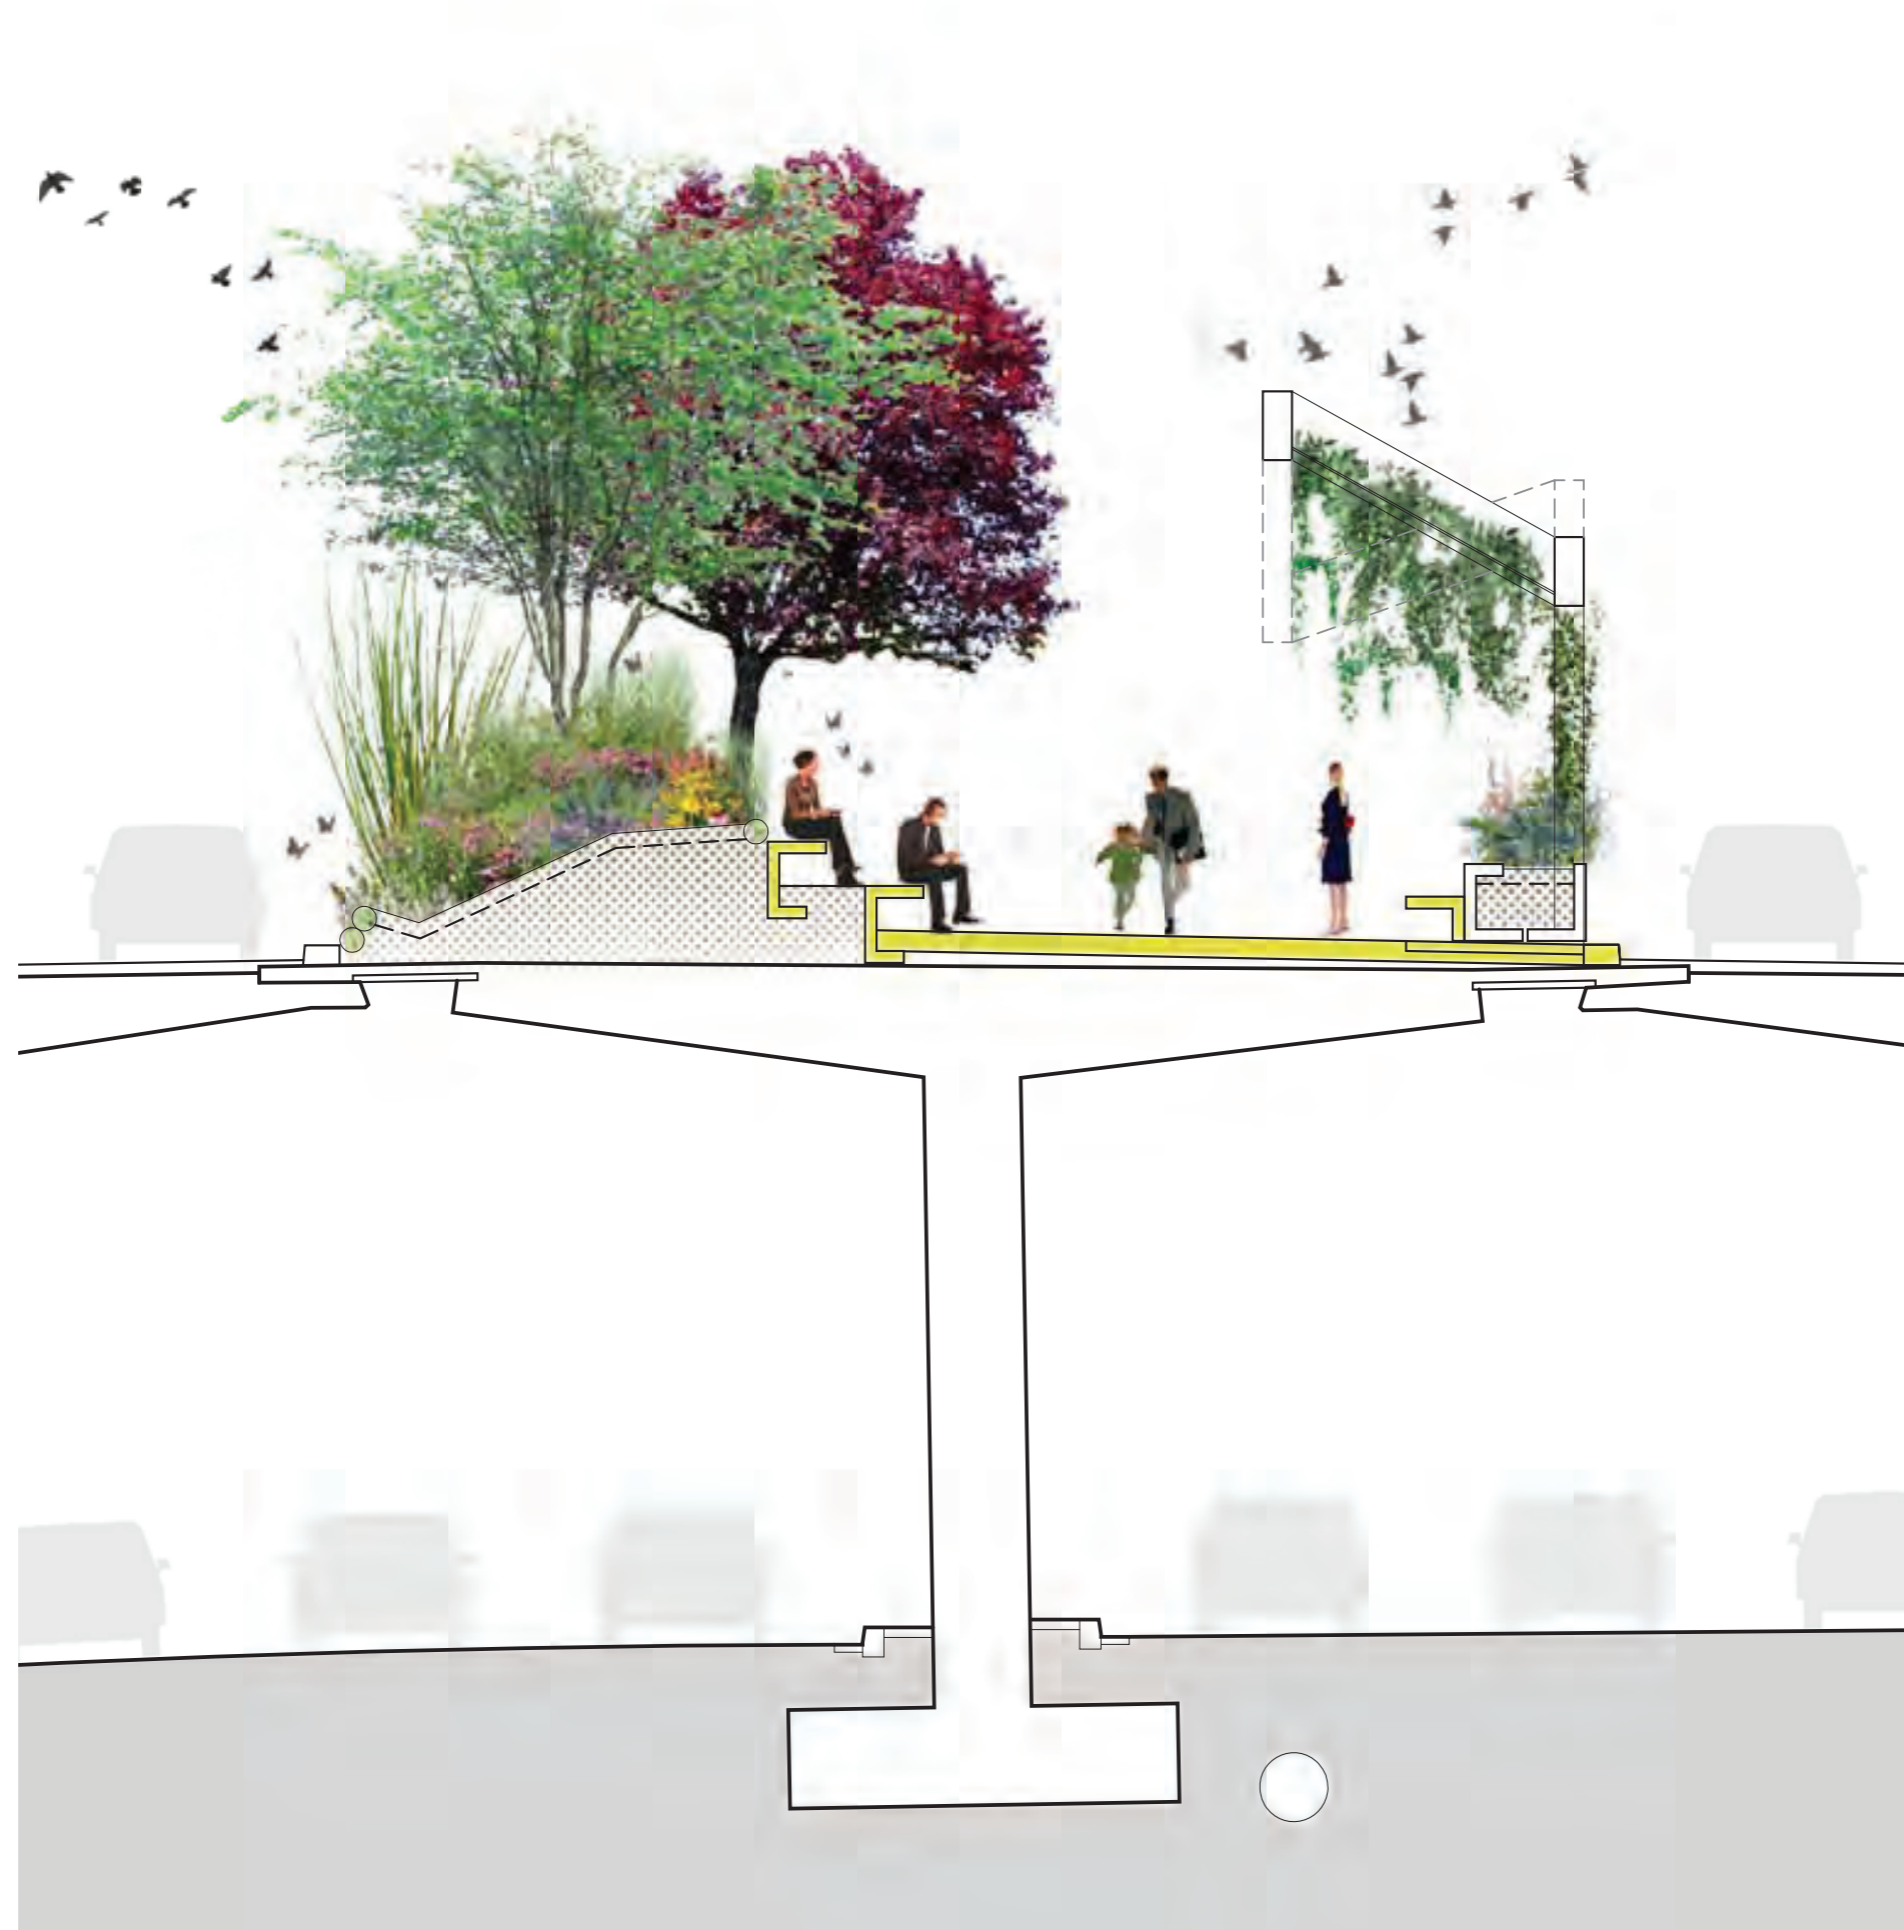


EL VIANANT COM A PROTAGONISTA - UN PASSEIG ON DISFRUTAR DE LA NATURA





FENT BARRI - UN PASSEIG BIODIVERSERS EQUIPAT

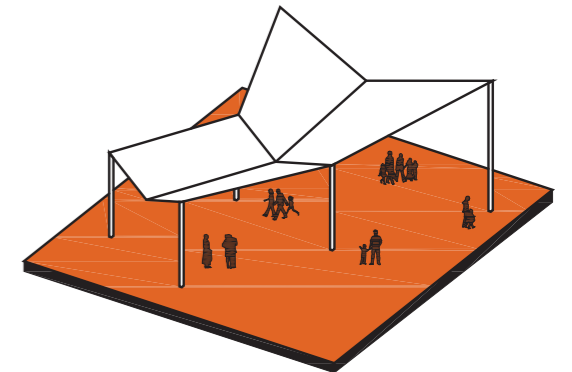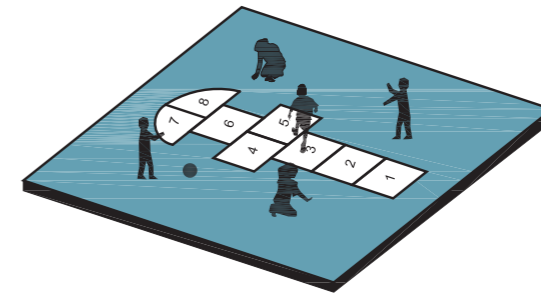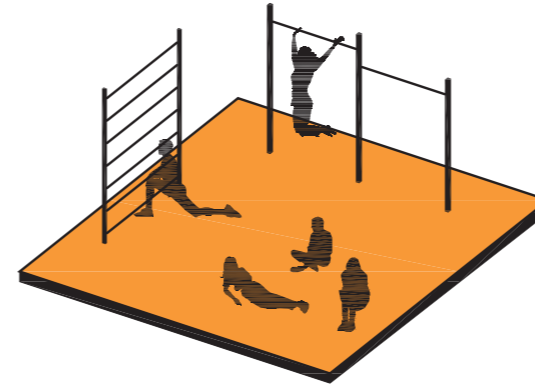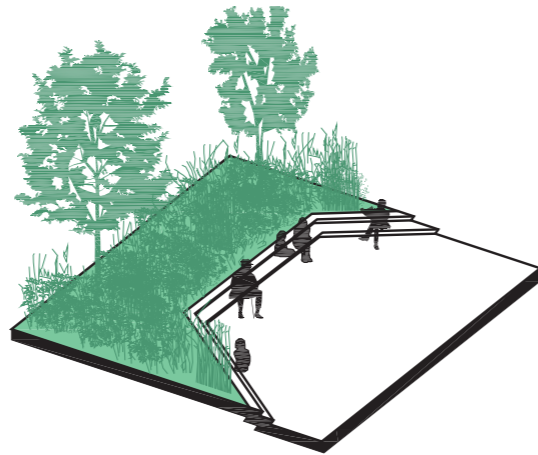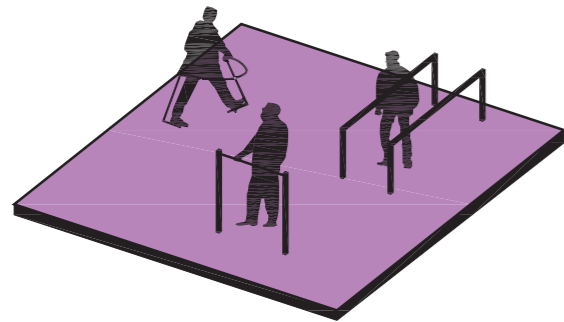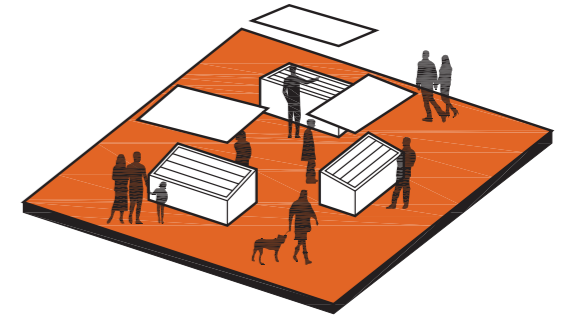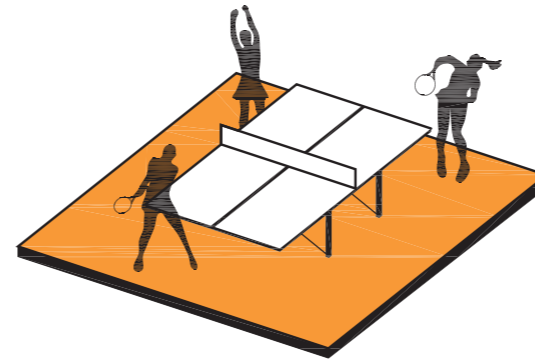


CIRCUIT DE LA SALUT

ZONES DE DESCANS

CIRCUIT DE FITNESS

JOCS INFANTILS

PLAÇA MULTIFUNCIONAL

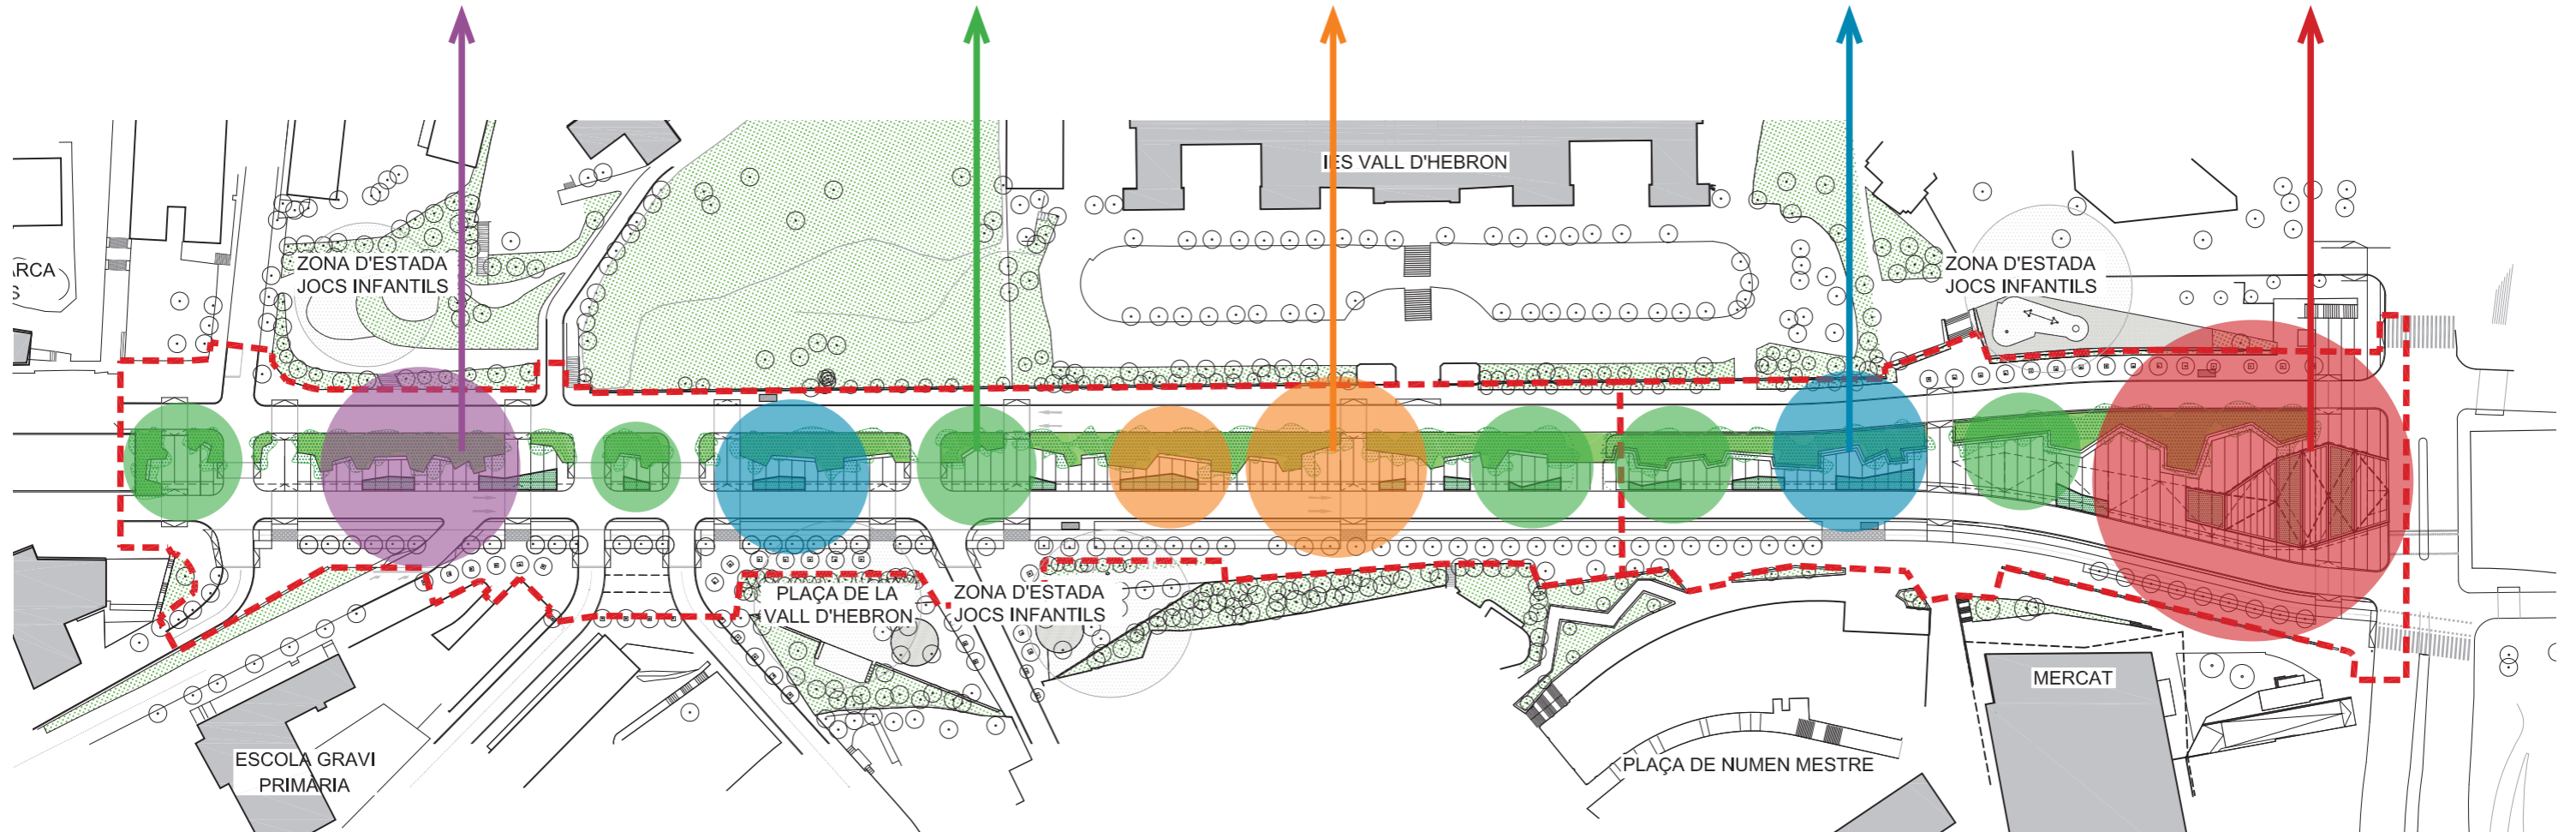


UN PASSEIG BIODIVERS EQUIPAT ZONES DE DESCANS I JOCS INFANTILS



UN PASSEIG BIODIVERSERS EQUIPAT **CIRCUIT DE FITNESS**




UN PASSEIG BIODIVERS EQUIPAT **CIRCUIT DE LA SALUT**

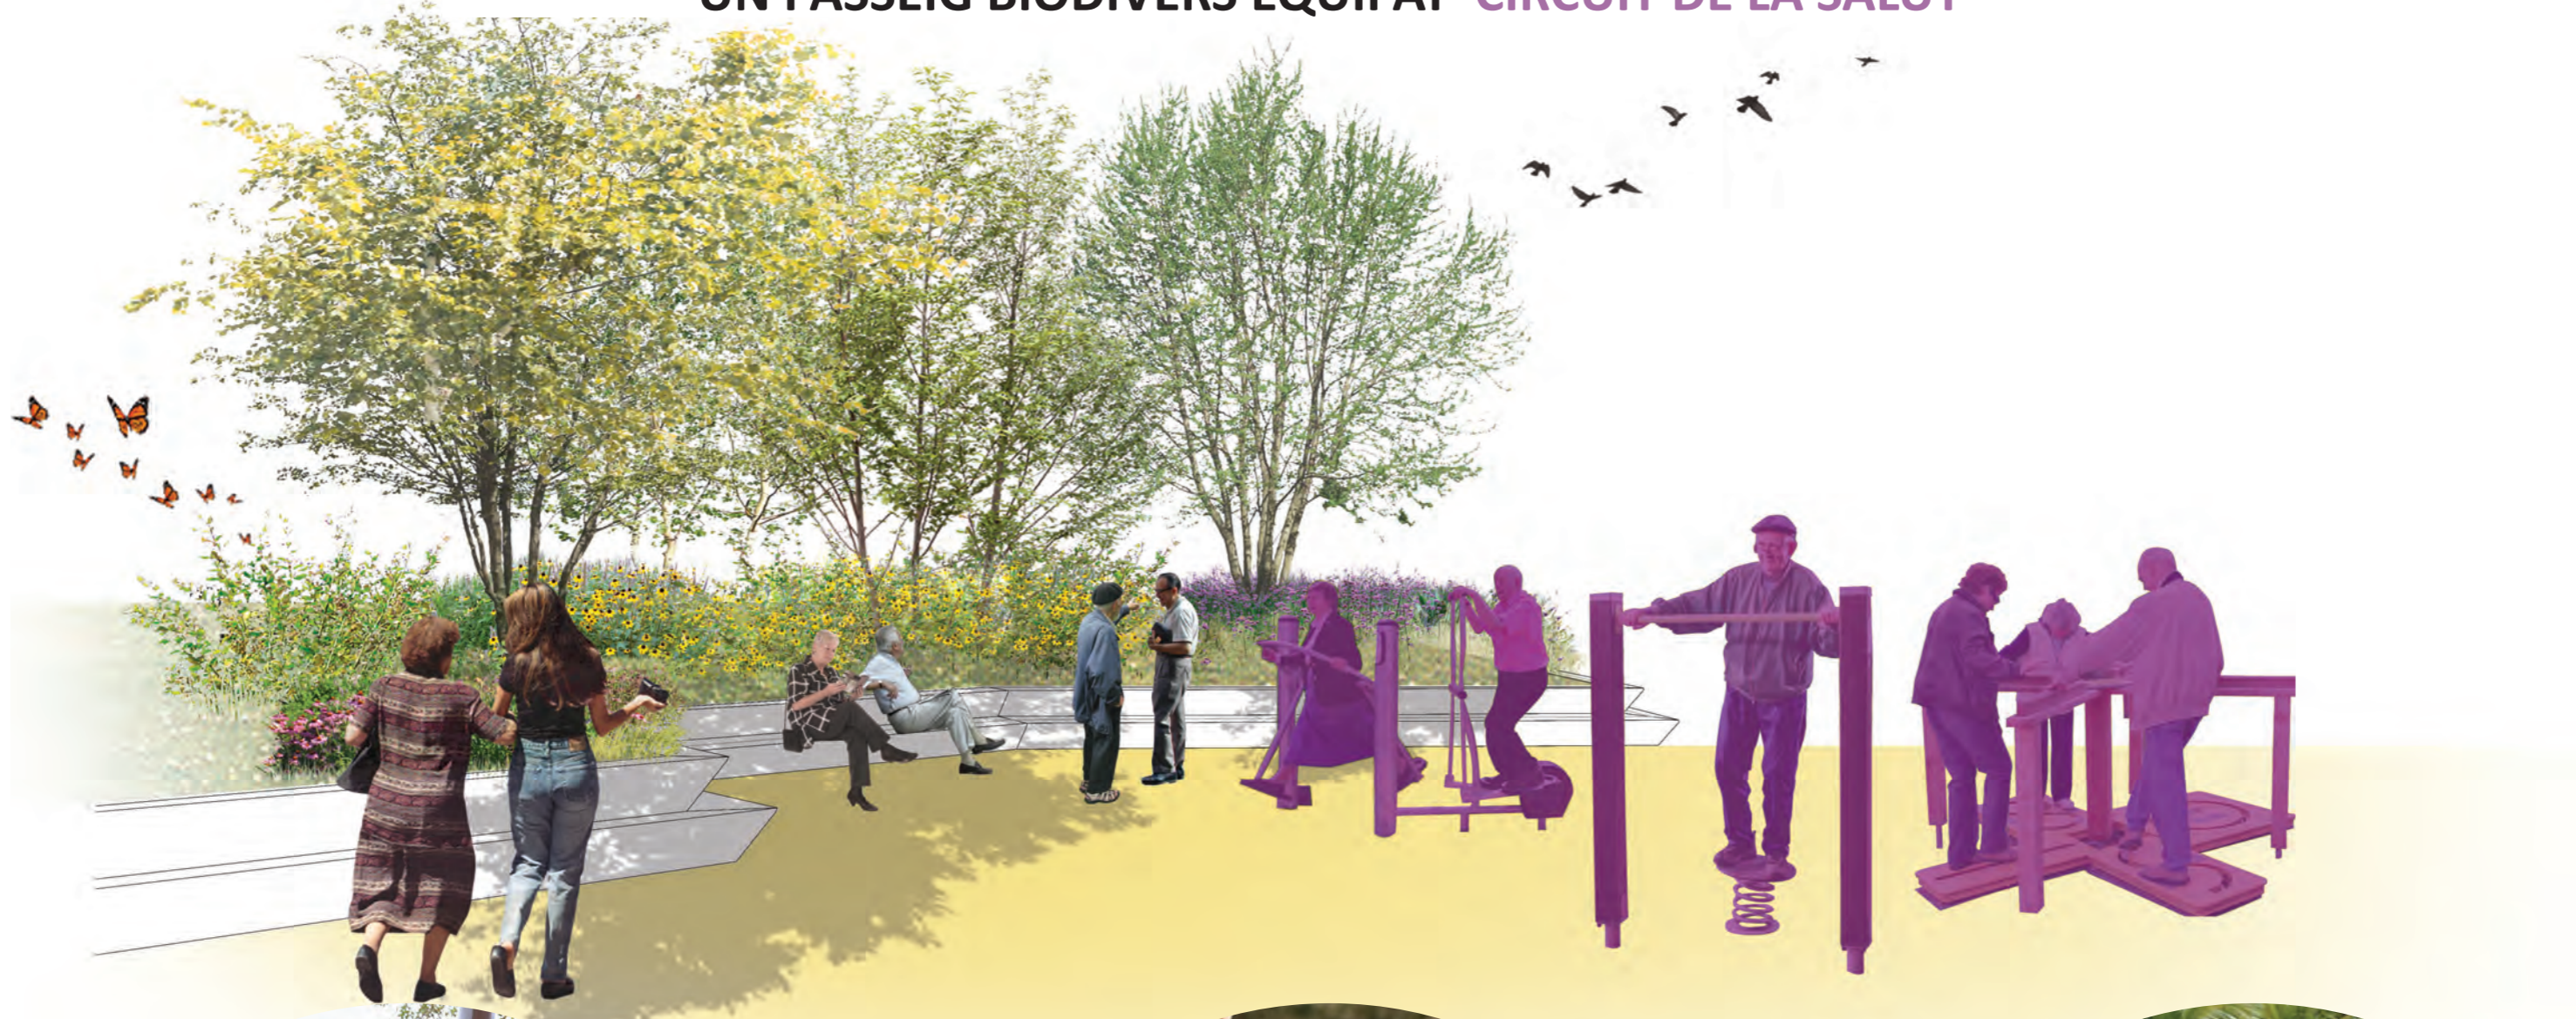

UN PASSEIG BIODIVERS EQUIPAT LA PLAÇA MULTIFUNCIONAL





UN PASSEIG BIODIVERS EQUIPAT LA PLAÇA MULTIFUNCIONAL

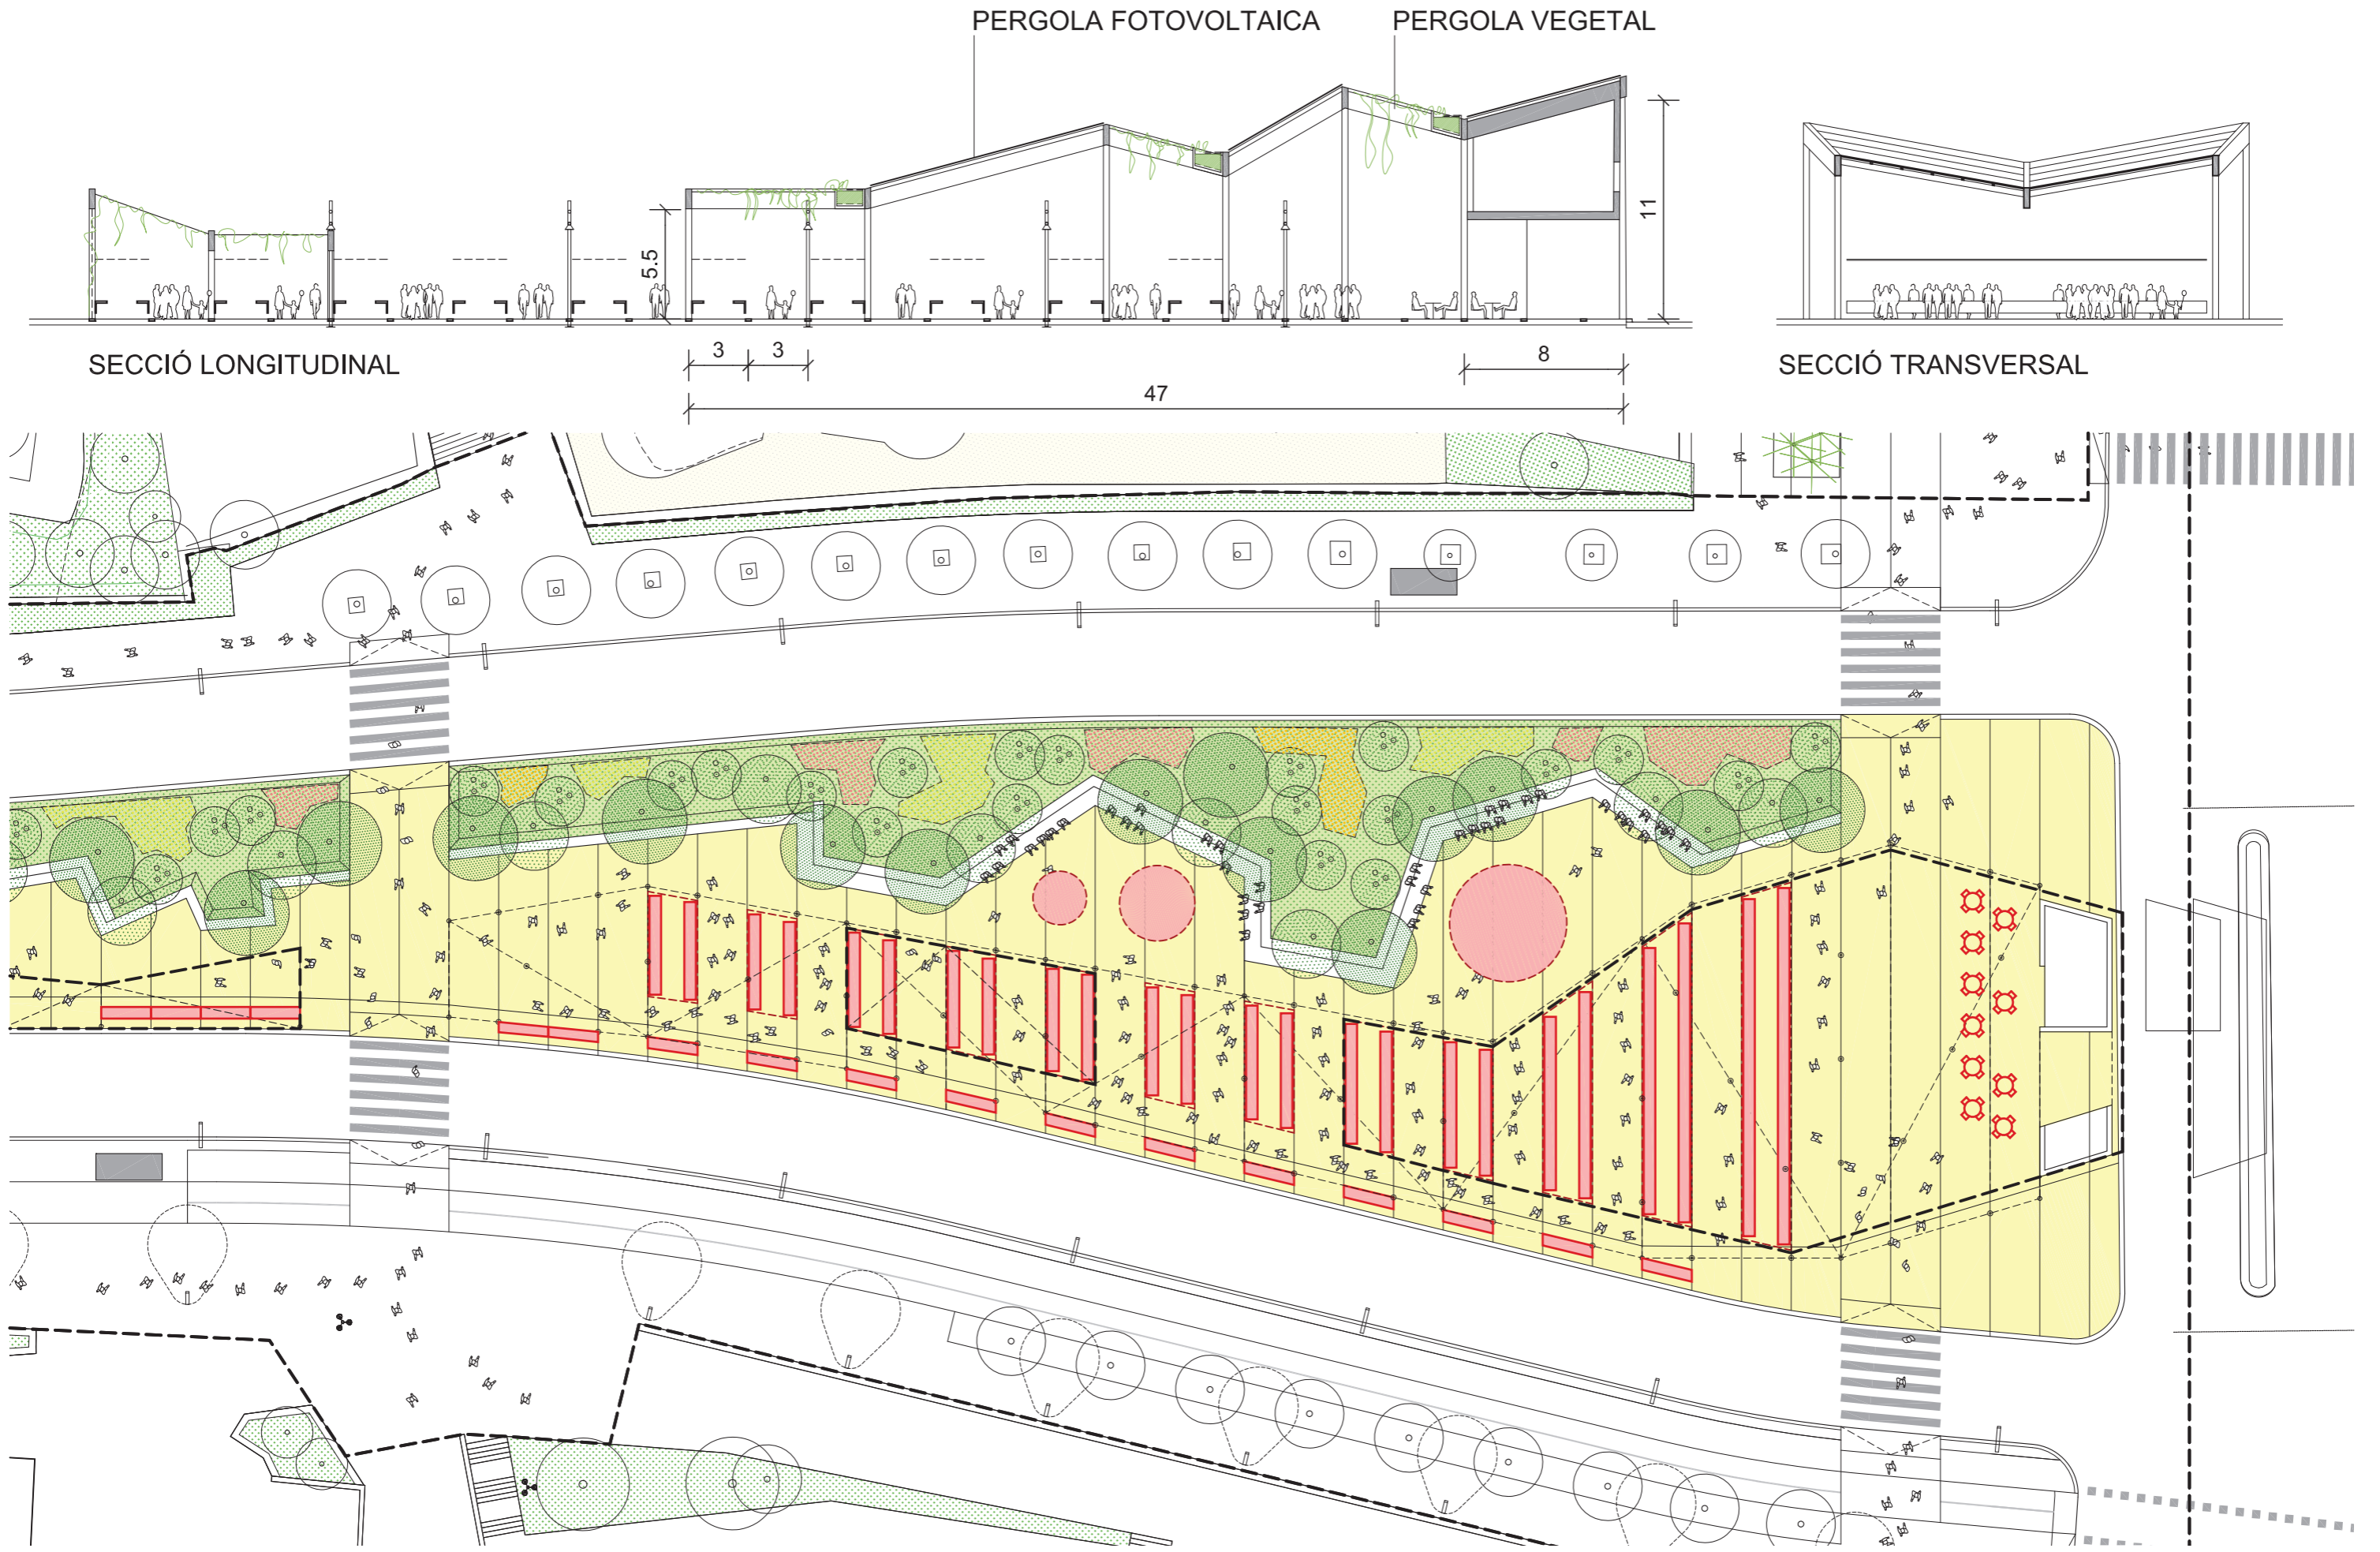

UN PASSEIG BIODIVERS EQUIPAT LA PLAÇA MULTIFUNCIONAL


182 ml

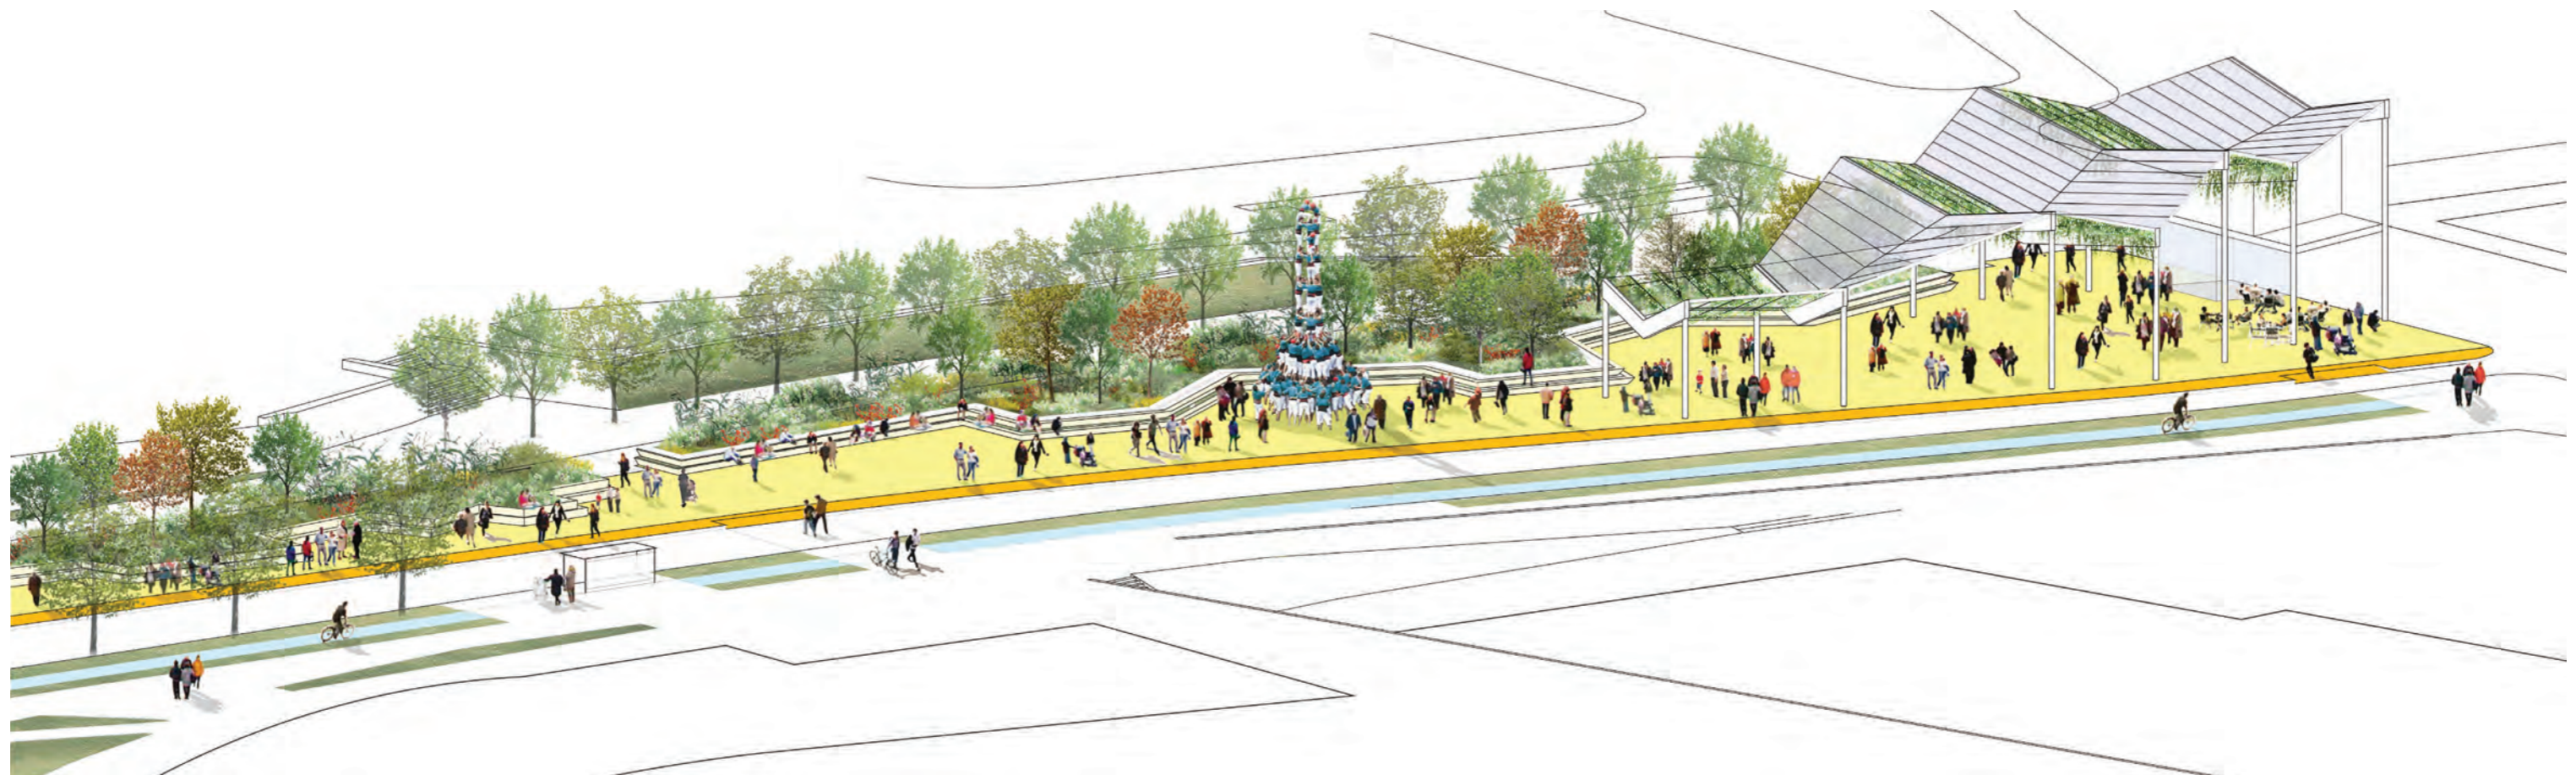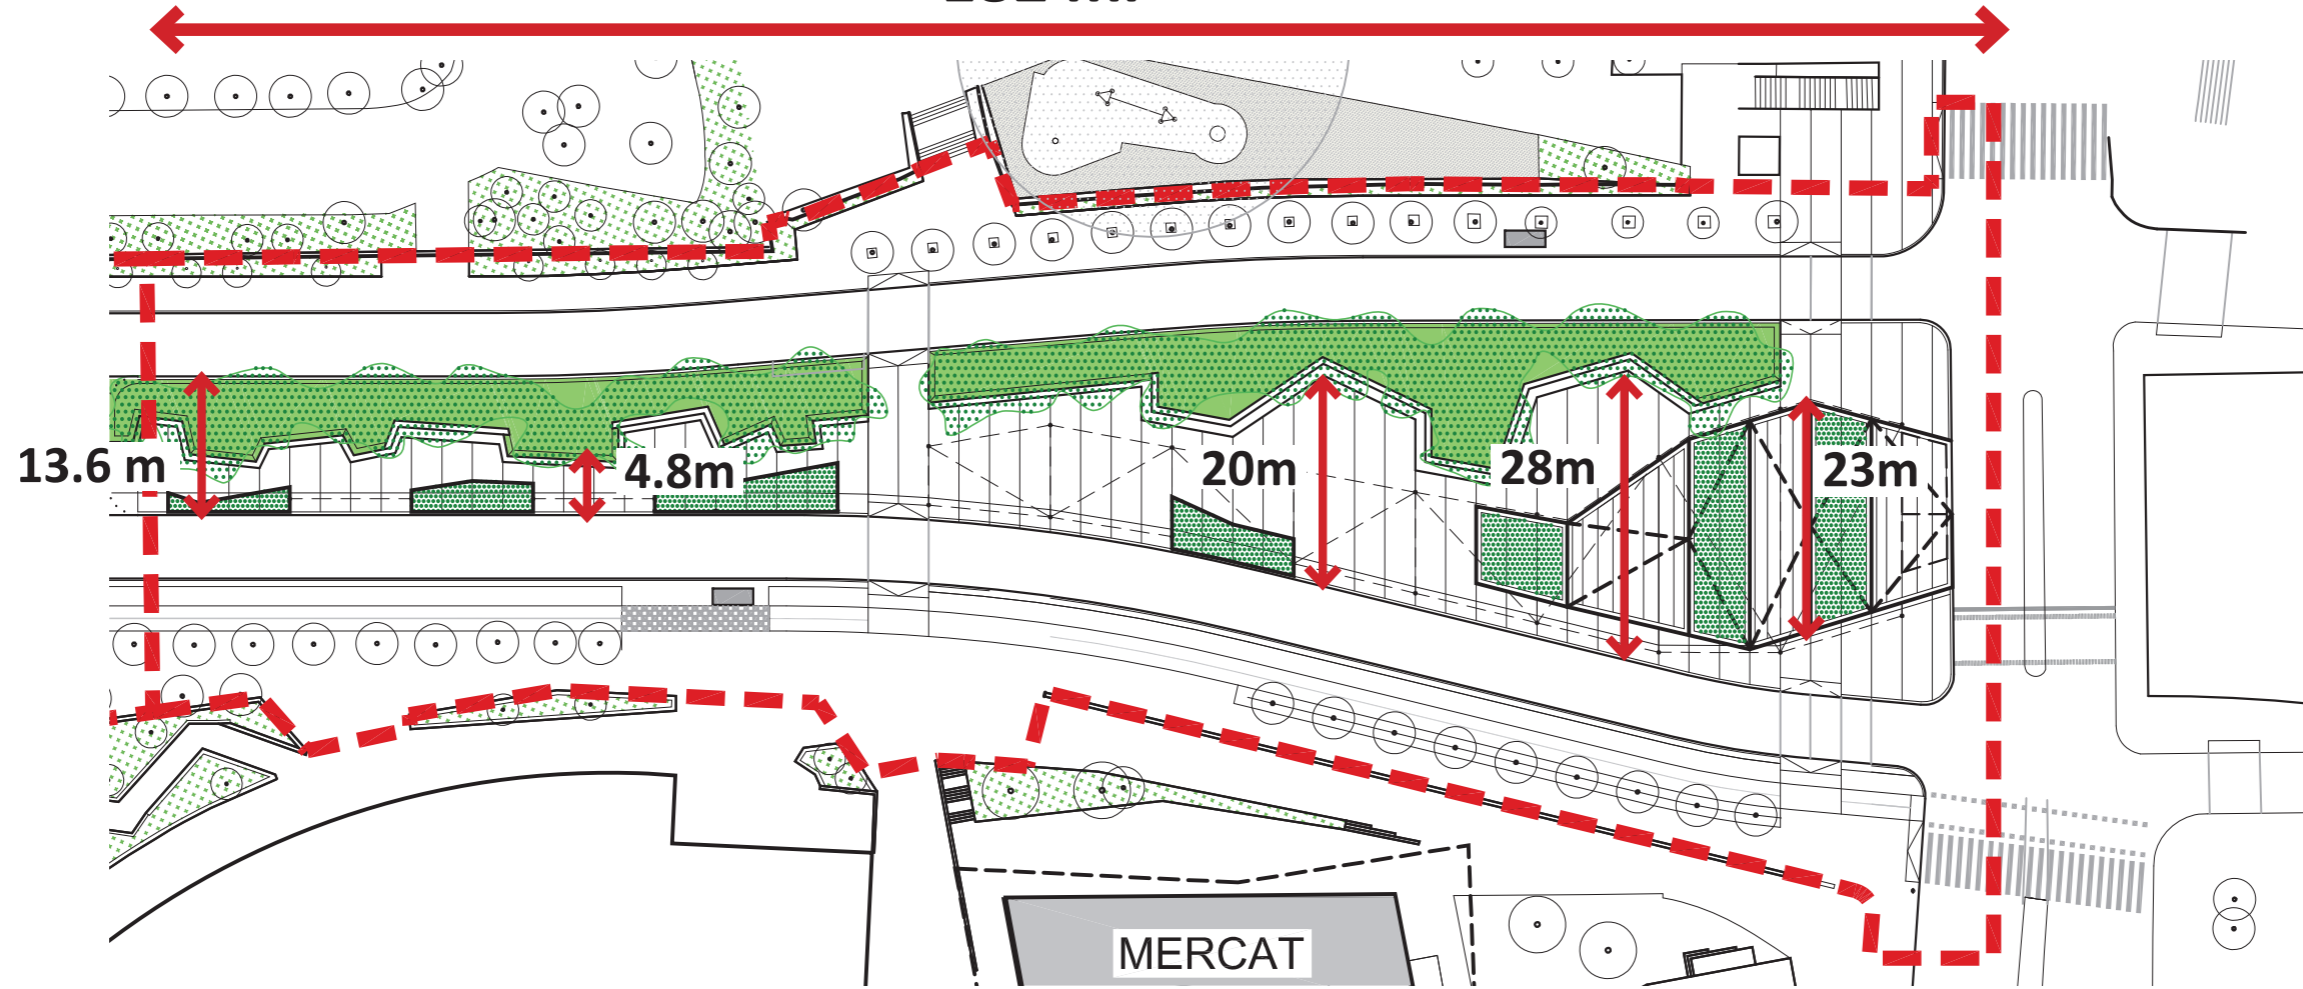

UN PASSEIG BIODIVERSERS EQUIPAT **LA PLAÇA MULTIFUNCIONAL**

USOS EN RELACIÓ ALS EQUIPAMENTS
EXISTENTS PROMOVENT:

**MILLORA DE LA SALUT
LLEURE DELS VEÏNS
SOCIALITZACIÓ DELS CIUTADANS
INTERCANVI CULTURAL**

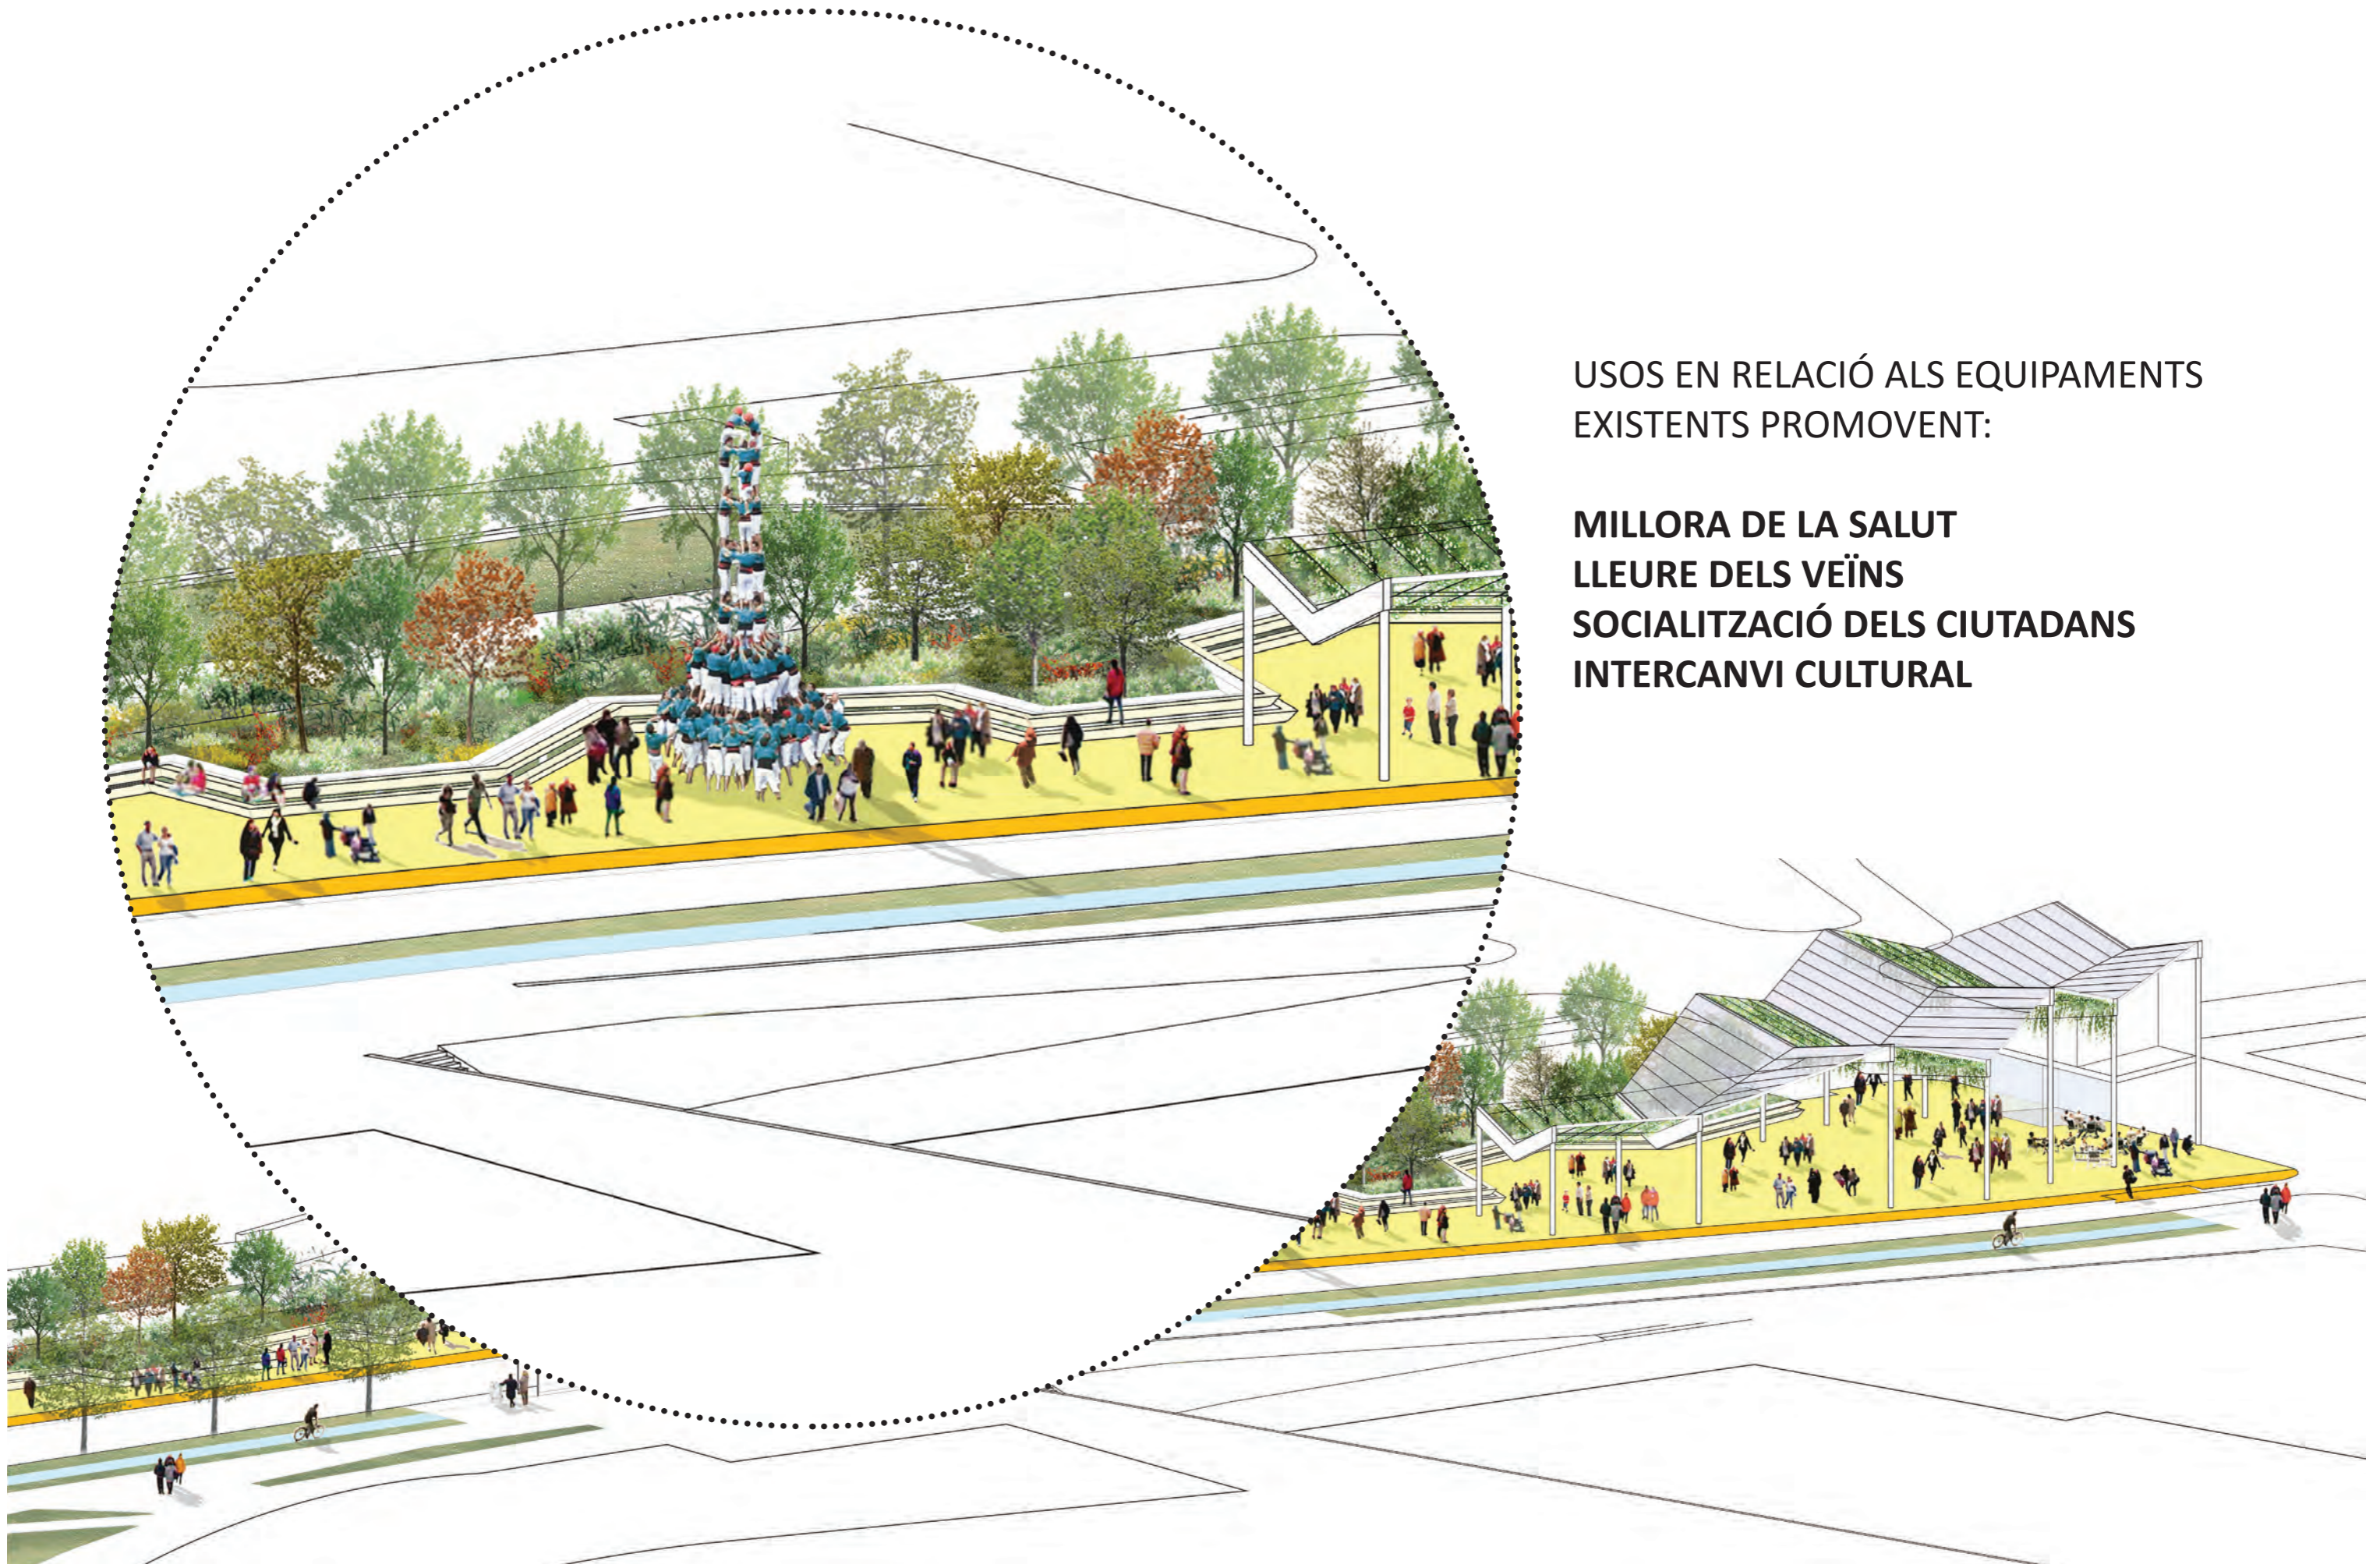

UN PASSEIG BIODIVERSERS EQUIPAT **LA PLAÇA MULTIFUNCIONAL**

USOS EN RELACIÓ ALS EQUIPAMENTS
EXISTENTS PROMOVENT:

**MILLORA DE LA SALUT
LLEURE DELS VEÏNS
SOCIALIZACIÓ DELS CIUTADANS
INTERCANVI CULTURAL**

