

CONSELL DE BARRI DE LA FONT DEL GOS

22 de març 2018

CONSELL DE BARRI DE LA FONT DEL GOS


1. Actuacions sobre porcs senglars
2. Informació sobre el projecte d'obres d'arranjament dels entorns de Cal Notari.
3. Adequació de l'espai de TMB. Marquesina del bus.
4. Torn obert de paraules.




01 PORCS SENGLARS



PORCS SENGLARS ÀMBIT INFLUÈNCIA

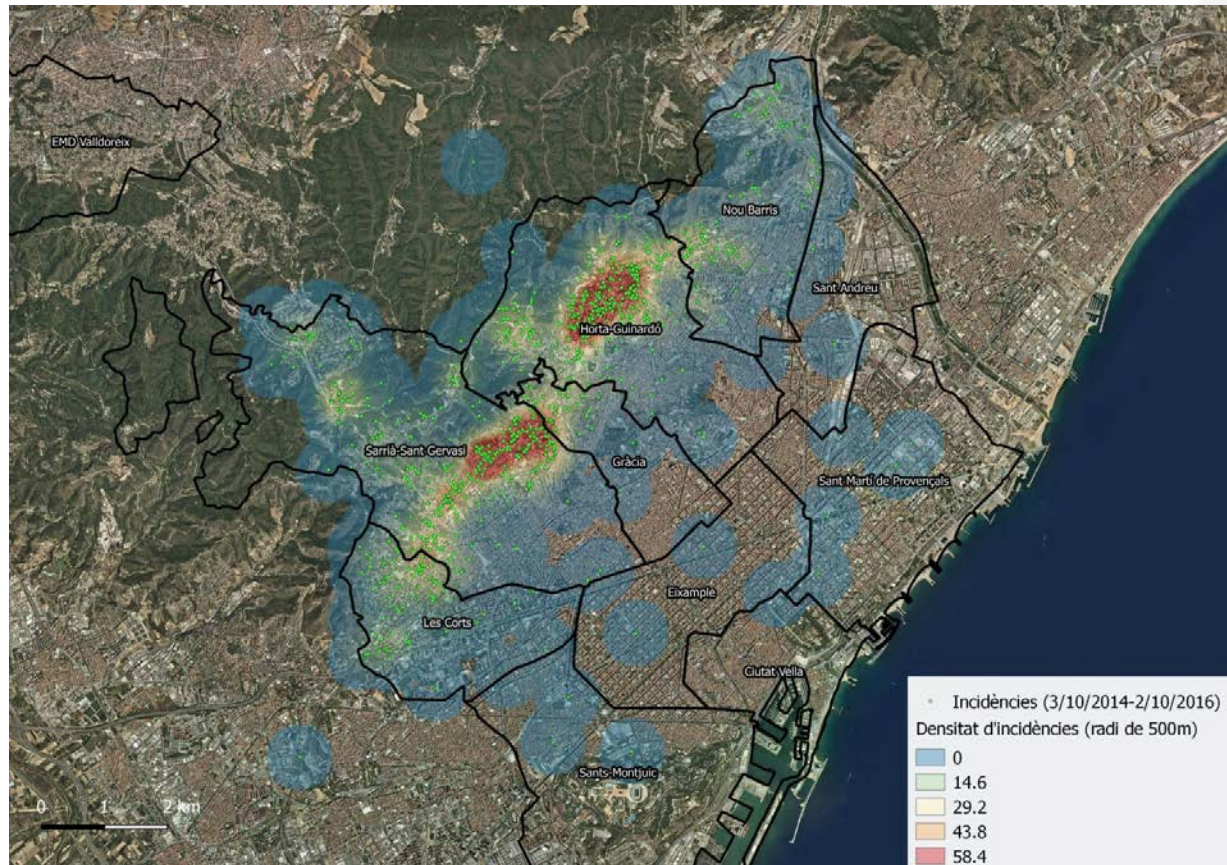


PORCS SENGLARS ÀMBIT INFLUÈNCIA

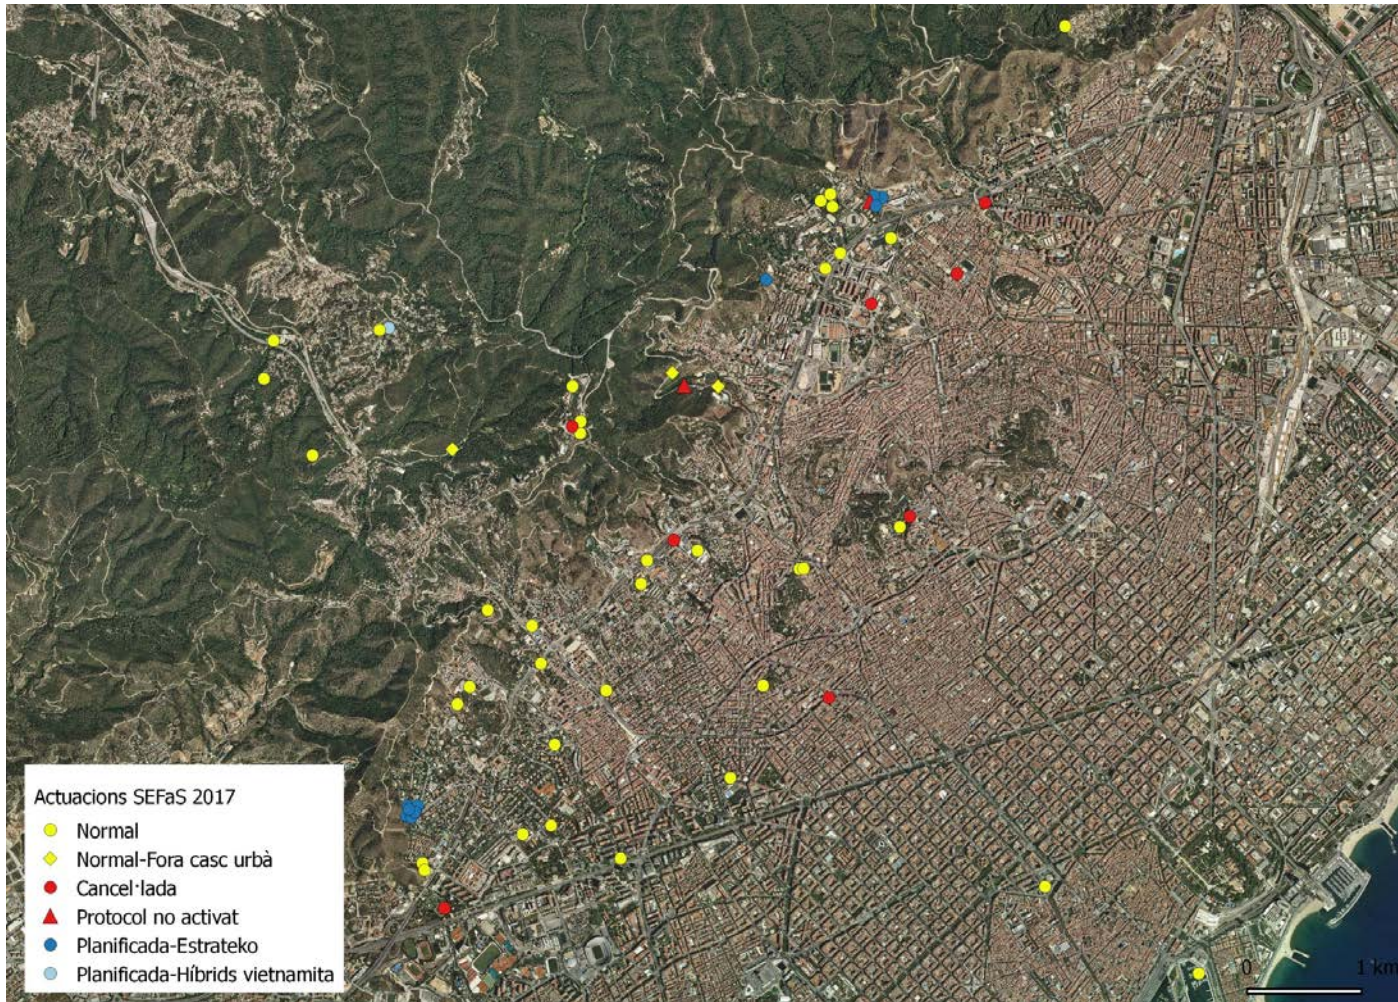




DADES INCIDÈNCIES PORCS SENGLARS

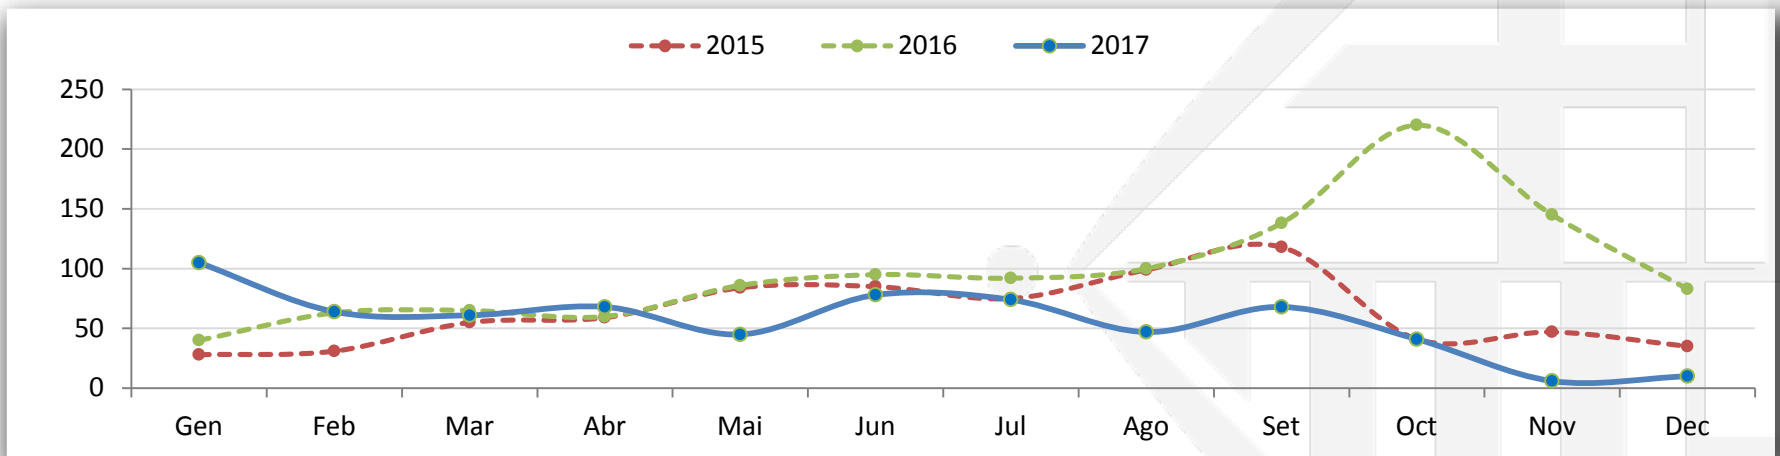





CAPTURES PROGRAMADES

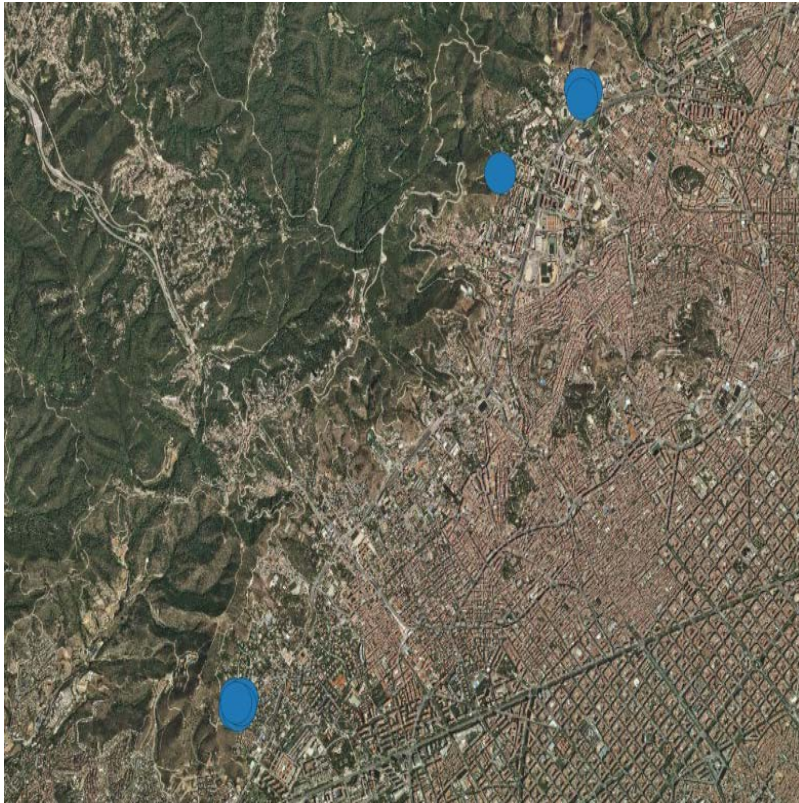


Dies de captura

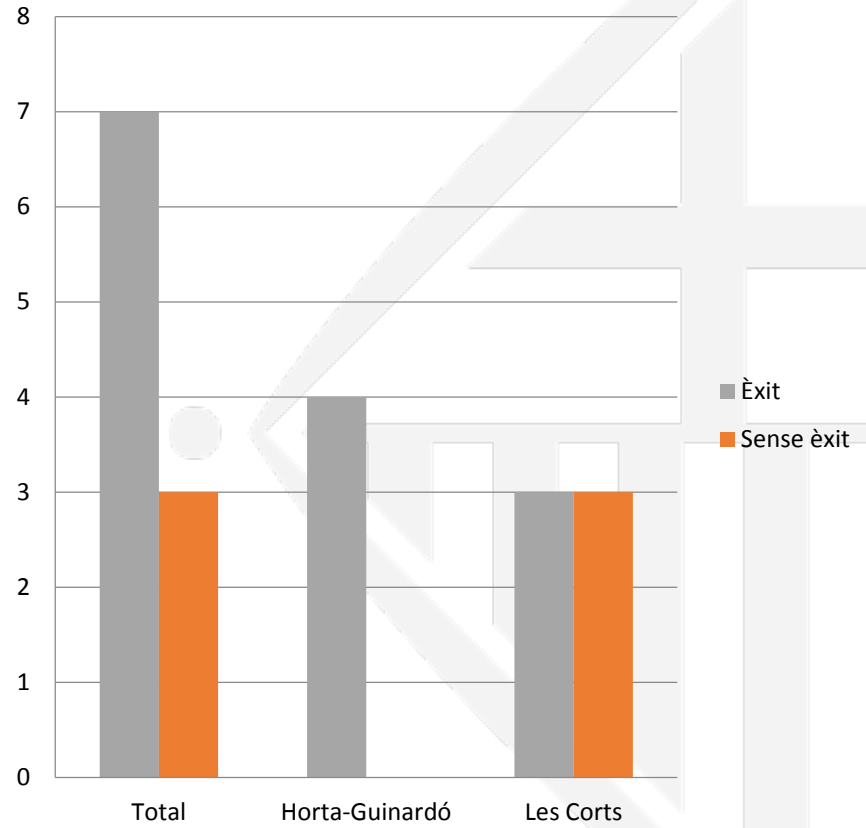

EFFECTES DE LES DESBROSSADES 2016

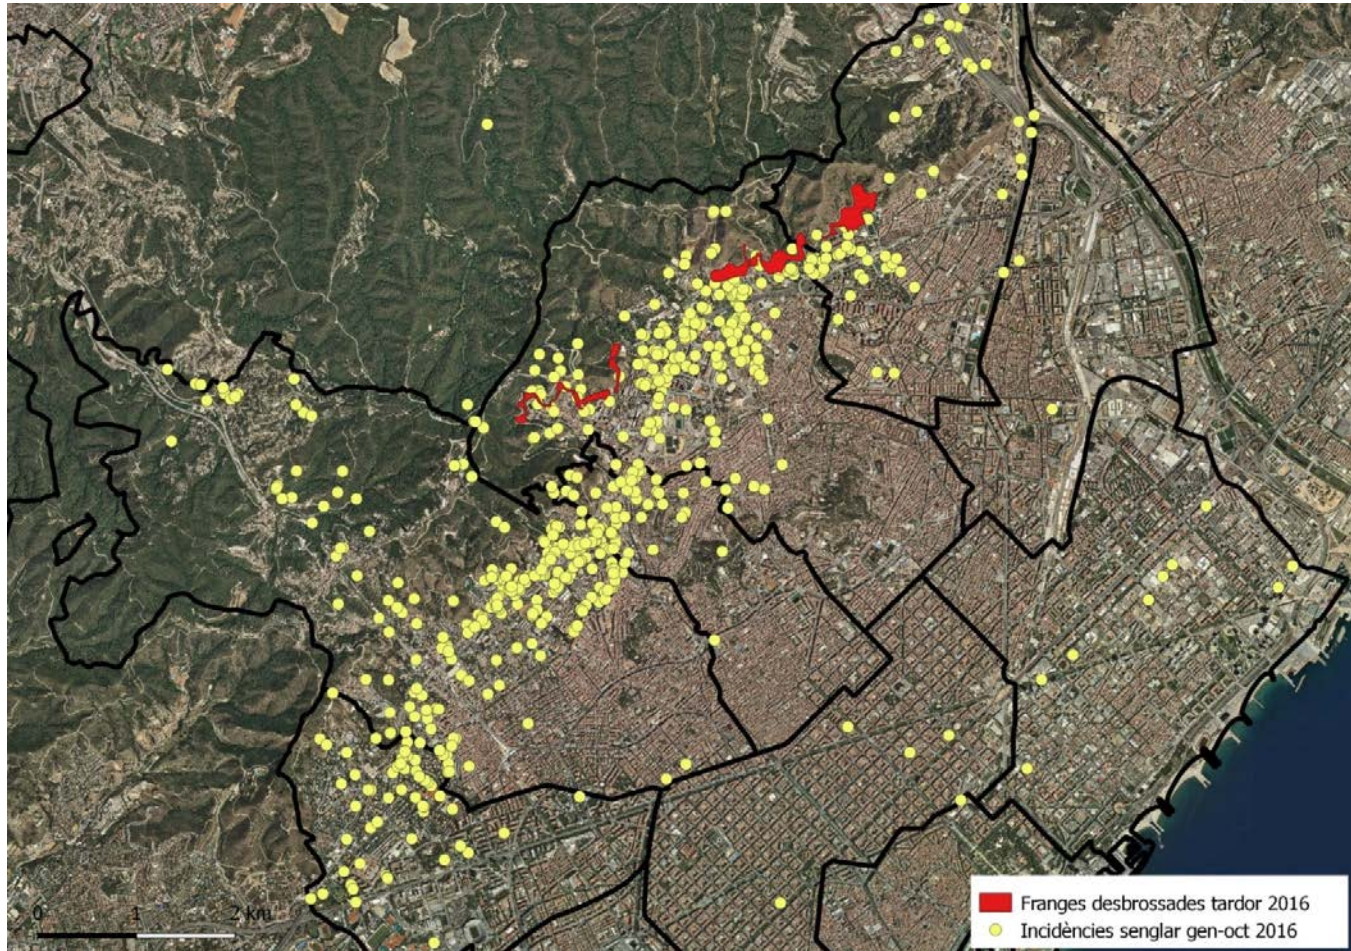

EFFECTES DE LES DESBROSSADES 2017

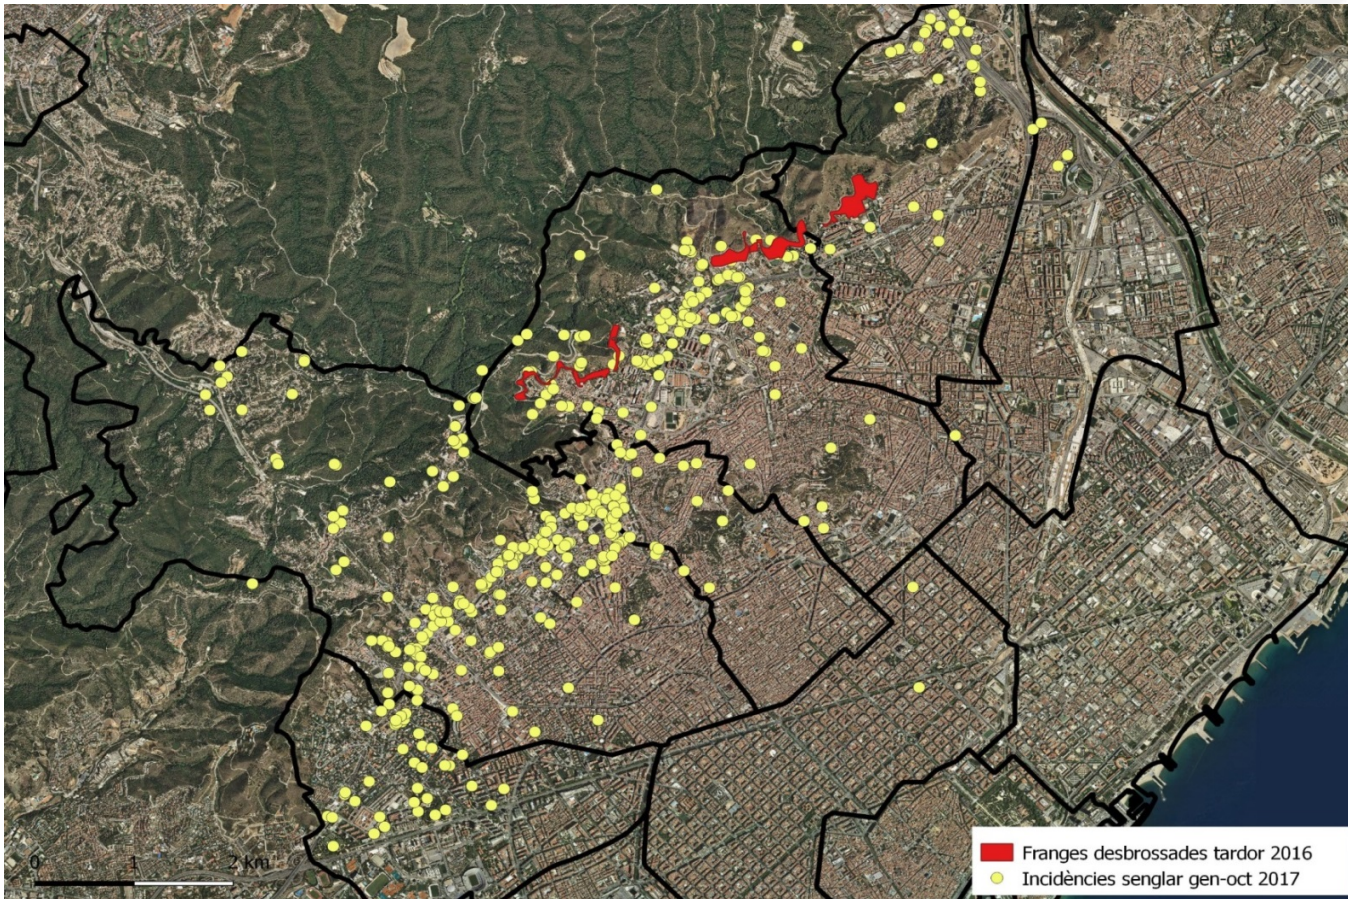



NOVA MENJADORA GATS ANTI SENGLARS






02 Informació sobre el projecte d'obres d'arranjament dels entorns de Cal Notari.





02 Informació sobre el projecte d'obres d'arranjament dels entorns de Cal Notari.

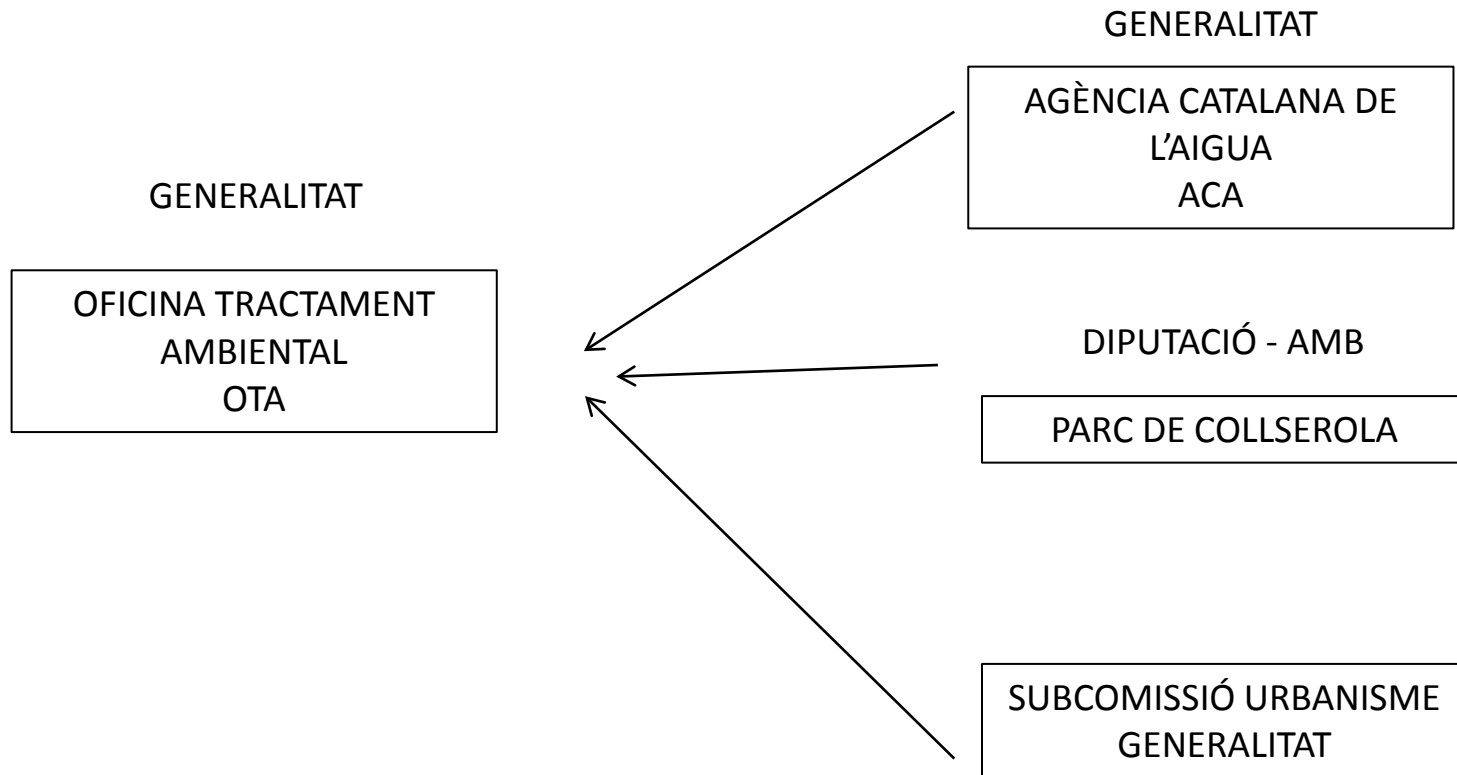


03 Adequació de l'espai de TMB. Marquesina del bus



Fotografia exemple Marquesina




Fotografia emplaçament Marquesina

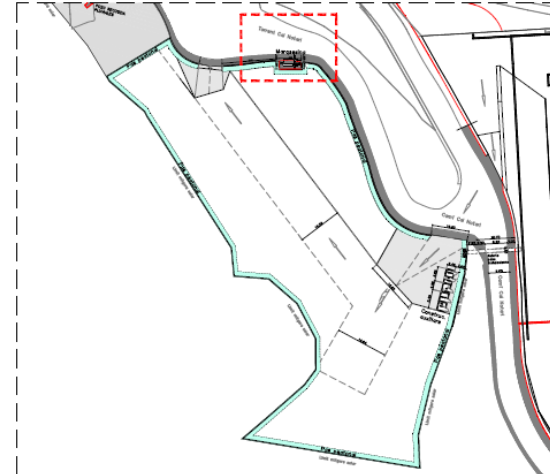

PLANTA UBICACIÓ MARQUESINA E 1/1000

SUPERFICIE DE CESSIÓ SOLAR A VIAL	14,40 m ²
-----------------------------------	----------------------

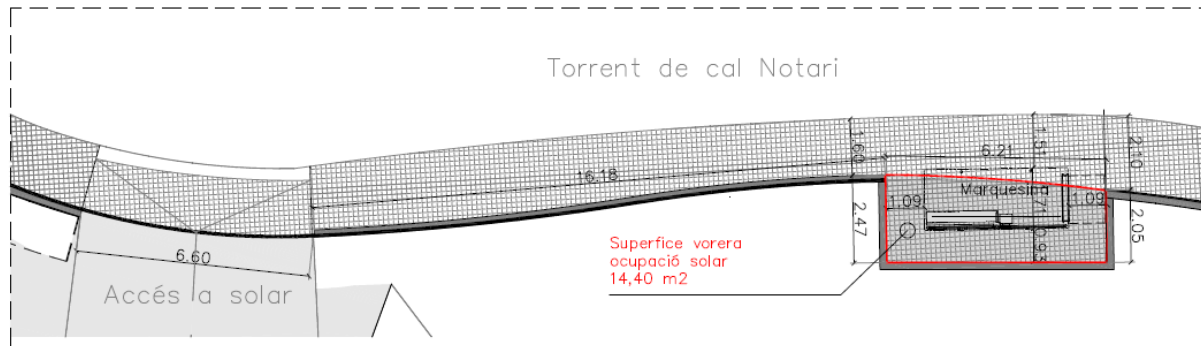

PLANTA UBICACIÓ MARQUESINA E 1/100



Gràcies per la vostra col·laboració!



**Ajuntament
de Barcelona**