


LLEGENDA

- Vorada granítica 25x20 cm.
- Llosa formigó 60x40x7 cm. nova planta
- Llosa formigó 60x40x7 cm. existent
- Pav. de panot existent
- Pav. de formigó gravat, forjat col.laborant sobre estructura metal.lica
- Banc de fusta tropical de 75 cm.alç. var.
- Fanal tipus Kanya
- Fanal existent
- Paperera model Barcelona 60 L d'inox.
- Pllona d'acer tipus BCN
- Barana d'acer i malla d'inox.
- Mur existent
- Arbre existent


SECCIÓ A

Carrer Santa Rosalia

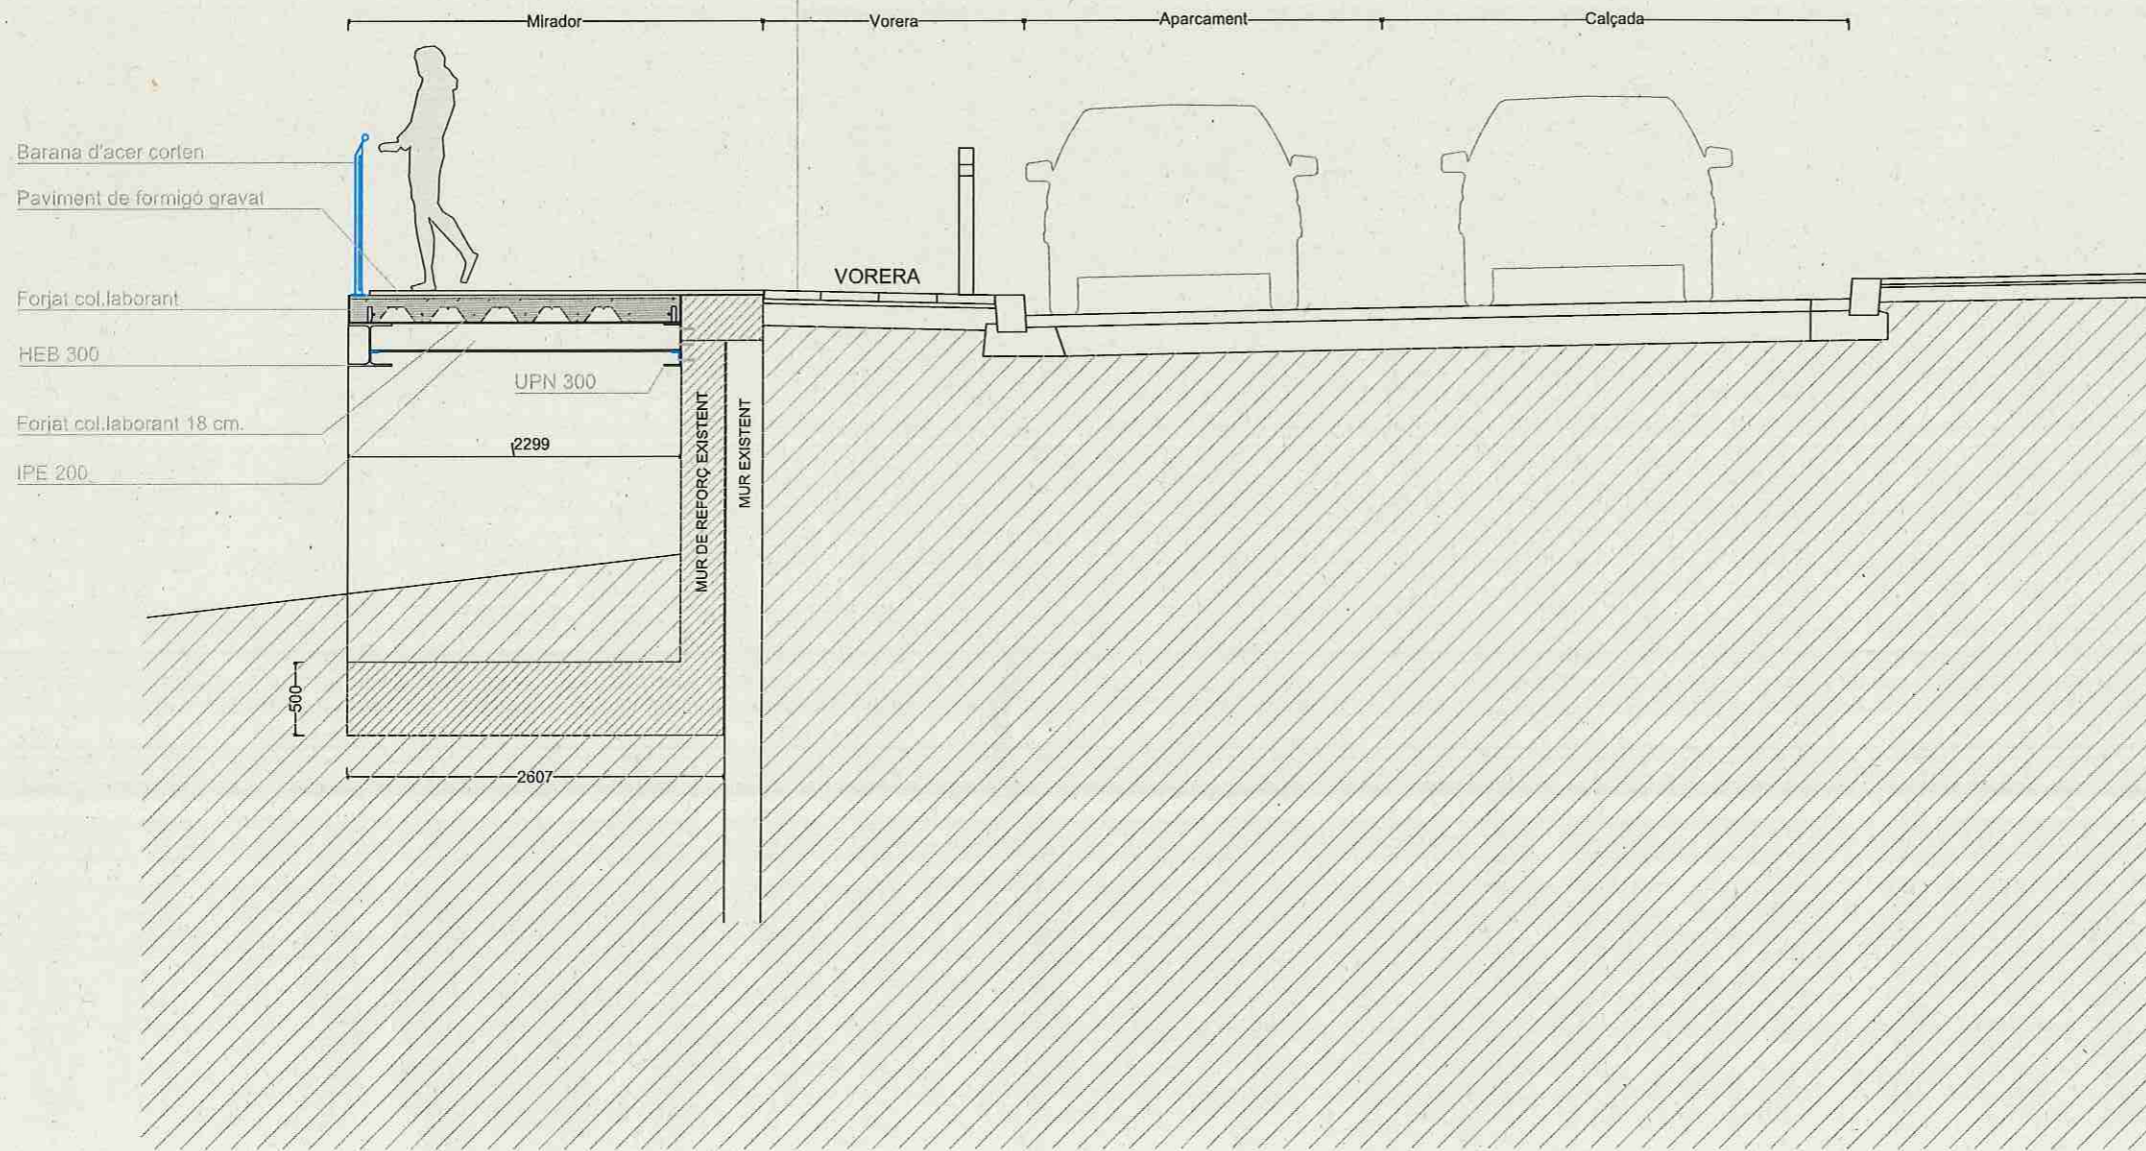


SECCIÓ B


Carrer Santa Rosalia

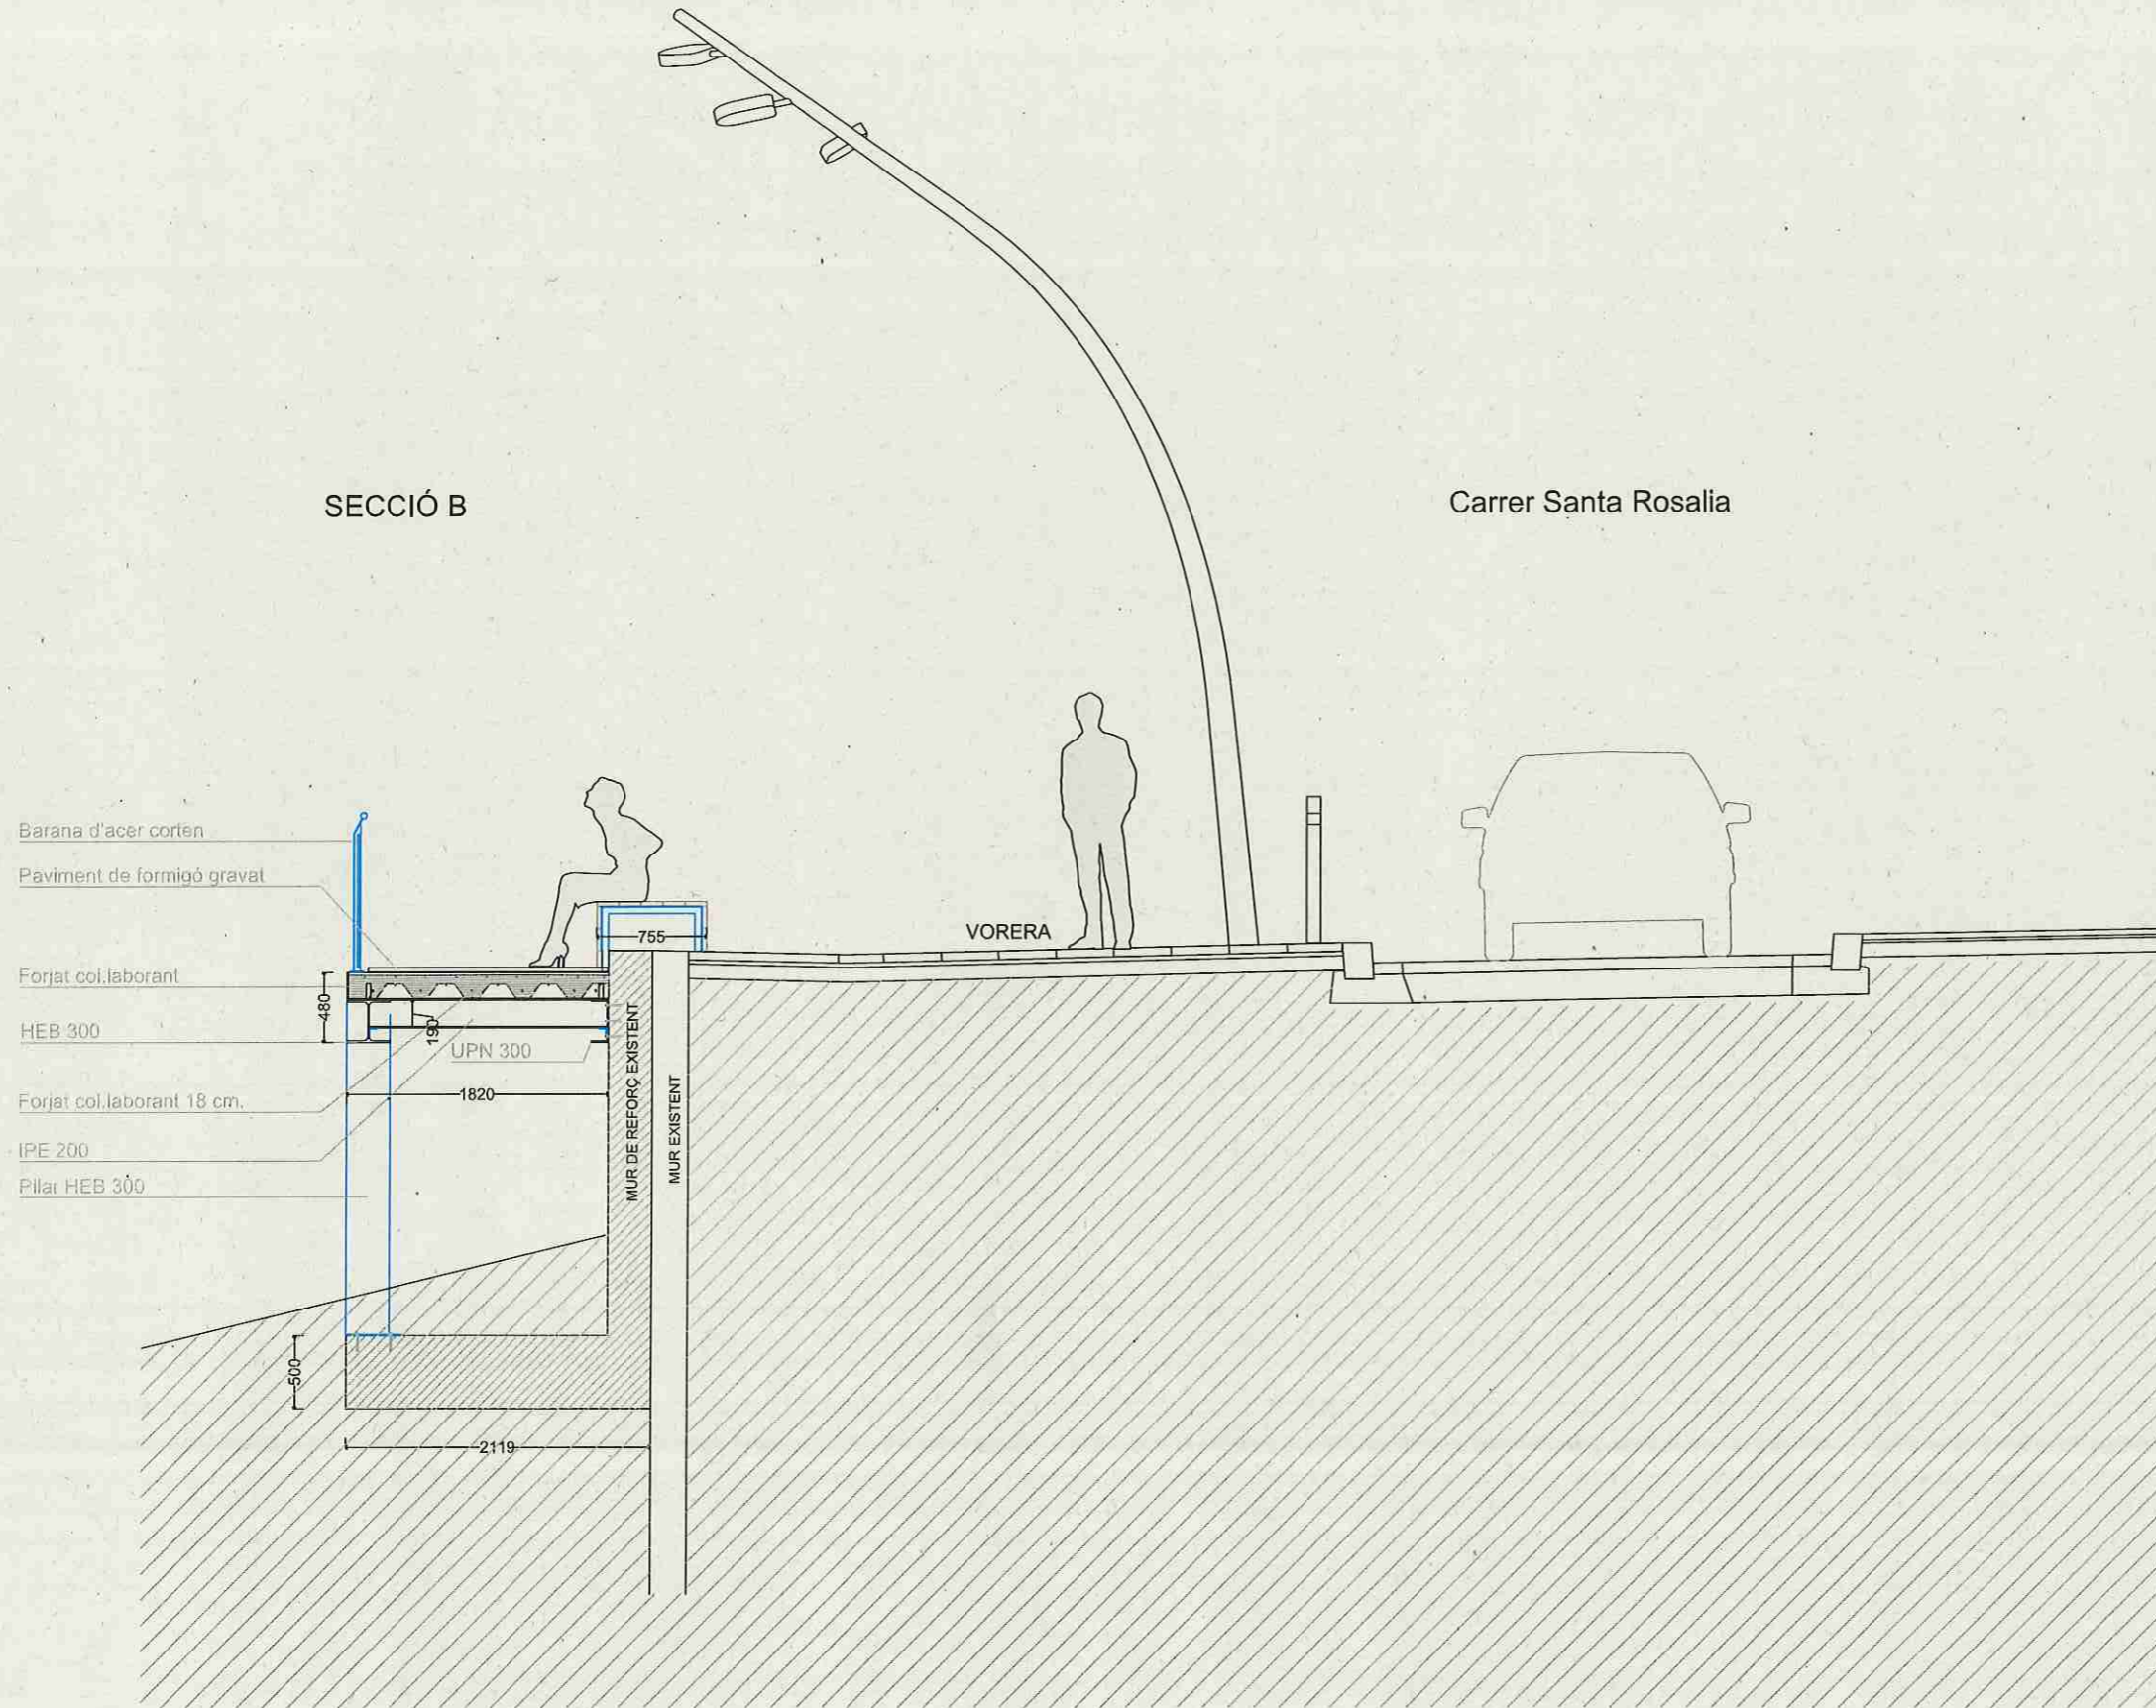


Carrer Santa Rosalia

SECCIÓ C

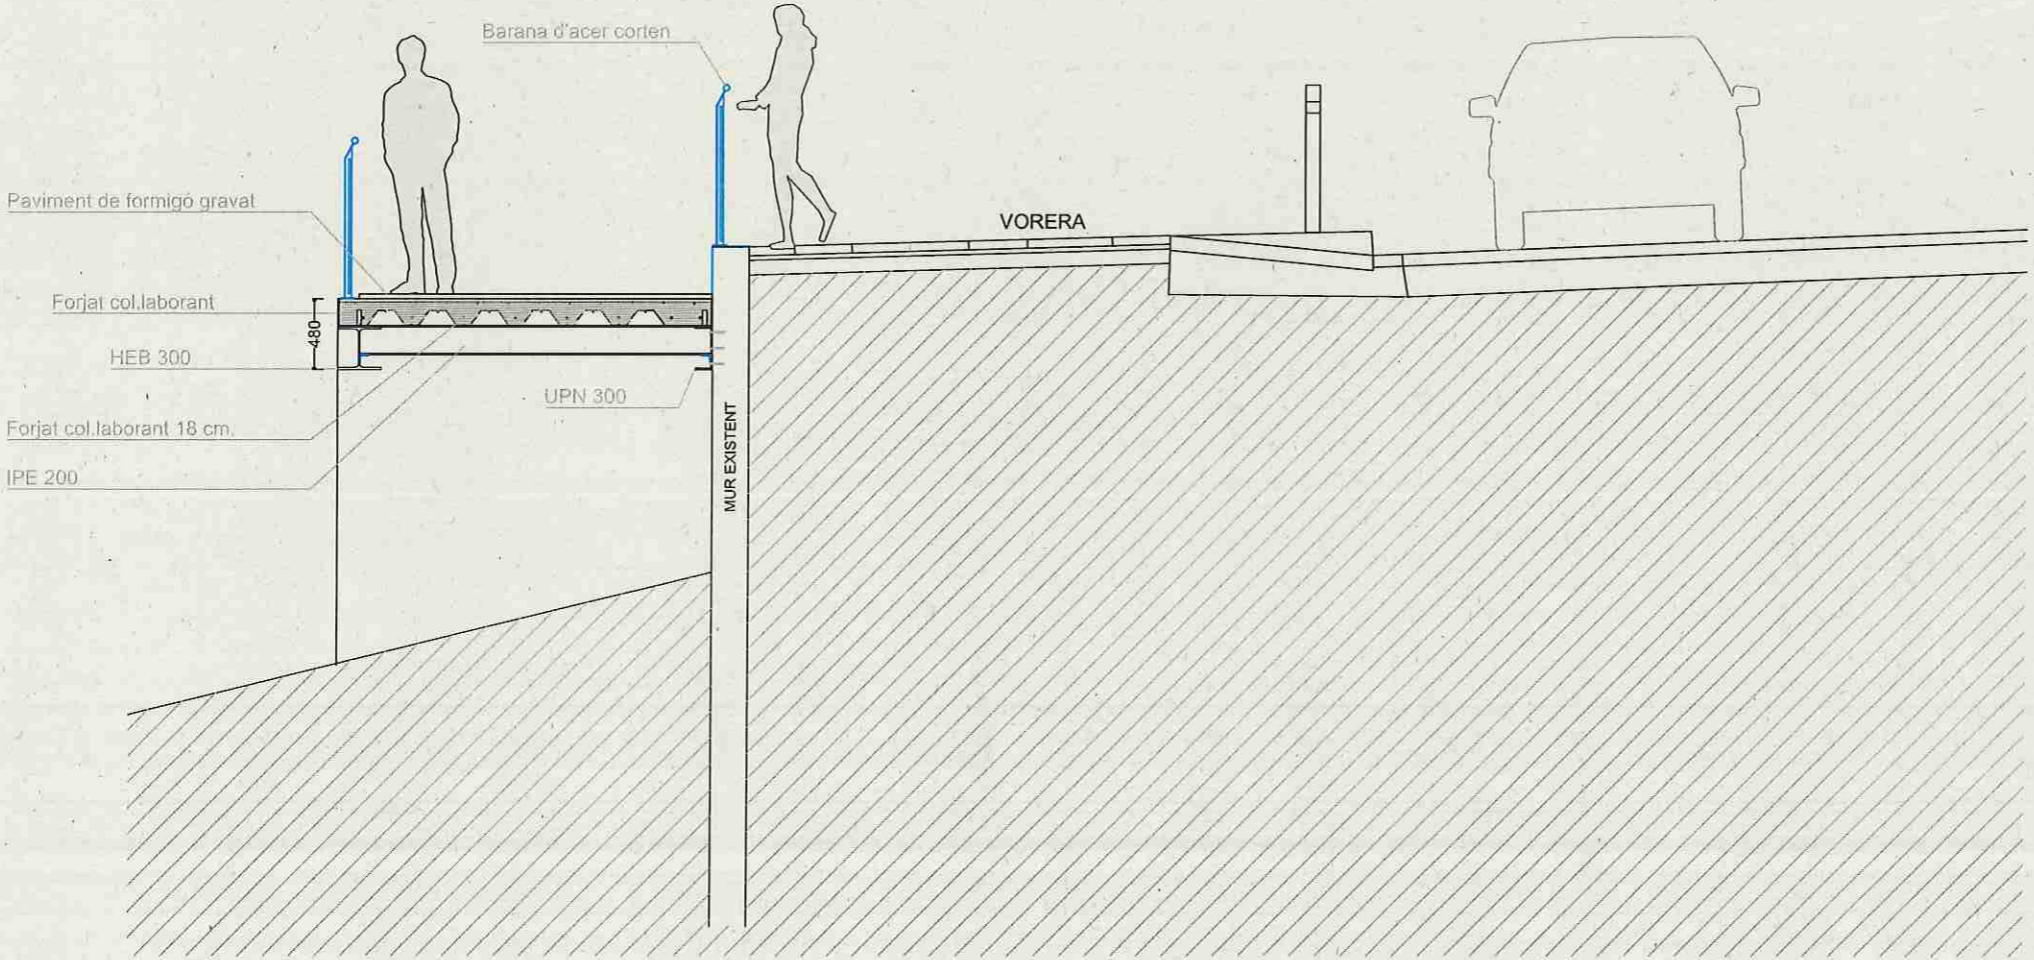

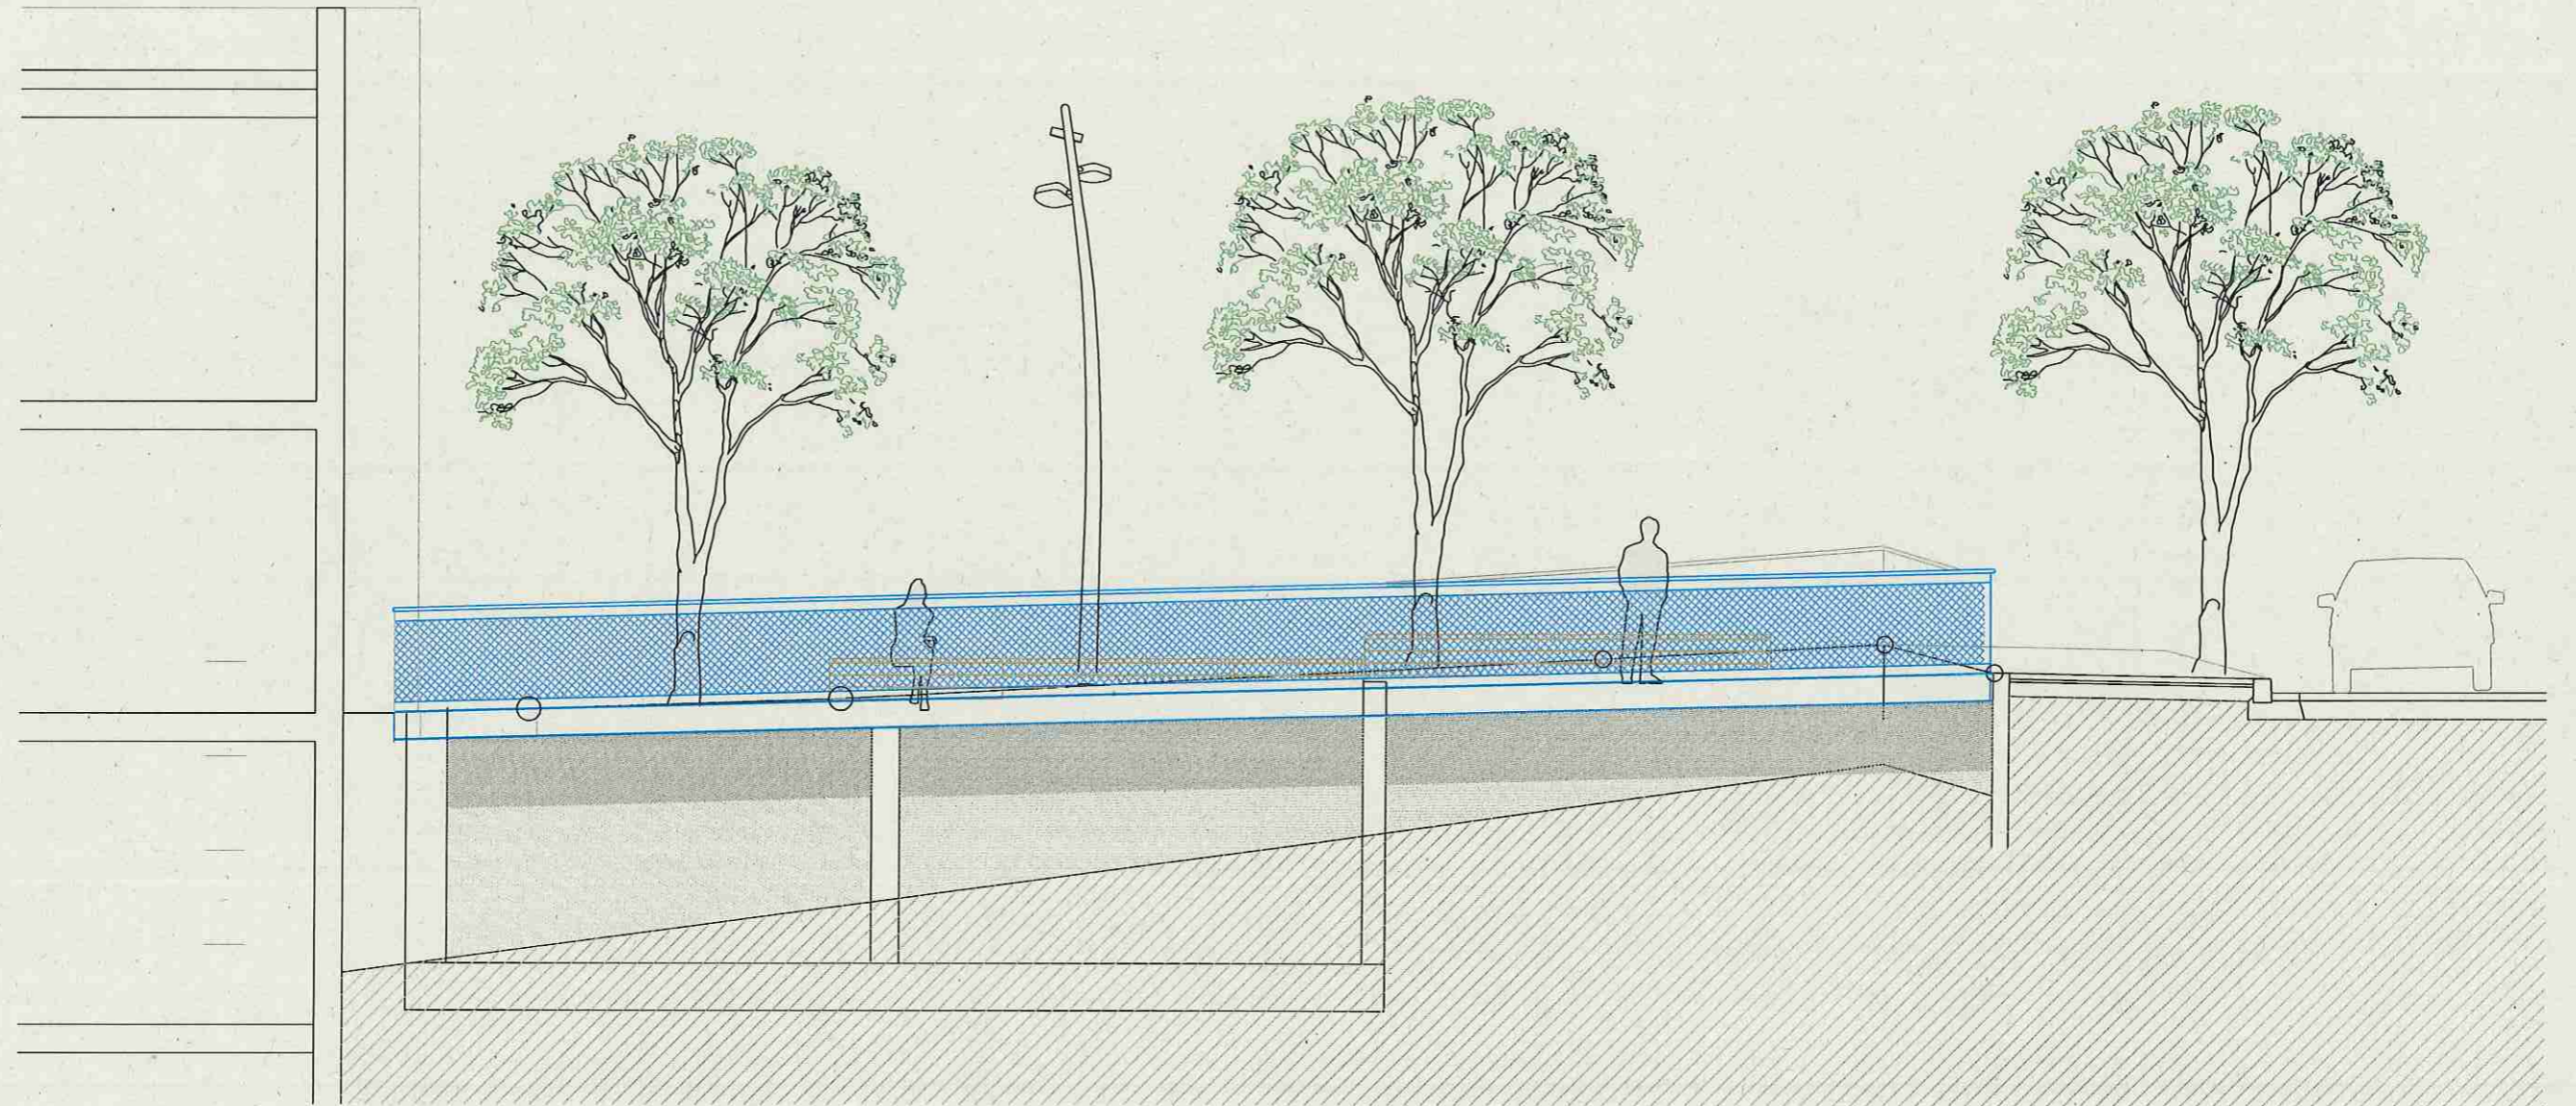

ALÇAT FRONTAL
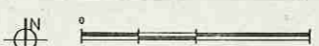
<p>Departament d'obres i manteniment Districte d'Horta - Guinardó</p>	<p>TÍTOL DEL PROJECTE MIRADOR AL CARRER SANTA ROSALIA</p>	<p>ESCALA A3: 1/75</p> 	<p>DATA MAIG 2017</p>	<p>NOM DEL PLÀNOL ALÇAT FRONTAL ESTRUCTURA METAL·LICA I FORJAT COL·LABORANT</p>	<p>NÚMERO DE PLÀNOL 05</p>
---	---	--	---------------------------	---	--------------------------------