




- Àmbit del Pla
- Objecte del PEI
- Limit edificació
- Plataforma ferroviària

0 20 50 100 150

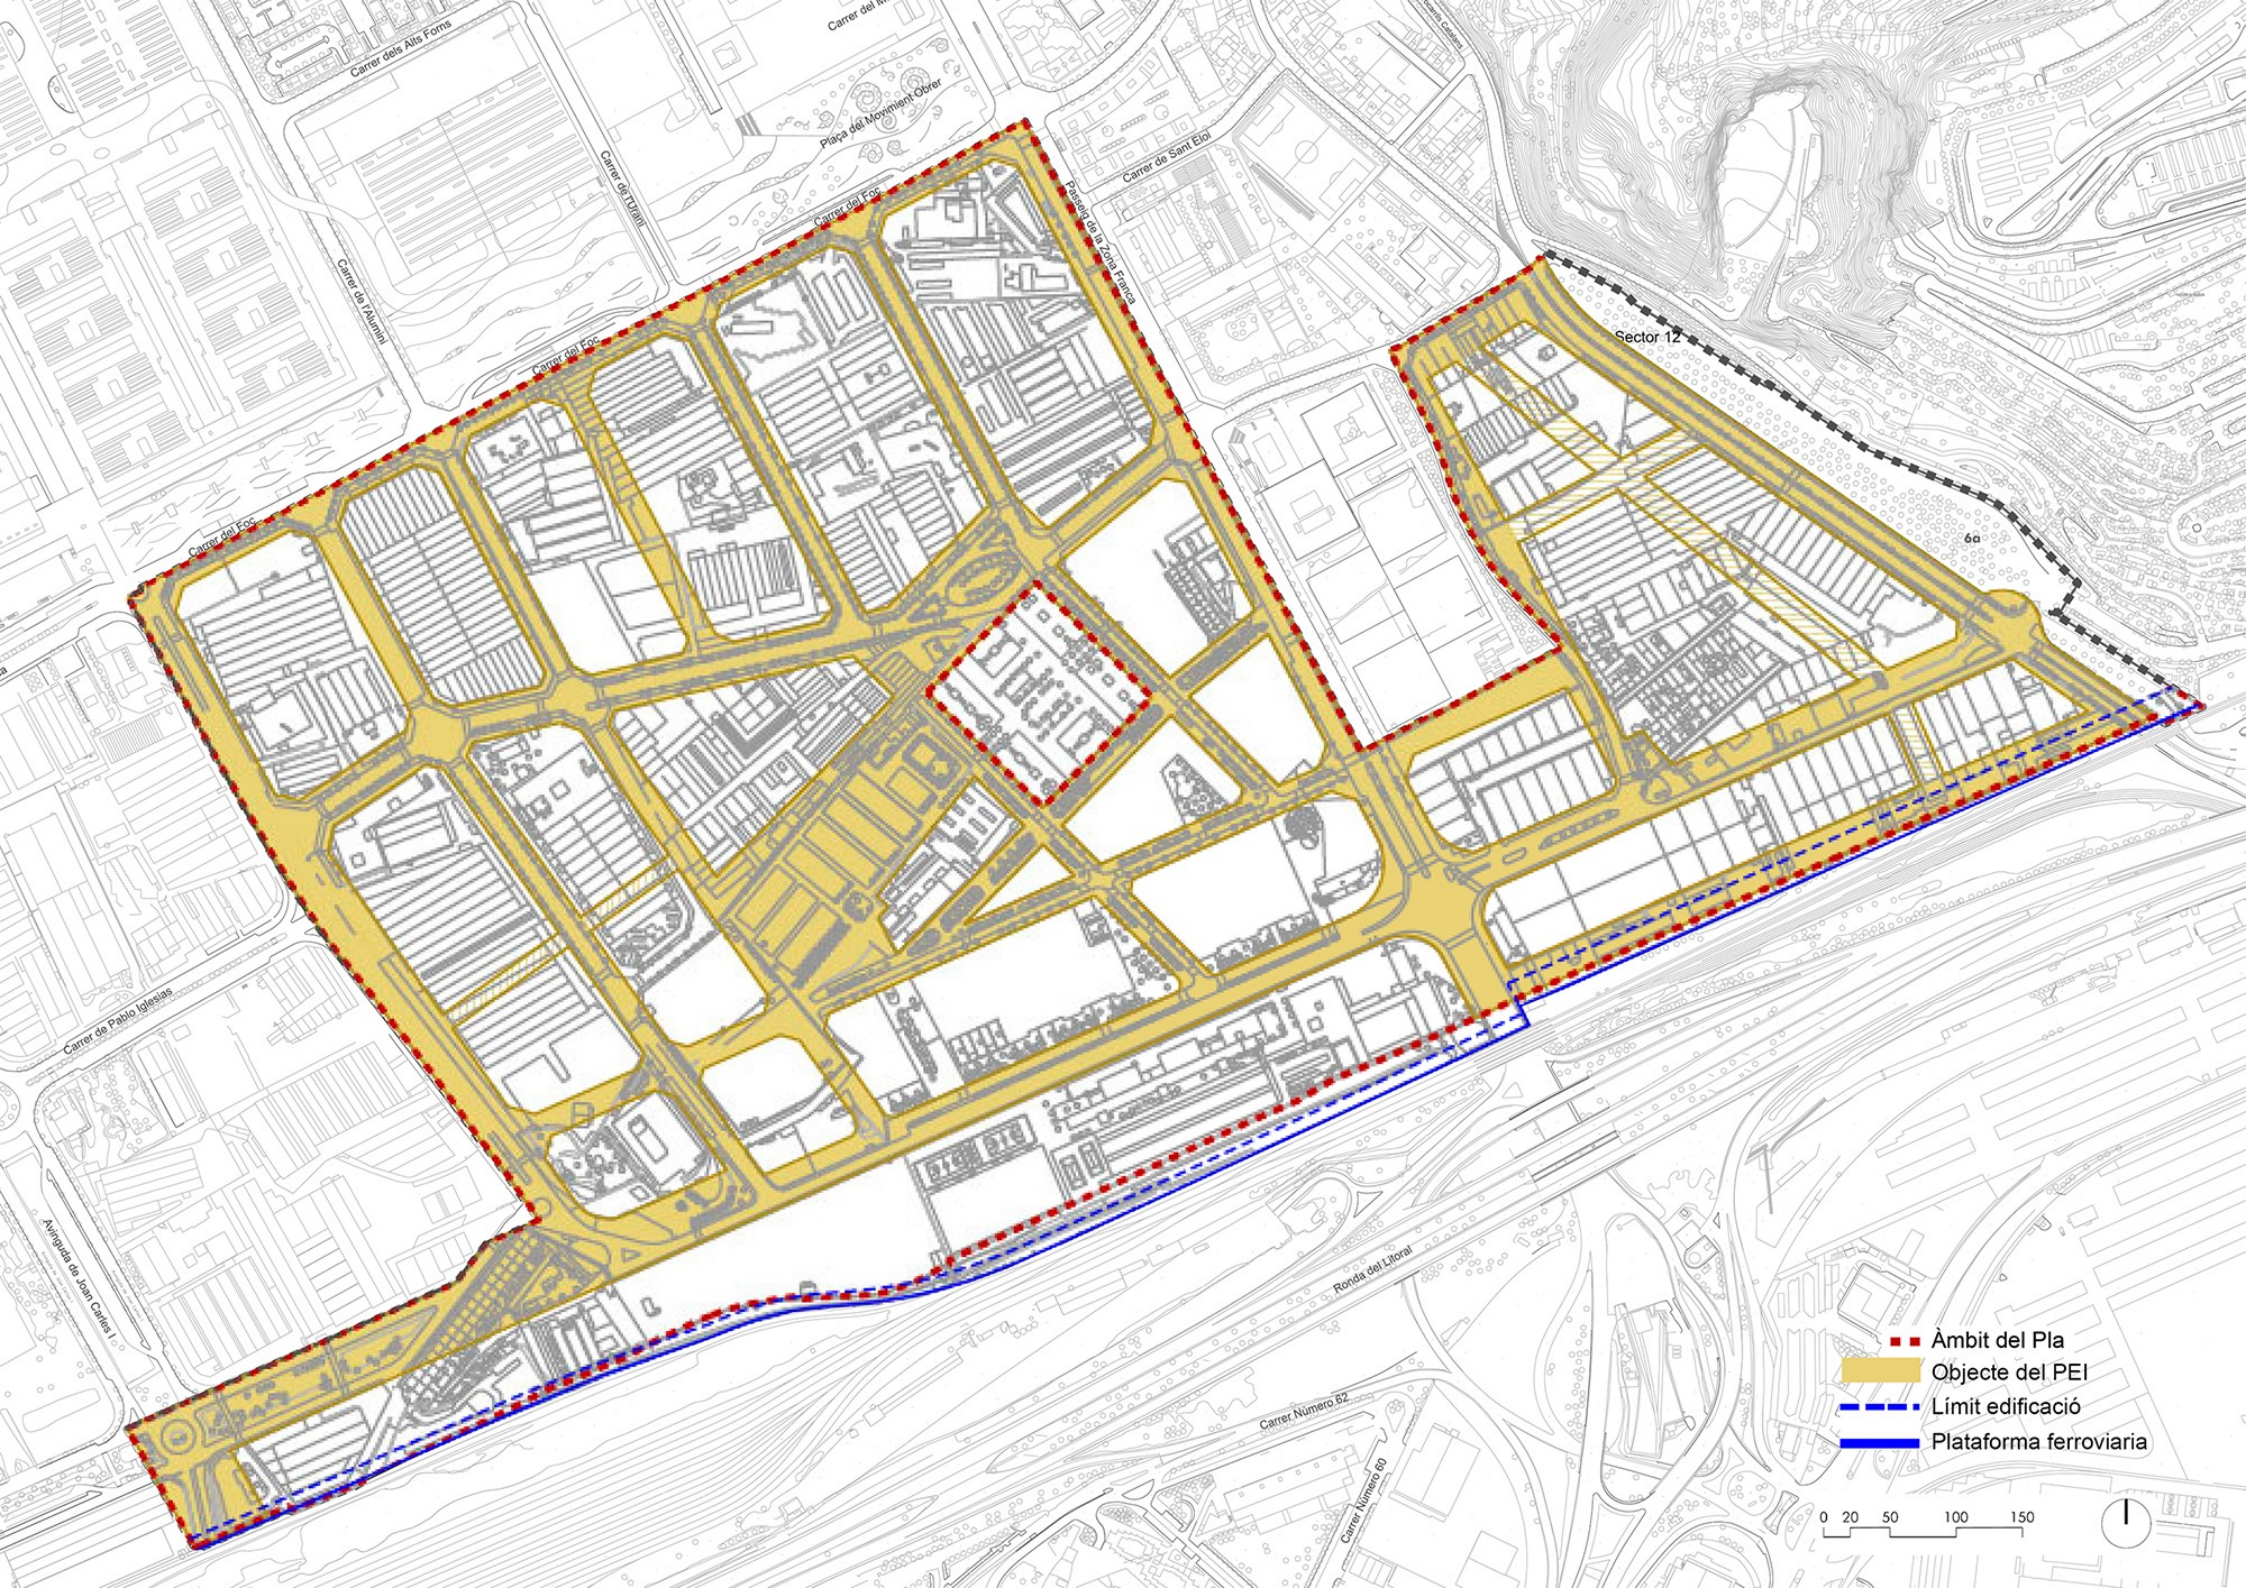