


\\Servidor\traballs\164. Pla director Castell\164do\164DOplanols\164DO 01 1-2-3 Paviment coberta.dwg, 07/02/2011 10:42:12, Adobe PDF.pc3

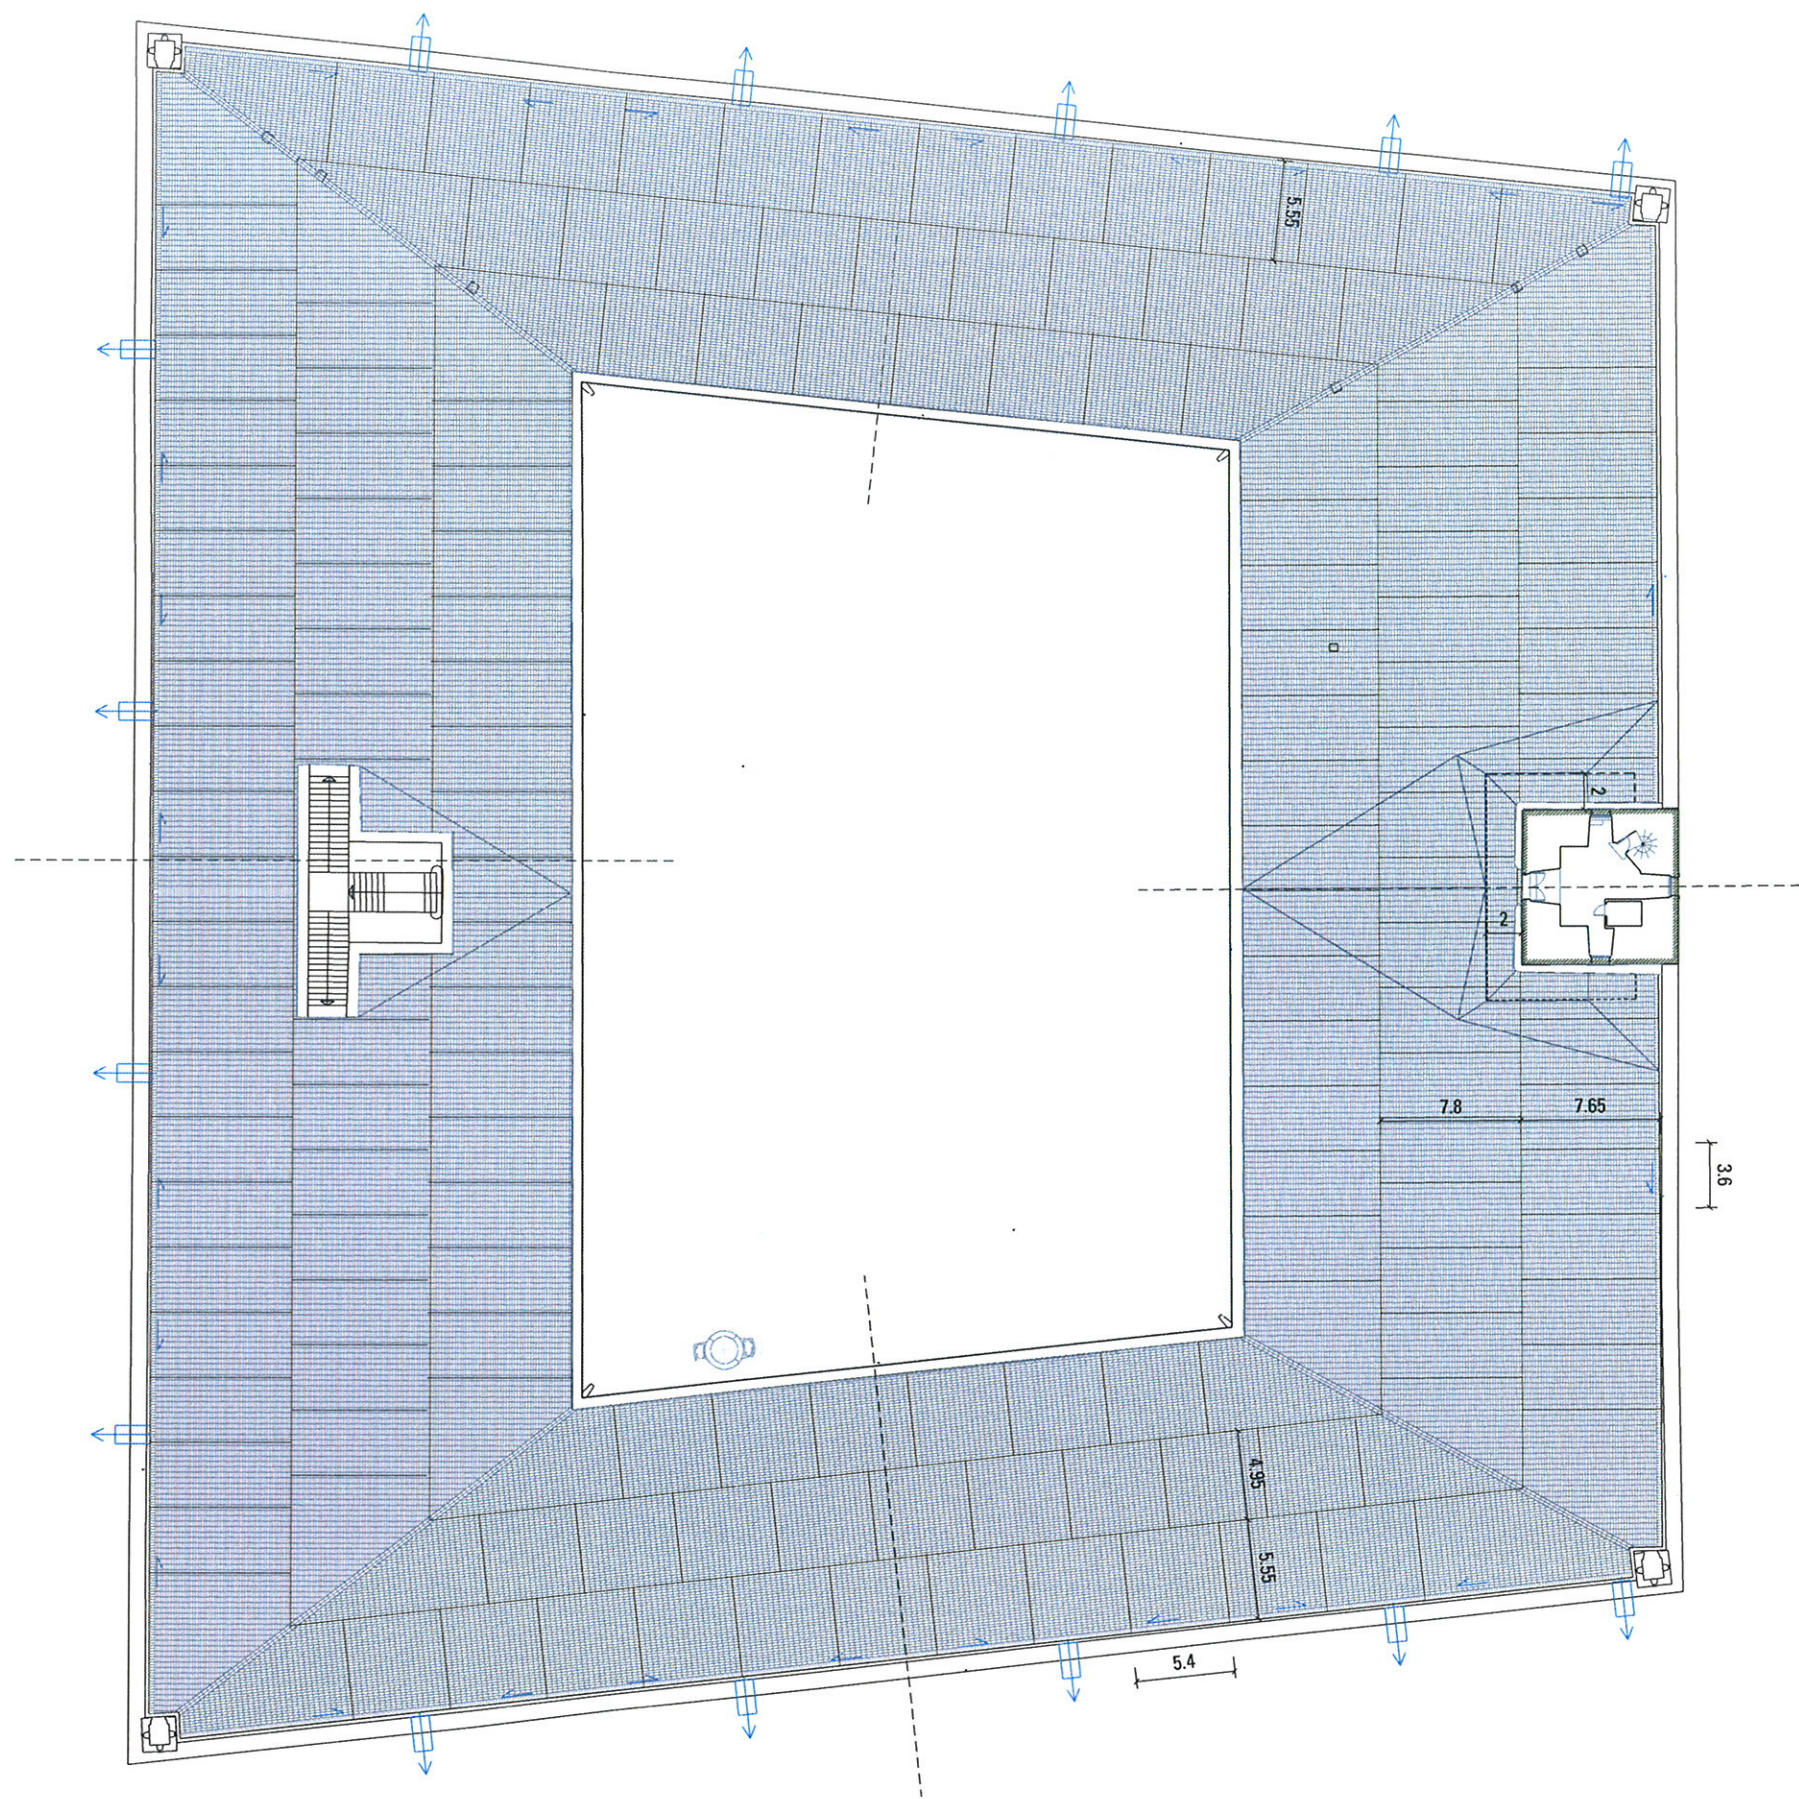

RESTAURACIÓ I MILLORA DE LA COBERTA I PART DE LES ALES SE I SO AL VOLTANT DE LA PLAÇA D'ARMES DEL CASTELL DE MONTJUÏC

Promotor
Ajuntament de Barcelona

BIM/sa Barcelona
d'infraestructures
del municipi

Equip redactor:
FORGAS Arquitectes S.L.P.
Joan Forgas Coll

E:1/200 dinA1
E:1/400 dinA3

0 5m 10m 20m



D0.01.1

PROPOSTA
Coberta i Torre de Guaita
Paviment

000-EDI A3.ctb

164DO 01 1-2-3 Paviment
coberta.dwg

Barcelona, 28 de Setembre de 2010