

DESCRIPCIÓ ESTAT ACTUAL

- Locals amb terrassa actualment
- Locals susceptibles de tenir terrassa actualment
- Edificis d'especial interès (concurrència pública i catalogats)


ORDENACIÓ


ESPAIS A PROTEGIR

- Reserva concurrència pública
- Zona de protecció vial
- ① Alliberament per a càrrega i descàrrega
- ② Ordenació d'acord amb l'ordenança de terrasses

ESPAIS OCUPABLES

- Espai a repartir per ocupació de terrasses
- Límit d'ocupació per taules i cadires
- Número de taules possibles per àmbit de terrassa
- Nombre màx. taules per tram

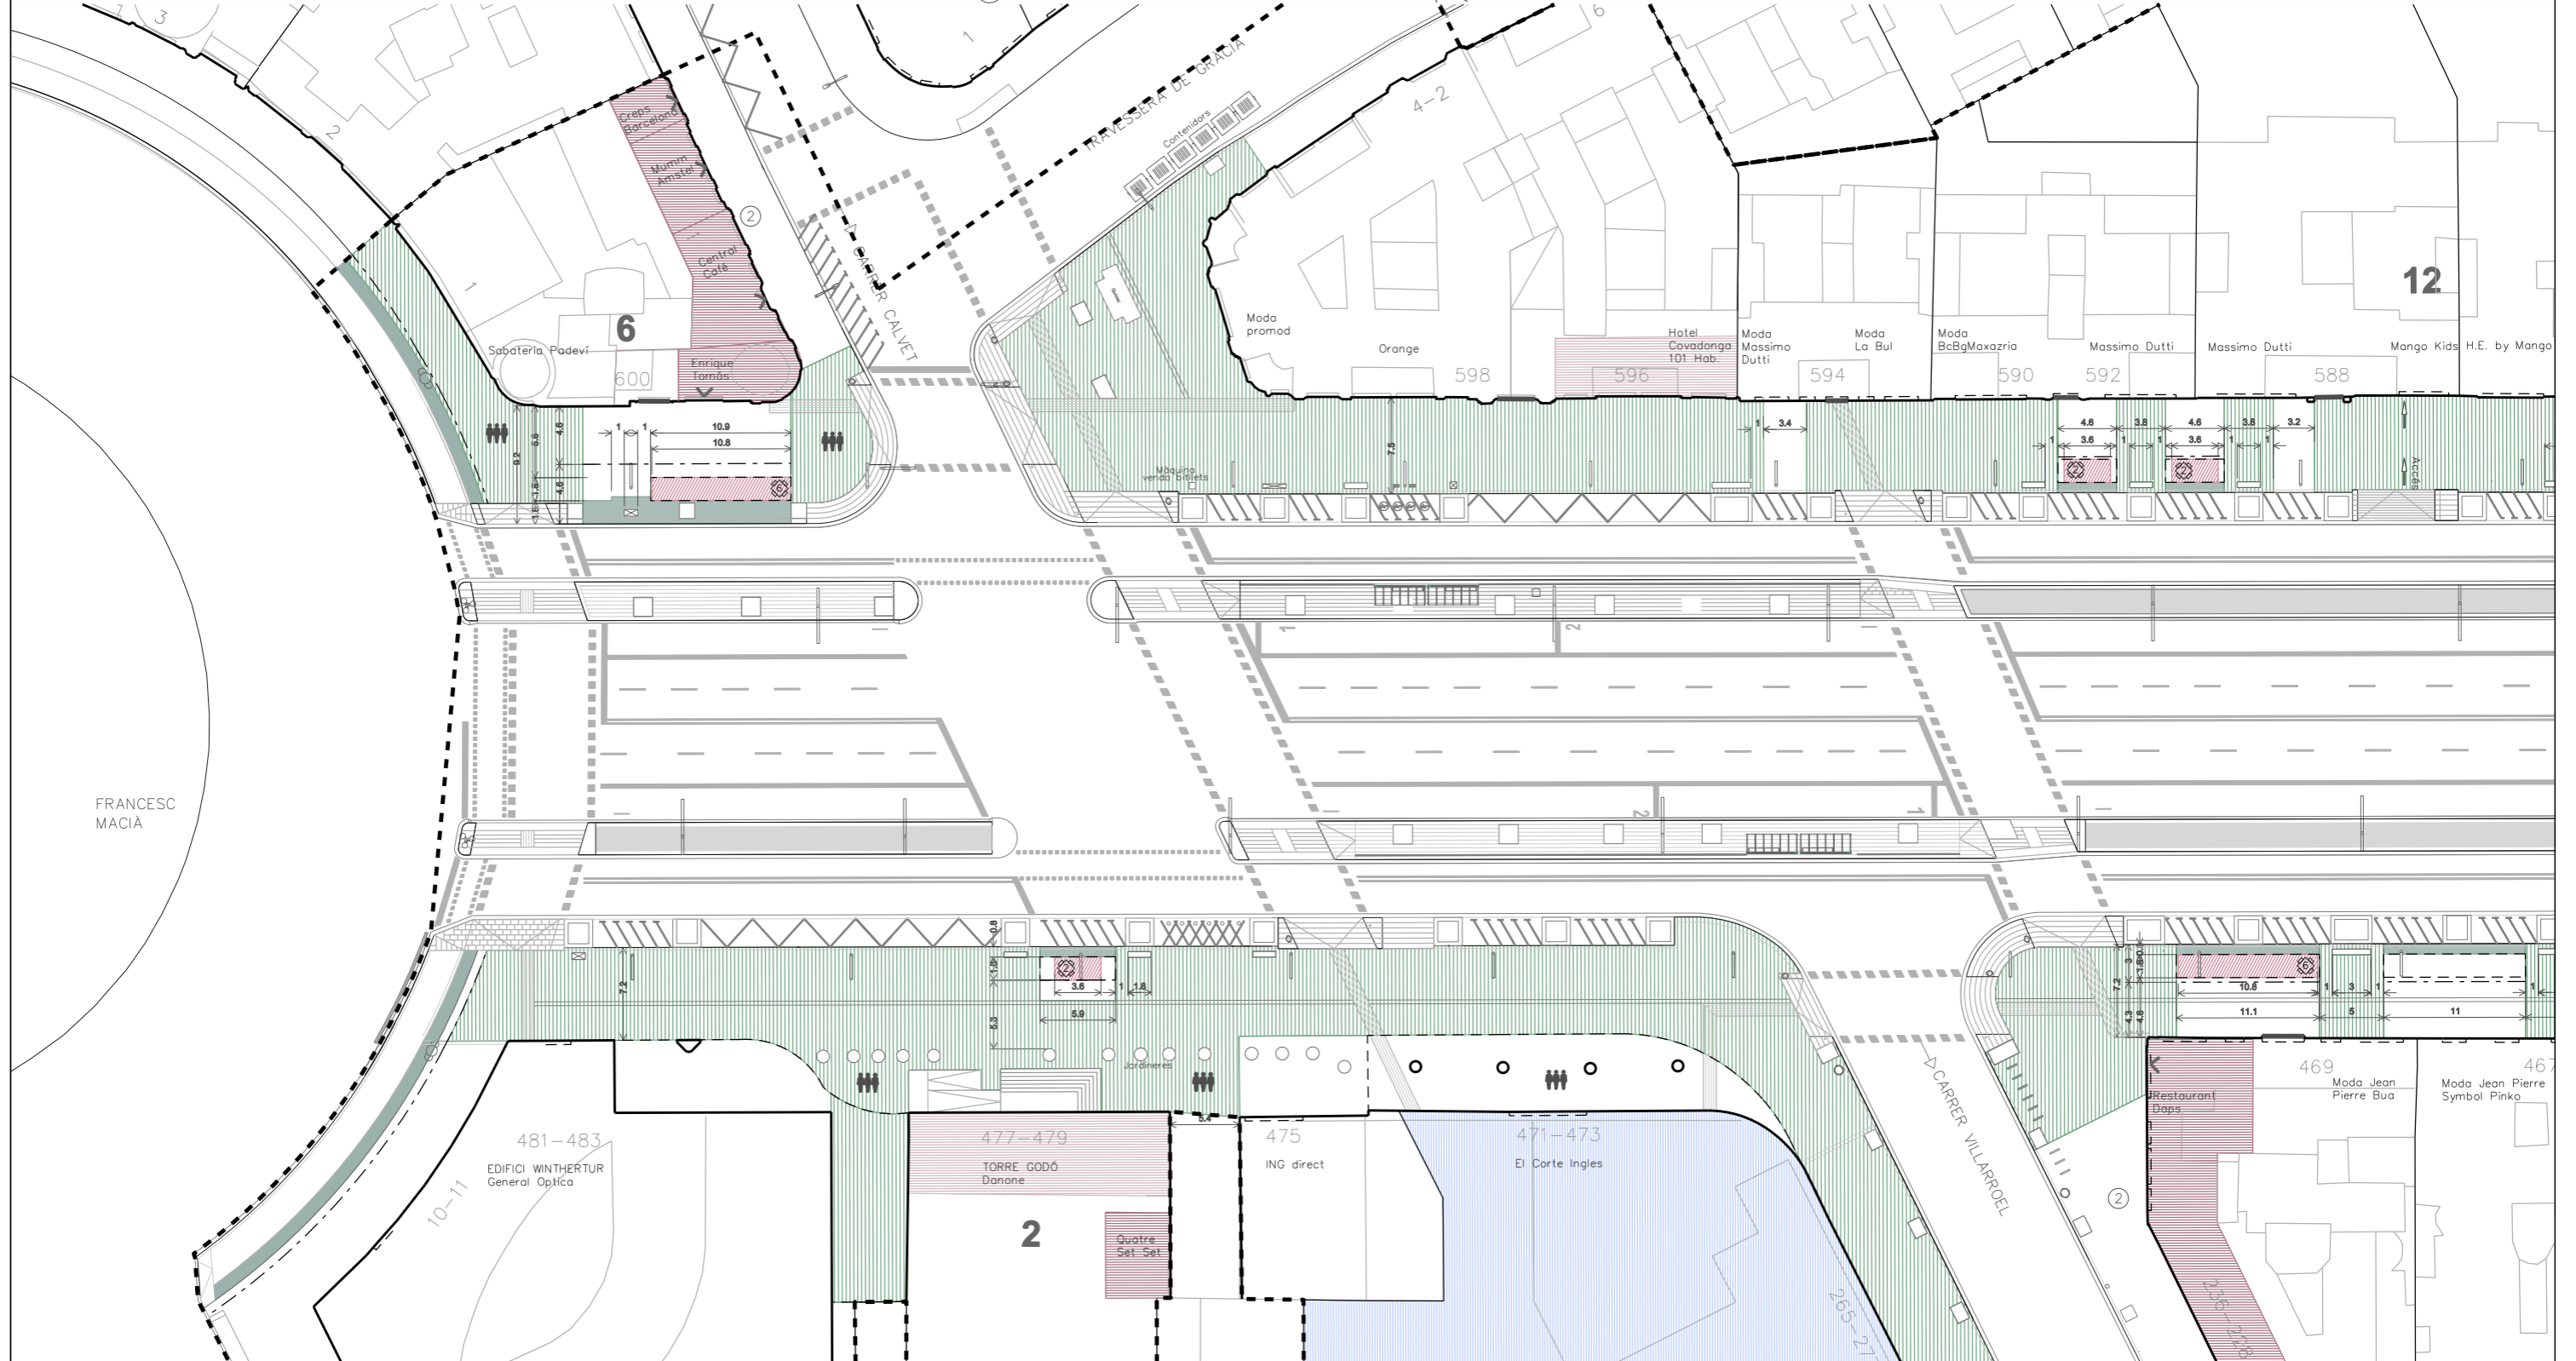

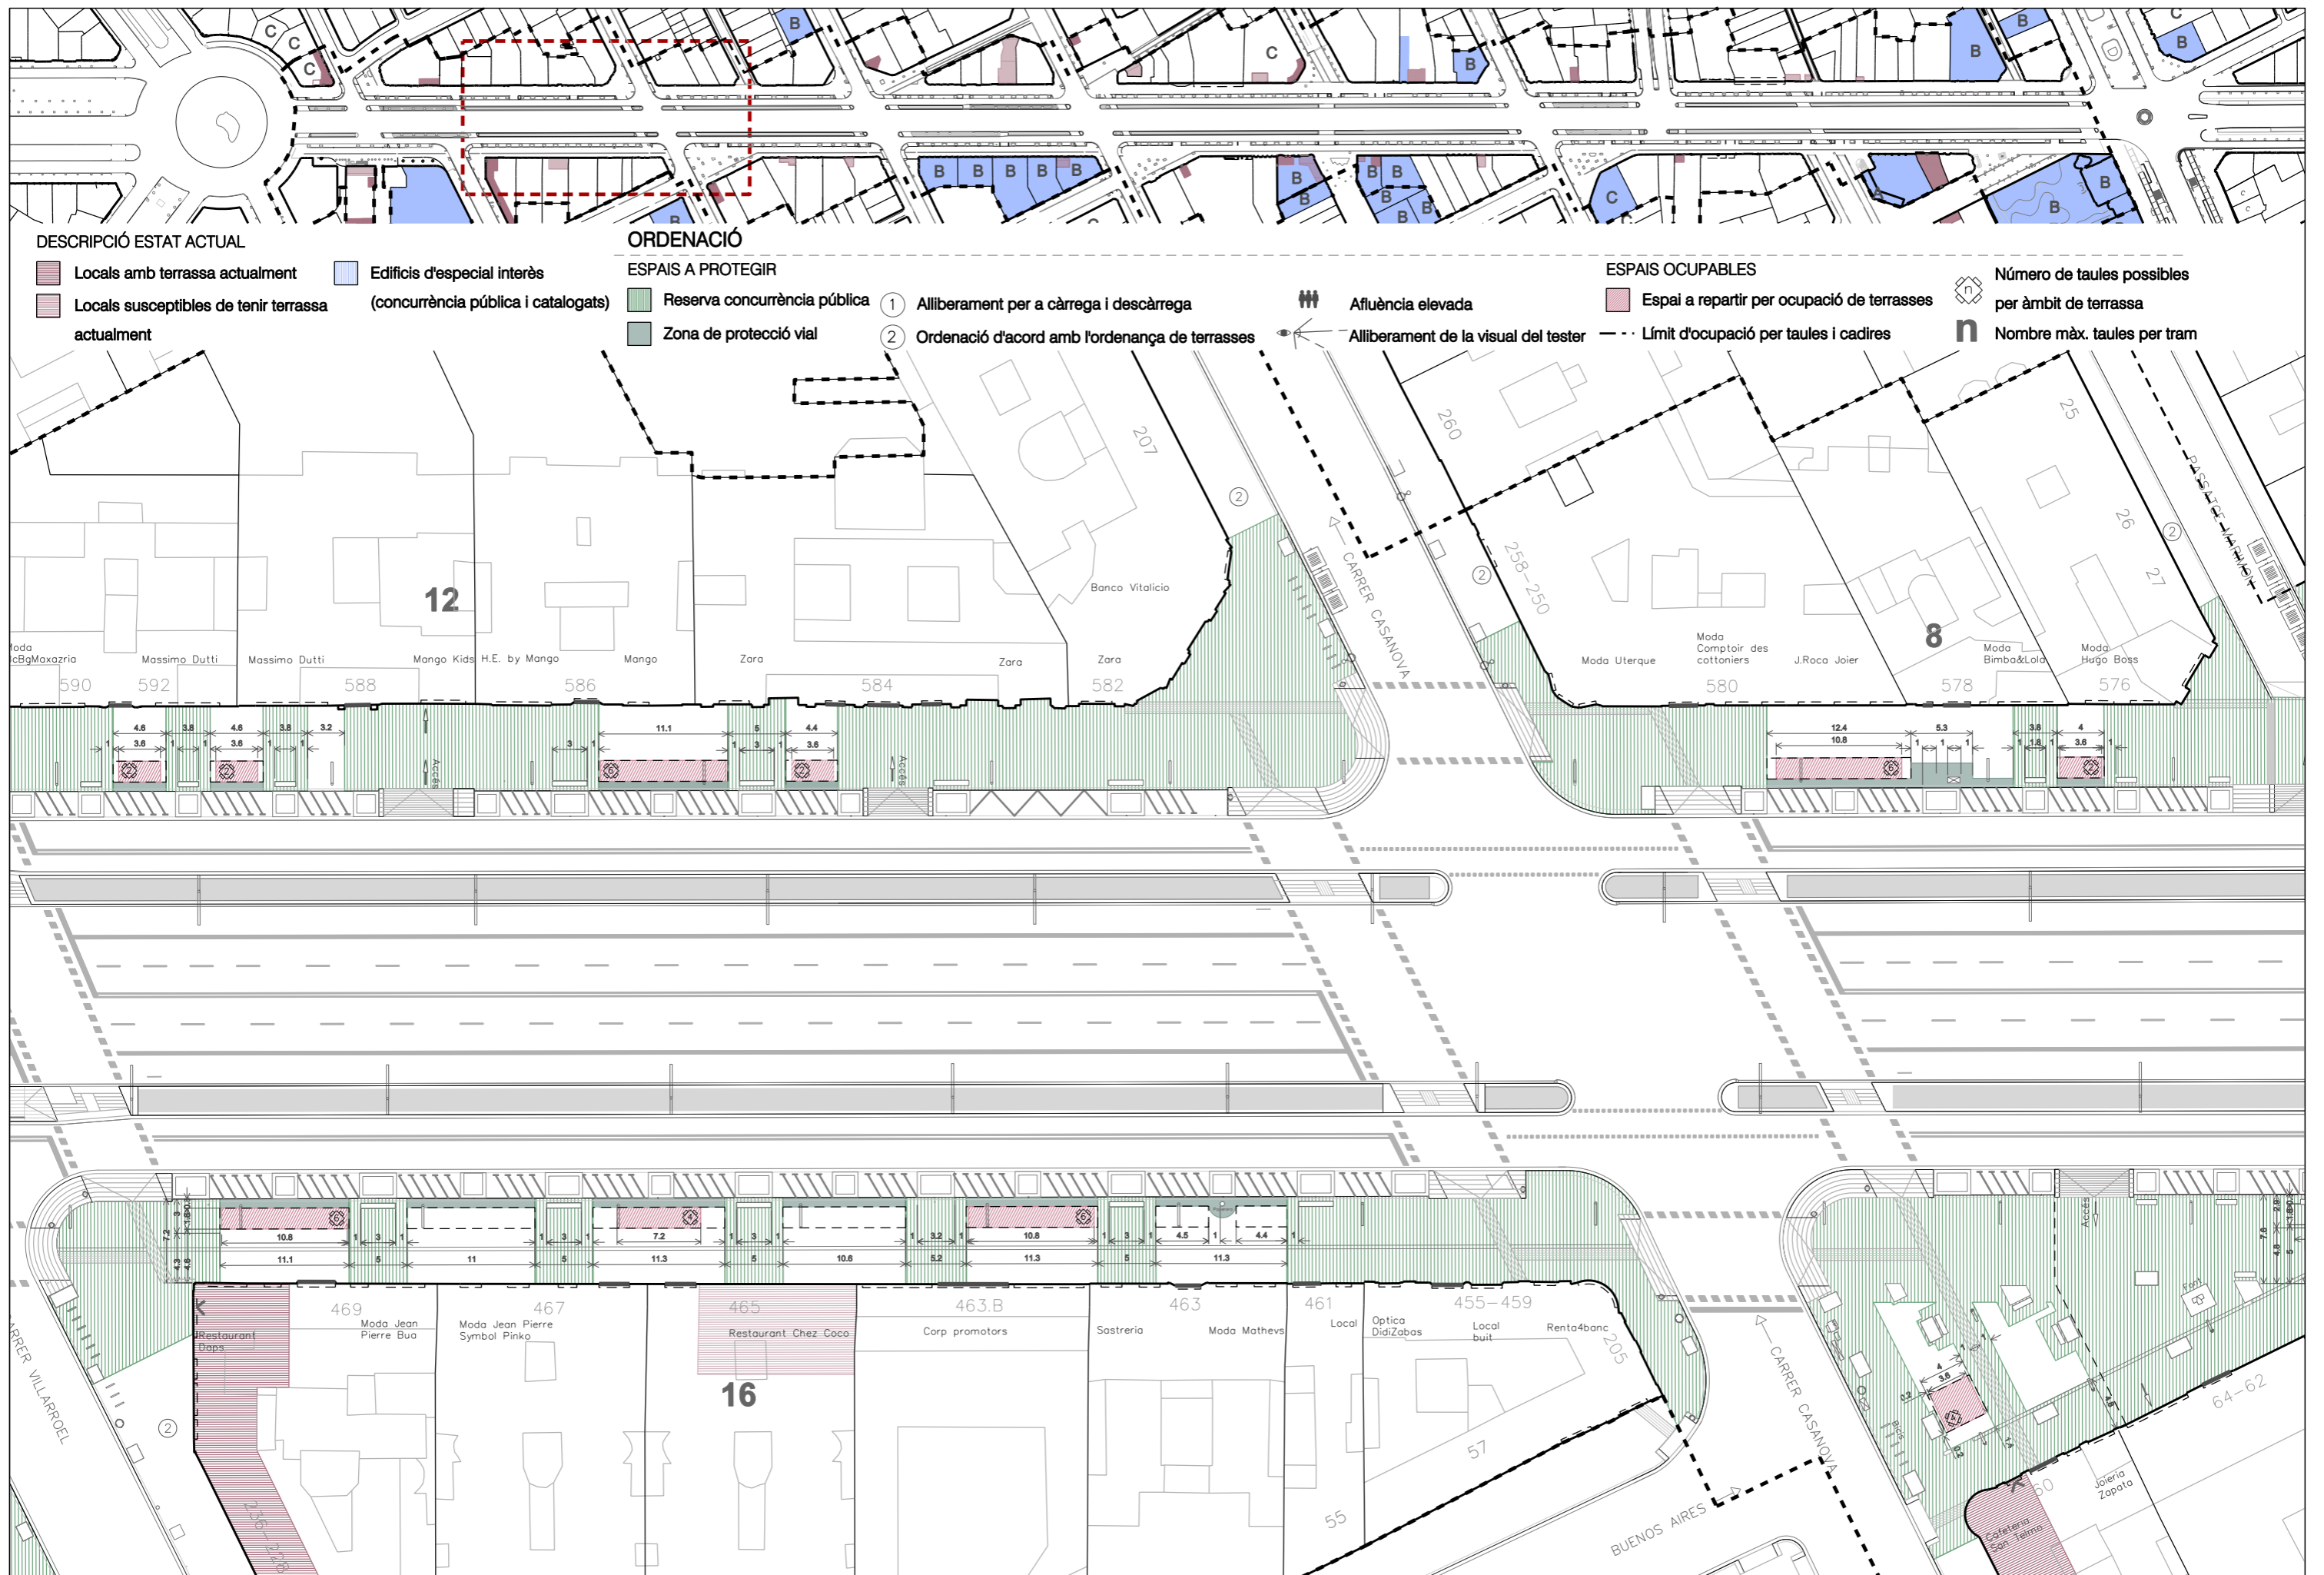

DESCRIPCIÓ ESTAT ACTUAL

- Locals amb terrassa actualment
- Edificis d'especial interès (concurrència pública i catalogats)
- Locals susceptibles de tenir terrassa actualment


ORDENACIÓ

- ESPAIS A PROTEGIR**
- Reserva concurrència pública
 - Zona de protecció vial
- 1** Alliberament per a càrrega i descàrrega
- 2** Ordenació d'acord amb l'ordenança de terrasses

ESPAIS OCUPABLES

- Espai a repartir per ocupació de terrasses
- Límit d'ocupació per taules i cadires
- Número de taules possibles per àmbit de terrassa
- Nombre màx. taules per tram

- Afuència elevada
- Alliberament de la visual del tester

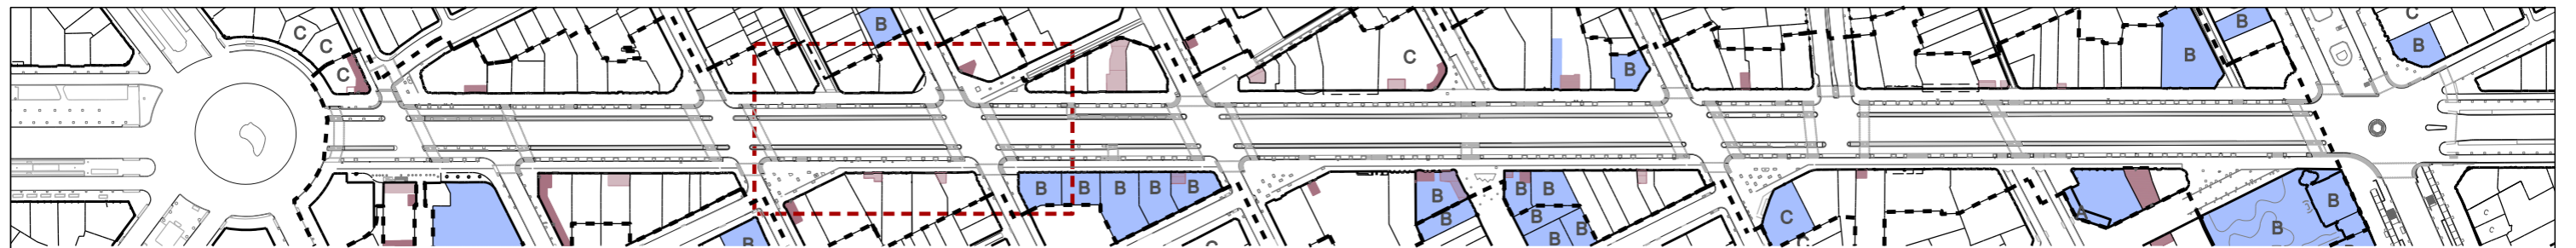

DESCRIPCIÓ ESTAT ACTUAL


- Locals amb terrassa actualment
- Edificis d'especial interès (concurrència pública i catalogats)
- Locals susceptibles de tenir terrassa actualment


ORDENACIÓ

- ESPAIS A PROTEGIR
- Reserva concurrència pública
 - Zona de protecció vial
- ① Alliberament per a càrrega i descàrrega
- ② Ordenació d'acord amb l'ordenança de terrasses

ESPAIS OCUPABLES

- Espai a repartir per ocupació de terrasses
 - Límit d'ocupació per taules i cadires
- Número de taules possibles per àmbit de terrassa
- n** Nombre màx. taules per tram

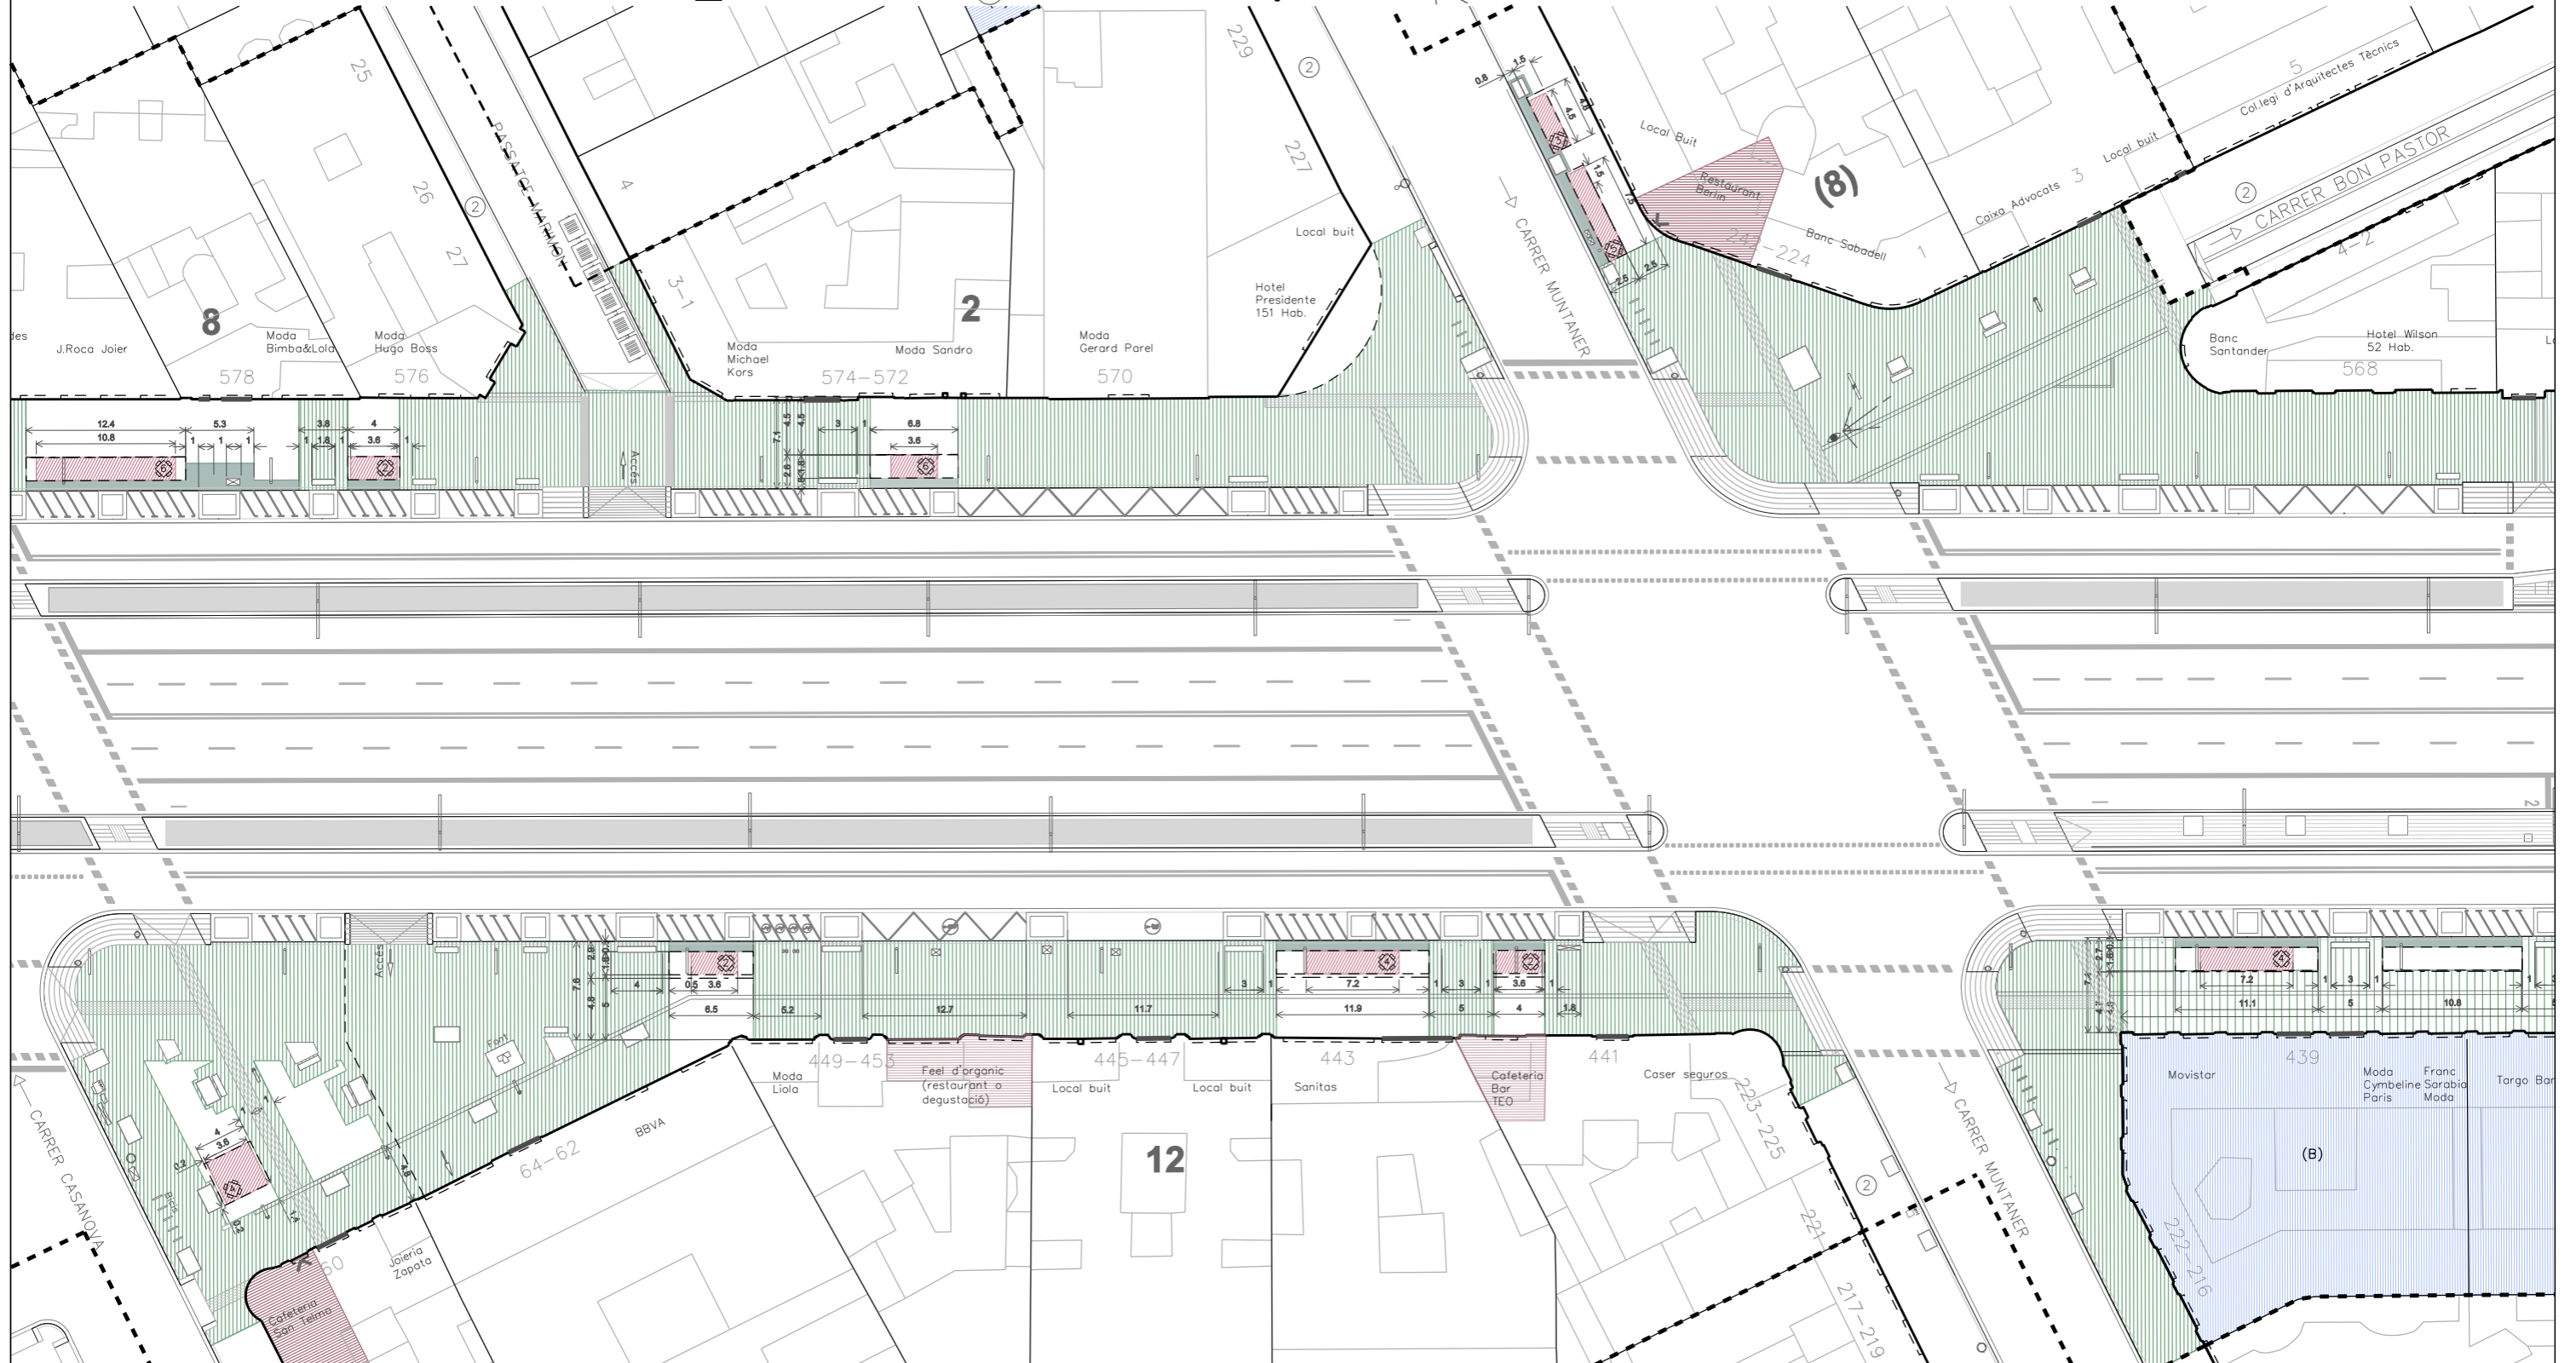

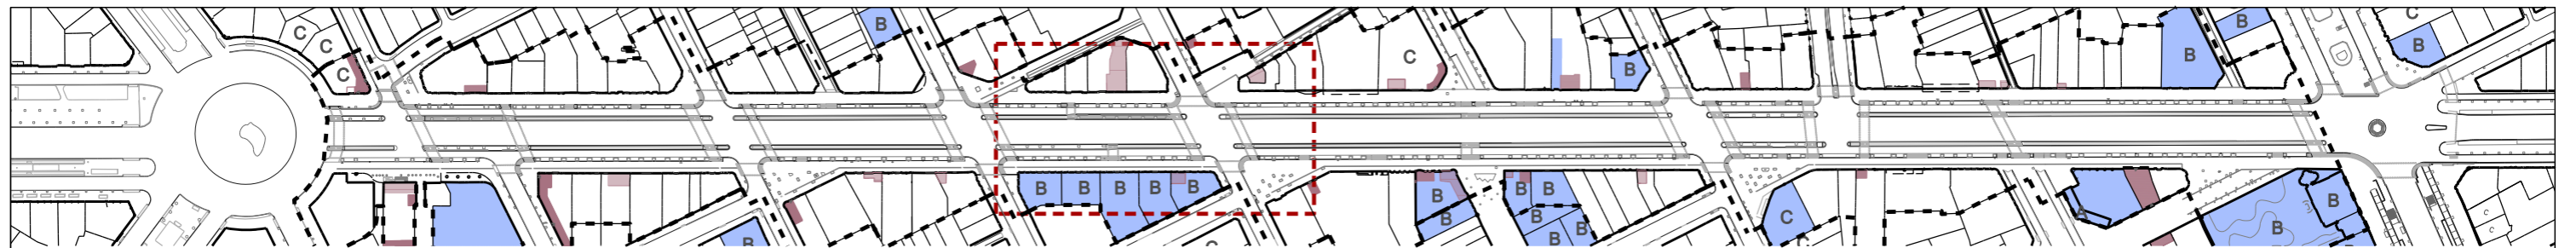

DESCRIPCIÓ ESTAT ACTUAL


- Locals amb terrassa actualment
- Edificis d'especial interès (concurrència pública i catalogats)
- Locals susceptibles de tenir terrassa actualment


ORDENACIÓ

- ESPAIS A PROTEGIR
- Reserva concurrència pública
 - Zona de protecció vial
- ① Alliberament per a càrrega i descàrrega
- ② Ordenació d'acord amb l'ordenança de terrasses

ESPAIS OCUPABLES

- Espai a repartir per ocupació de terrasses
 - Límit d'ocupació per taules i cadires
- Número de taules possibles per àmbit de terrassa
- n** Nombre màx. taules per tram

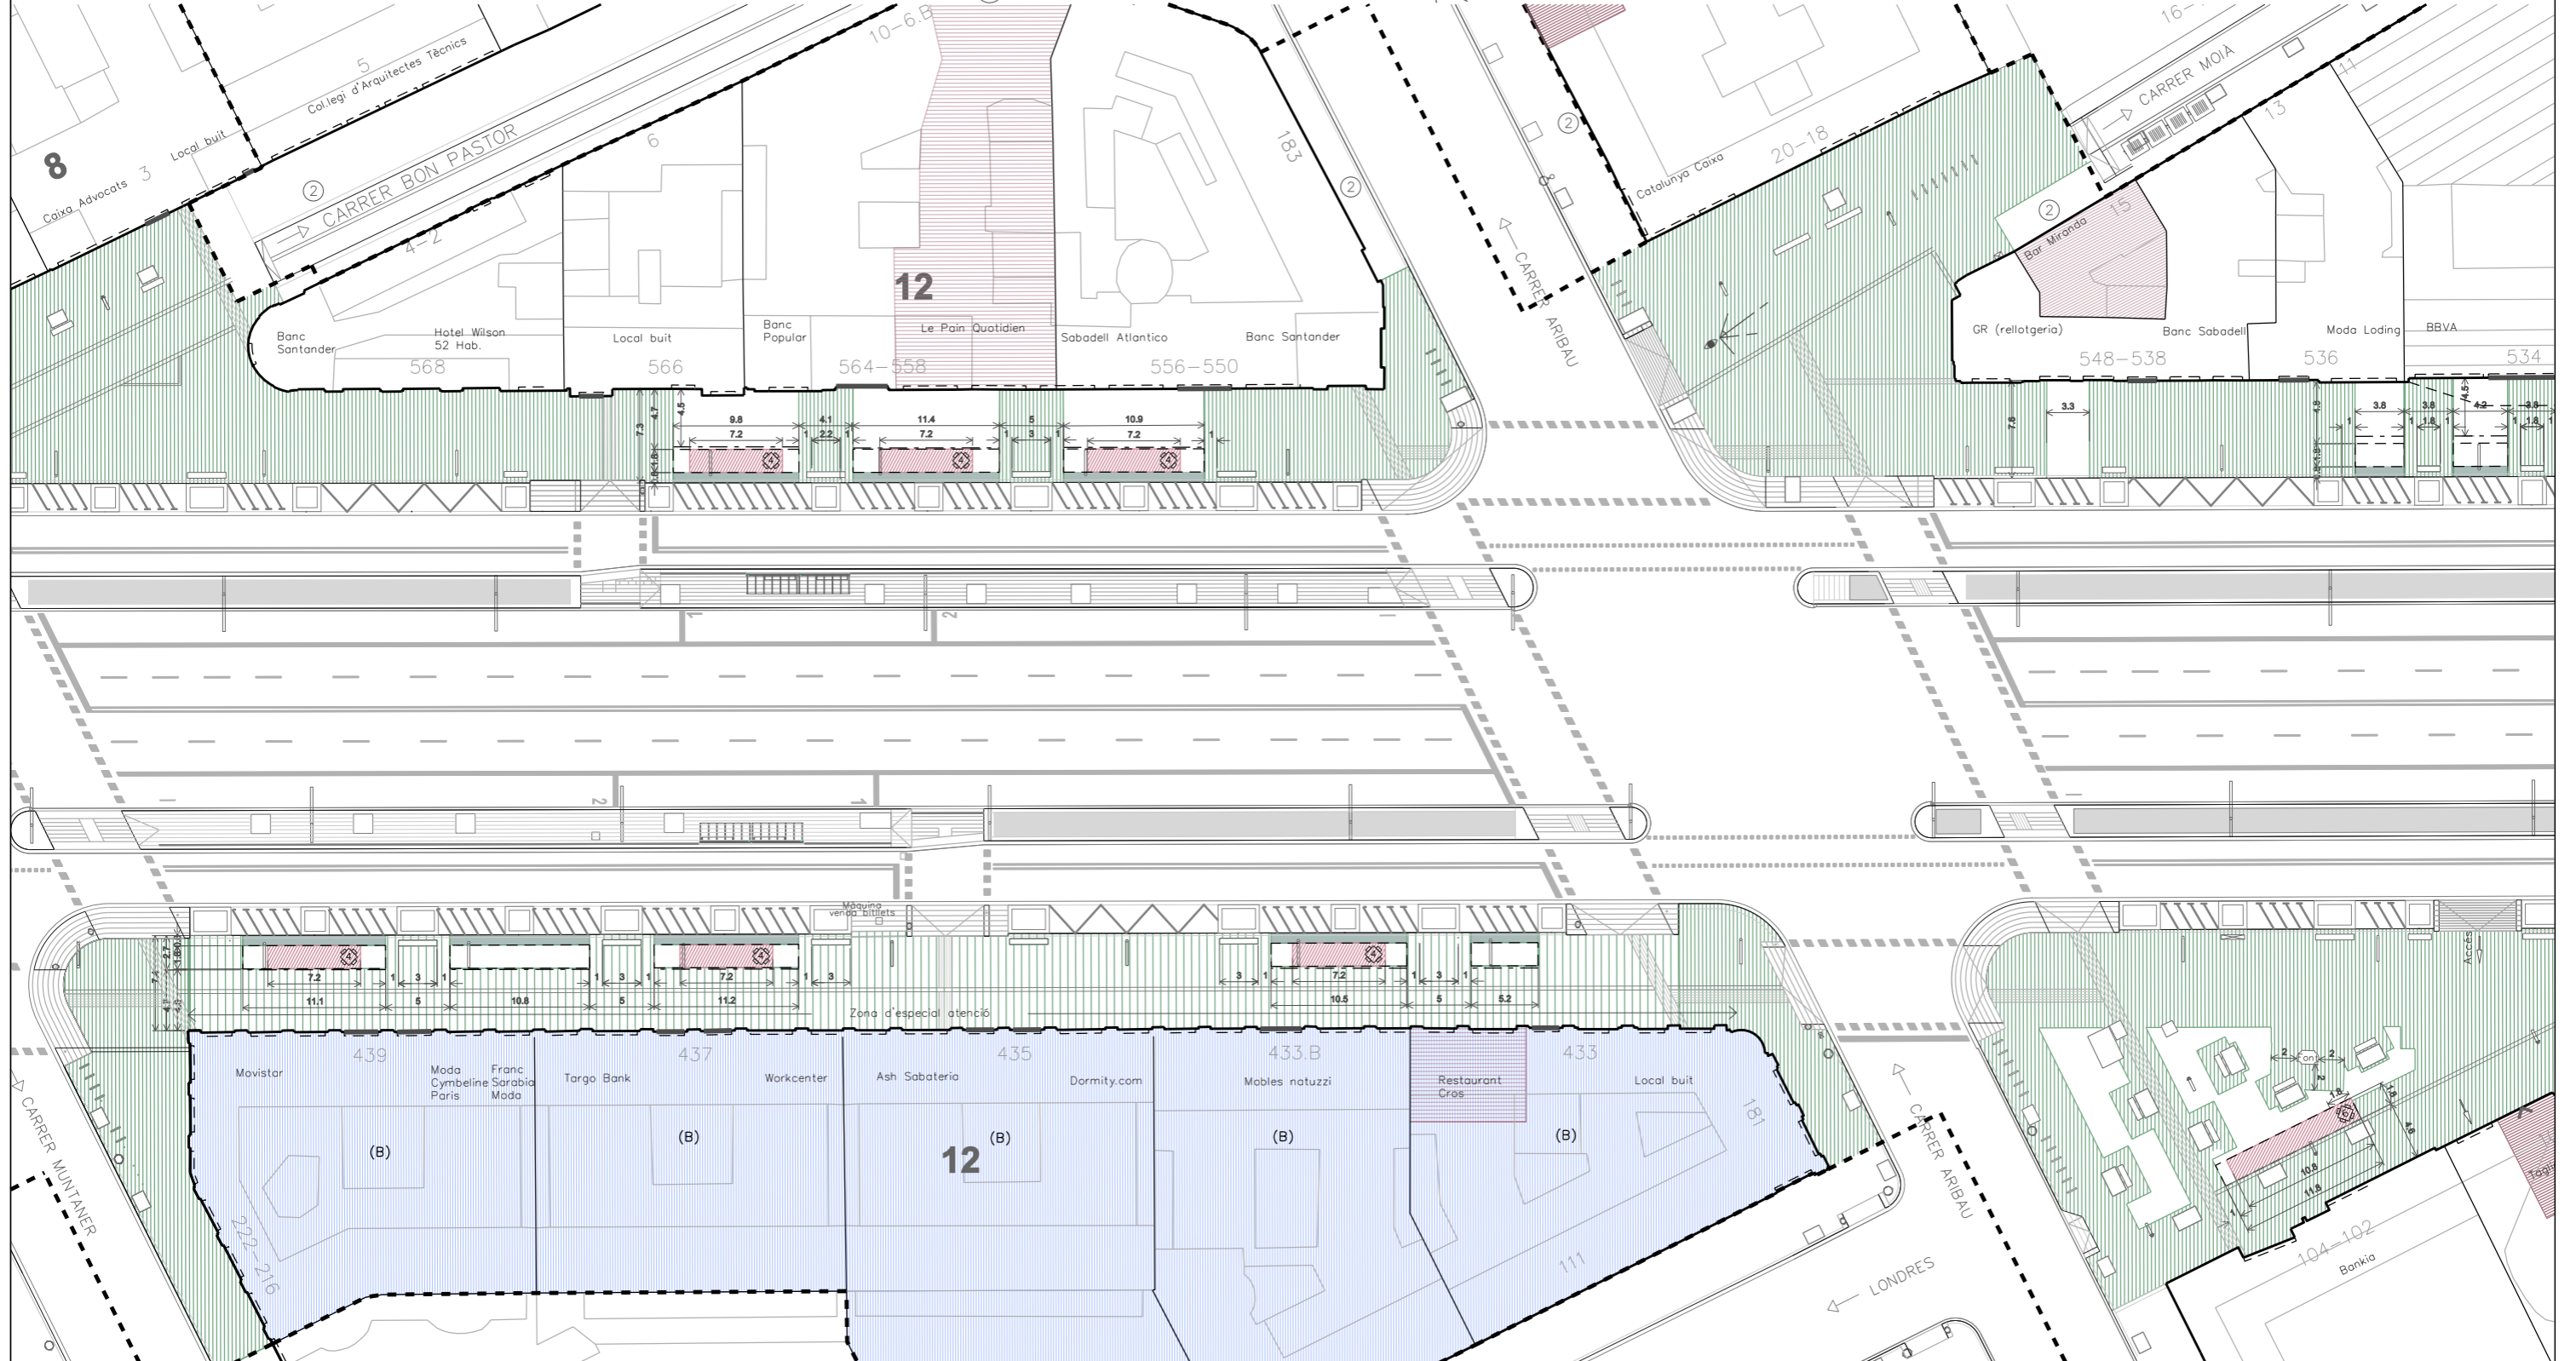

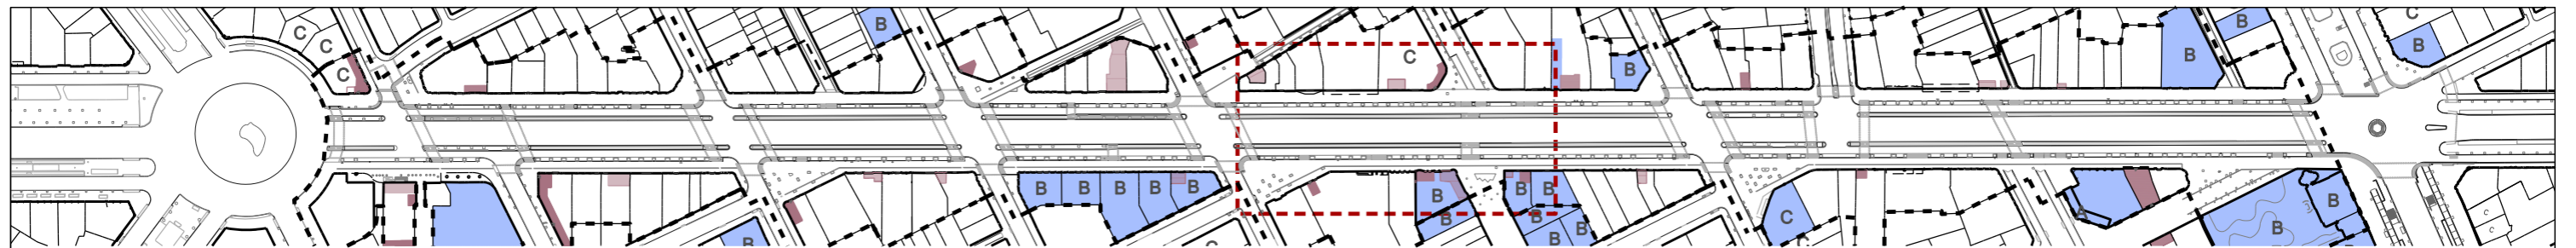

DESCRIPCIÓ ESTAT ACTUAL

- Locals amb terrassa actualment
- Edificis d'especial interès (concurrència pública i catalogats)
- Locals susceptibles de tenir terrassa actualment


ORDENACIÓ


ESPAIS A PROTEGIR

- Reserva concurrència pública
- Zona de protecció vial
- ① Alliberament per a càrrega i descàrrega
- ② Ordenació d'acord amb l'ordenança de terrasses

ESPAIS OCUPABLES

- Espai a repartir per ocupació de terrasses
- Límit d'ocupació per taules i cadires
- Afuència elevada
- Alliberament de la visual del tester
- Número de taules possibles per àmbit de terrassa
- Nombre màx. taules per tram

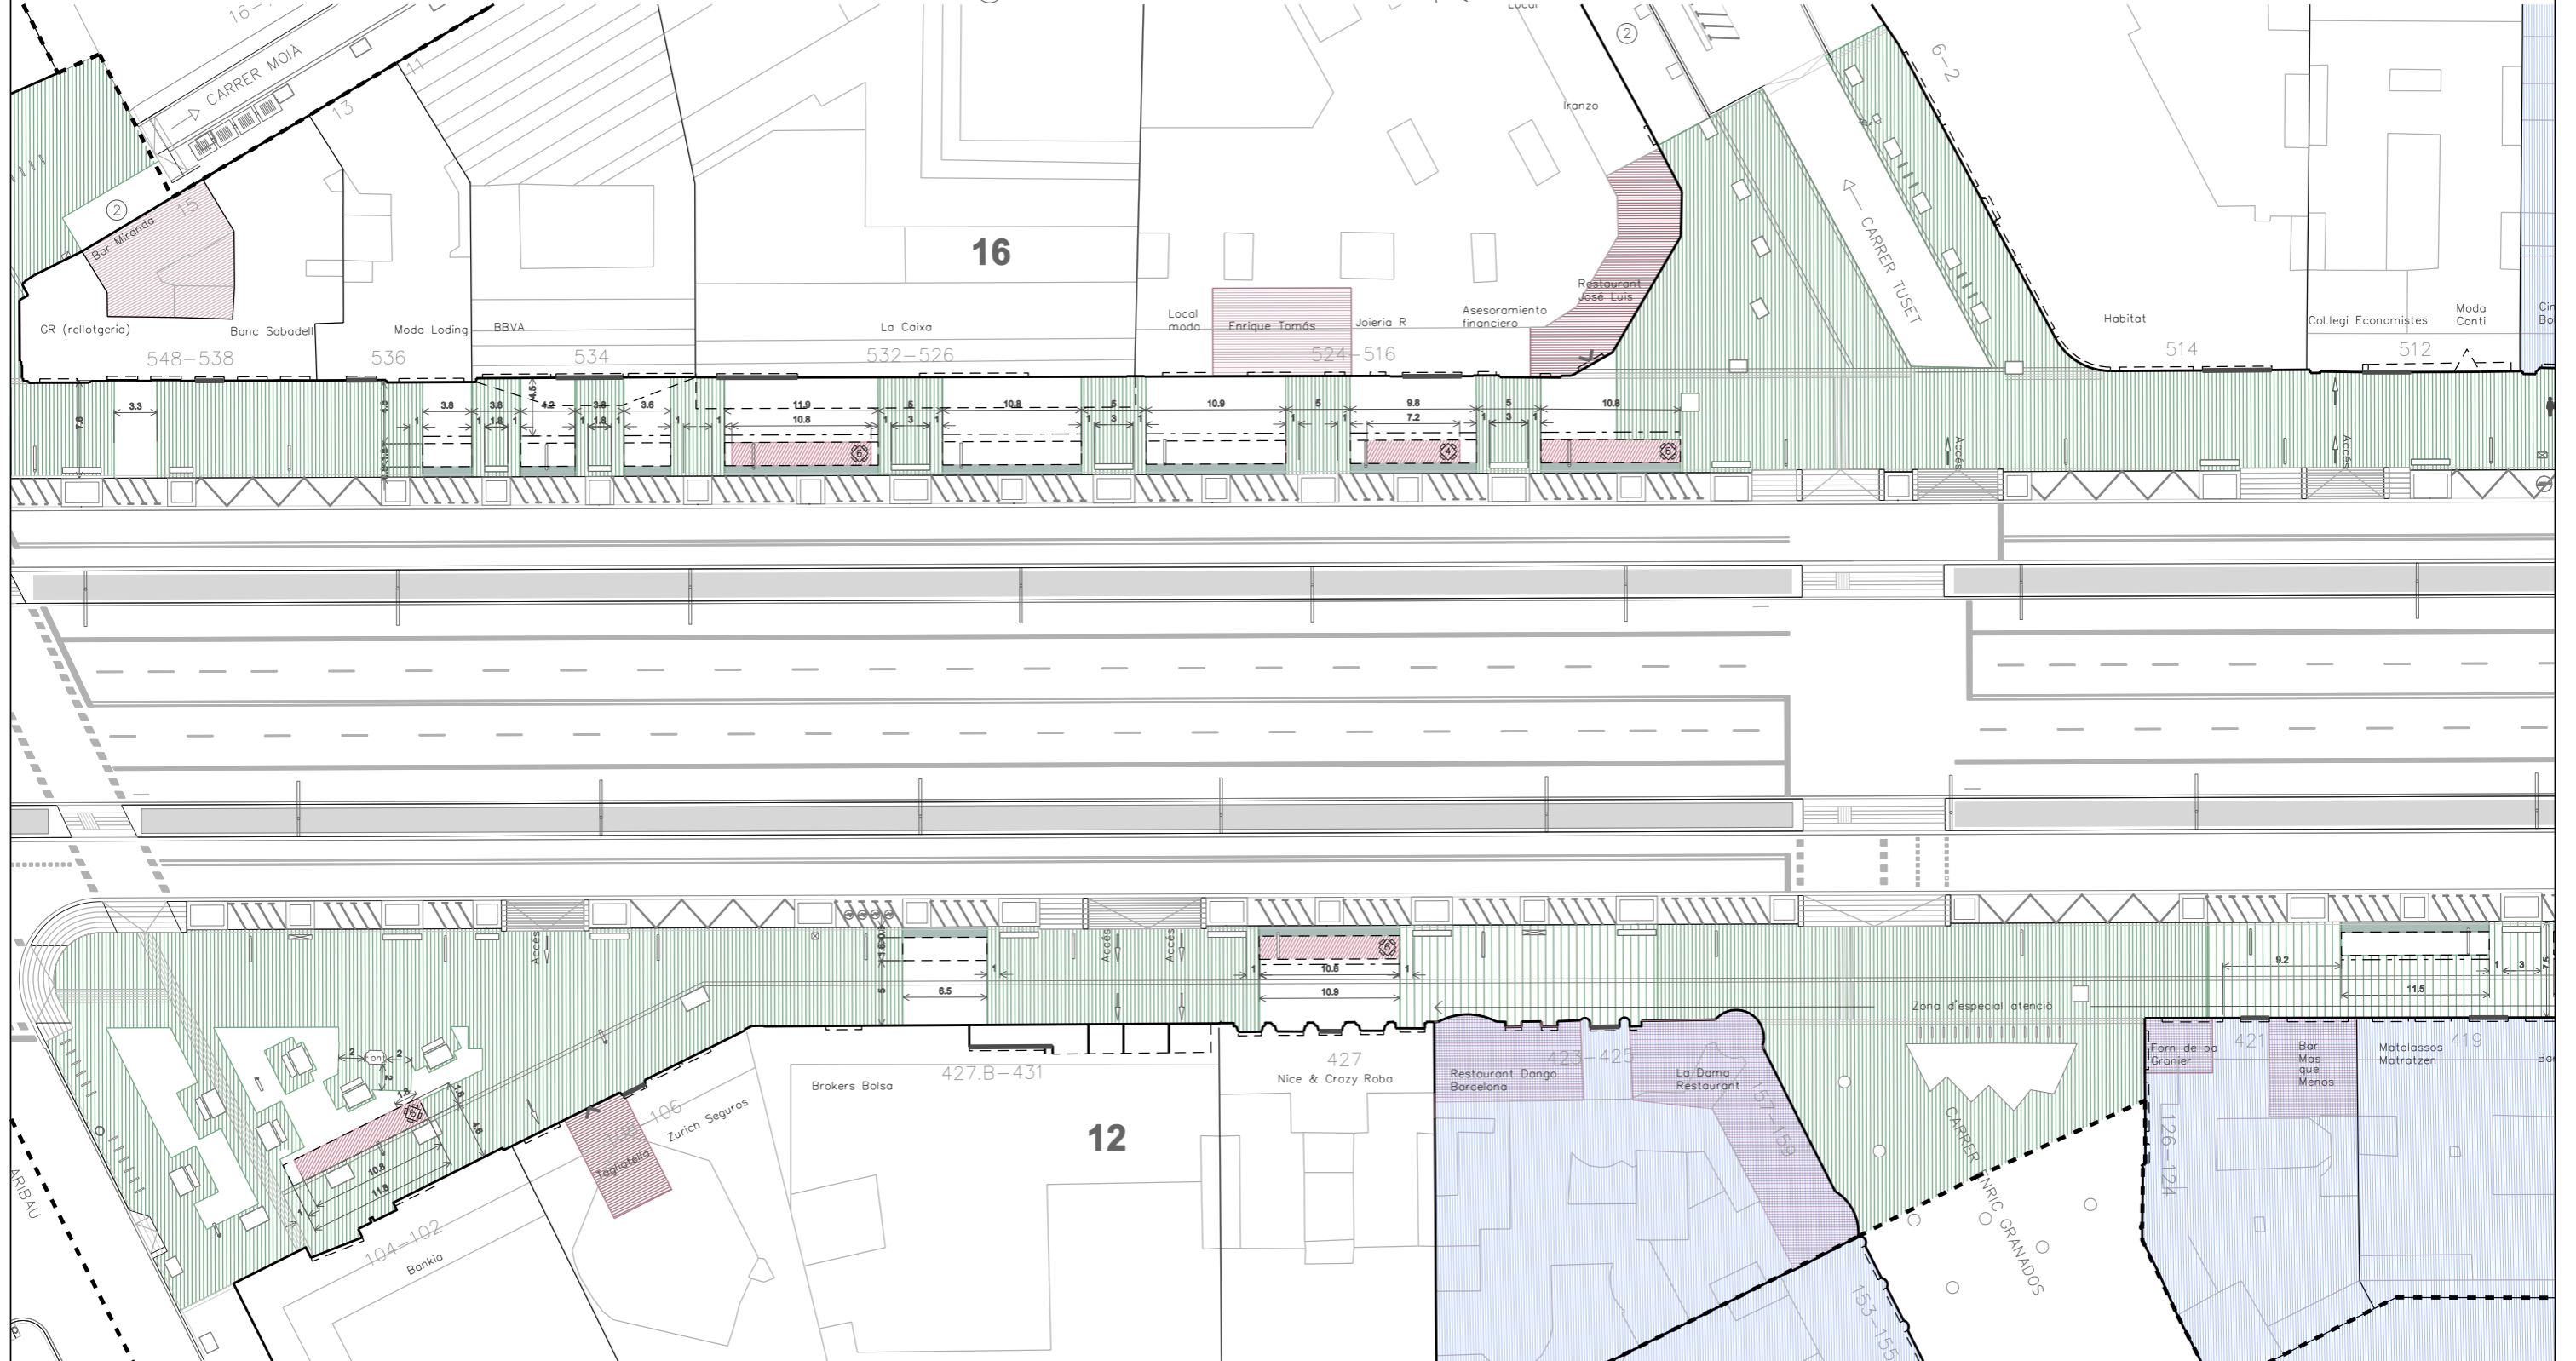

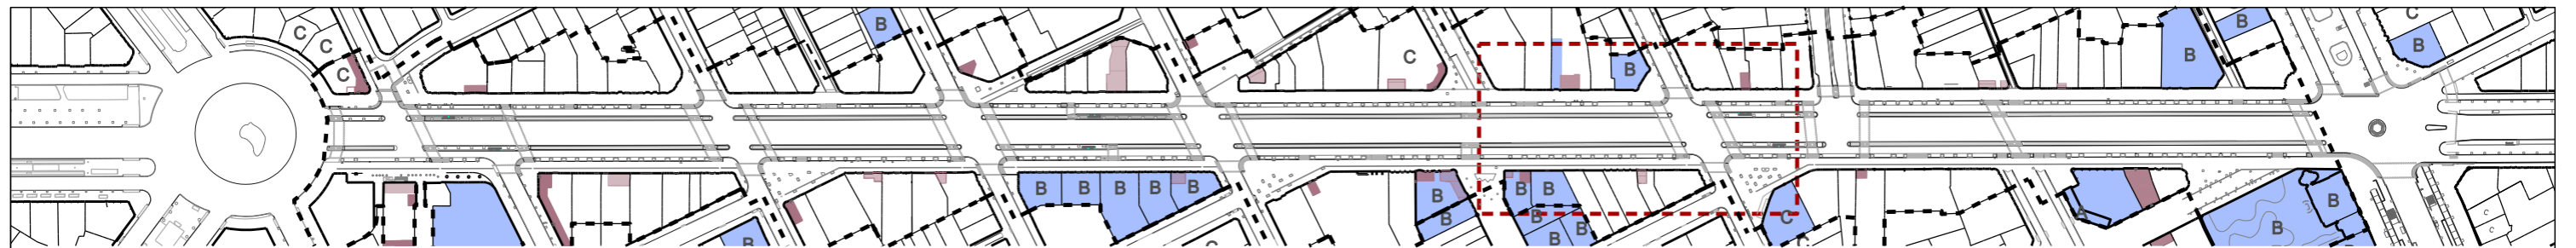

DESCRIPCIÓ ESTAT ACTUAL


- Locals amb terrassa actualment
- Edificis d'especial interès (concurrència pública i catalogats)
- Locals susceptibles de tenir terrassa actualment


ORDENACIÓ

- ESPAIS A PROTEGIR
- Reserva concurrència pública
 - Zona de protecció vial
- ① Alliberament per a càrrega i descàrrega
- ② Ordenació d'acord amb l'ordenança de terrasses

ESPAIS OCUPABLES

- Espai a repartir per ocupació de terrasses
- Límit d'ocupació per taules i cadires
- Número de taules possibles per àmbit de terrassa
- Nombre màx. taules per tram

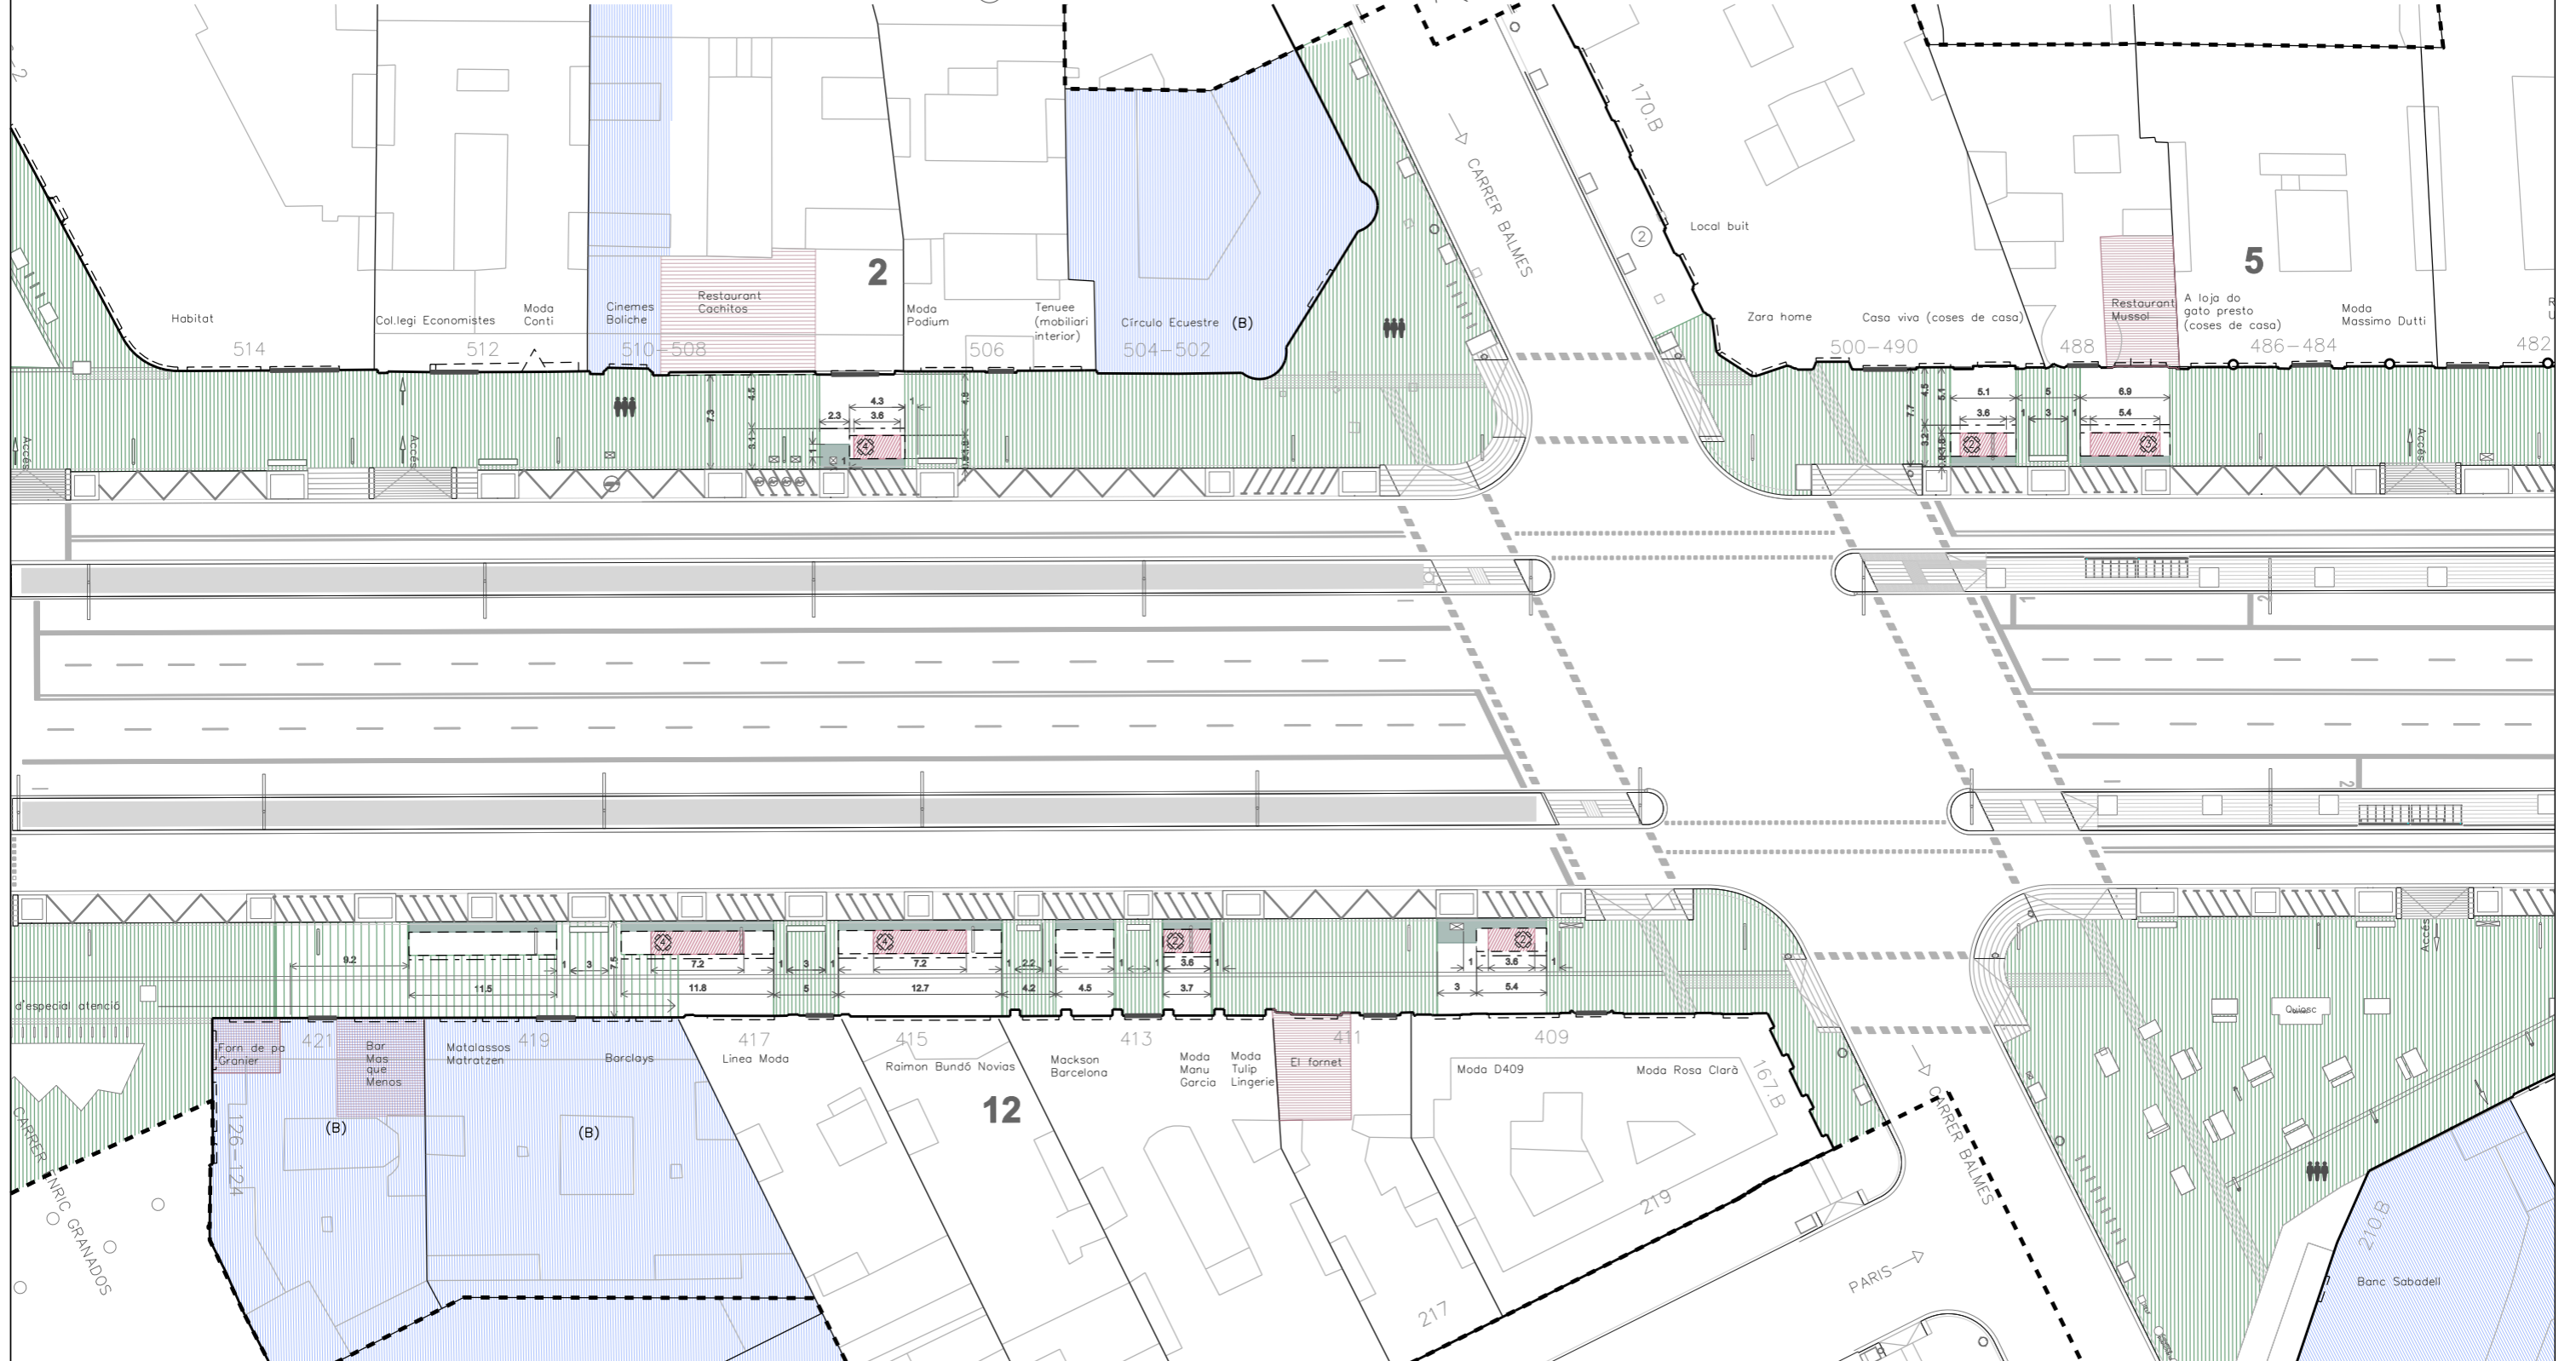

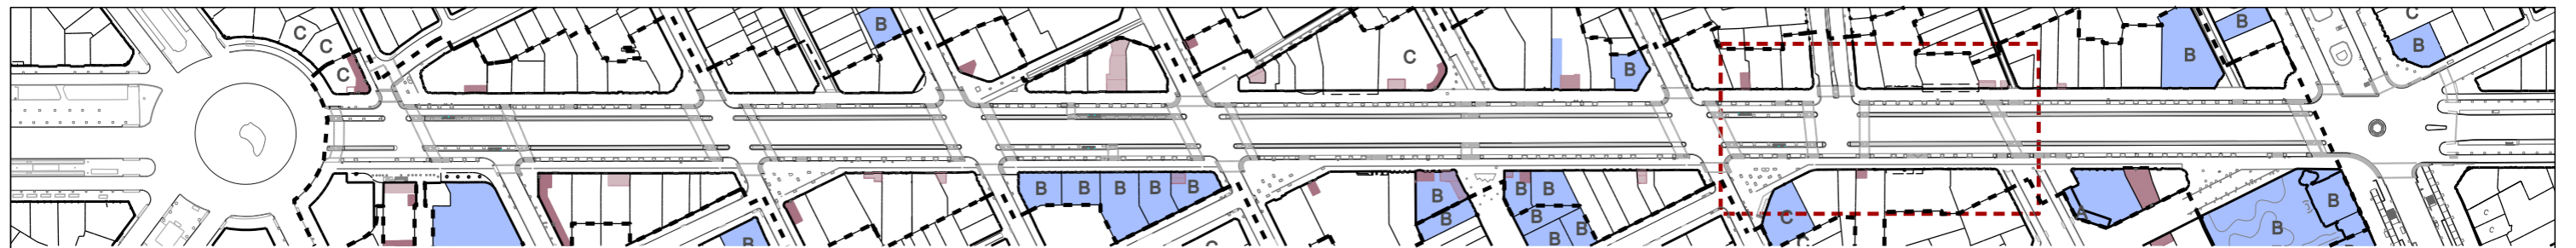

DESCRIPCIÓ ESTAT ACTUAL

- Locals amb terrassa actualment
- Edificis d'especial interès (concurrència pública i catalogats)
- Locals susceptibles de tenir terrassa actualment


ORDENACIÓ


ESPAIS A PROTEGIR

- Reserva concurrència pública
- Zona de protecció vial
- ① Alliberament per a càrrega i descàrrega
- ② Ordenació d'acord amb l'ordenança de terrasses

ESPAIS OCUPABLES

- Espai a repartir per ocupació de terrasses
- Límit d'ocupació per taules i cadires
- Afuència elevada
- Alliberament de la visual del tester
- Número de taules possibles per àmbit de terrassa
- Nombre màx. taules per tram

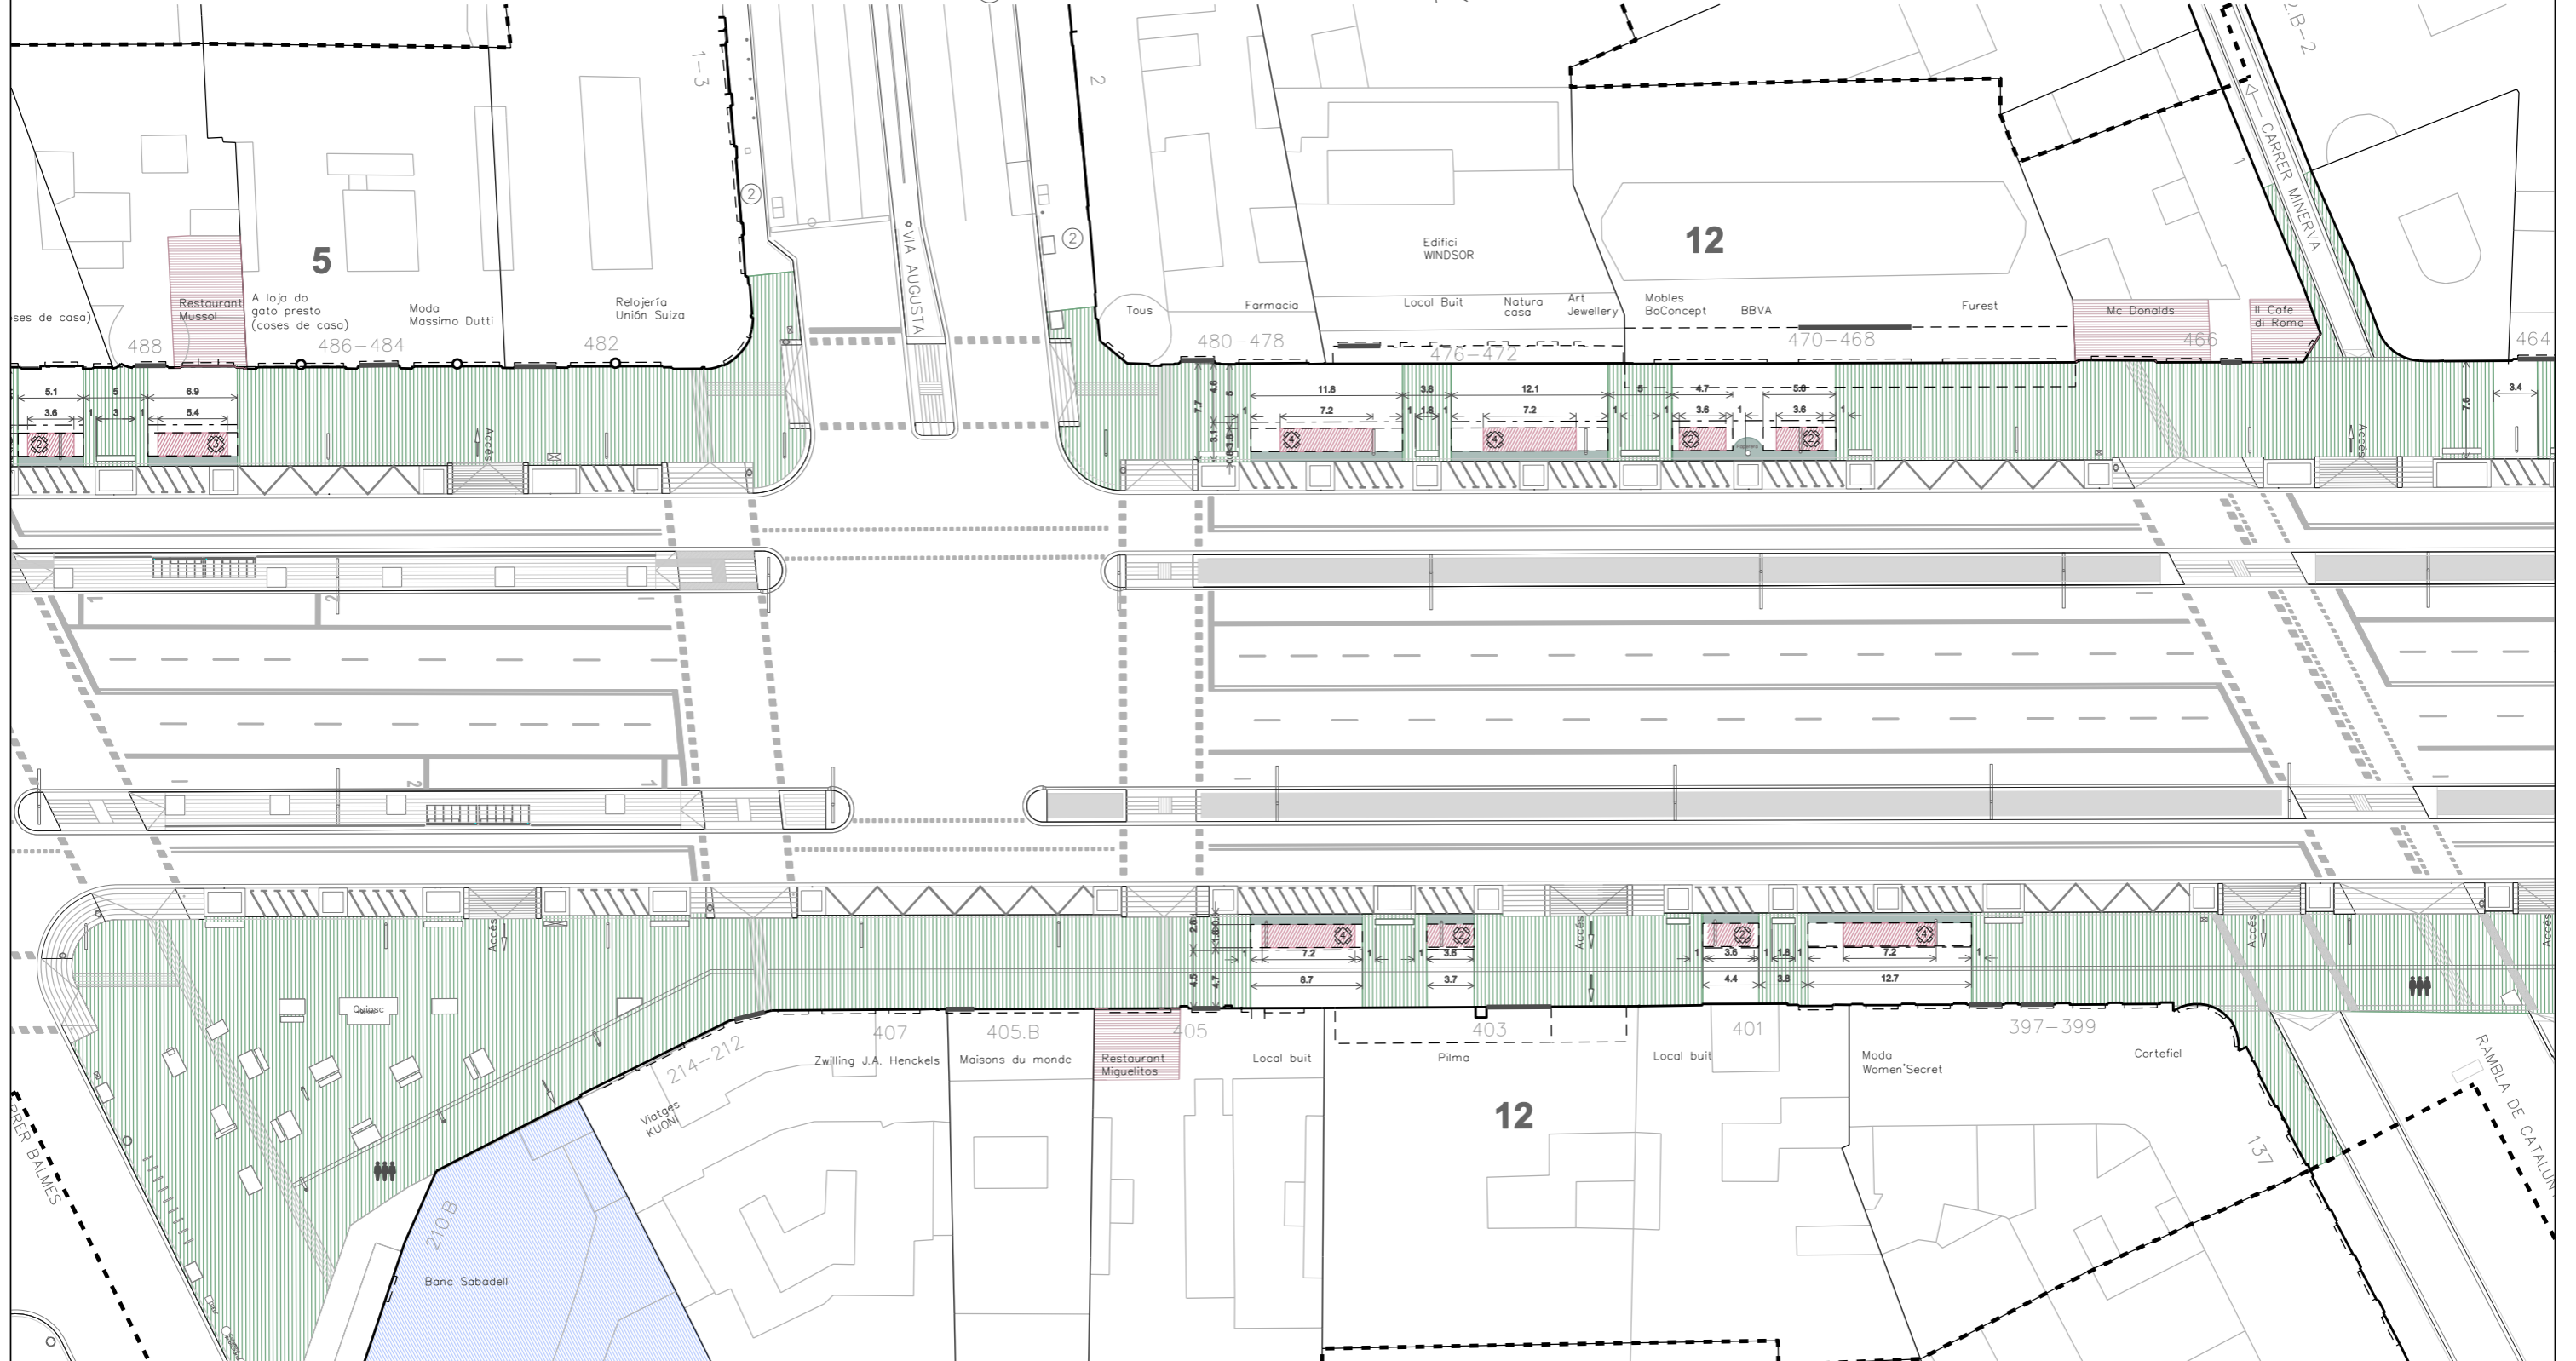

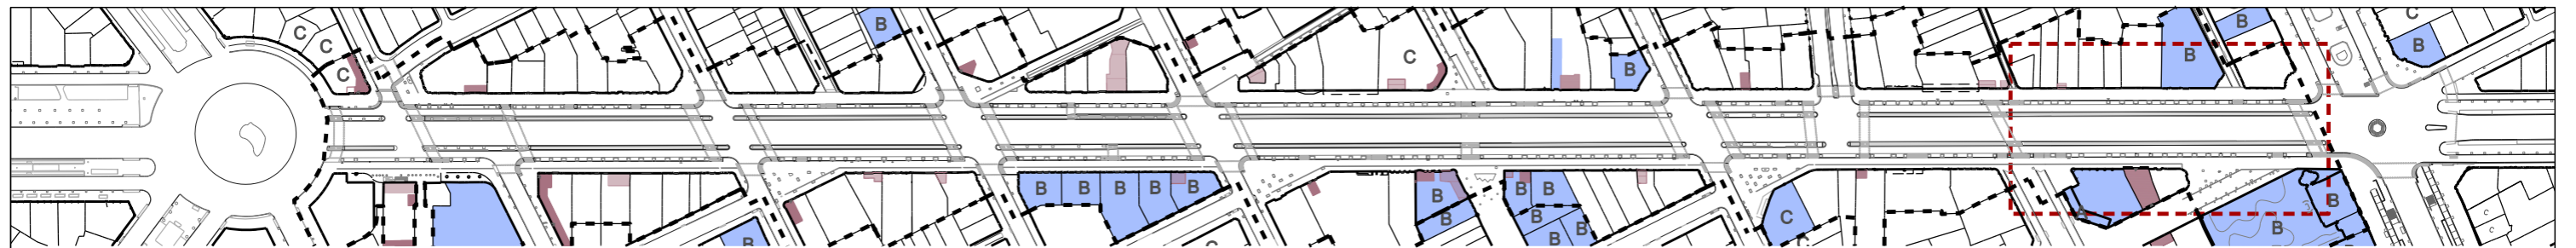

DESCRIPCIÓ ESTAT ACTUAL

- Locals amb terrassa actualment
- Edificis d'especial interès (concurrència pública i catalogats)
- Locals susceptibles de tenir terrassa actualment

ORDENACIÓ

ESPAIS A PROTEGIR

- Reserva concurrència pública
- Zona de protecció vial
- ① Alliberament per a càrrega i descàrrega
- ② Ordenació d'acord amb l'ordenança de terrasses

ESPAIS OCUPABLES

- Espai a repartir per ocupació de terrasses
- Límit d'ocupació per taules i cadires

- n Número de taules possibles per àmbit de terrassa
- n Nombre màx. taules per tram

