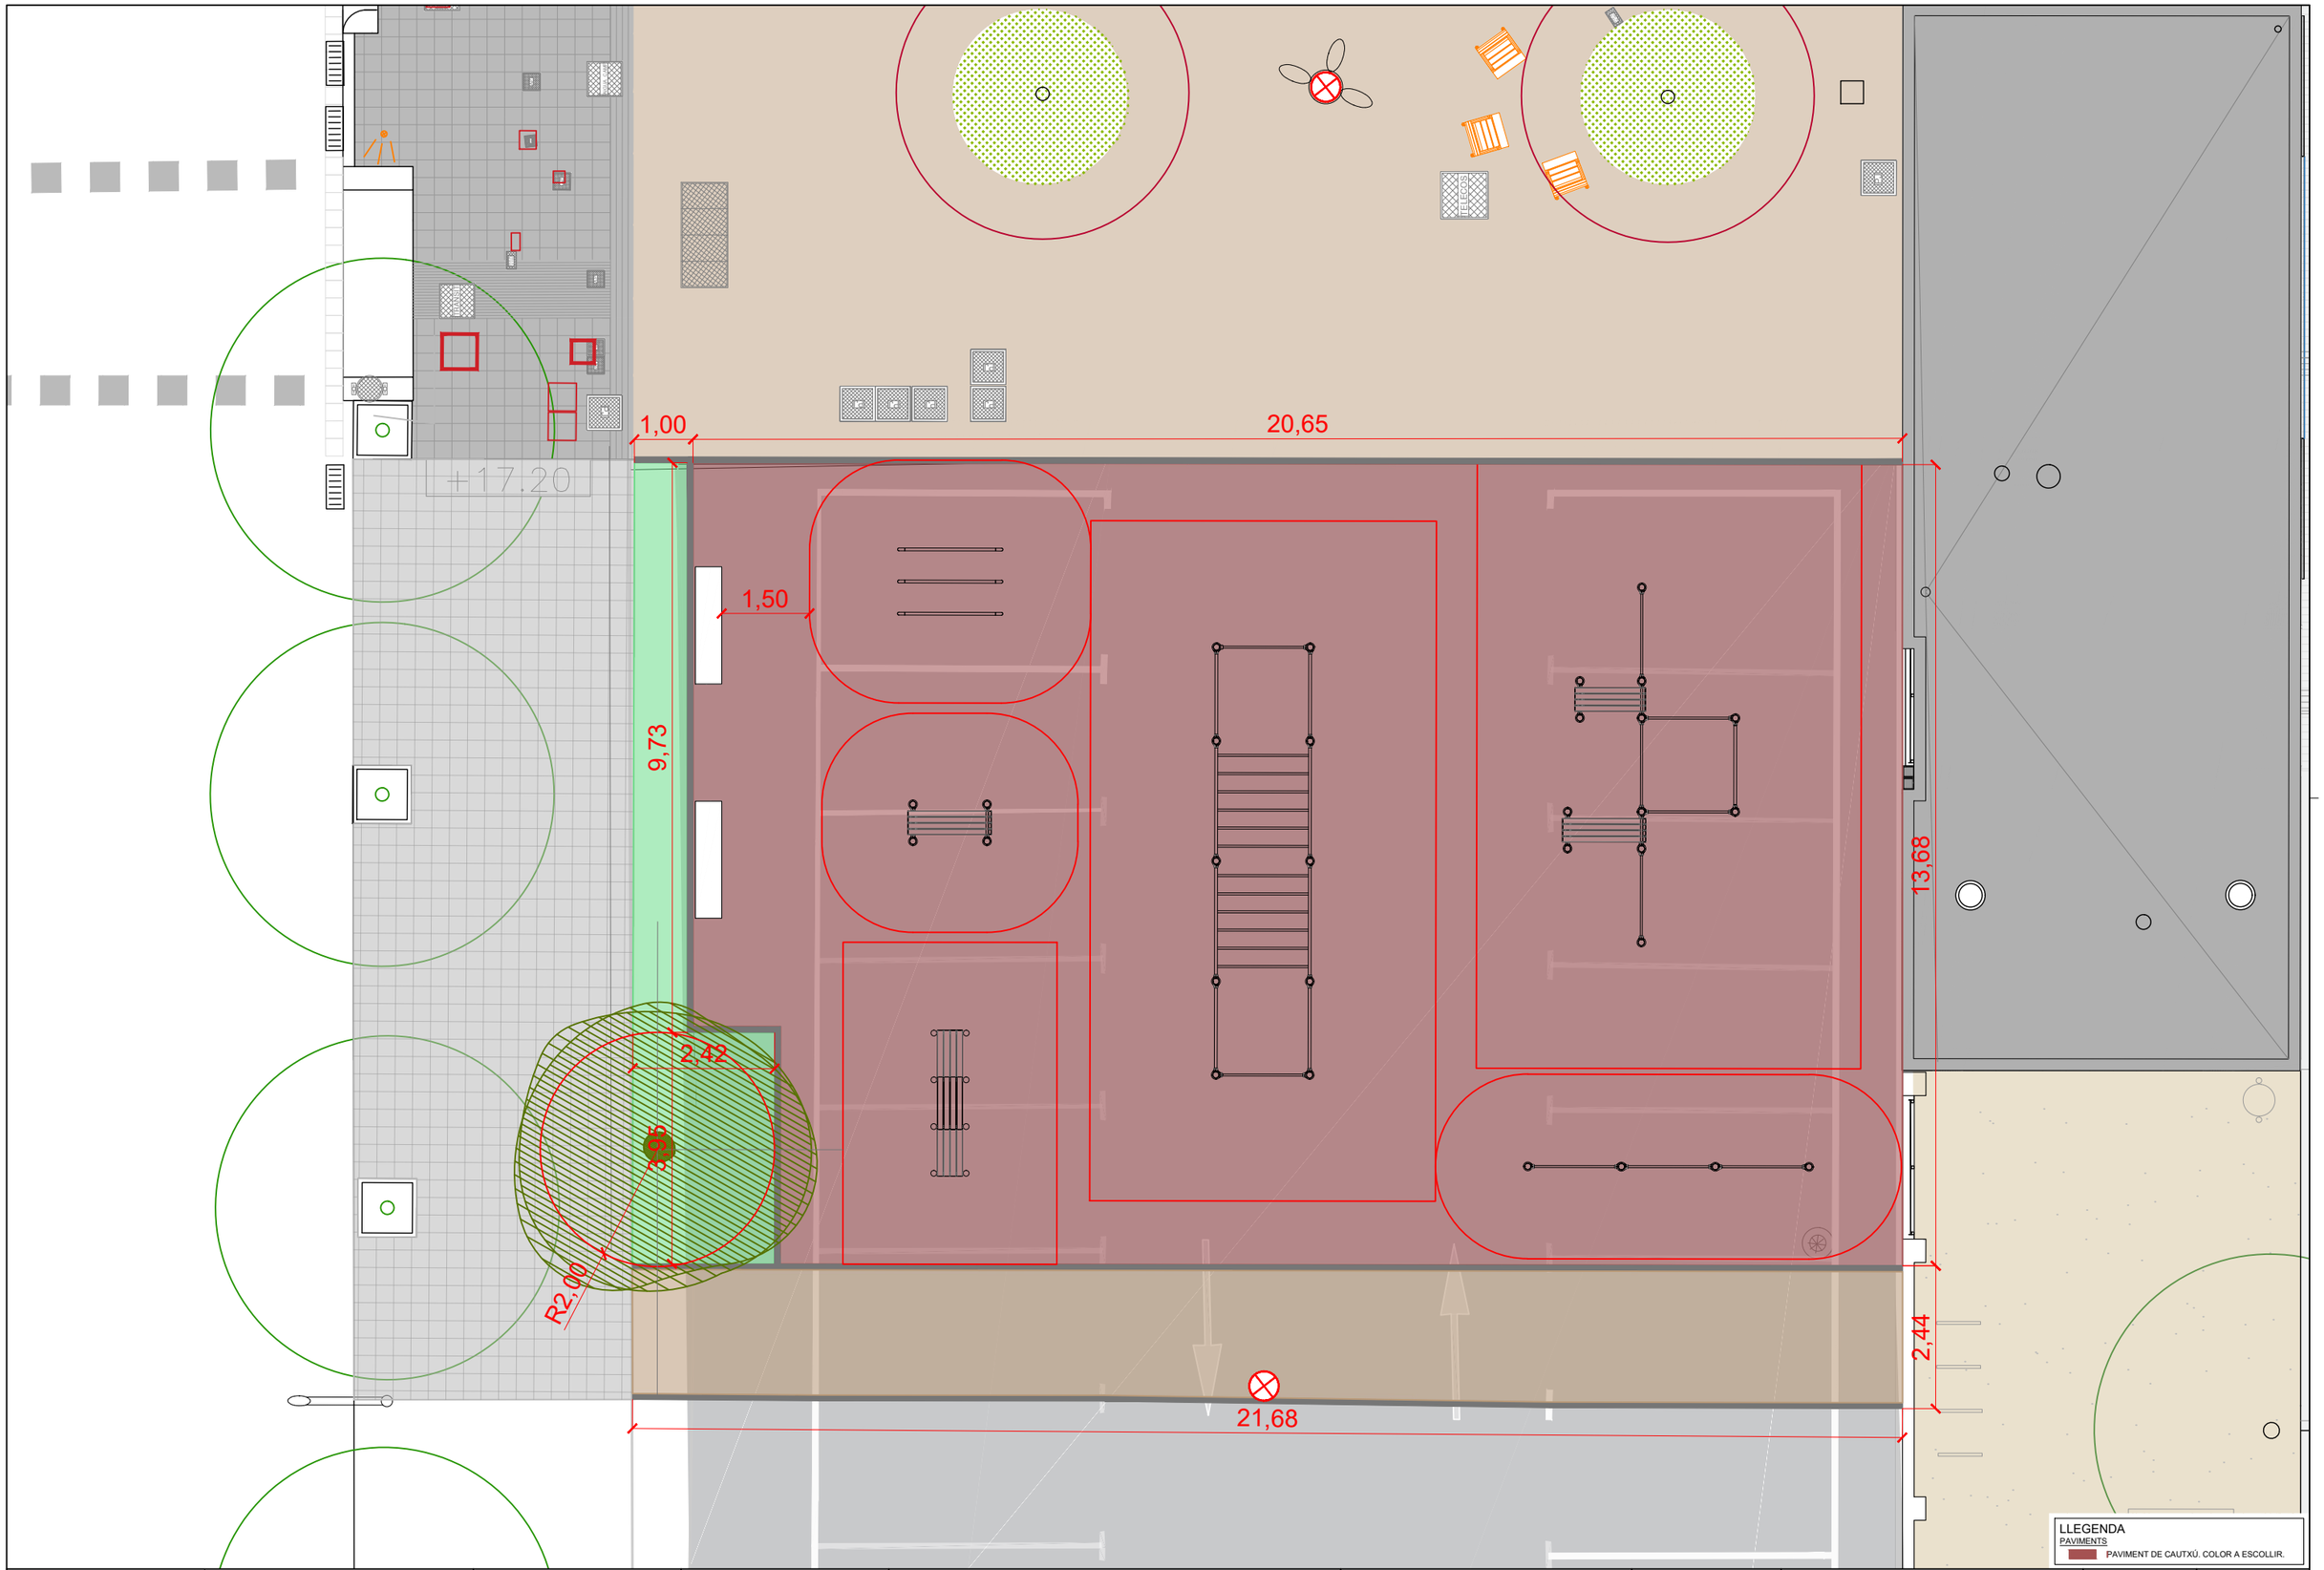

Ajuntament de Barcelona	BIM/SA Barcelona d'Infraestructures Municipals	DEPARTAMENT DE GESTIÓ TERRITORIAL ORIOL BONET i LLUC COMA	AUTOR DEL PROJECTE FRANCESC VENTURA PARÉS URBIMEC	TÍTOL DEL PROJECTE ADEQUACIÓ DE L'ESPAI SITUAT AL C.SENSE NOM (TUCUMAN–JUNOY) PER A UBICAR–HI ELEMENTS DE CALISTÈNIA, AL BARRI DE BARÓ DE VIVER.	ESCALES A1 1:50 A3 1:100 ORIGINALS 0 0,25 0,5 1,0m 0 0,5 1,0 2,0m GRÀFIQUES	DATA: NOVEMBRE 2022	NOM DEL PLÀNOL: PROPOSTA PLANTA GENERAL	NOM FITXER CTB: Bimsa.CTB NOM FITXER: Proposta.dwg	PLÀNOL NÚM. 03A FULL...01...DE...01..