



# PLAÇA DELS JARDINS DE MASSANA UN PARC INCLUSIU A BARCELONA tardor 2022

REURBANITZACIÓ DE LA PLAÇA DE JARDINS DE  
MASSANA, AL BARRI DEL CONGRÉS I ELS INDIANS, AL  
DISTRICTE DE SANT ANDREU, BARCELONA

17 de Novembre de 2022

---

## REURBANITZACIÓ DE LA PLAÇA DE JARDINS DE MASSANA AL BARRI DEL CONGRÉS I ELS INDIANS



17 d e Novembre de 2022

---

# 03

## REURBANITZACIÓ DE LA PLAÇA DE JARDINS DE MASSANA

**Àmbit actuació: 2.300m<sup>2</sup>**

El principal objectiu de l'actuació és la renovació dels Jardins de Massana per tal de **convertir-ho en un parc inclusiu**

### OBJECTIUS:

- Creació d'un àrea de jocs infantils adaptats per tal de comptar amb més **espais de joc inclusius** al barri.
- La proposta ha de **garantir l'accessibilitat i inclusivitat** d'acord a les "Recomanacions per a unes àrees de jocs accessibles i inclusives" de la Xarxa d'Accessibilitat i Vida Independent de l'Acord Ciutadà per a una Barcelona Inclusiva, 2019.
- Els elements de **jocs i l'entorn** han de ser **accessibles i inclusius** per a qualsevol infant.
- **Integrar** la proposta respectant les potencialitats existents als Jardins



## ESTAT ACTUAL : ÀMBIT – INTERIOR HABITATGES

L'àmbit objecte del projecte de l'actuació per a la reurbanització dels Jardins de Massana es situa a **l'interior de un dels edificis** que forma part del grup d'habitatges conegut com a **Can Massana**, delimitada pels carrers Cardenal Tedeschini, Felip II, Espiga i Sant Pasqual Bailón, aixecats arran de la celebració del Congrés Eucarístic Internacional.

Es van construir a **l'any 1953**, Els jardins formaven part d'un projecte innovador de ciutat jardí poc habitual en aquella època, té **forma de creu** i consten de **dues places lateral** i una de **central**. La plaça central va ser en el passat el **camp de futbol** del Club Deportivo Viviendas del Congreso, creat l'any 1957 i operatiu en aquest lloc fins al 1983.


El camp de futbol va desaparèixer per deixar pas al jardins de Massana, dividits en **dues seccions** per un **emparrat que travessa els jardins d'est a oest**. Avui dia el jardí consta d' àrees de **jocs infantils, arbres** i l'esmentat **porxo** amb vegetació.

A partir d'un **procés participatiu** la proposta de **"Construïm el primer parc inclusiu a Barcelona als Jardins de Massana"** ha estat elegida pels veïns i veïnes de la ciutat de Barcelona.






# ESTAT ACTUAL : PLANTA

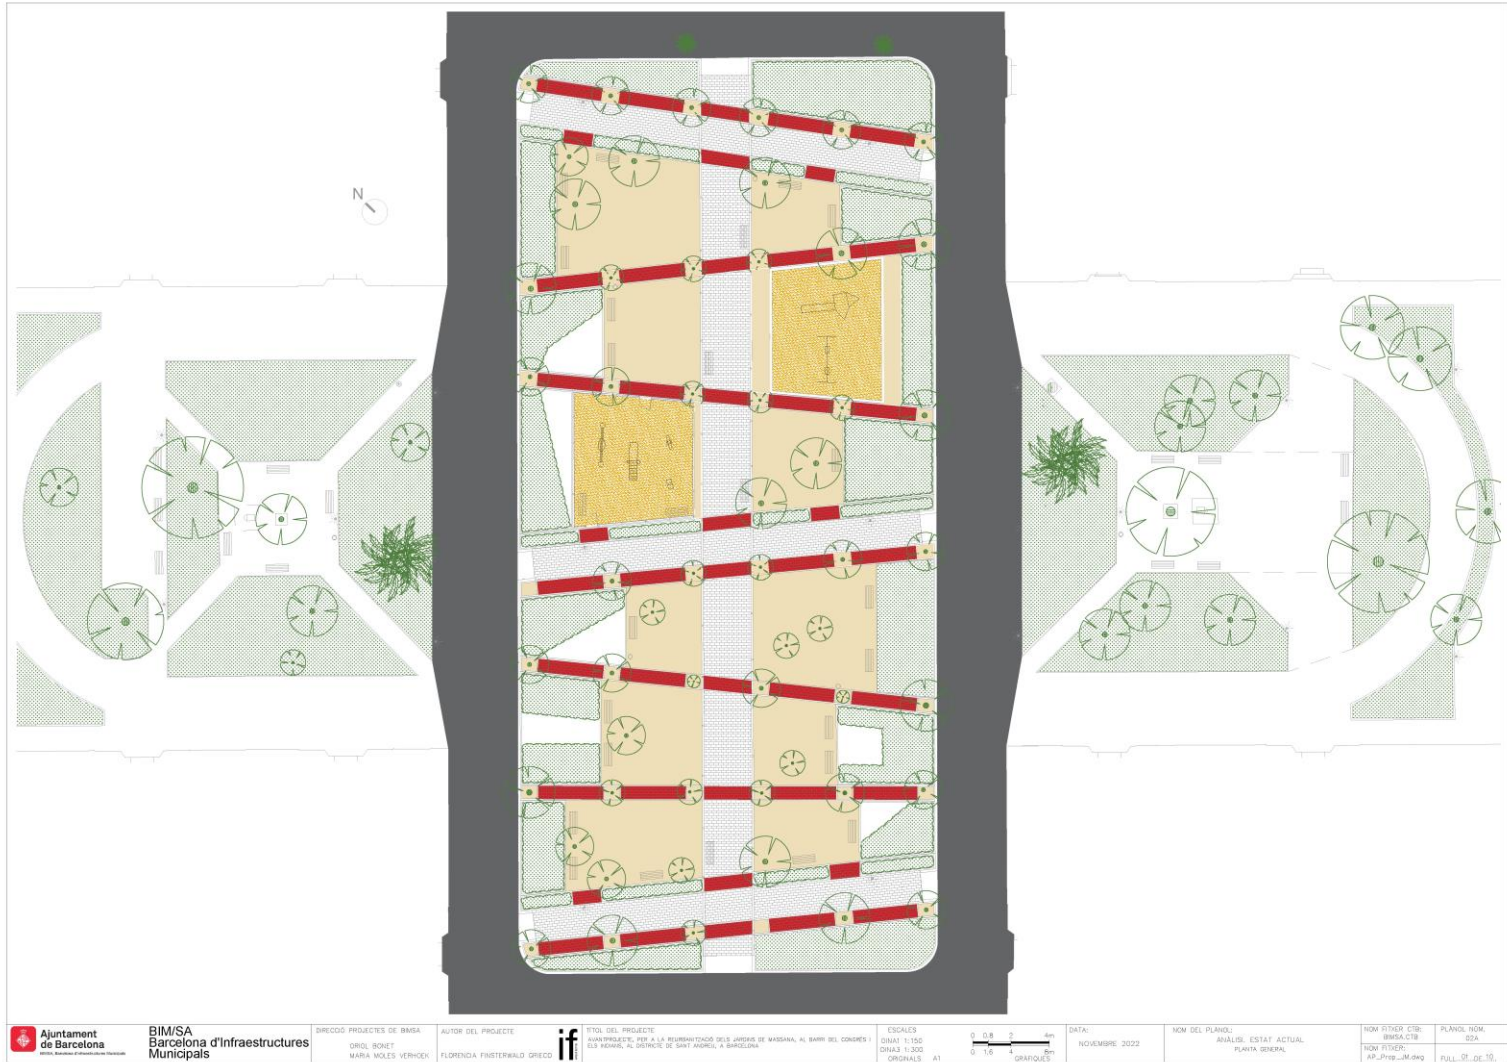

<p><b>Ajuntament de Barcelona</b>  <small>100000, Barcelona, Plaça d'Infraestructures Municipals</small></p>	<p><b>BIM/SA</b>  <b>Barcelona d'Infraestructures Municipals</b></p>	<p>DIRECCIÓ PROJECTES DE BMSA          ORIOL BONET          MÀRIA MOLES VERHÖREN</p>	<p>AUTOR DEL PROJECTE          FLORENCIA FINSTERWILLO GRECO</p>	<p><b>if</b>          TITOL DEL PROJECTE          AVANÇAMENT DE L'ESTAT ACTUAL DE LA REHABILITACIÓ DELS JARDINS DE MASSANA, AL BARRI DEL CONGRES I ELLS REVERD, AL DISTRICTE DE SANT ANTONI, A BARCELONA</p>	<p>ESCALES          ORIGEN 1:100          ORIGEN 1:1000          ORIGINALS A1</p> <p>0 0,5 1 2 4 8m          0 1,0 2 4 8m          GRÀFIQUES</p>	<p>DATA:          NOVEMBRE 2022</p>	<p>NOM DEL PLANO:          ANÀLISI, ESTAT ACTUAL          PLANTA GENERAL</p>	<p>NOM FITXER CIB:          BMSA.CIB          NOM FITXER:          AP_Proj_m.dwg</p> <p>PLANO NOM:          BSA</p> <p>PÀG. 07 DE 10</p>
--	--	--	---	--	--	---	--	--




# ESTAT ACTUAL : IMATGES

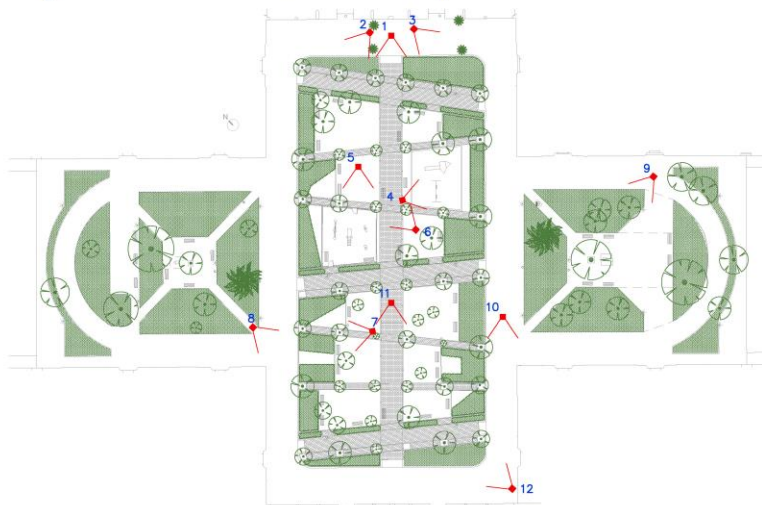



## PROPOSTA : CONCEPTE

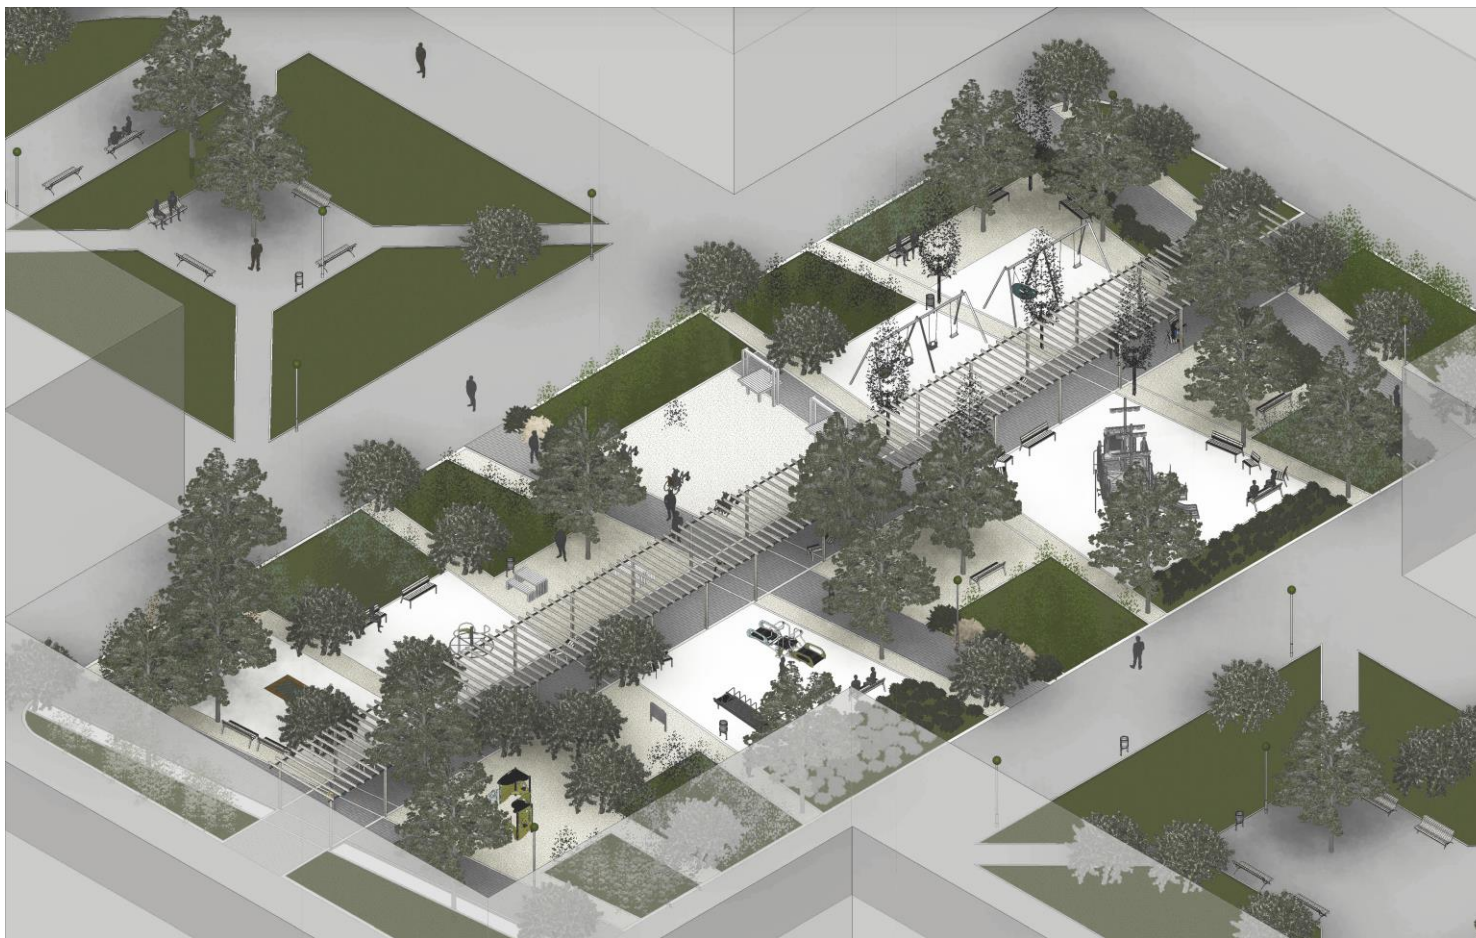

- Mantenir al màxim la **configuració existent** per tal d'aprofitar-la per zonificar
- La proposta de jocs es fa a la **zona central** = antic camp de futbol
- **Mantenir arbrat i arbustives**
- Zonificació en lo possible agrupant jocs / activitats ludiques
- Zona central, eix + pèrgola de **circulació principal**
- **Accessos** a diferents zones a través de **paviments accessibles.**
- **Jocs segons IDO**




# PROPOSTA : PLANTA









# PROPOSTA : SECCIONS + PERGOLA

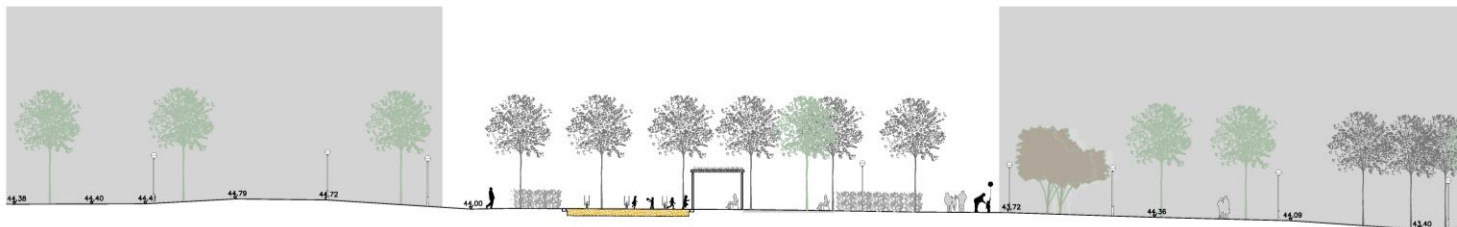

SECCIÓ A-A  
Esc: 1/150

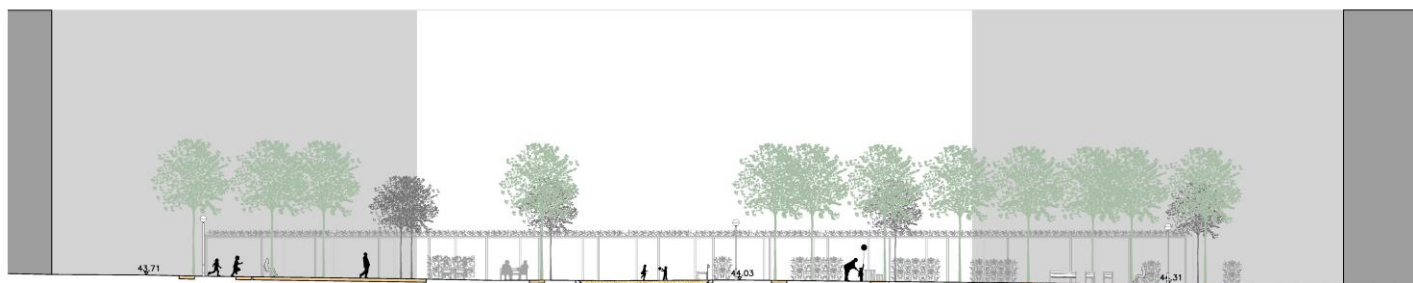


SECCIÓ B-B  
Esc: 1/125

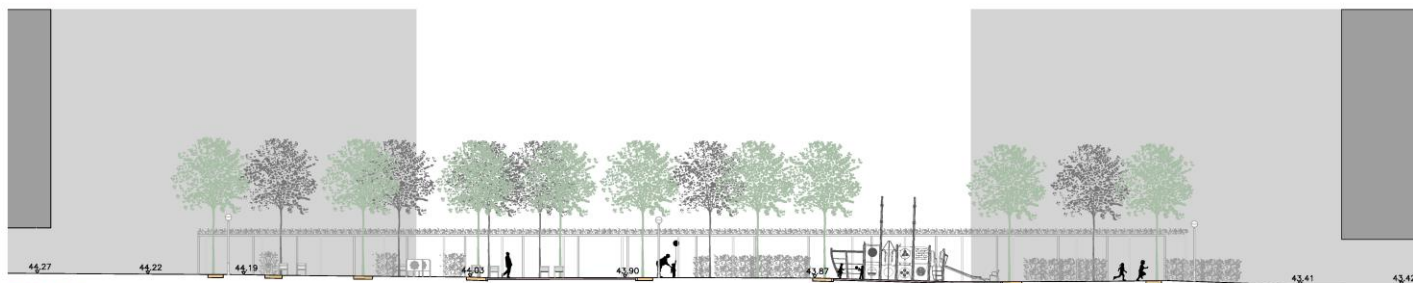

SECCIÓ C-C



# PROPOSTA : ESTAT ACTUAL Vs PROPOSTA

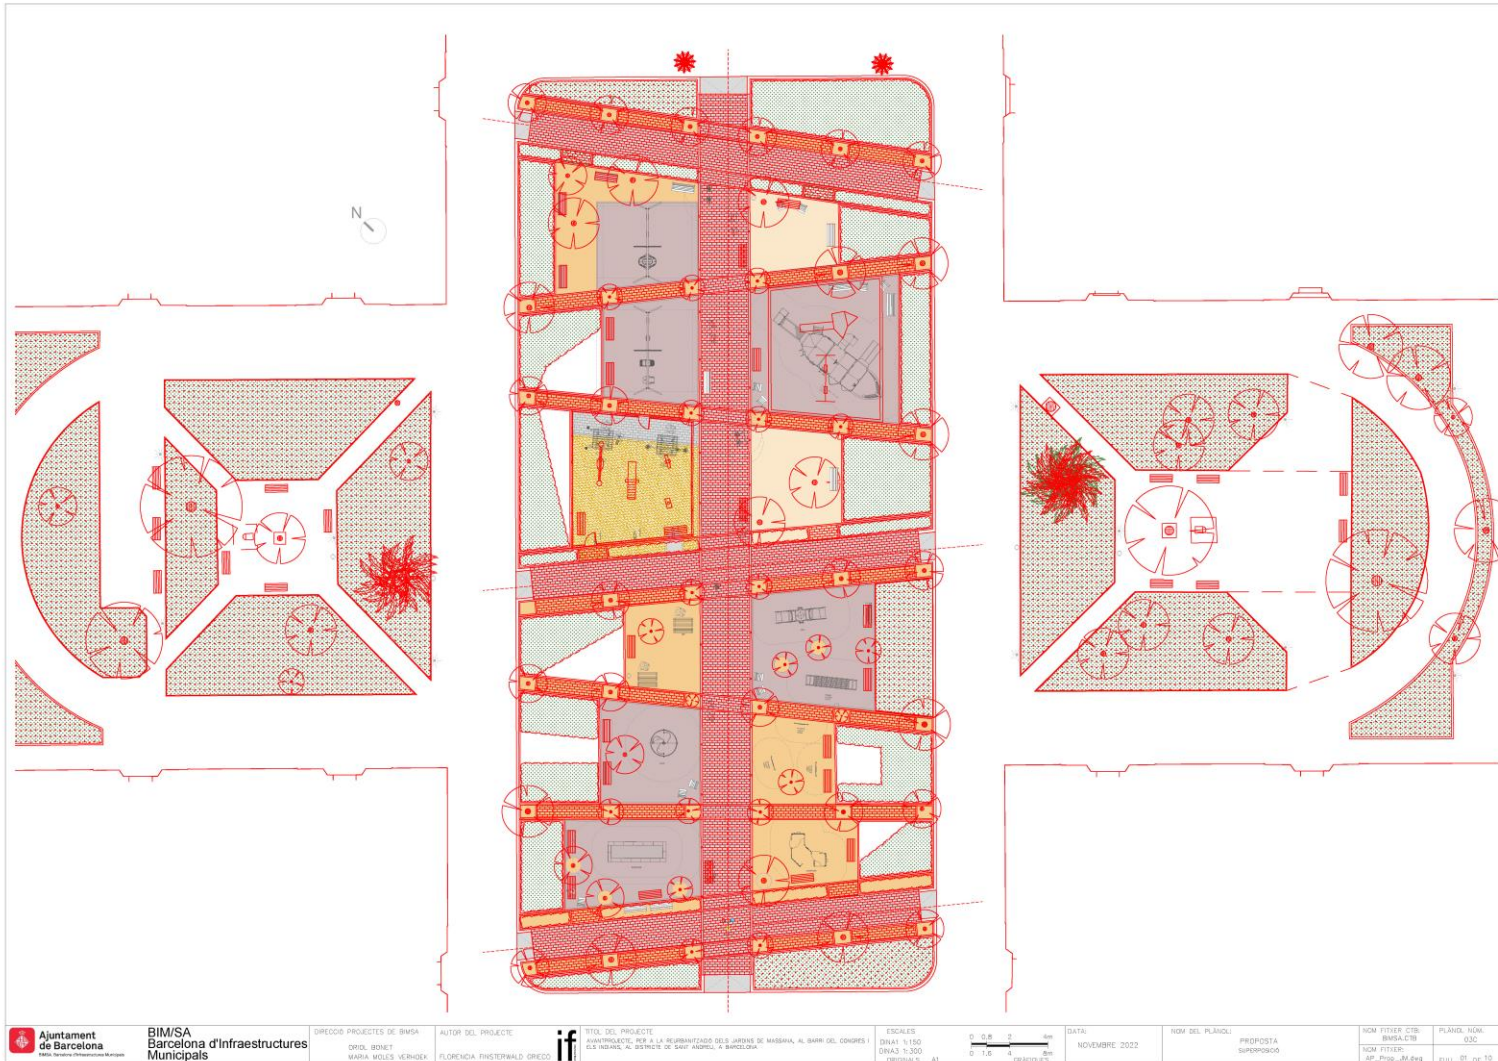



## PROPOSTA : JOCS



### Zona Jocs:

- 1 **GRONXAR-SE:** Gronxadors amb diferents cadires
- 2 **LLISCAR:** Roller table plana + Tobogan rodets amb pendent (Multijoc Vaixell)+Tobogan (Multijoc vaixell)+Tub bombers
- 3 **SENTIR VERTIGEN:** Carrousel inclusiu
- 4 **SALTAR:** Cama elastica accessible
- 5 **EXPRESAR-SE:** Jocs interactius (musica, so, panells...) + Interpretar rols (Casetes, tenda,...)
- 6 **EXPERIMENTAR:** Jocs amb sorra: Excavadora, taula, etc...
- 7 **TROBAR-SE/ RELAXAR-SE:** Taula picnic accessible, racons naturals, bancs
- 8 **ENFILAR-SE:** Tobogans / Topografia amb cautxú/Tub bombers
- 9 **BALANCEJAR-SE:** Balanç accessible






# PROPOSTA : JOCS

## ELEMENT URBANS / JOCS INFANTILS

### 1 GRONXAR-SE GRONXADORS DIFERENTS SEIENTS



### 6 EXPERIMENTAR TAULES SORRALL EXCAVADORA ACCSSESIBLE

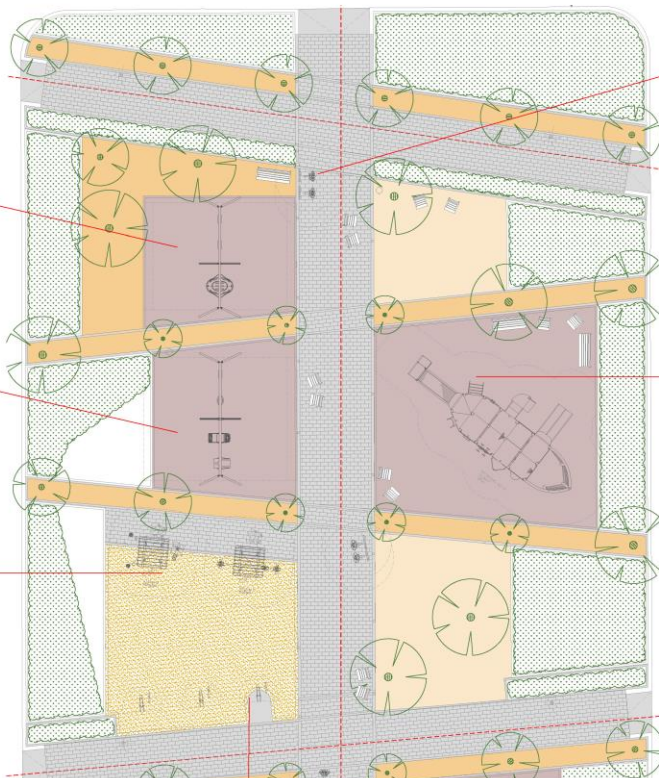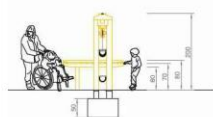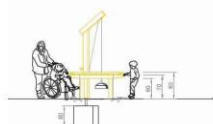

### 4 EXPRESAR-SE: FLORS MUSICALS AL LLARG DEL RECORREGUT



### MULTIJOCC : JOC INTERACTIU (PANELS) + INTERPRETAR ROLS+ ENFILAR-SE + LLISCAR





# PROPOSTA : JOCS

## ELEMENT URBANS / JOCS INFANTILS

7 TROBAR-SE / RELAXAR-SE  
TAULA PIC NIC ACCESSIBLE



BALANCEJAR-SE



2 LLISCAR  
MOMENTUM CORRIDOR




4 EXPRESAR-SE:  
PANELS LUDICS + CASETES



3 SENTIR VERTIGEN: CARROUSEL



4 SALTAR  
CAMA ELÀSTICA

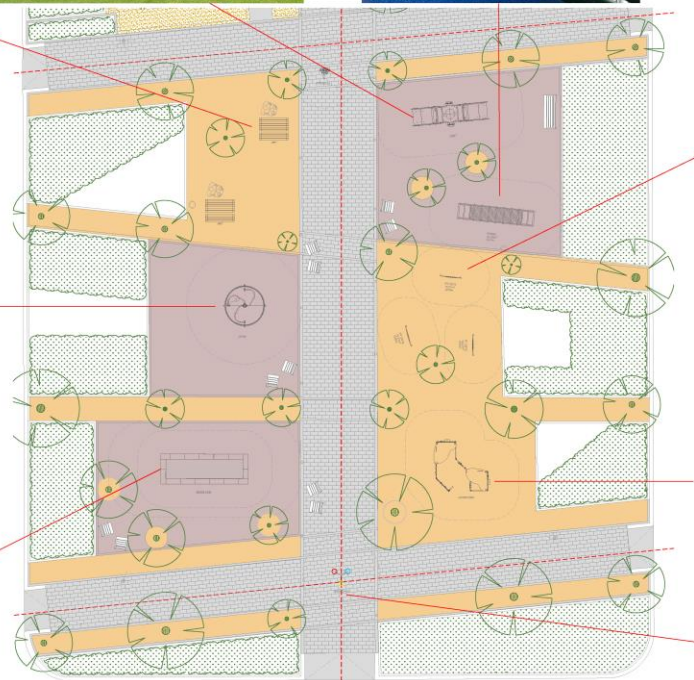

4 EXPRESAR-SE: FLORS MUSICALS





PLAÇA JARDINS MASSANA. TARDOR 2022

## PROPOSTA : IMATGE VIRTUAL / accés Cardenal Tedeschini





PLAÇA JARDINS MASSANA. TARDOR 2022

## PROPOSTA : IMATGE VIRTUAL / Sorra + vaixell





PLAÇA JARDINS MASSANA. TARDOR 2022

# PROPOSTA : IMATGE VIRTUAL / accés Felip II





# Gràcies per la vostra col·laboració!

Florencia Finsterwald Grieco  
arquitecta

**if**  
ARQUITECTOS



**Ajuntament  
de Barcelona**