

Procés Participatiu MPGM Prim

B
BC
BN

Procés participatiu MPGM Prim

Esquema de participació

Inici del procés:

a) constitució de la comissió de seguiment. Presentació procés, proposta modificació i primeres consideracions **16 maig**

b) Obertura espai de seguiment del procés al lloc web d'Ecologia Urbana

Retorn i devolució previ a l'A.Inicial.:

a) enviament de l'informe de resultats i de retorn als membres de la Comissió de Seguiment.

b) difusió dels resultats al lloc web municipal:
<http://ajuntament.barcelona.cat/ecologiaurbana/ca/amb-qui-ho-fem/participacio-ciudadana/sector-prim>

c) Sessió de retorn amb tots els participants i oberta al veïnat. **8 octubre.**



Recollida propostes:

a) Consells de barri: **22 maig (La Verneda i La Pau) i 24 maig (Sant Martí).**

b) Espais al carrer/punts d'informació mòbils: **2h diàries / 5 dies entre el 28 maig i el 7 juny.**

c) Taller deliberatiu: **14 juny.**

Procés participatiu MPGM Prim


Entitats i organitzacions membres Comissió de Seguiment

Comissió de Seguiment:

AVV Sant Martí de Provençals
Coordinadora d'Entitats Vern
AVV Verneda Alta
AVV Trajana
AVV de la Palmera Centre
Representant COBEGA
Casal de barri Verneda.

Procés participatiu MPGM Prim

Dinàmiques participatives realitzades

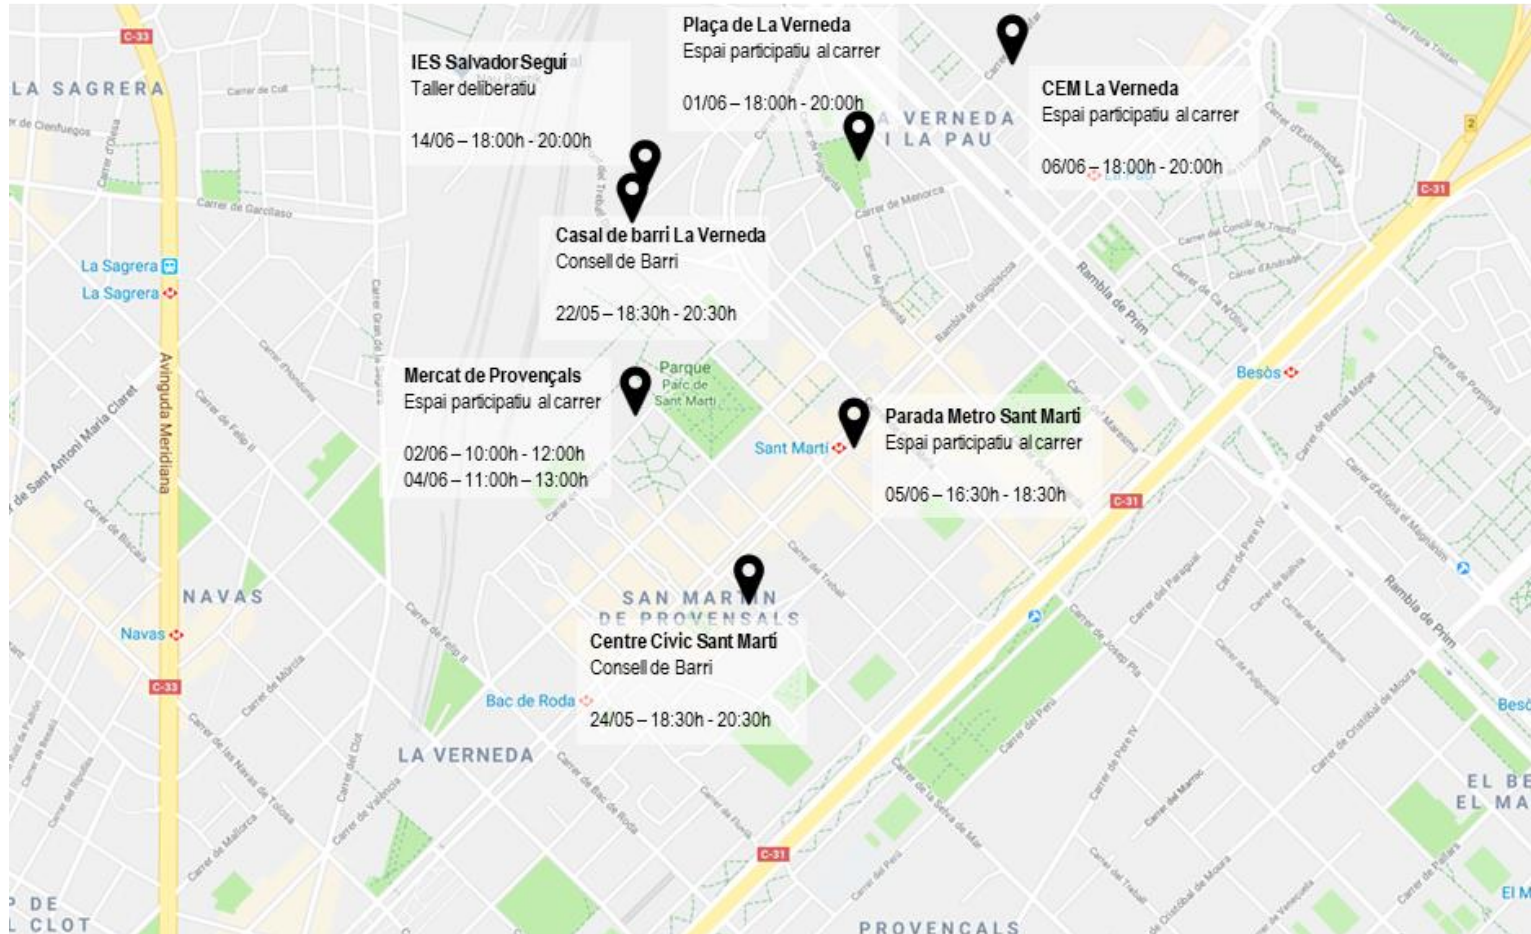

Procés participatiu MPGM Prim

Recollida de propostes

1. CONSELLS DE BARRI: Sessió informativa que ha servit com a un primer espai de recollida de necessitats i sensacions. Consells de Barri ja realitzats:

- **22 de maig** de 2018 de 18.30h a 20:30h. **Casal de barri La Verneda** (carrer Santander, 6). **[70 assistents aprox.]**
- **24 de maig** de 2018 de 18.30h a 20:30h. Sala d'actes del **Centre Cívic Sant Martí** (carrer Selva de Mar, 215). **[50 assistents aprox.]**




Procés participatiu MPGM Prim

Recollida de propostes

2. ESPAIS PARTICIPATIUS AL CARRER: Recollida de necessitats / propostes a diferents punts estratègics: escoles, mercat, parcs i places, etc.

- **1 de juny** de 2018 de 18:00h a 20:00h. **Plaça de la Verneda** (carrer Maresme, 281). [25 aprox.]
- **2 de juny** de 2018, de 10:00h a 12:00h. **Mercat de Provençals** (carrer Menorca, 19). [45 aprox.]
- **4 de juny** de 2018, de 11:00h a 13:00h. **Mercat de Provençals** (carrer Menorca, 19). [30 aprox.]
- **5 de juny** de 2018, de 16:30h a 18:30h. **Parada de Metro Sant Martí**, L2 (Rambla de Guipúscoa). [25 aprox.]
- **6 de juny** de 2018, de 18:00h a 20:00h. **CEM La Verneda** (carrer de Binèfar, 10). [35 aprox.]

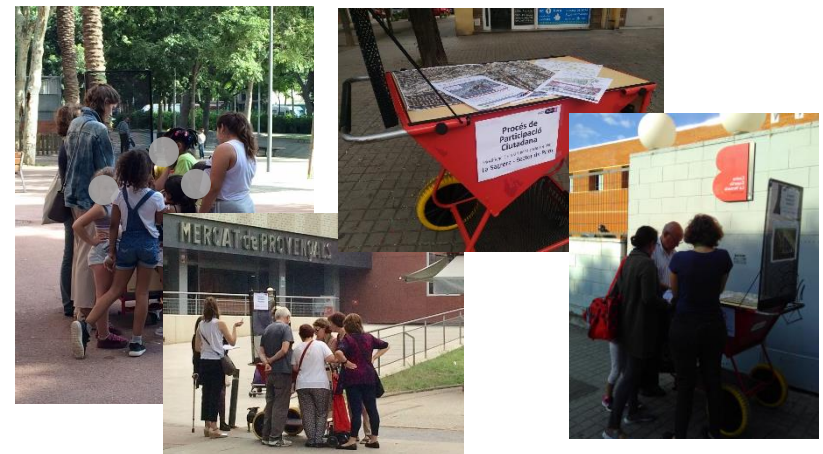

Procés participatiu MPGM Prim Recollida de propostes

3. TALLER DELIBERATIU: taller de debat de desenvolupament de propostes a nivell més concret. Participants: membres de la Comissió de Seguiment ampliada amb altres implicats clau

- **14 de juny** de 2018 de 18.00h a 20:00h. Institut Salvador Seguí (carrer Santander, 7-9). **[8 assistents]**



Procés participatiu MPGM Prim

Aportacions realitzades per la ciutadania

Agrupació per temes de les propostes ciutadanes

1. **Espai públic i espais lliures** (6 qüestions)
2. **Mobilitat** (11 qüestions)
3. **Equipaments** (22 qüestions)
4. **Edificabilitat: ordenació, usos, habitatge públic, volumetries, etc.**
(16 qüestions)
5. **Altres** (11 qüestions)


Procés participatiu MPGM Prim

Aportacions realitzades per la ciutadania


Per consultar el detall de les aportacions realitzades:

<http://ajuntament.barcelona.cat/ecologiaurbana/ca/amb-qui-ho-fem/participacio-ciutadana/sector-prim>


ESTAT ACTUAL

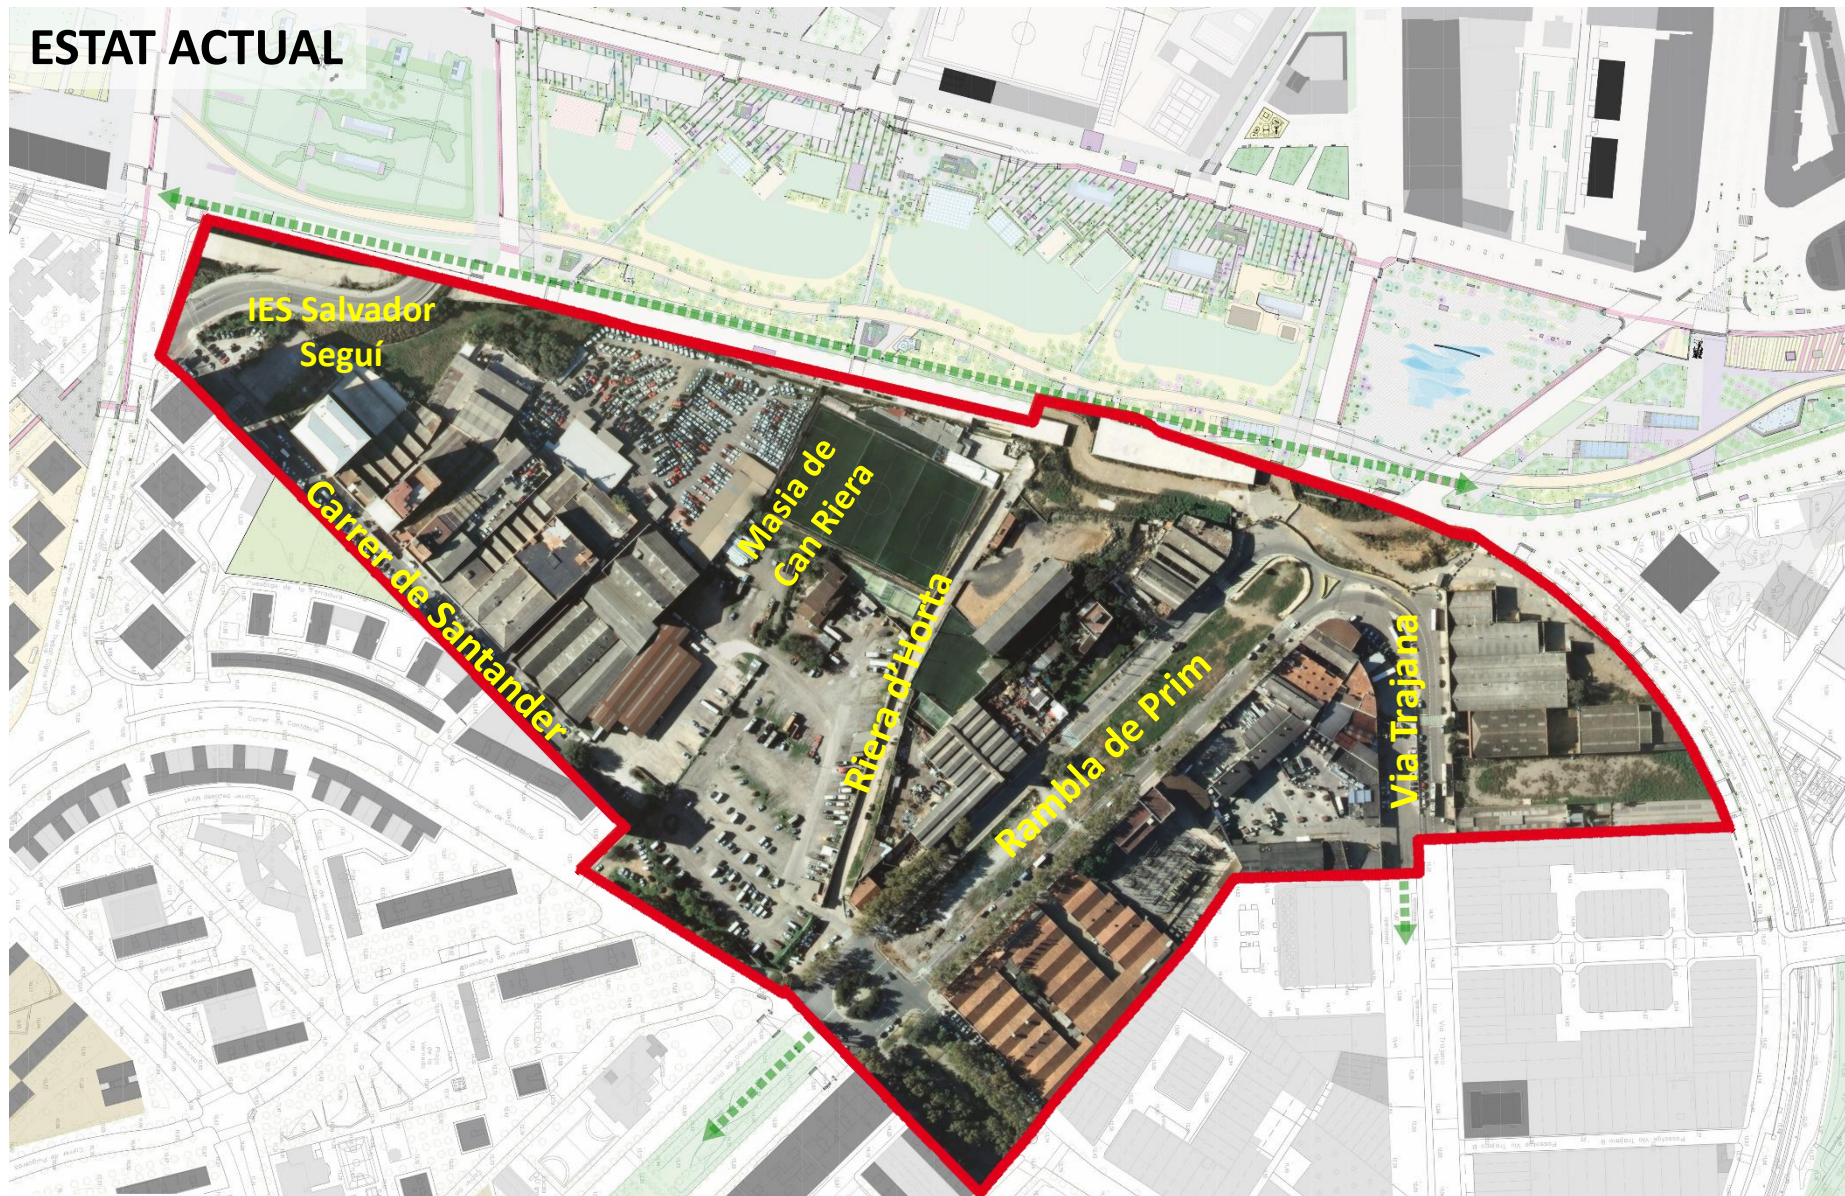


ESTAT ACTUAL

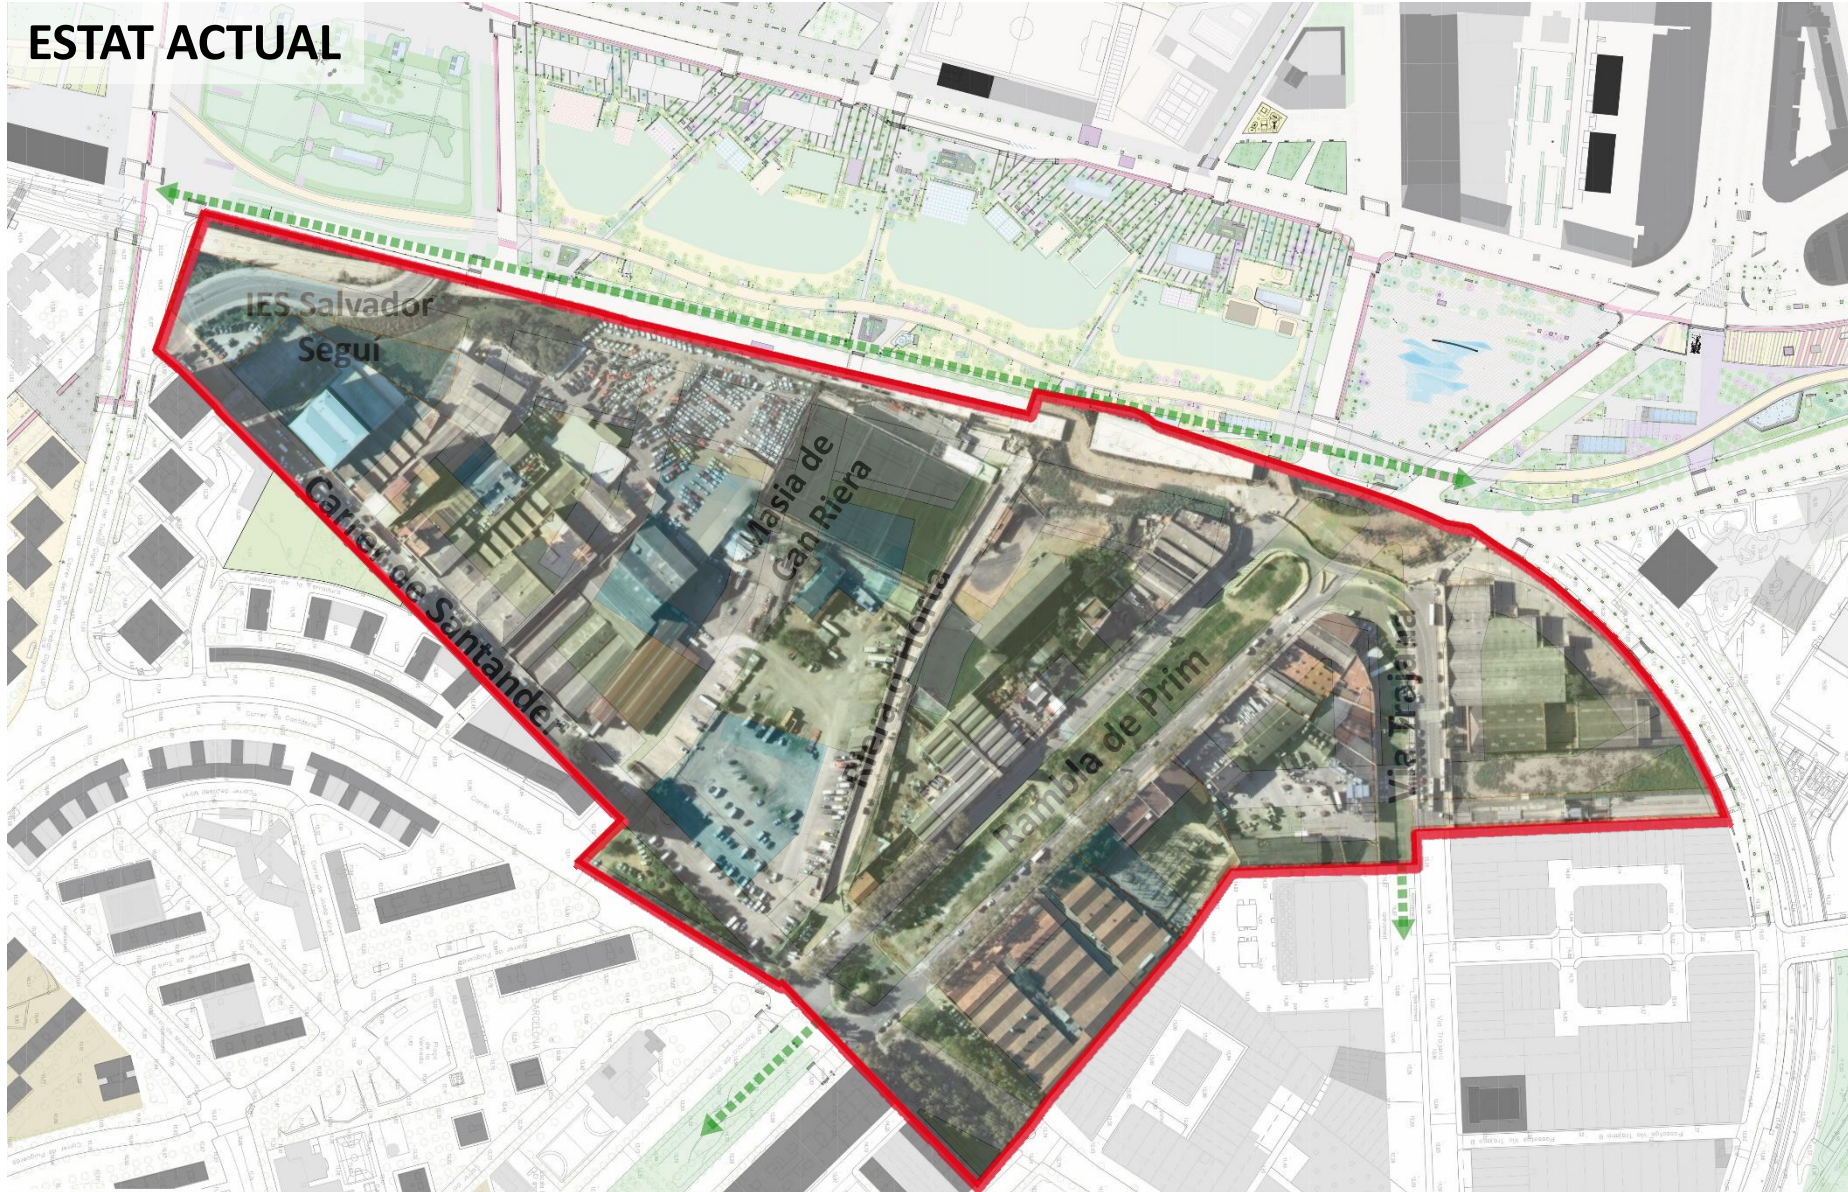


ESTAT ACTUAL

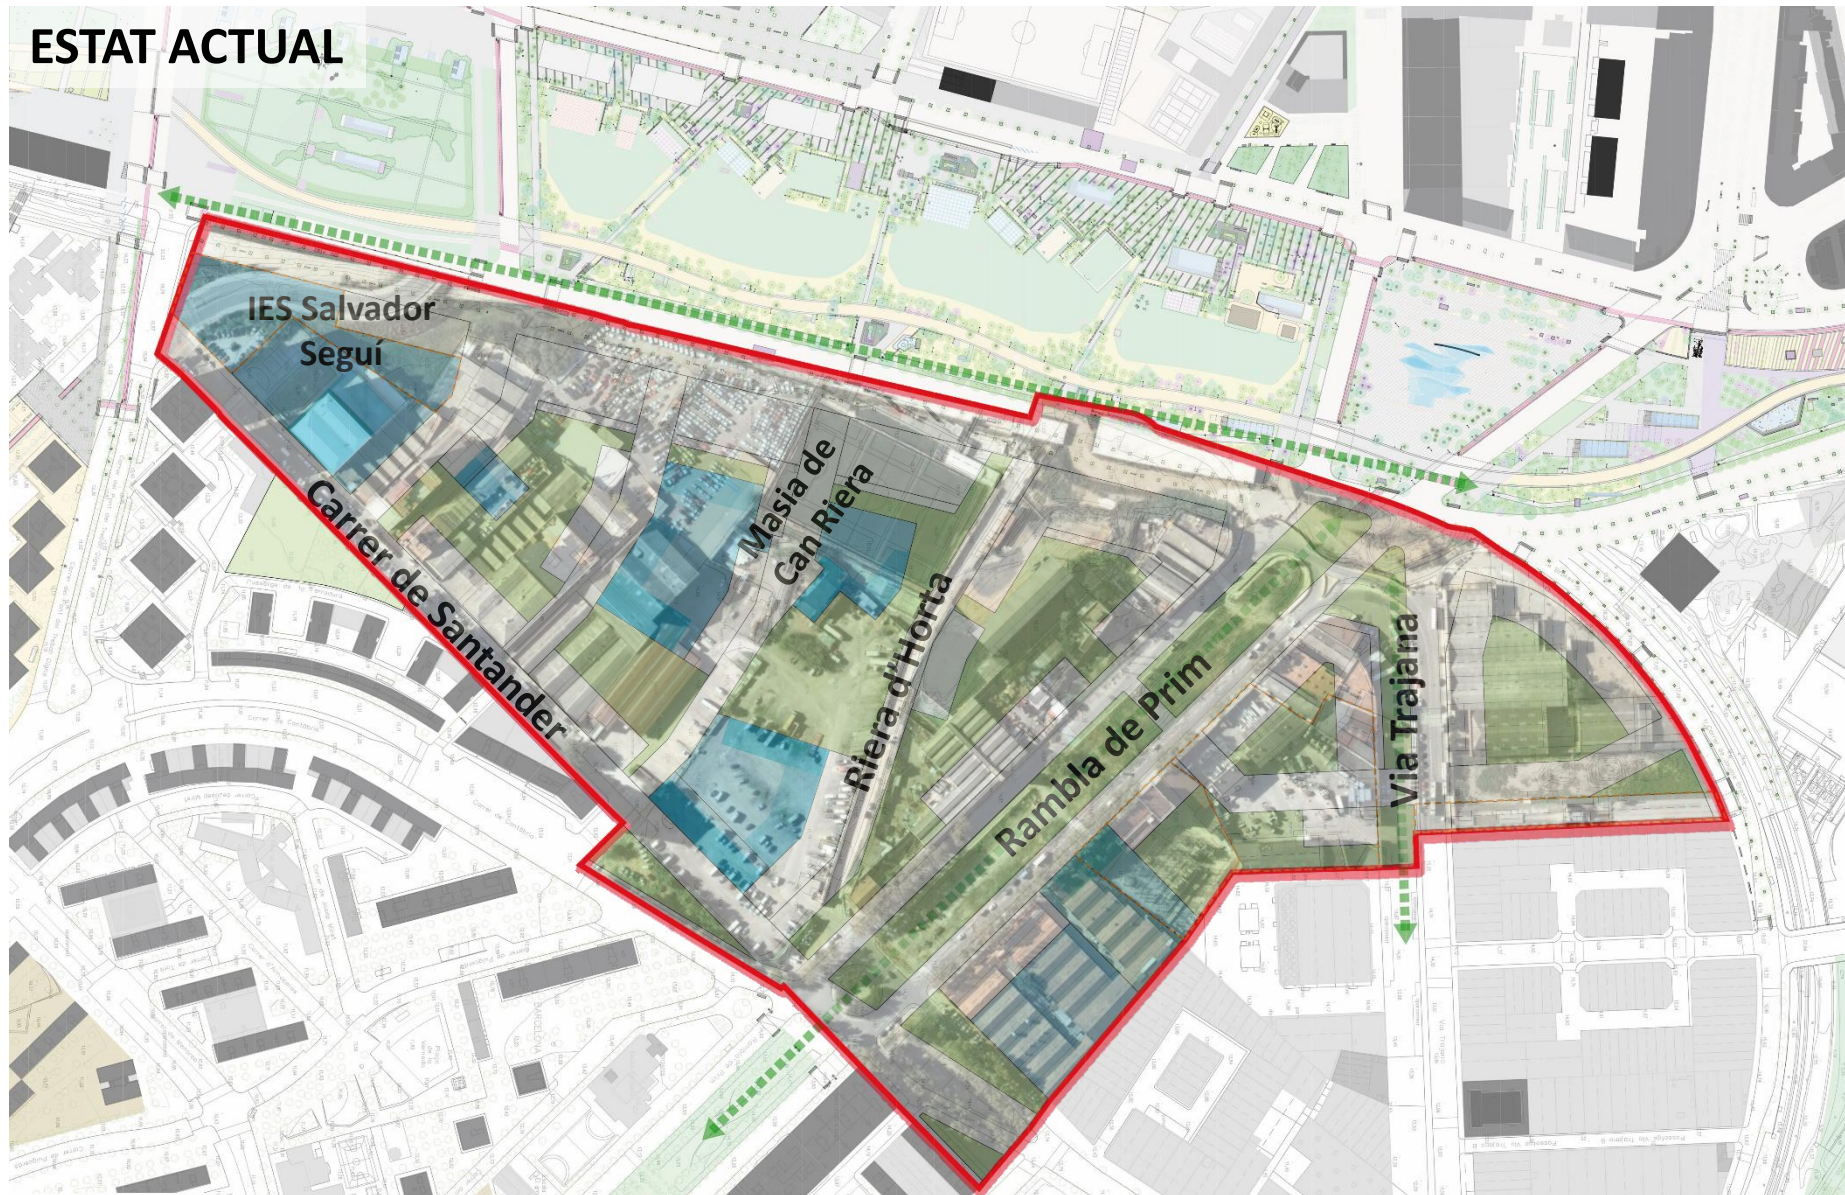


ESPAI PÚBLIC i EQUIPAMENTS

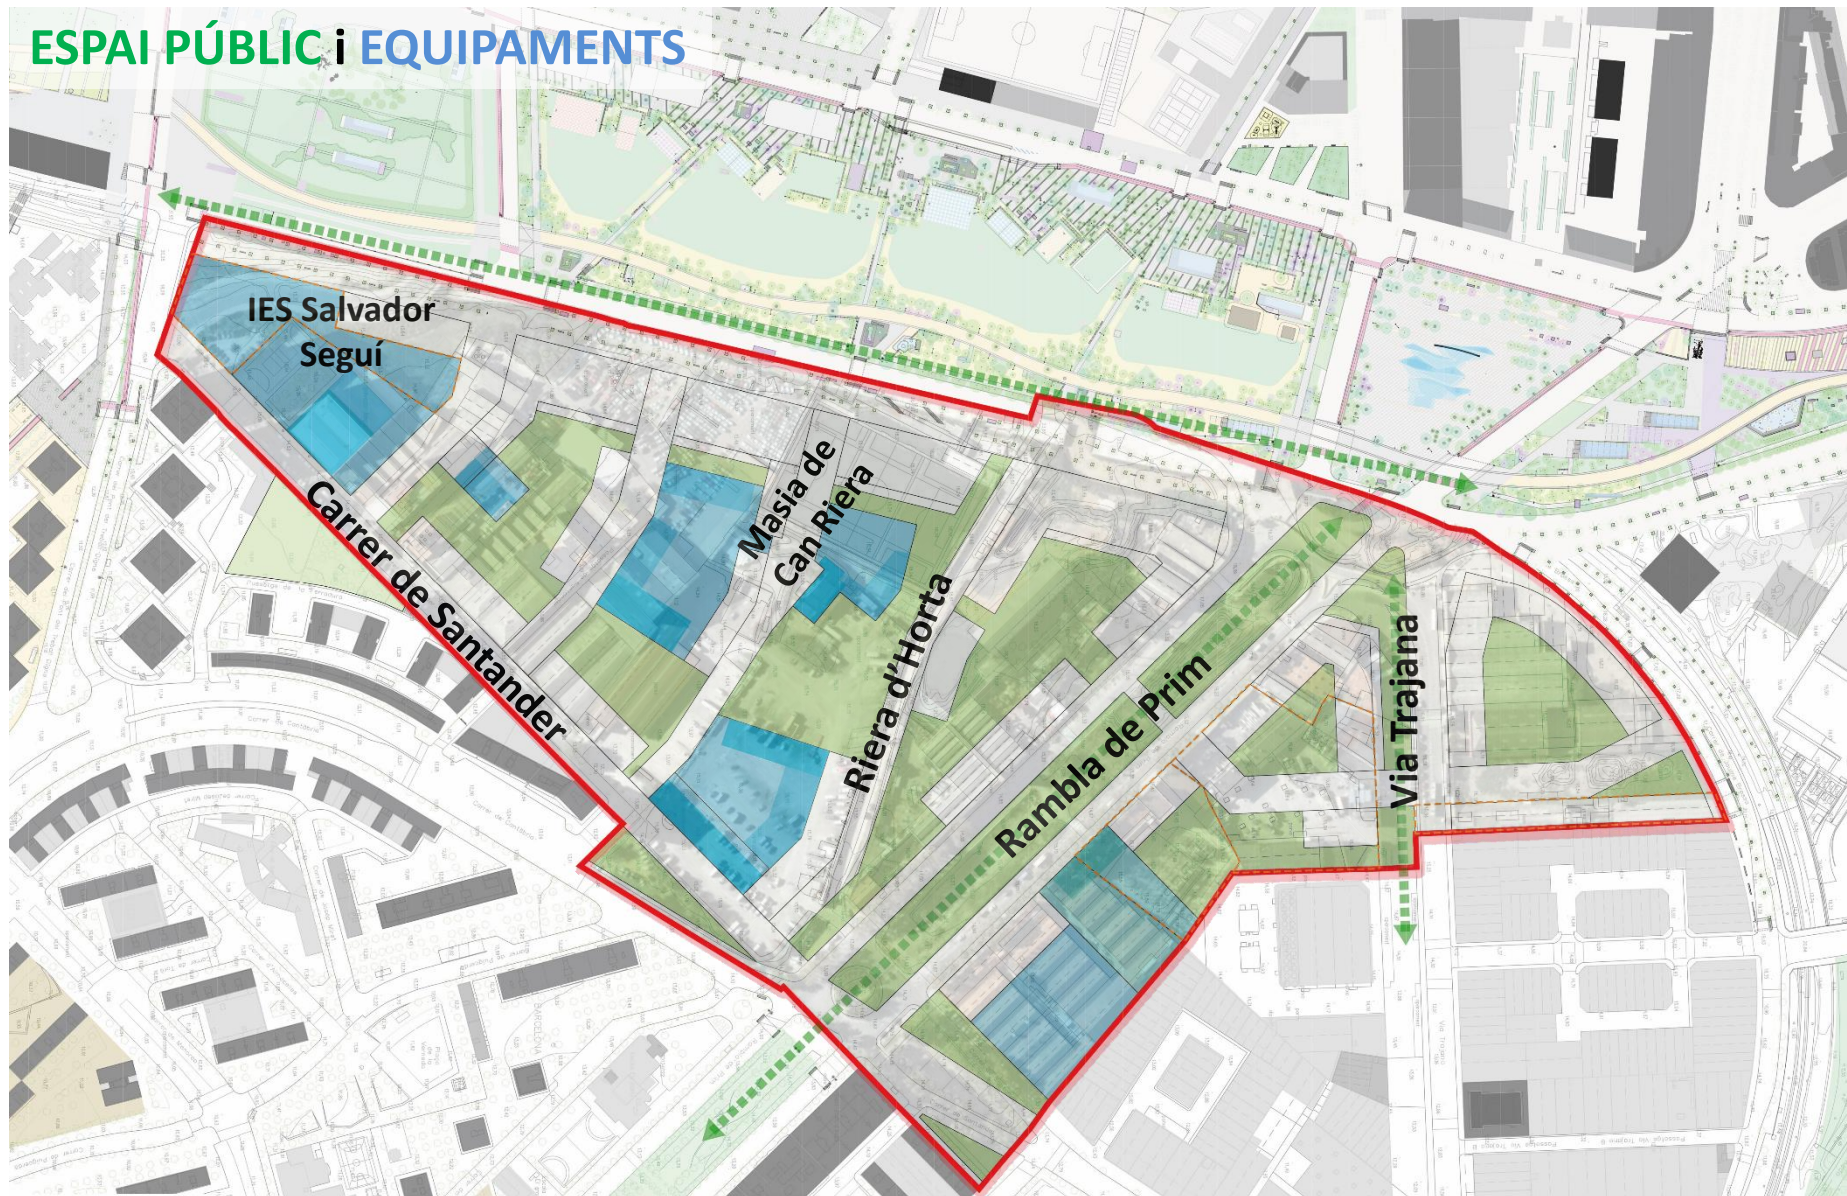

ESPAI PÚBLIC i EQUIPAMENTS

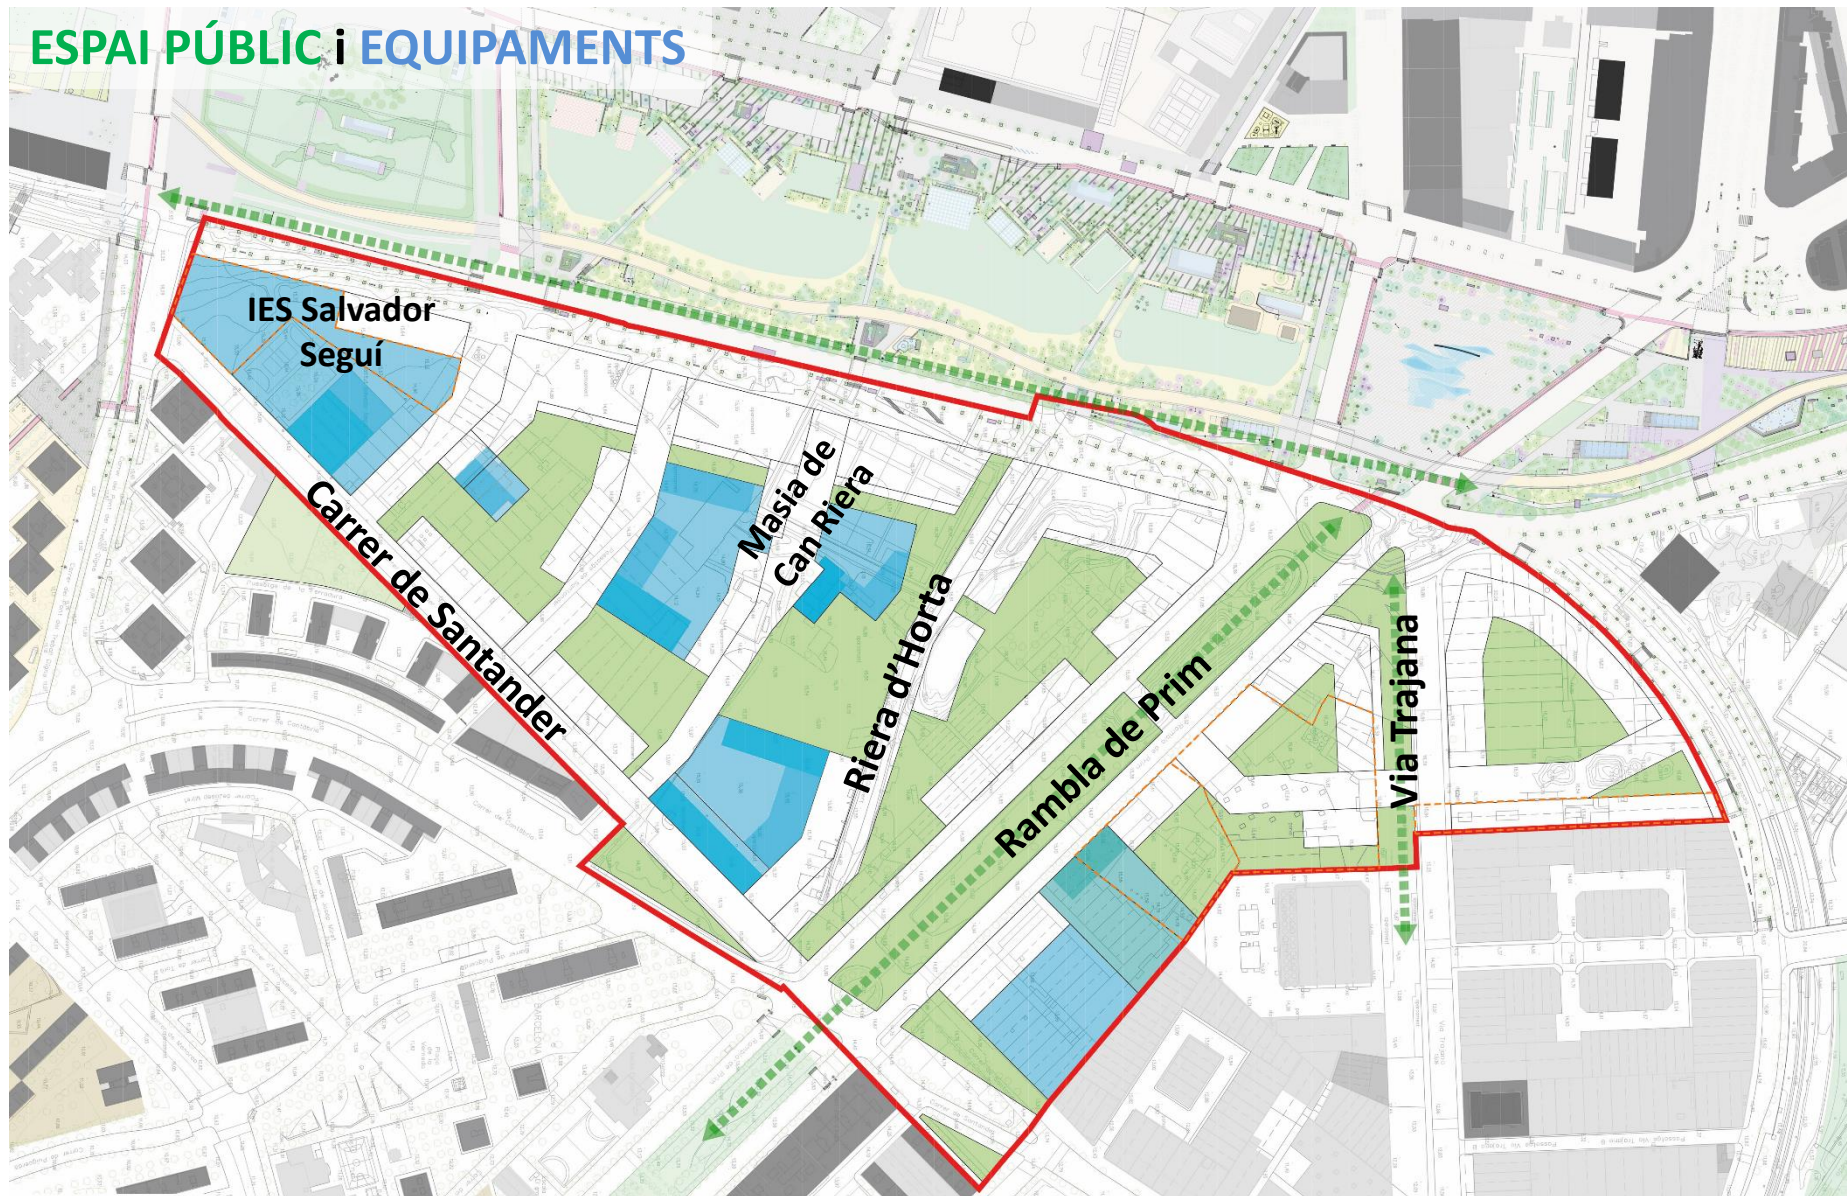


ESPAI PÚBLIC i EQUIPAMENTS

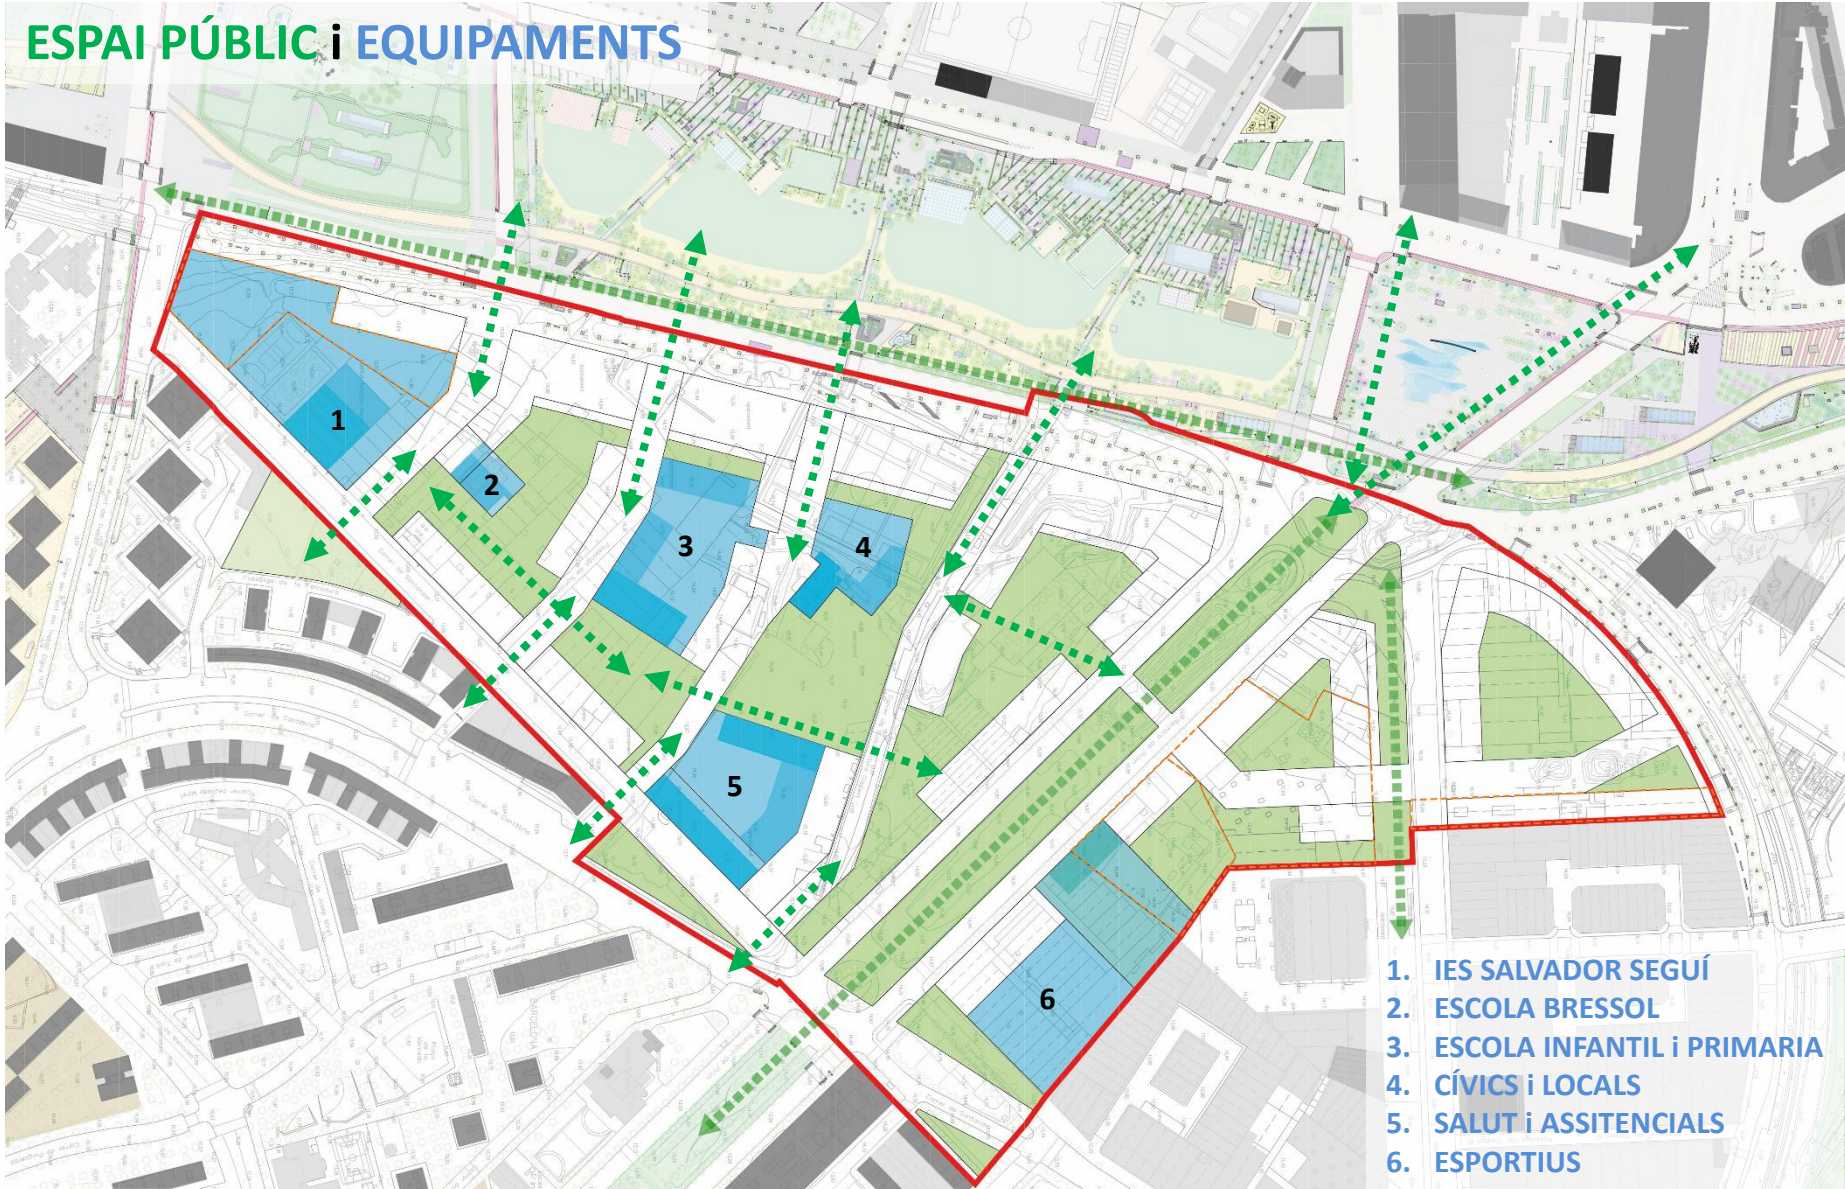


- 1. IES SALVADOR SEGUÍ
- 2. ESCOLA BRESSOL
- 3. ESCOLA INFANTIL i PRIMARIA
- 4. CÍVICS i LOCALS
- 5. SALUT i ASSISTENCIALS
- 6. ESPORTIUS


EDIFICACIONS: ALÇADA

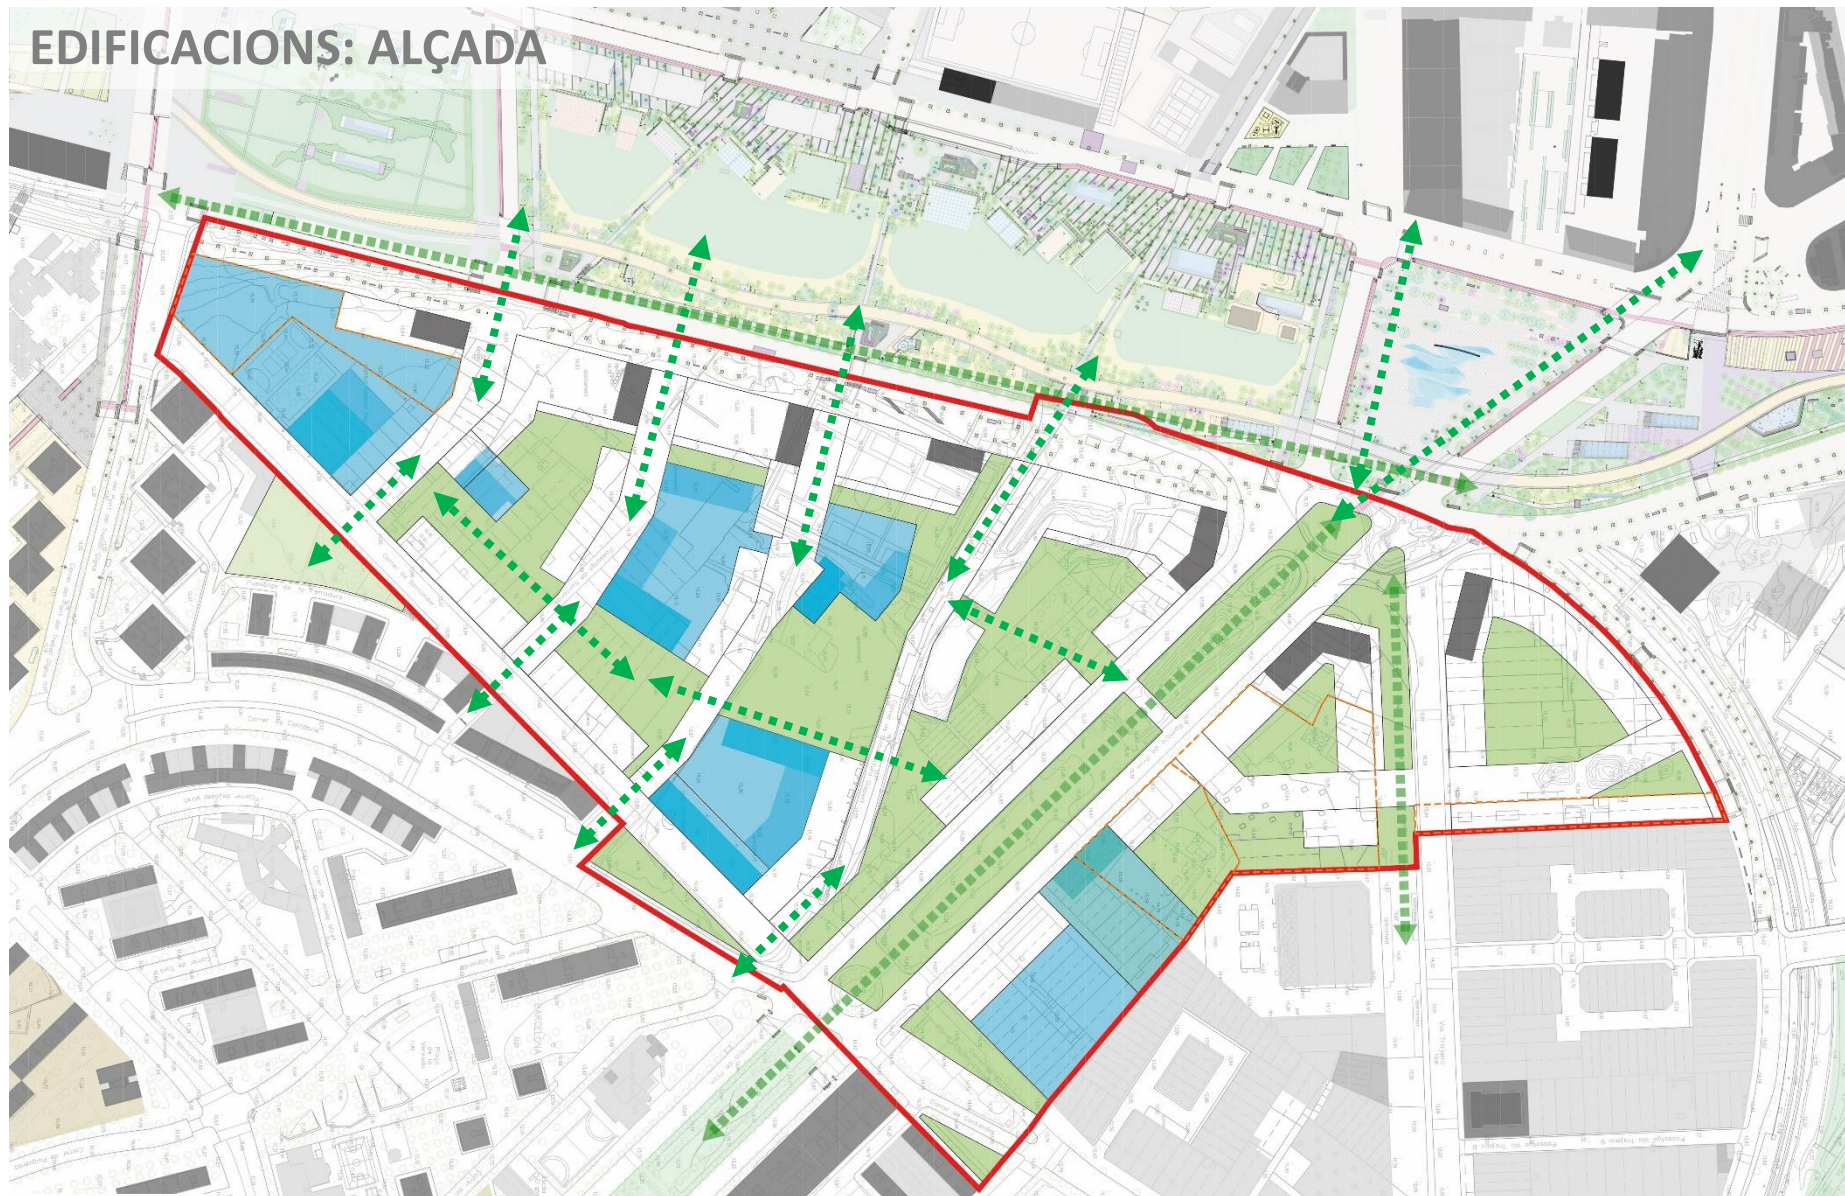


EDIFICACIONS: ALÇADA + ALINEACIÓ

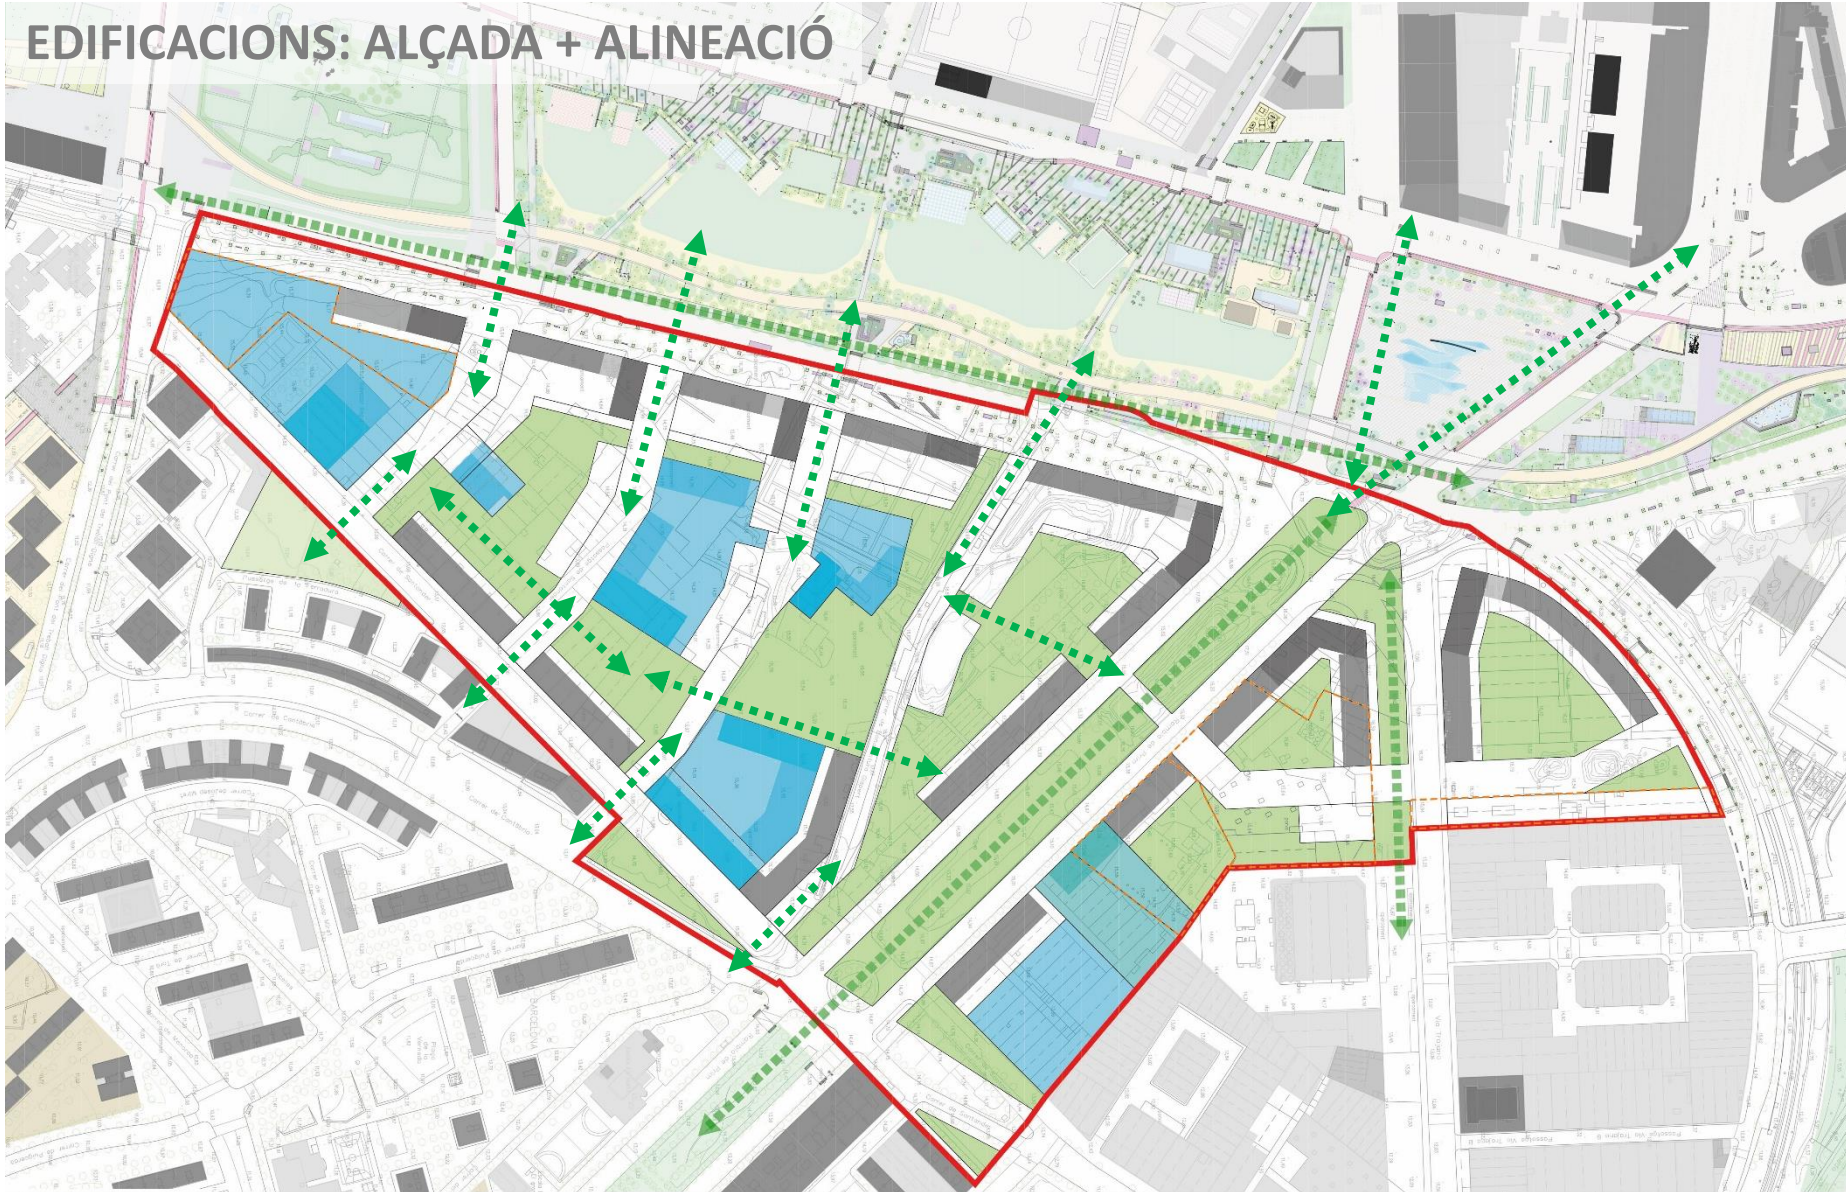

EDIFICACIONS: ALÇADA + ALINEACIÓ + INTERIOR

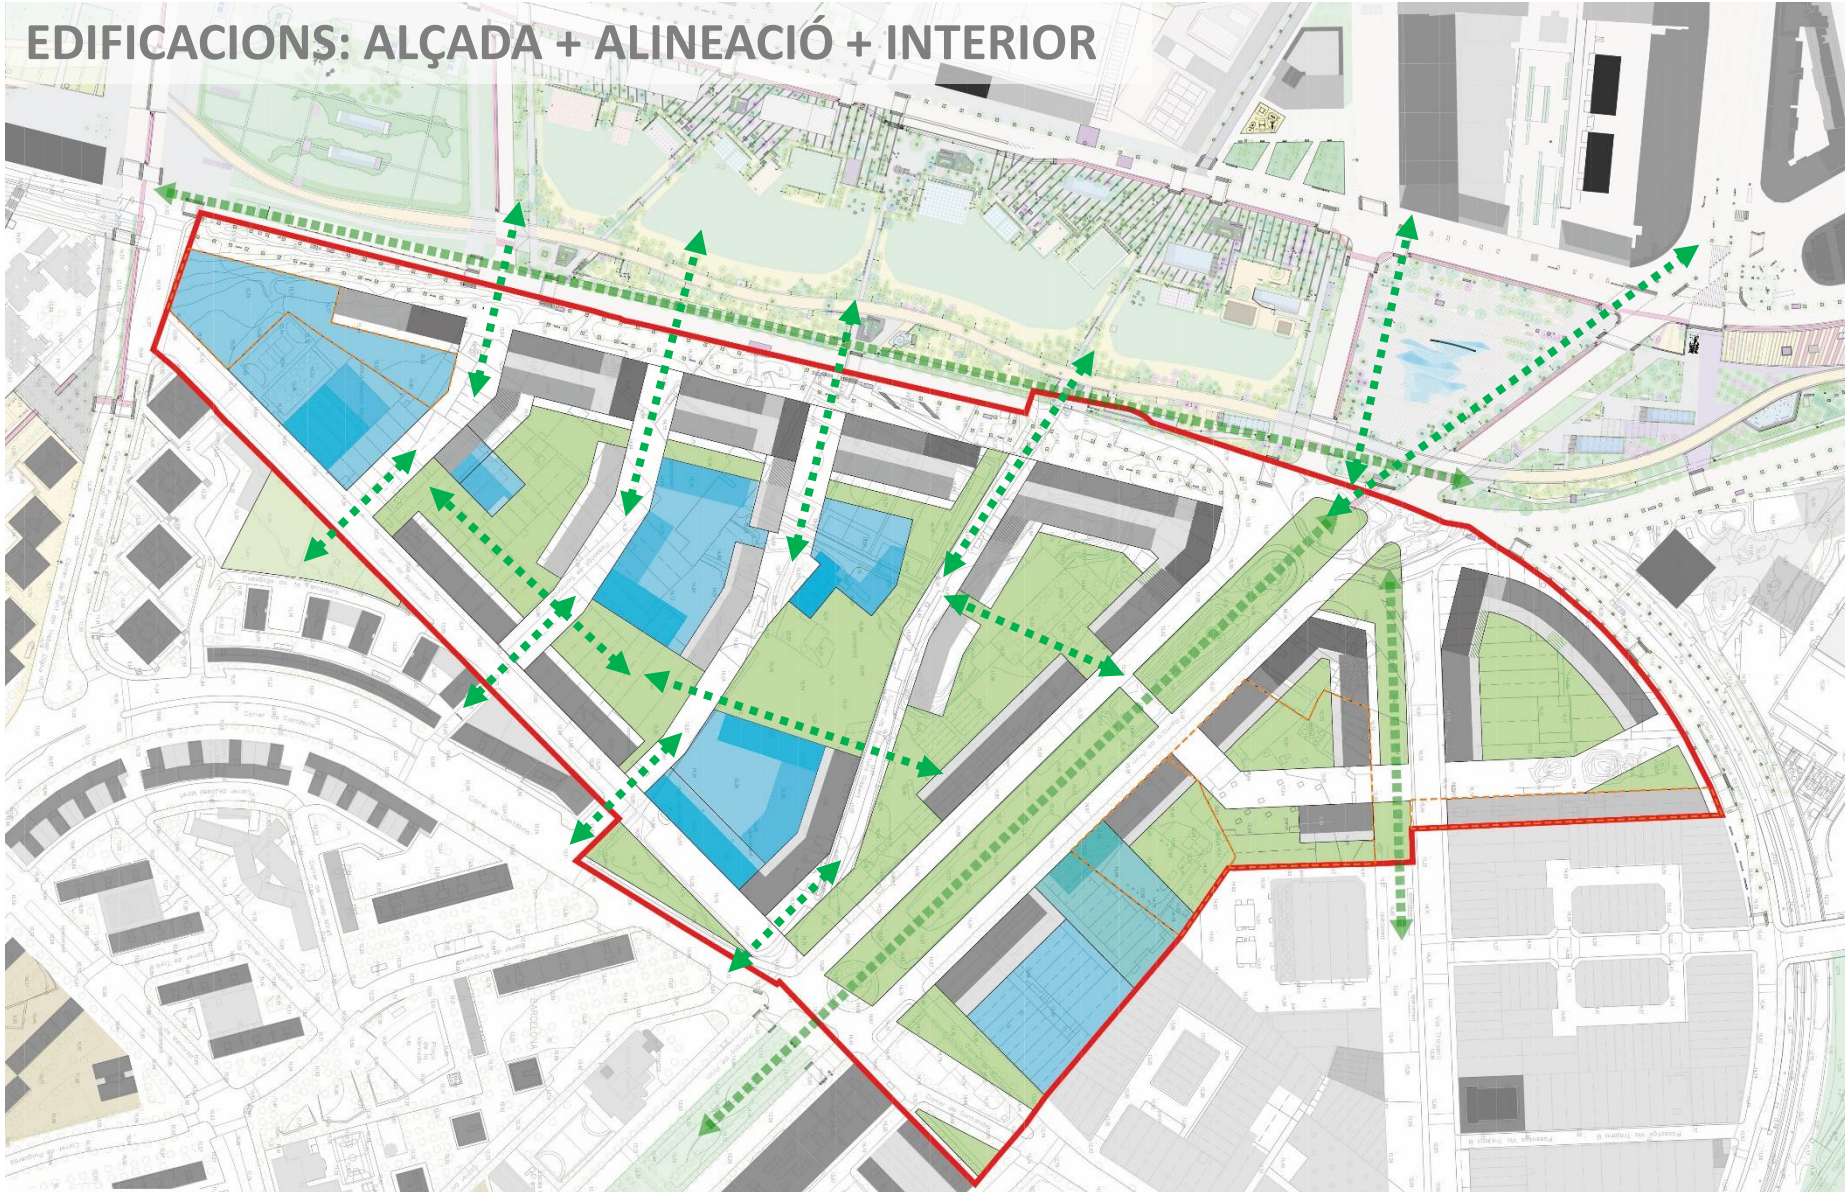


CENTRE DEL BARRI

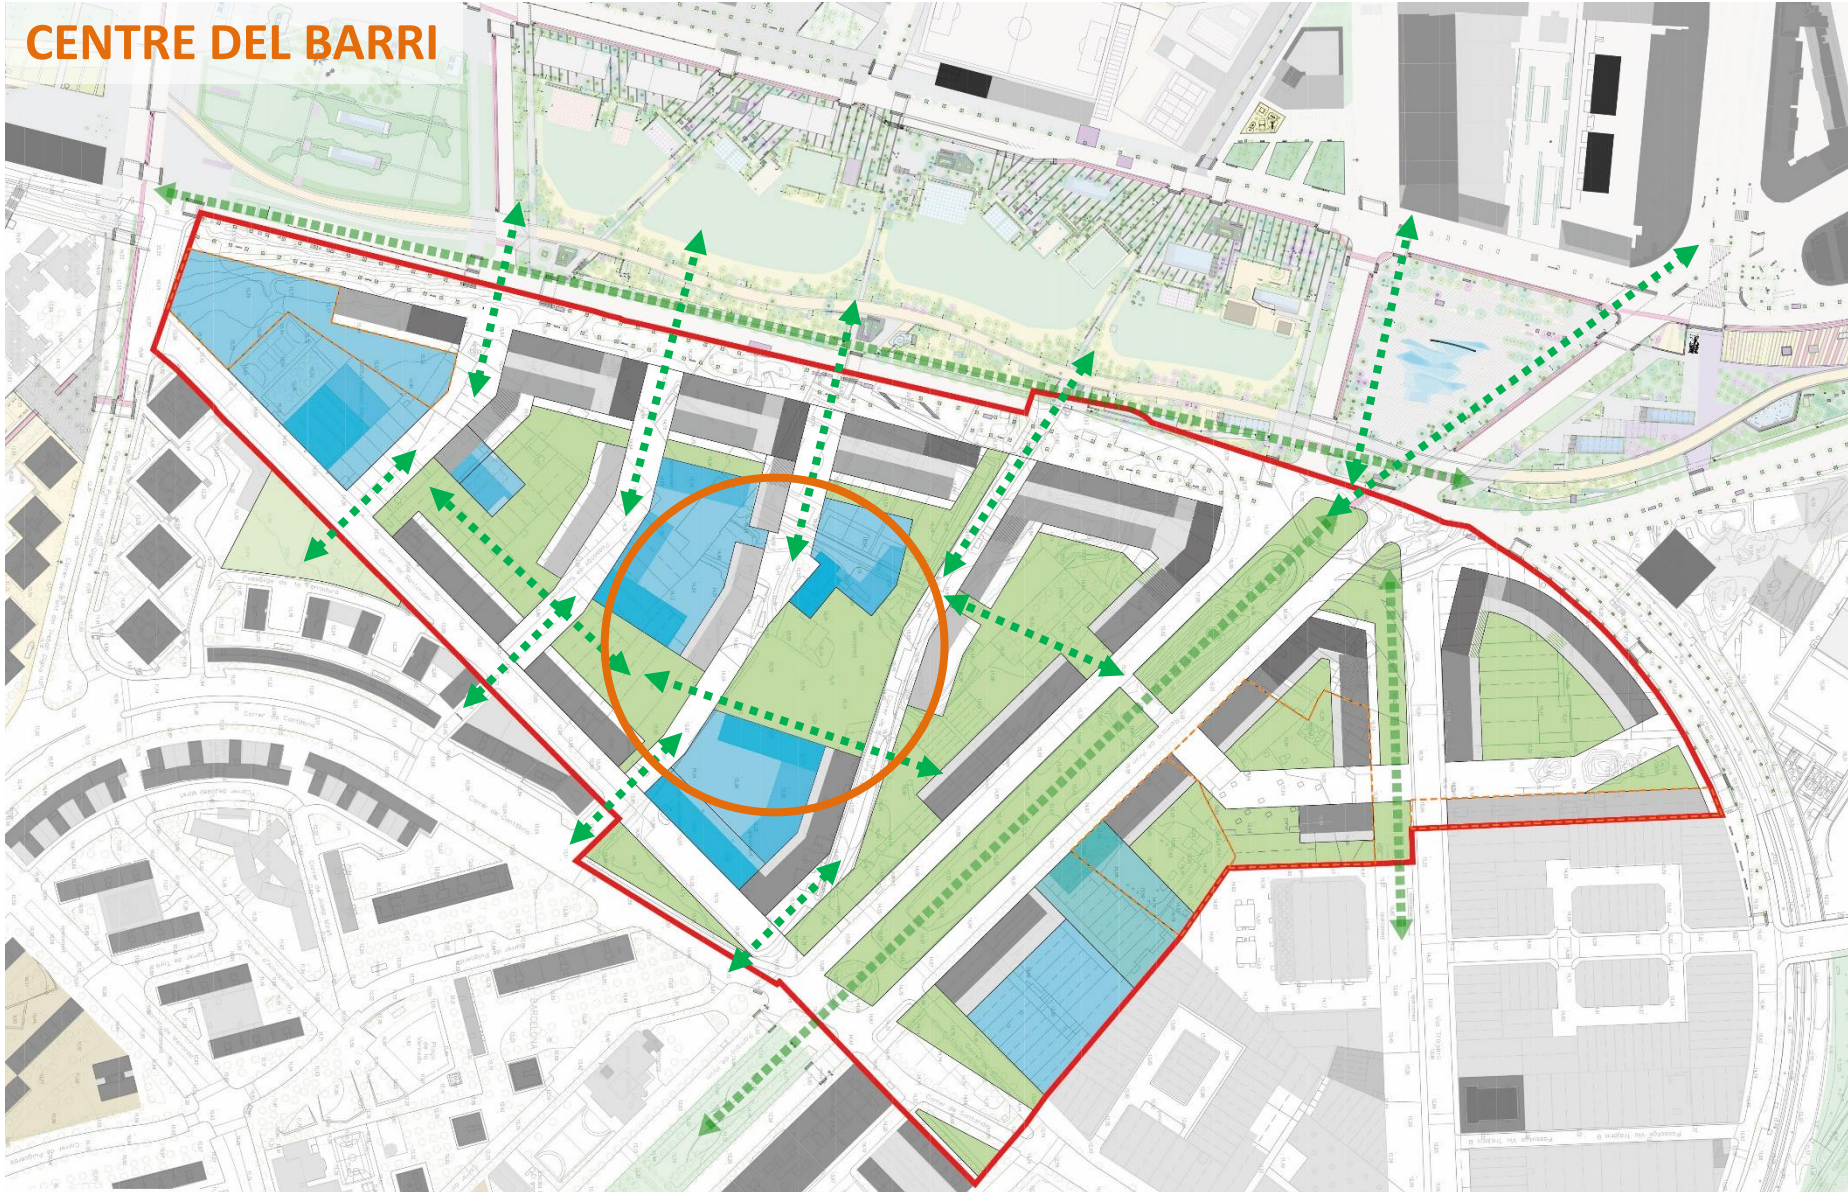



VISTA DES DE CAN RIERA

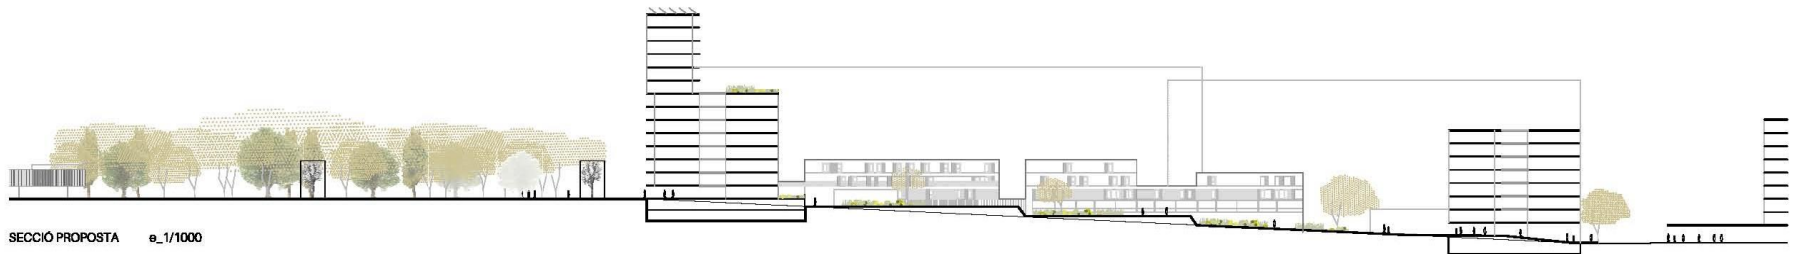

SECCIÓ PROPOSTA e_1/1000