

CARRER MUNTANYA

ENTRE EL C.MALLORCA-COLL I VEHÍ, I EL C. ETERNA
MEMÒRIA DES DEL C. COLL I VEHÍ FINS AL C. FRESSER, SANT
MARTÍ A BARCELONA

Octubre 2021


01

Informació general i objectius

- Emplaçament
- Estat actual i àmbit d'actuació
- Fotografies
- Plantes · tram 01 · 02 · 03 ·
- Seccions transversals




Emplaçament.

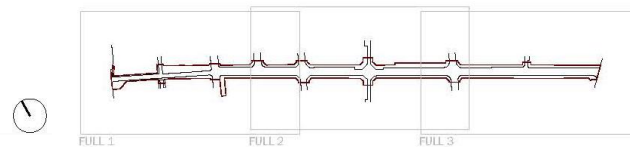



- Zona verda/Plaça
- Carrers en plataforma amb prioritat invertida
- Equipaments
- Parkings/Accés privat

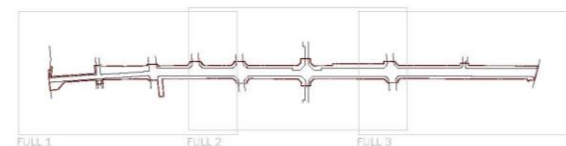



Fotografies



F1



F2




F3



F4



F5

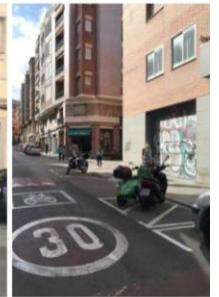

F6




F7




F8



F9

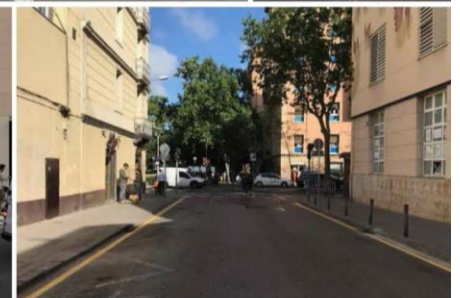

F10

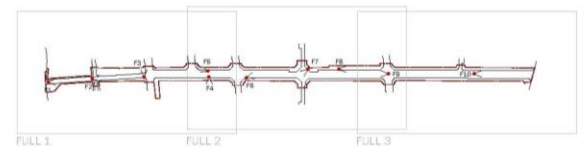



Estat actual · Tram 01



LLEGENDA USOS

- Vial rodat asfalt
- Vial rodat asfalt vermell
- Vorera
- Plataforma
- Zones verdes
- Equipaments
- Àmbit Reurbanització

PAVIMENTS

- PE01 Asfalt
- PE02 Asfalt colorejat vermell
- PE03 Panot 20x20cm
- PE04 Pedra natural granit 30x60cm
- PE05 Adoquí prefabricat 10x20cm
- PE06 Vorada granítica
- PE07 Rigola prefabricada de formigó 30x30cm
- PE08 Paviment de formigó

ELEMENTS URBANS

- Fanal_façana
- Fanal_bàcul
- Contenidors
- Bústies Correos
- Font
- OCUPACIÓ
- Terrasses

U

- 38
- 2
- 9
- 2
- 1
- 1

MOBILITAT

- Aparcament cotxes
- RMI
- Aparcament CID
- Aparcament motos
- Guais vehicles privats
- Sentit circulació

U

- 58
- 7
- 3
- 8
- 10

EMPLAÇAMENT

- 1
- 2
- 3
- 4
- 5
- 6
- 7

ADREÇA TITULAR

- c/Muntanya 55
- c/Muntanya 56
- c/Muntanya 57
- c/Muntanya 58
- c/Muntanya 60
- c/Muntanya 61
- c/Muntanya 62

ADREÇA TITULAR

- c/Muntanya 55
- c/Vidella 5
- c/Muntanya 57
- Pl. Germans Serra 3
- c/ Mallorca 590
- c/ Mallorca 592
- c/ Muntanya 62

GUais VEHICLES PRIVATS

- 1. c/ Eterna Memòria 2
- 2. c/ Eterna Memòria 5-7
- 3. c/ Muntanya 54
- 4. c/ Muntanya 92
- 5. c/ Muntanya 98
- 6. c/ Muntanya 102
- 7. c/ Muntanya 103
- 8. c/ Muntanya 125
- 9. c/ Besalú 6-8

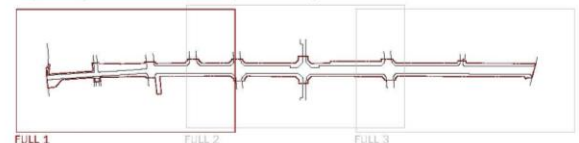



Estat actual · Tram 02

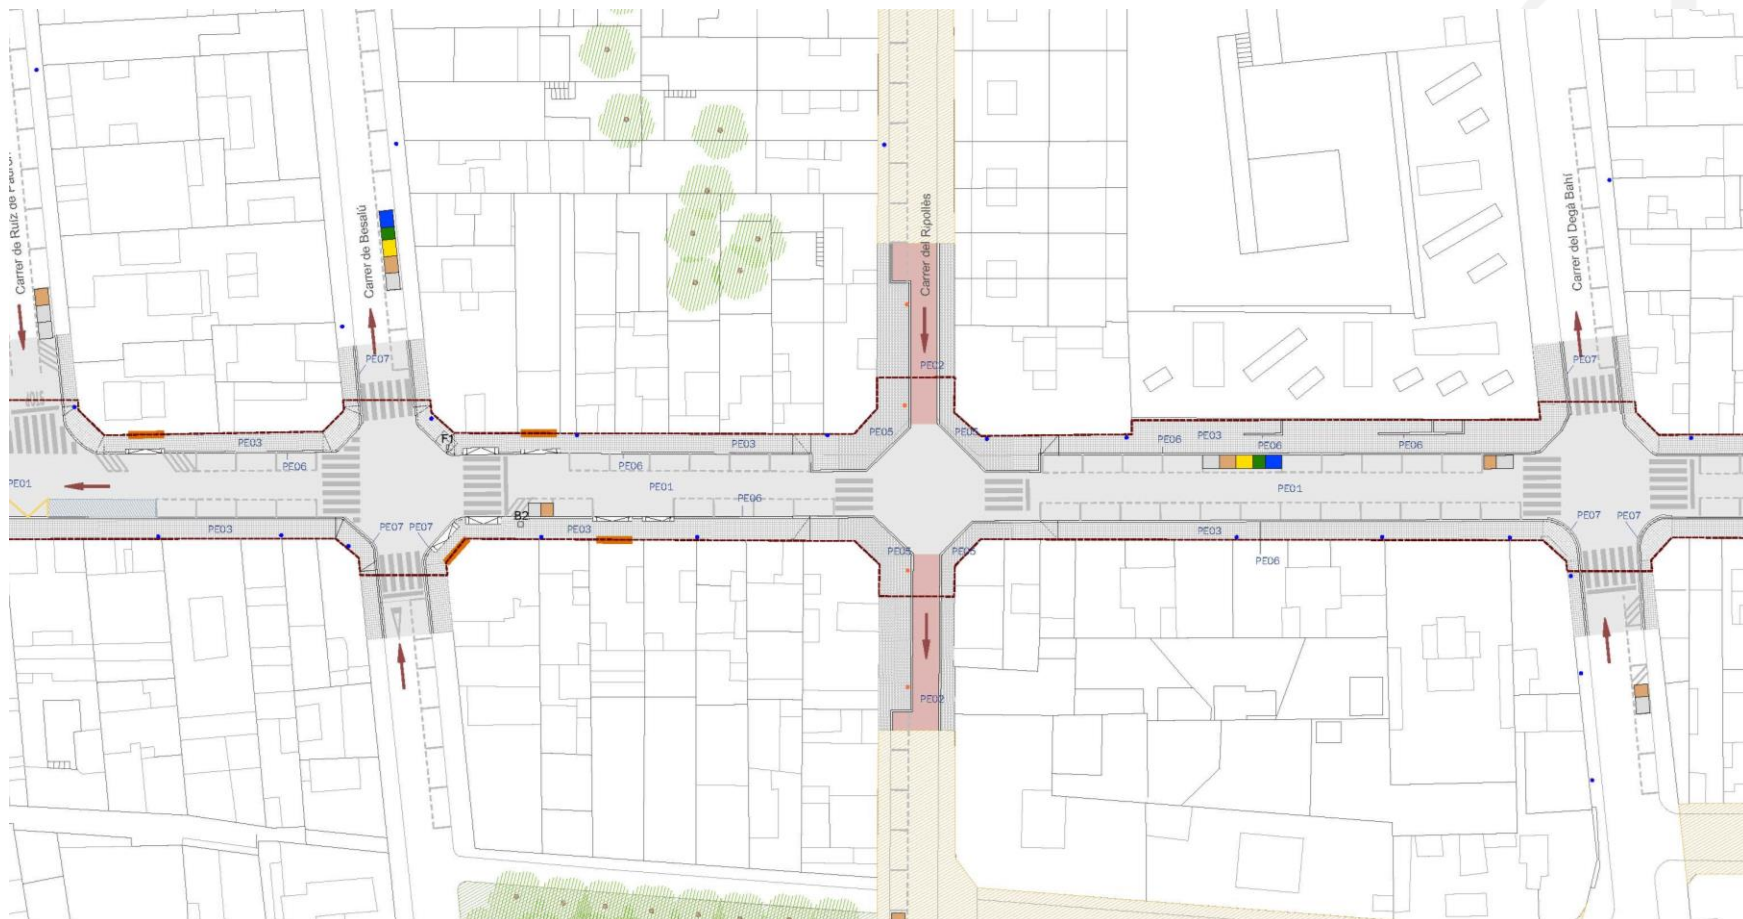

LEGENDA USOS

- Vial rodat asfalt
- Vial rodat asfalt vermell
- Vorera
- Plataforma
- Zones verdes
- Equipaments
- Àmbit Reurbanització

PAVIMENTS

- PE01 Asfalt
- PE02 Asfalt colorejat vermell
- PE03 Panot 20x20cm
- PE04 Pedra natural granit 30x60cm
- PE05 Adoquí prefabricat 10x20cm
- PE06 Vorada granítica
- PE07 Rigola prefabricada de formigó 30x30cm
- PE08 Paviment de formigó

ELEMENTS URBANS

- Fana_l'façana
- Fana_bàcul
- Contenidors
- Bústies Correos
- Font
- Terrasses

U

- 38
- 2
- 9
- 2
- 1
- 1

MOBILITAT

- Aparcament cobes
- RMi
- Aparcament CID
- Aparcament motos
- Guals vehicles privats
- Sentit circulació

U

- 58
- 7
- 3
- 8
- 10
-

RMi

- 1
- 2
- 3
- 4
- 5
- 6
- 7

EMPLAÇAMENT


- c/Muntanya 55
- c/Muntanya 56
- c/Muntanya 57
- c/Muntanya 58
- c/Muntanya 60
- c/Muntanya 61
- c/Muntanya 62

ADREÇA TITULAR

- c/Muntanya 55
- c/Vidella 5
- c/Muntanya 57
- Pl. Germans Serra 3
- c/Mallorca 590
- c/Mallorca 592
- c/Muntanya 62


GUALS VEHICLES PRIVATS

- 1. c/ Eterna Memòria 2
- 2. c/ Eterna Memòria 5-7
- 3. c/ Muntanya 54
- 4. c/ Muntanya 92
- 5. c/ Muntanya 98
- 6. c/Muntanya 102
- 7. c/Muntanya 103
- 8. c/ Muntanya 125
- 9. c/ Besalú 6-8

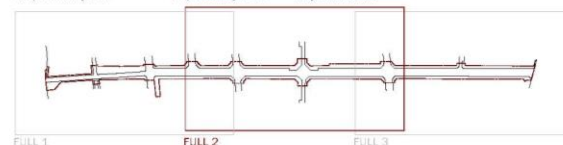



Estat actual · Tram 03

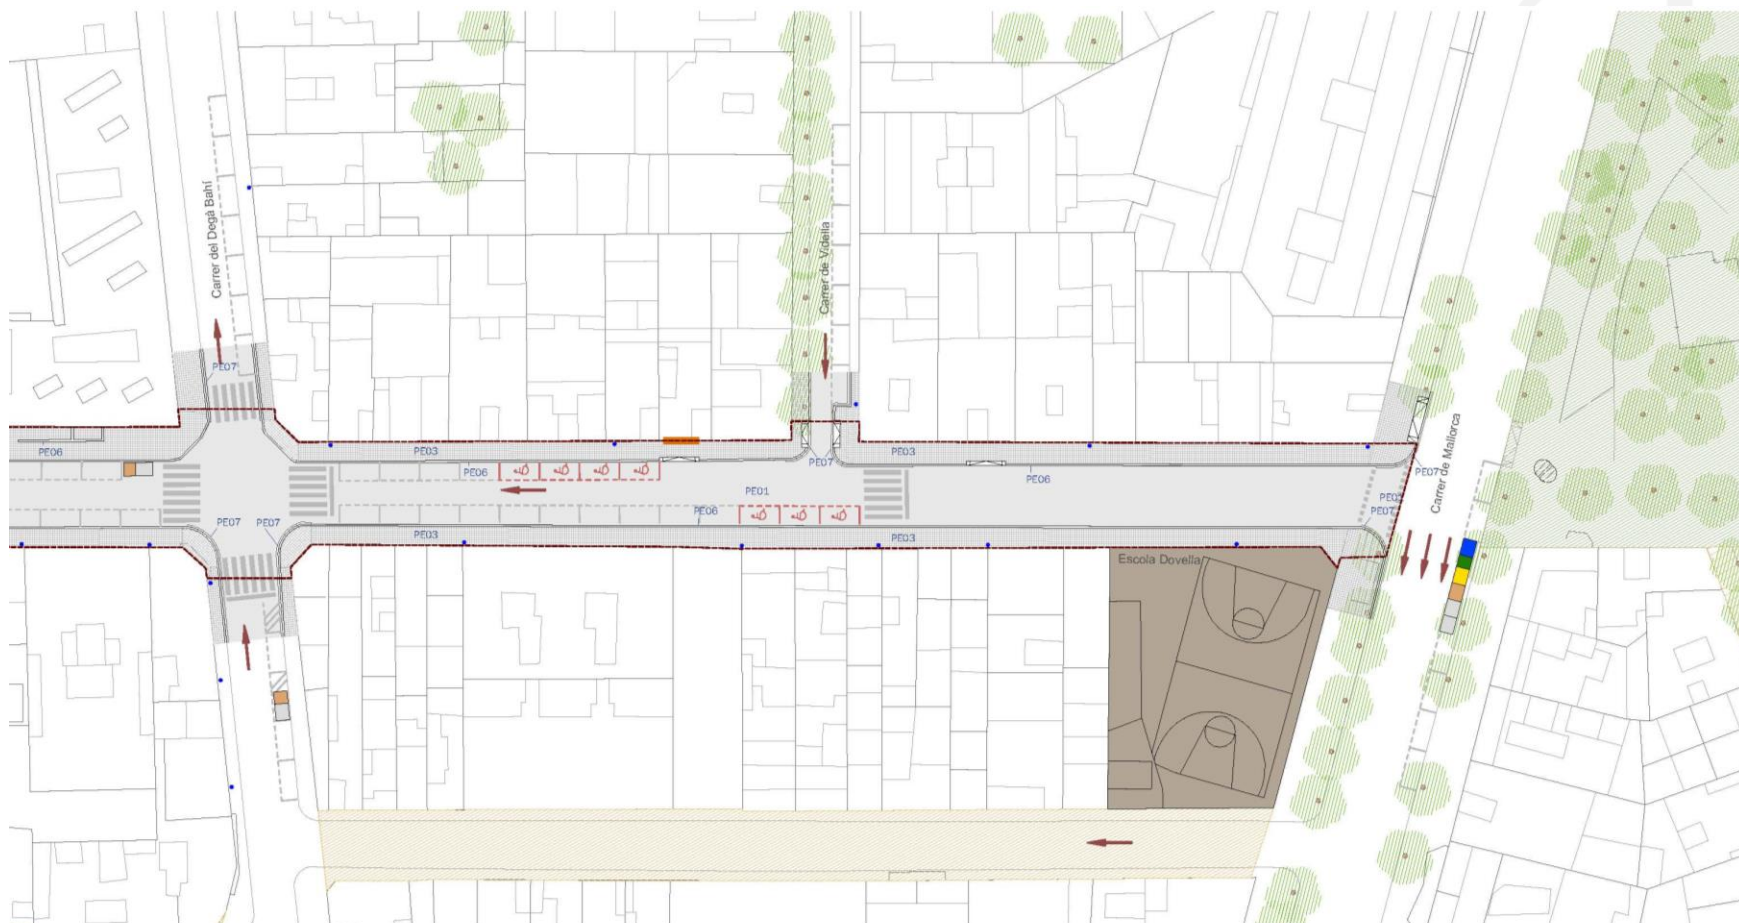

LEGENDA USOS

- Vial rodat asfalt
- Vial rodat asfalt vermell
- Vorera
- Plataforma
- Zones verdes
- Equipaments
- Àmbit Reurbanització

PAVIMENTS

- PE01 Asfalt
- PE02 Asfalt colorejat vermell
- PE03 Panot 20x20cm
- PE04 Pedra natural granit 30x60cm
- PE05 Adoquí prefabricat 10x20cm
- PE06 Vorada granítica
- PE07 Rigola prefabricada de formigó 30x30cm
- PE08 Paviment de formigó

ELEMENTS URBANS

- Fanal_façana
- Fanal_bàcul
- Contenedors
- Bústies Correos
- Font
- Terrasses

U

- 38
- 2
- 9
- 2
- 1
- 1

MOBILITAT

- Aparcament cotxes
- RMI
- Aparcament CID
- Aparcament motos
- Guais vehicles privats
- Sentit circulació

U

- 58
- 7
- 3
- 8
- 10
-

RMI

- 1
- 2
- 3
- 4
- 5
- 6
- 7

EMPLAÇAMENT


- c/Muntanya 55
- c/Muntanya 56
- c/Muntanya 57
- c/Muntanya 58
- c/Muntanya 60
- c/Muntanya 61
- c/Muntanya 62

ADREÇA TITULAR

- c/Muntanya 55
- c/Vidella 5
- c/Muntanya 57
- Pl. Germans Serra 3
- c/Mallorca 590
- c/Mallorca 592
- c/Muntanya 62

GUais VEHICLES PRIVATS


- 1. c/ Eterna Memòria 2
- 2. c/ Eterna Memòria 5-7
- 3. c/ Muntanya 54
- 4. c/ Muntanya 92
- 5. c/ Muntanya 98
- 6. c/Muntanya 102
- 7. c/Muntanya 103
- 8. c/ Muntanya 125
- 9. c/ Besaiü 6-8

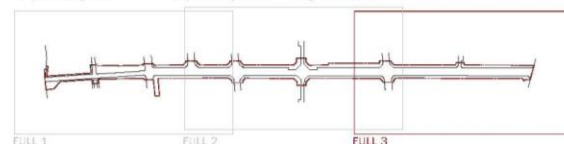




Estat actual

Secció T1.1

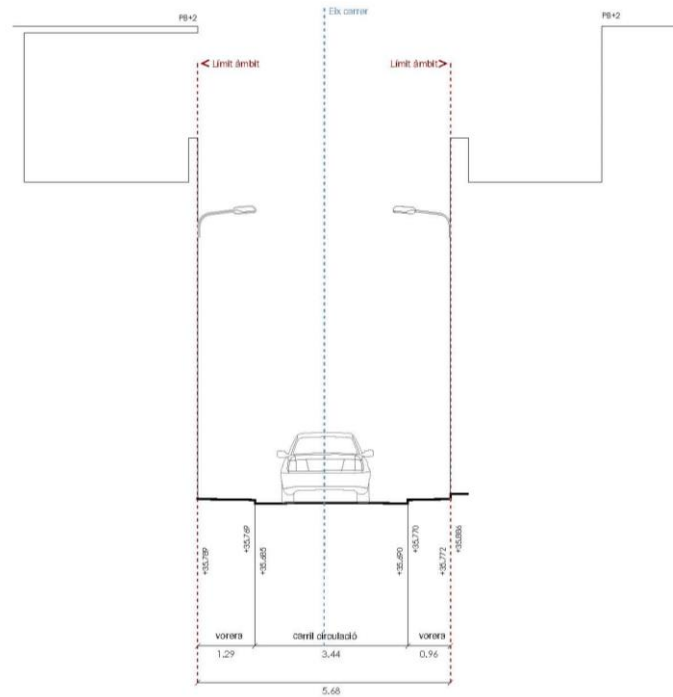


Secció estat actual **ST1.1**
Carrer de l'Eterna Memòria
E:1/100

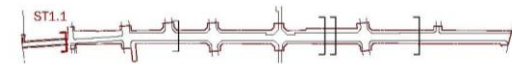




Estat actual

Secció T1.2

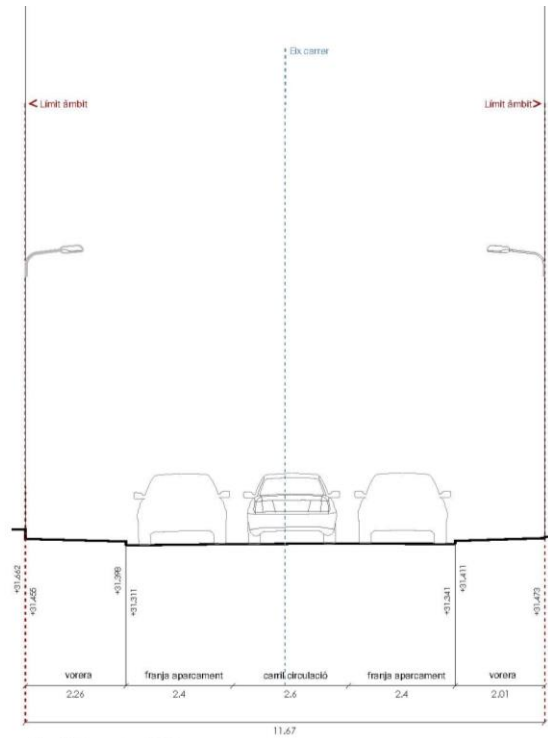


Secció estat actual **ST1.2**
Carrer de la Muntanya
E:1/100

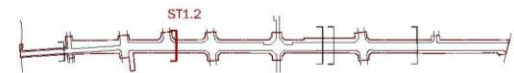



Estat actual

Secció T1.3

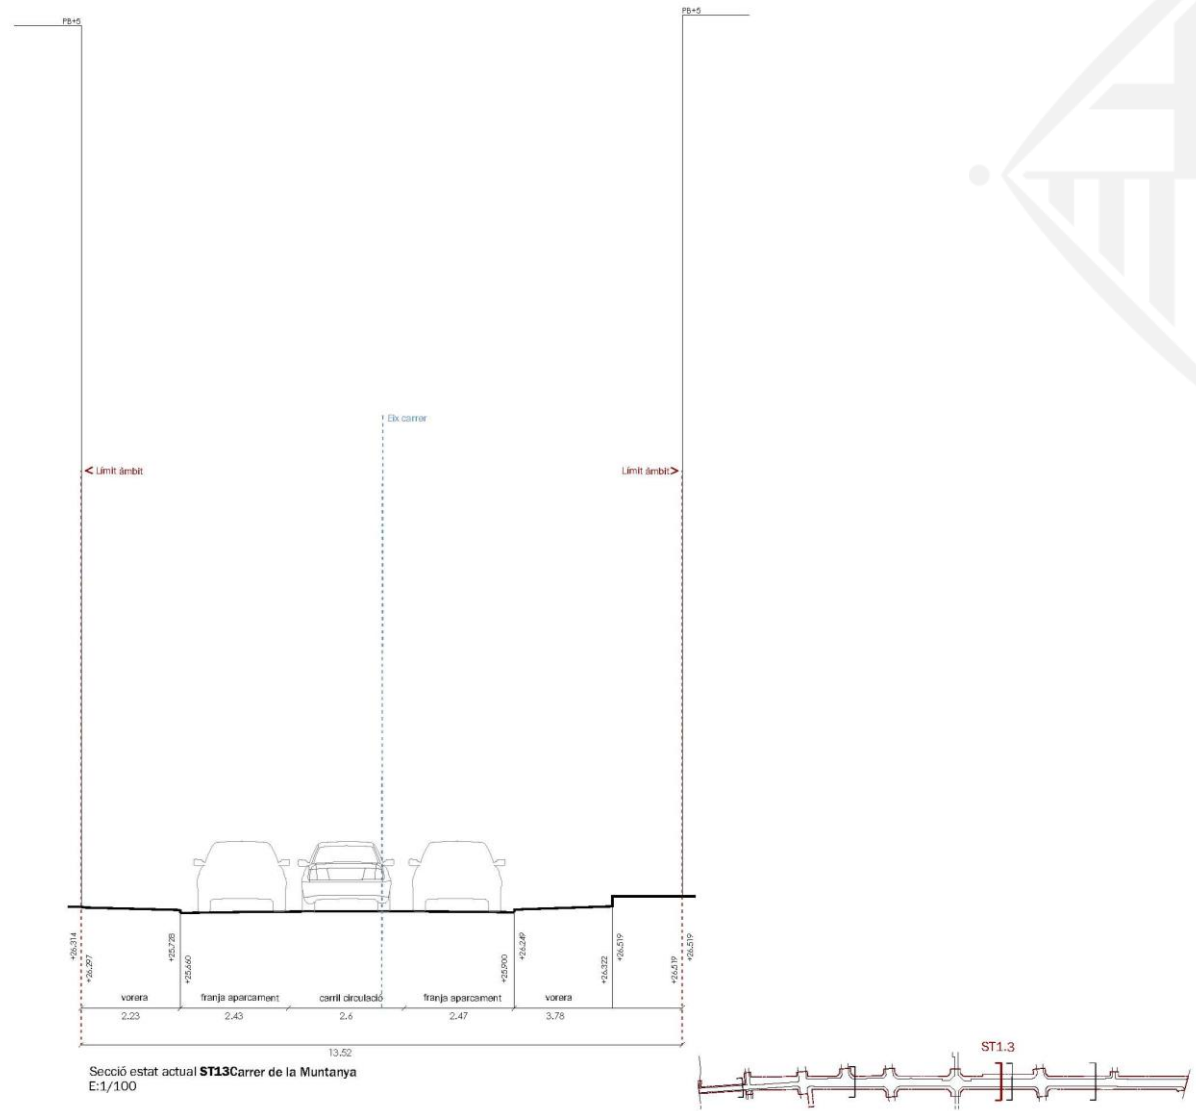






Estat actual

Secció T1.5

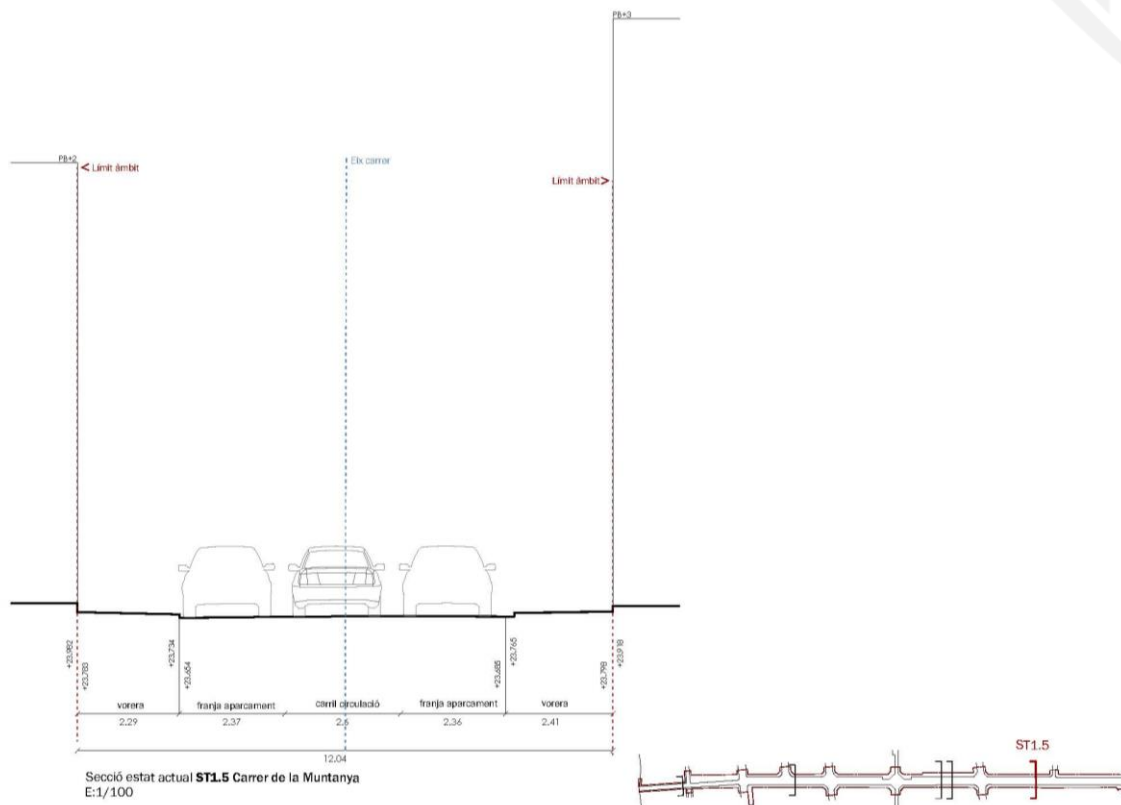

02

Proposta

- Elements patrimonials
- Proposta general i tram 01 · 02 · 03
- Seccions transversals
- Proposta d'elements urbans



ANNEX 1: PLÀNOL DE SITUACIÓ DEL PROJECTE I LOCALITZACIÓ DELS ELEMENTS PATRIMONIALS I JACIMENTS ARQUEOLÒGICS



Llistat d'elements patrimonials:

1. Refugi antiaeri 0847
2. Refugi antiaeri 0519
3. Refugi antiaeri 0358
4. Refugi antiaeri 0169
5. Refugi antiaeri 0334
6. Refugi antiaeri 0279
7. Refugi antiaeri 0187
8. Refugi antiaeri 0188
9. Refugi antiaeri 0173
10. Refugi antiaeri 0283
11. Refugi antiaeri 1172
12. Refugi antiaeri 1322
13. Rec Comtal
14. Carrer Antic de Bofarull, 11

Font: Portal d'Informació
Urbanística.
Data: 03/08/2021



ANNEX 2: PLÀNOL DEL REFUGI 0173-CARRER DEL RIPOLLÈS



LLEGGENDA

Refugi núm. 0173
Carrer del Ripollès

Planimetria, Intervenció 2014

Font: ATICS SL.



Àmbit del projecte



DOCUMENTACIÓ DEL REFUGI DEL CARRER DEL RIPOLLÈS,
PLAÇA DE CAN ROBACOLS.CODI 017314

Elaborada per
Lourdes Forcadet

Revisada per
Laila Gallego Vila
Josep Cusells


Escala
1:250
Format: A3
Hores: 3 hores



Vista en 3D de la secció Refugi del Carrer Ripollès.

Data de la revisió
maig 2019
Pàgina: 11

Proposta: Planta general

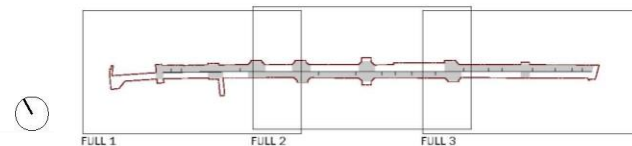



Proposta· Tram 01



LEGENDA USOS

- Plataforma única. Prioritat vianant
- Vial rodar asfalt existent
- Vial rodar asfalt vermell existent
- Paviment existent
- Plataforma única existent
- Zones verdes
- Equipaments
- Àmbit Reurbanització

ELEMENTS URBANS


- Fanal existents
- Luminària bàcul_H=7m/h=5m
- Luminària en paret_H=5m
- Bancs

- Contenidors
- Contenidors residuals
- Bústies Correos
- Font

MOBILITAT

- RMI
- Guais vehicles privats
- Sentit circulació


U
7
9

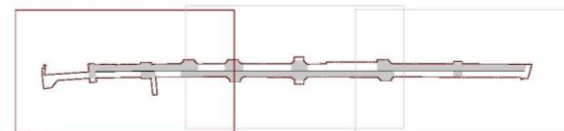

FULL 1



Proposta Tram 02

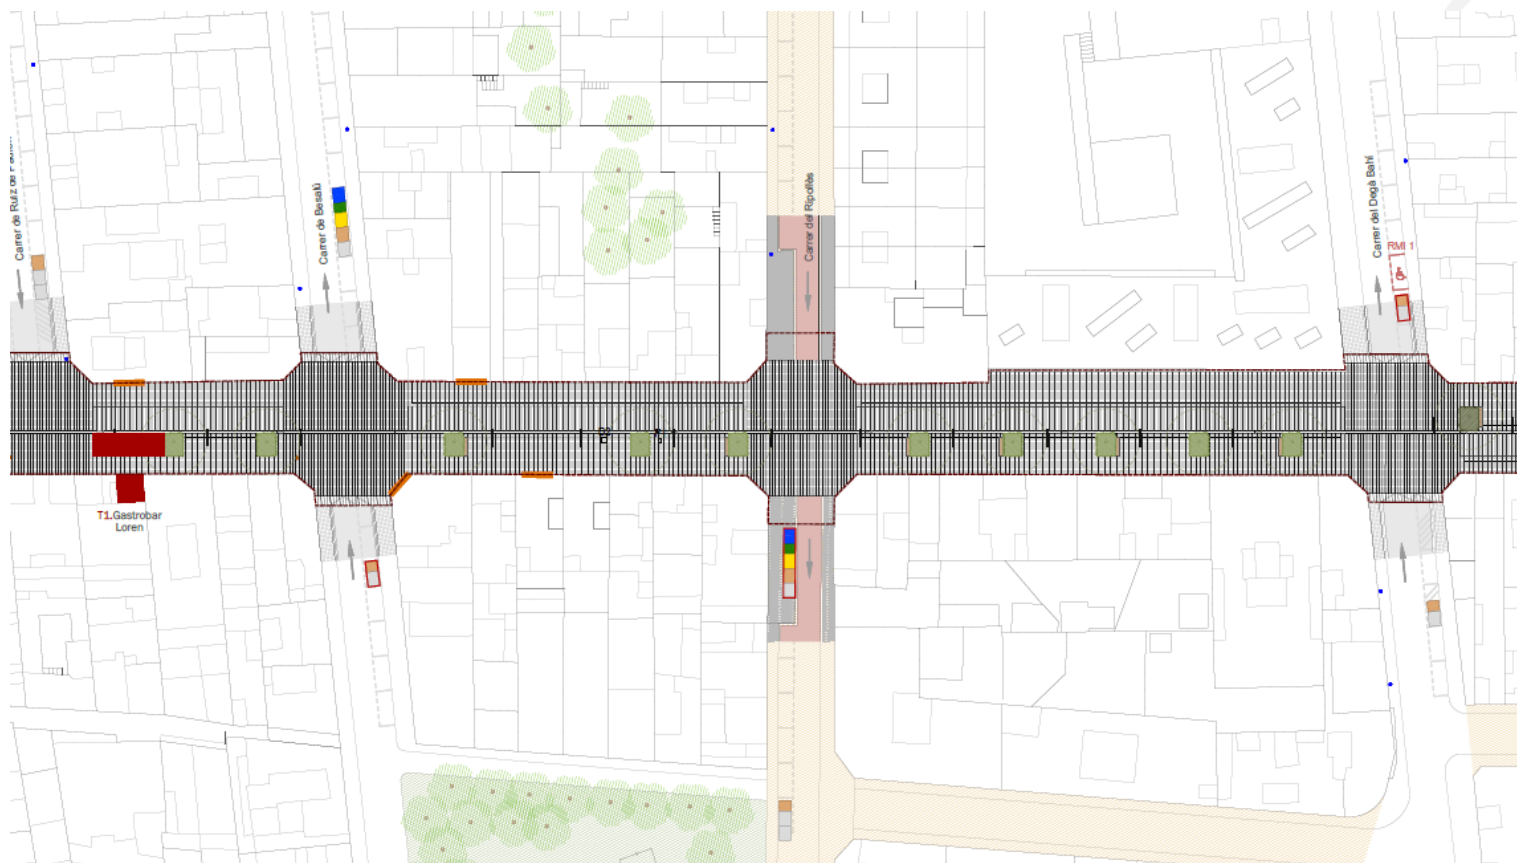

LLEGENDA URBOS

- Plataforma única. Prioritat vianant
- Vial rodat asfalt existent
- Vial rodat asfalt vermell existent
- Paviment existent
- Plataforma única existent
- Zones verdes
- Equipaments
- Àmbit Reurbanització

ELEMENTS URBANS


- Fanal existent
- Luminària bàcul_H=7m/h=5m
- Luminària en parel_H=5m
- Banca
- Contenidors
- Contenidors reutilitzats
- Bústies Correo
- Font

MOBILITAT

- RMI
- Qualse vehicle privat
- Sentit circulació

U

7
9

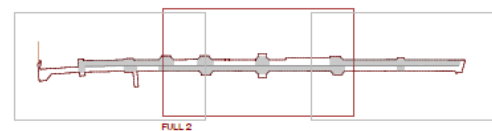



Proposta· Tram 03



LLEGENDA USOS

- | | |
|-------------------------------------|---------------------------|
| Plataforma única. Prioritat vianant | Plataforma única existent |
| Vial rodat asfalt existent | Zones verdes |
| Vial rodat asfalt vermell existent | Equipaments |
| Paviment existent | Àmbit Reurbanització |


ELEMENTS URBANS

- | |
|---------------------------|
| FanaL existents |
| Luminaria bàcul_H=7m/h=5m |
| Luminaria en paret_H=5m |
| Bancs |

- | |
|-----------------------|
| Contenidors |
| Contenidors ressituts |
| Bústies Correes |
| Font |

MOBILITAT

- | | |
|------------------------|---|
| RMI | 7 |
| Guais vehicles privats | 9 |
| Sentit circulació | |

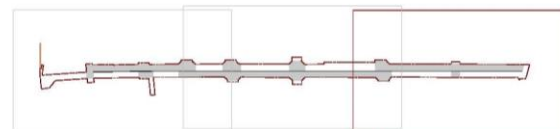


Proposta

Secció T1.1




Proposta

Secció T1.2

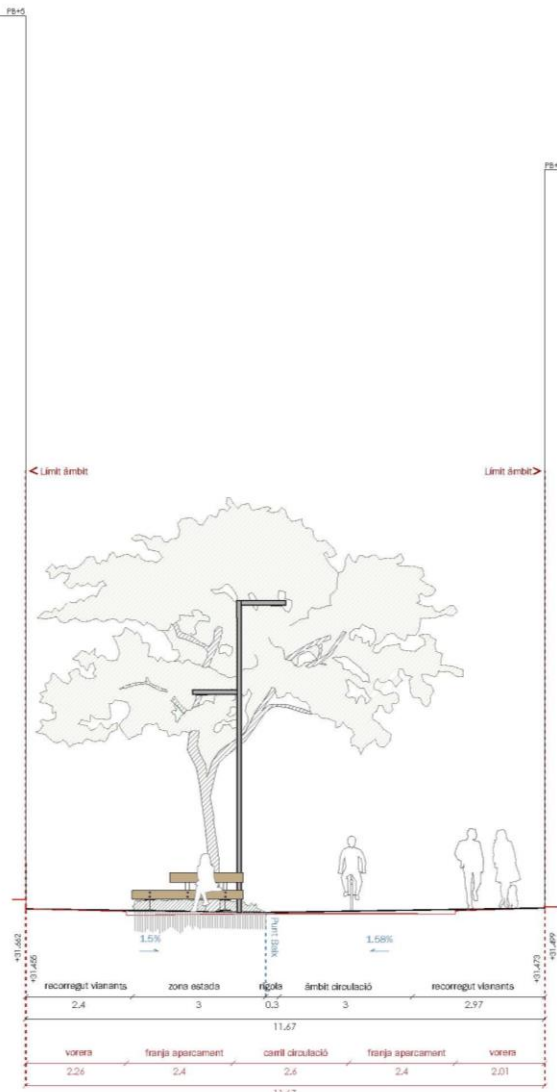


Secció estat actual + proposta **ST1.2** Carrer de la Muntanya
E:1/100

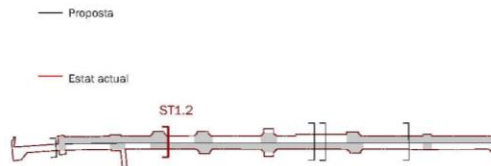



Proposta


Secció T1.3

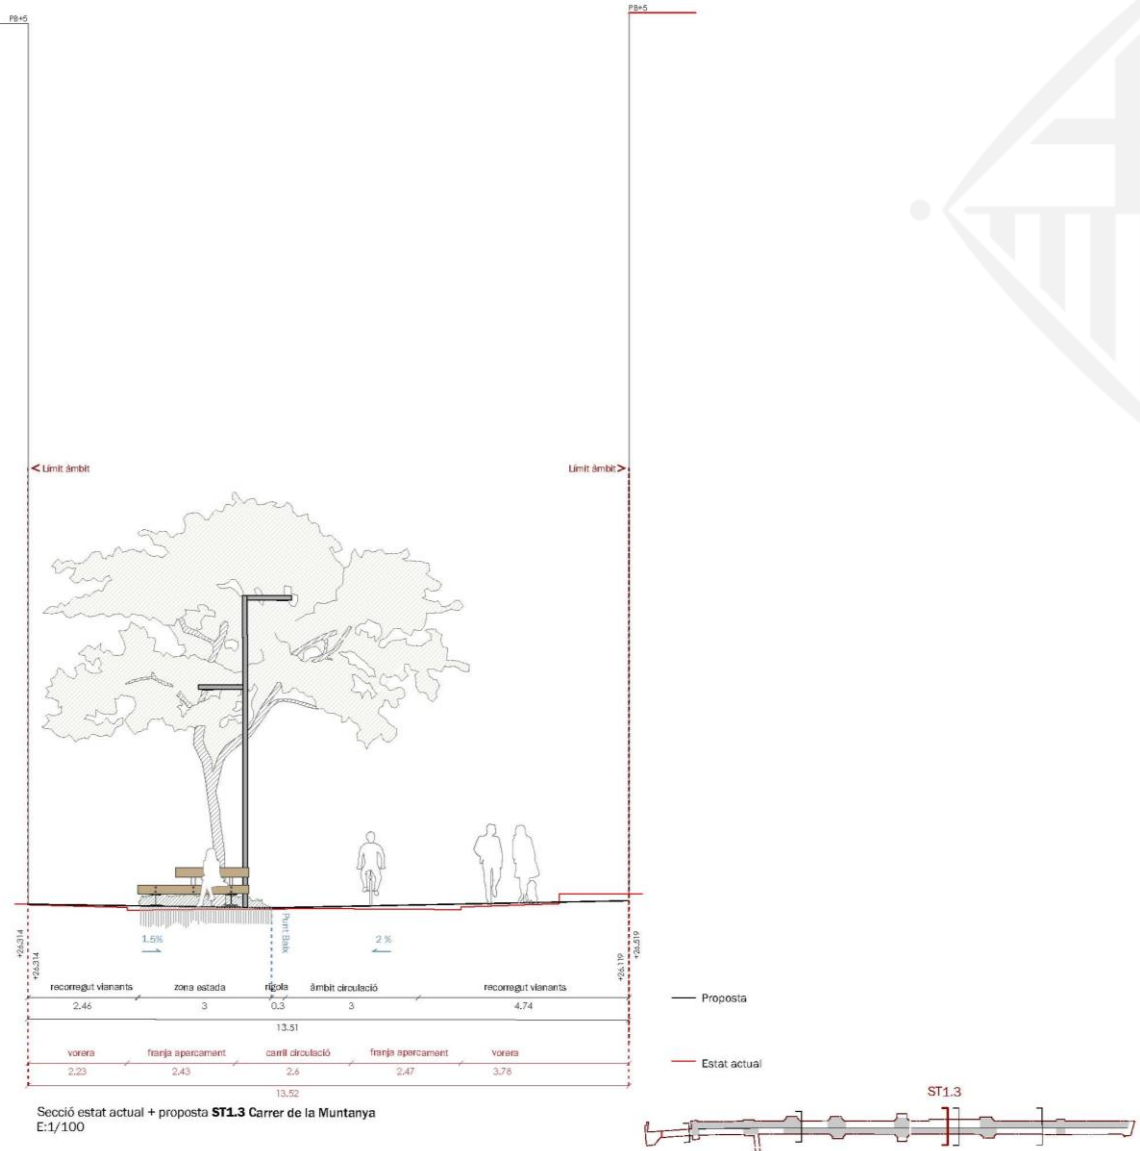



Proposta


Secció T1.4

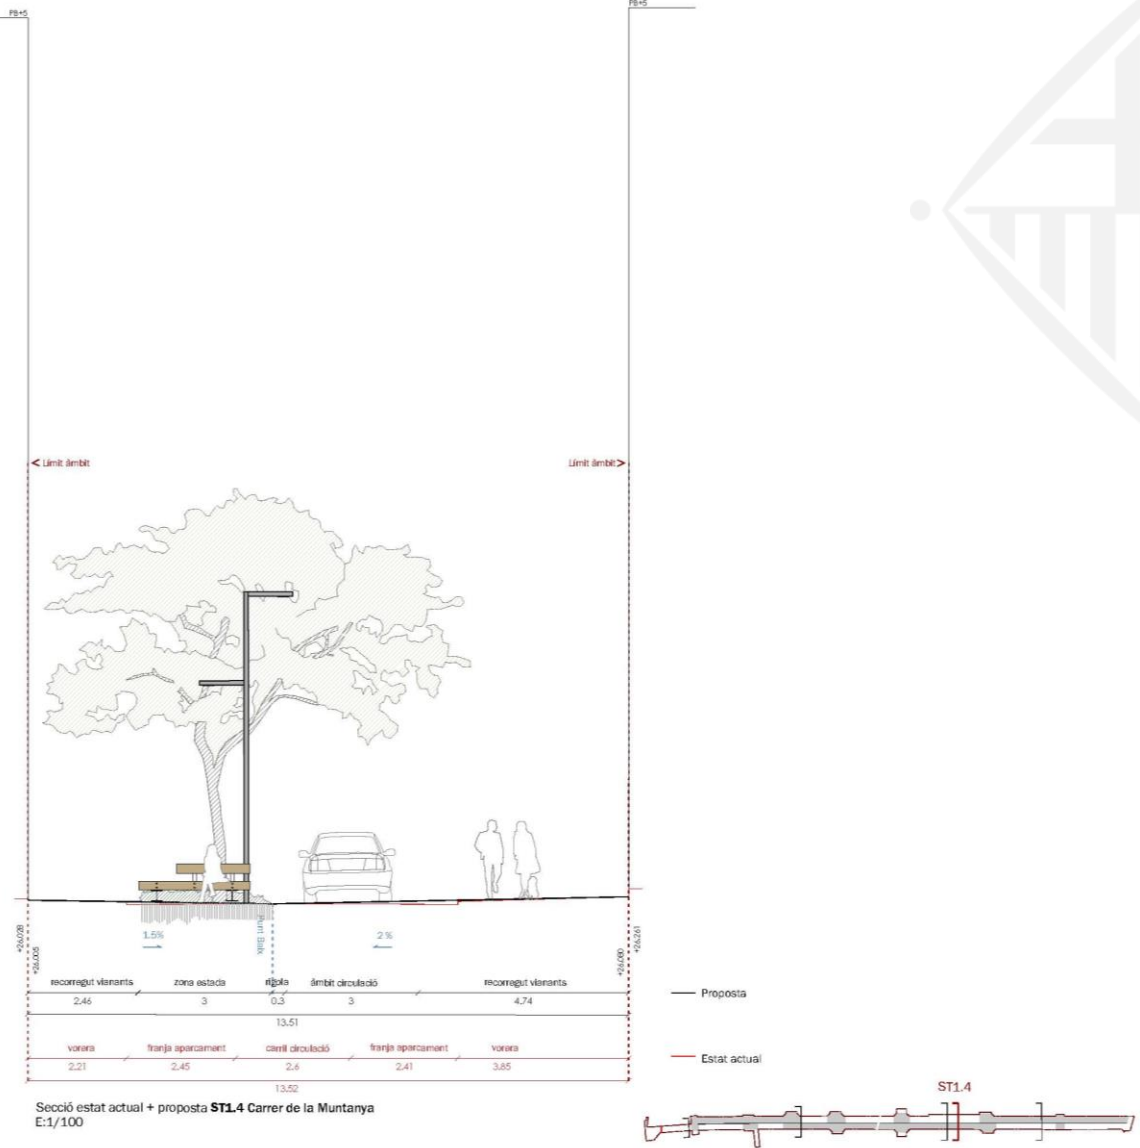




Proposta

Secció T1.5

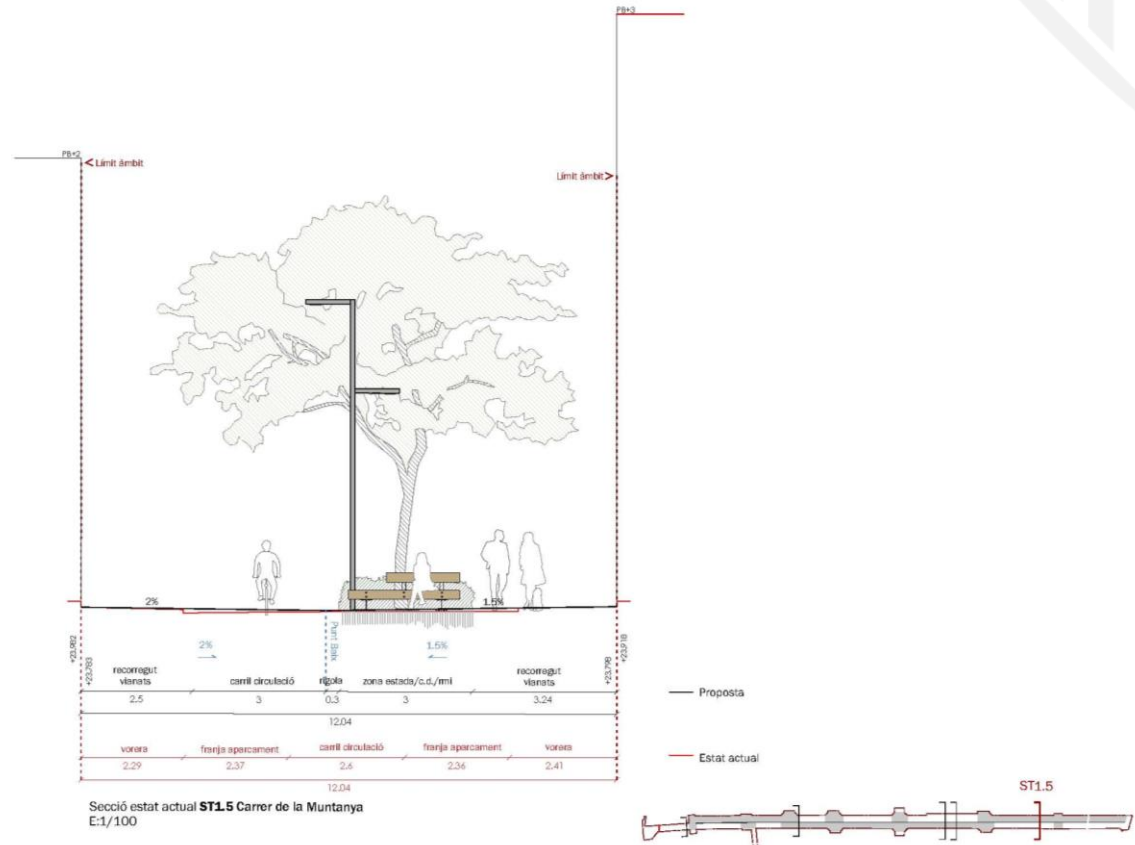




Proposta d'elements urbans· Tram 01

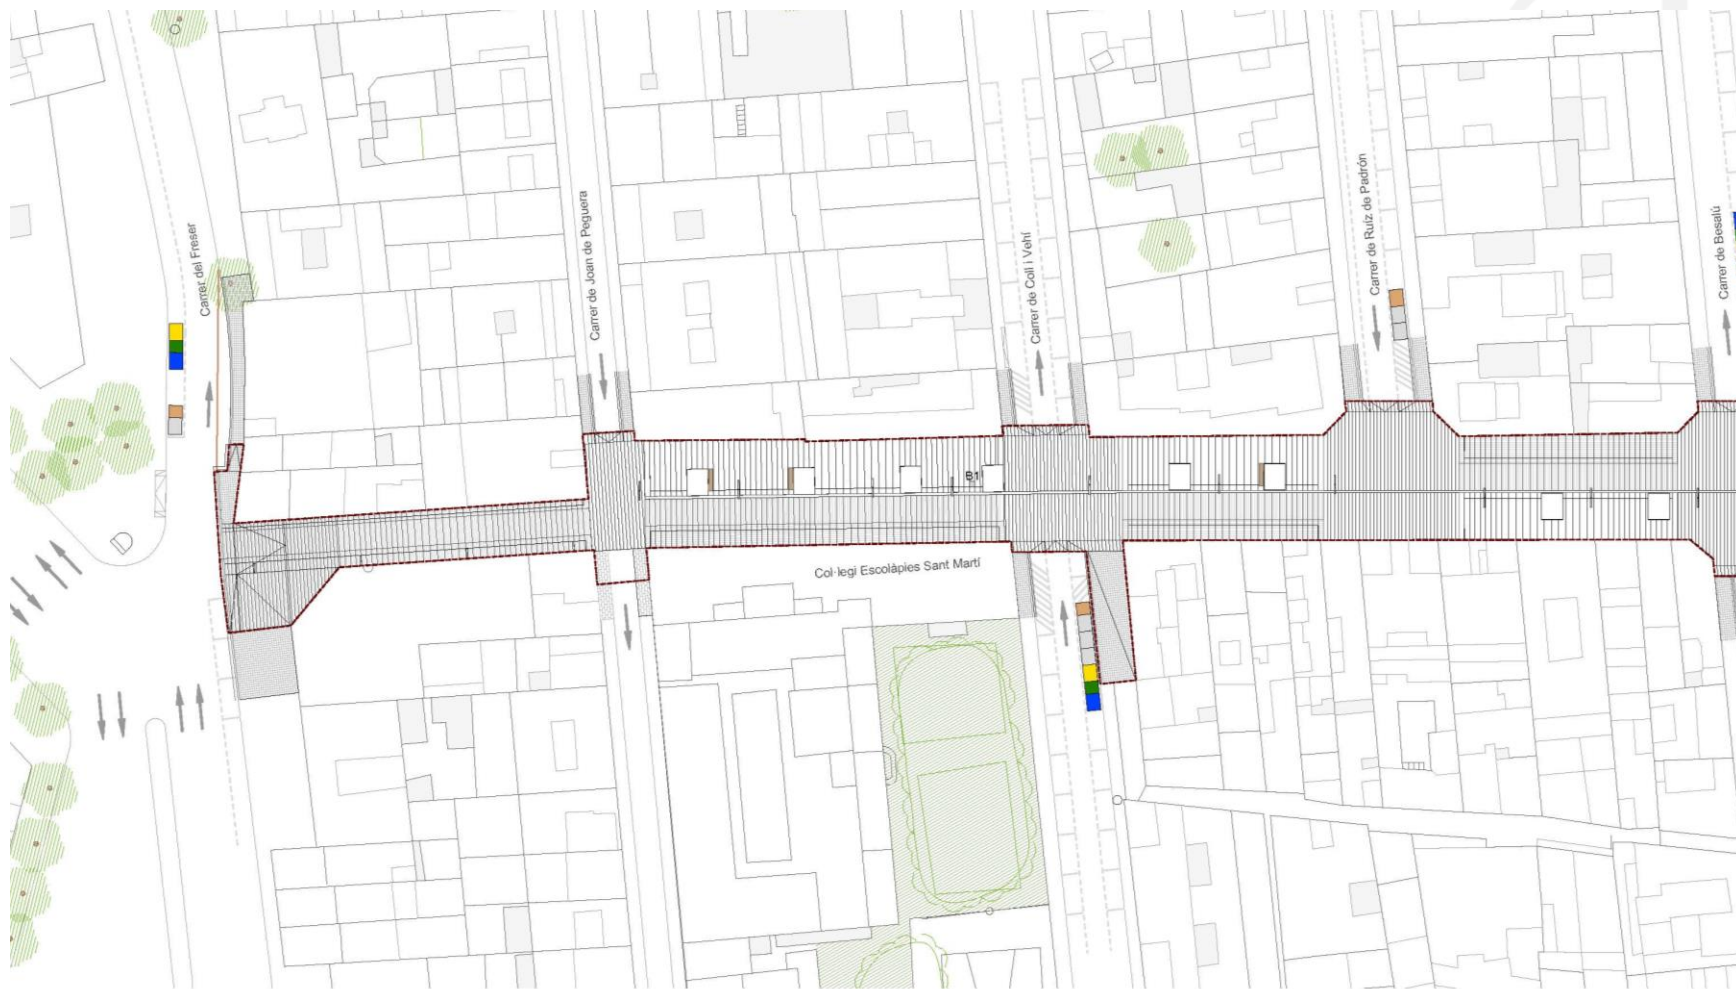

LLEENDA ENLLUMENAT

- Bancs
- Contenedors
- Contenedors ressituats
- Bústies Correus
- Font

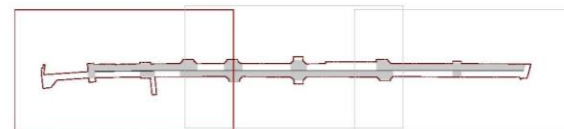

FULL 1




Proposta d'elements urbans· Tram 02



LEGENDA ENLLUMENAT

- Bancs
- Contenedors
- Contenedors ressituat
- Bústies Correus
- Font

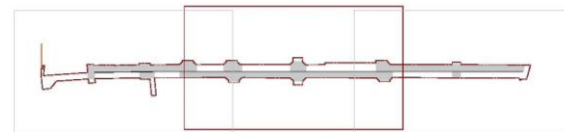

FULL 2




Proposta d'elements urbans· Tram 03



LLEENDA ENLLUMENAT

- Bancs
- Contenedors
- Contenedors reutilitzats
- Bústies Correus
- Font

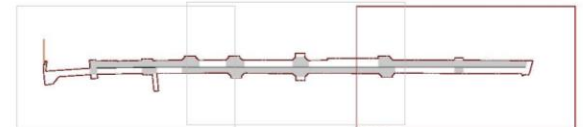

Gràcies per la vostra col·laboració!



**Ajuntament
de Barcelona**

