




Ajuntament
de Barcelona

Institut Municipal d'Urbanisme

FEBRER 2021

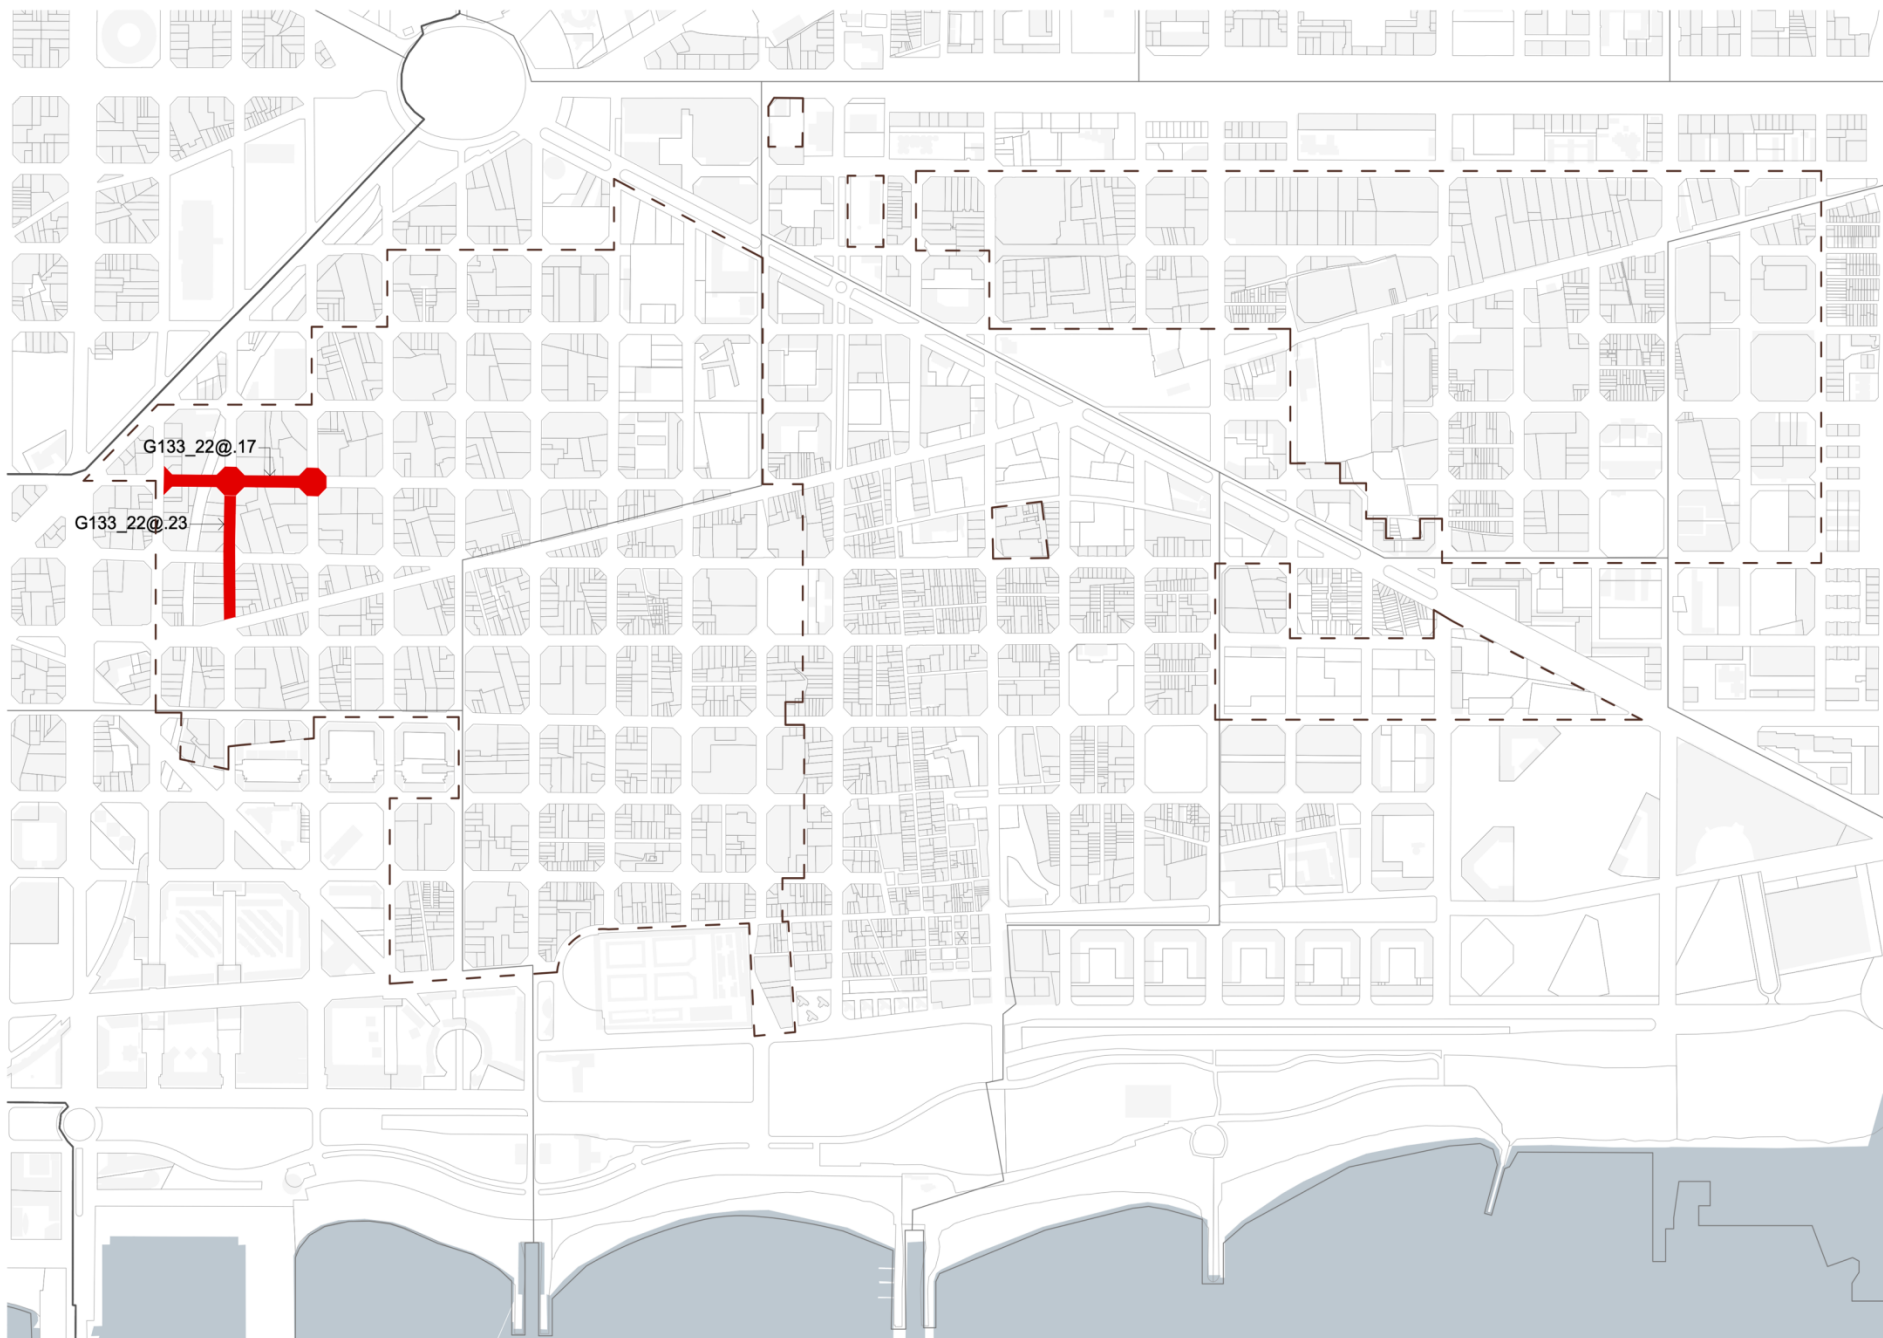



-- ÀMBIT 22@

OBRA EN CURS ÀMBIT 22@

DIRECCIÓ DE PROJECTES I OBRES
DE L'INSTITUT MUNICIPAL
D'URBANISME


Urbanització del carrer **Almogàvers** entre Joan d'Àustria i Pamplona + carrer **Zamora** entre Almogàvers i Pere IV

Barri / Districte	El Parc i la Llacuna del Poblenou, Sant Martí
Superfície	7.800m2 (carrer Almogàvers) + 4.100m2 (carrer Zamora)
Termini obres	10 mesos
Inici / Final d'Obra	juliol 2020 – juny 2021
Arquitecte Responsable IMU	Roberto Soto Fernández
Codi	G133_22@.17 (carrer Almogàvers) G133_22@.23 (carrer Zamora)

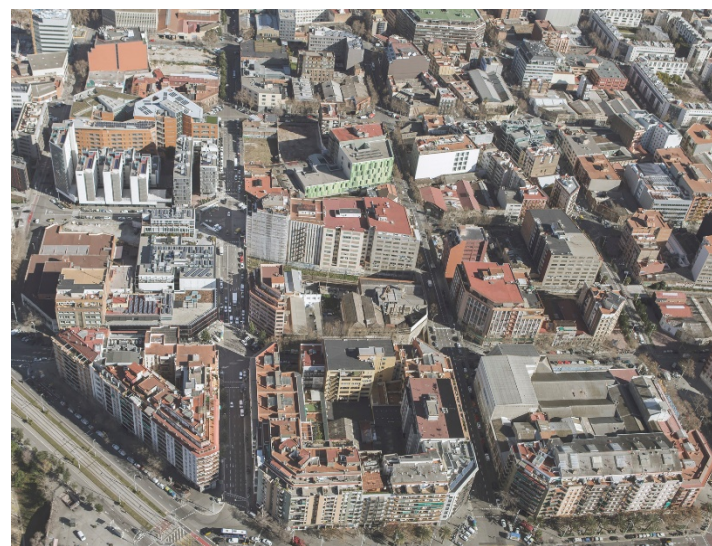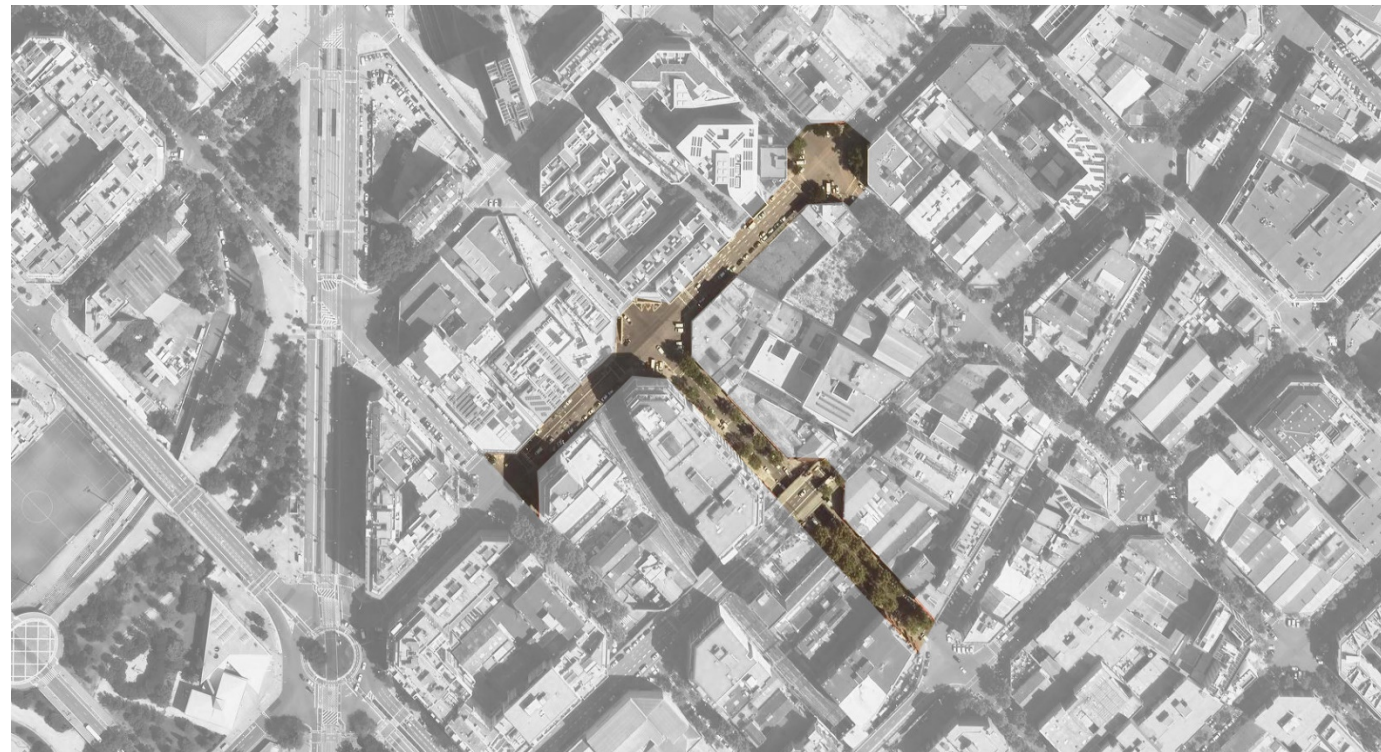

Urbanització del carrer **Almogàvers** entre Joan d'Àustria i Pamplona + carrer **Zamora** entre Almogàvers i Pere IV

PLANTA

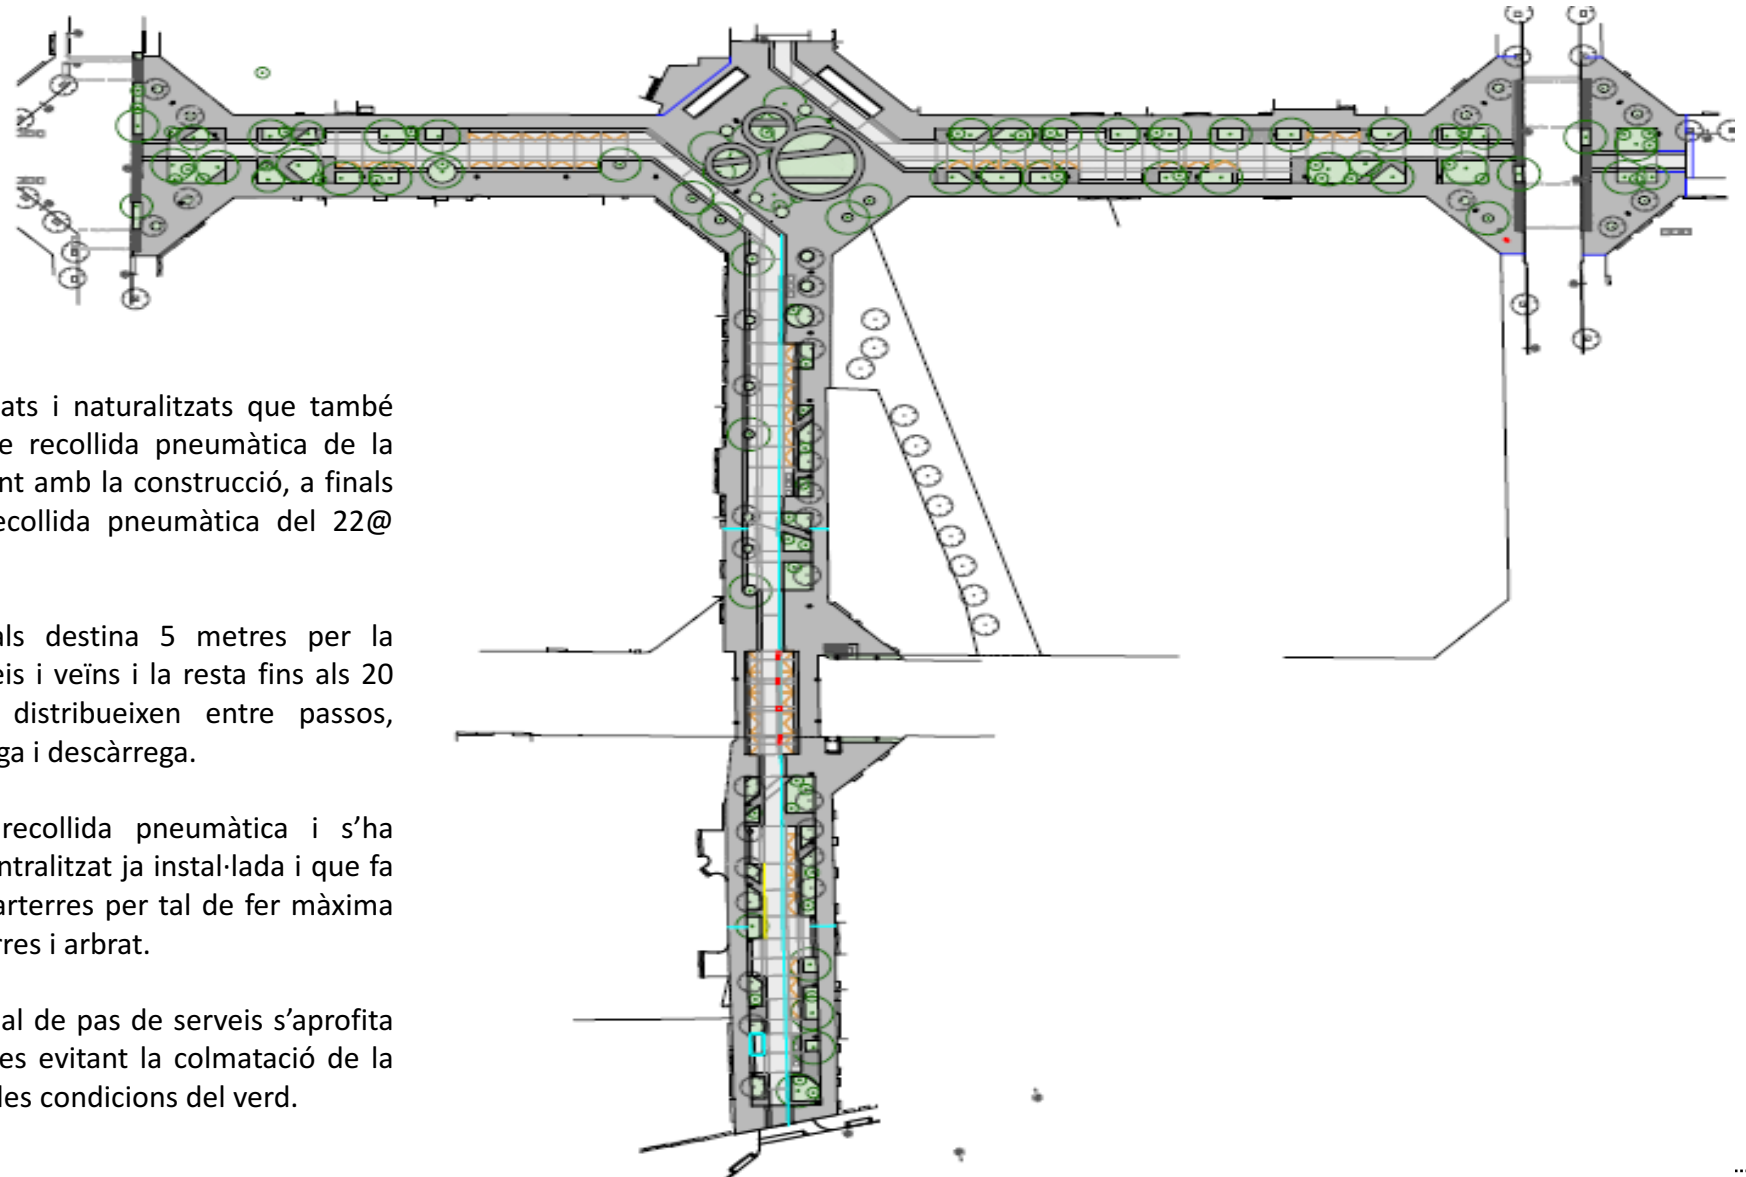Descripció:

Es tracta de dos eixos pacificats i naturalitzats que també donen per acabar la xarxa de recollida pneumàtica de la Zona Ponent de 22@ juntament amb la construcció, a finals de 2021, de la central de recollida pneumàtica del 22@ Ponent al c. Zamora.





La urbanització dels dos vials destina 5 metres per la circulació de vehicles de serveis i veïns i la resta fins als 20 metres de secció total es distribueixen entre passos, parterres i superfícies de càrrega i descàrrega.

S'ha instal·lat la xarxa de recollida pneumàtica i s'ha completat la de fred i calor centralitzat ja instal·lada i que fa necessària la asimetria dels parterres per tal de fer màxima la superfície destinada a parterres i arbrat.

L'aigua de pluja de voreres i vial de pas de serveis s'aprofita per a ser infiltrada als parterres evitant la colmatació de la xarxa de col·lectors i millorant les condicions del verd.


Urbanització del carrer **Almogàvers** entre Joan d'Àustria i Pamplona + carrer **Zamora** entre Almogàvers i Pere IV

SECCIONS

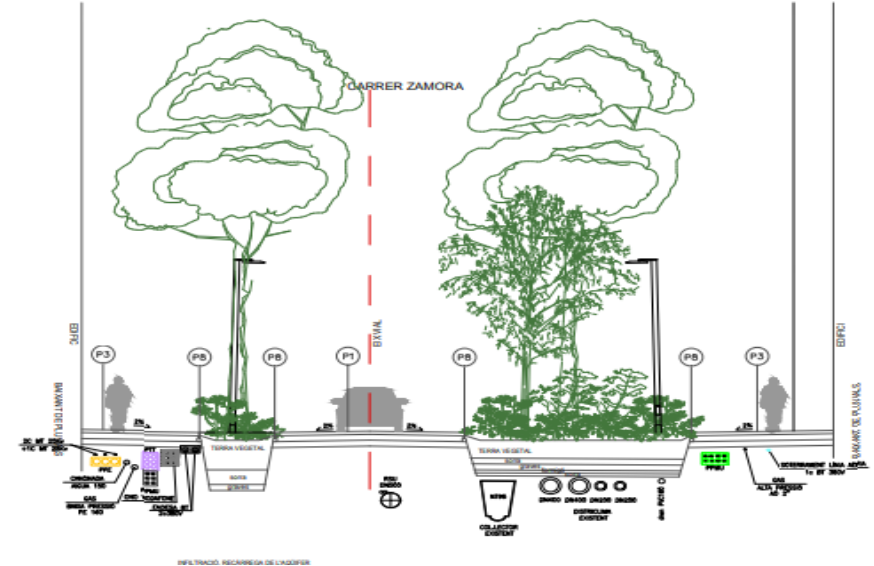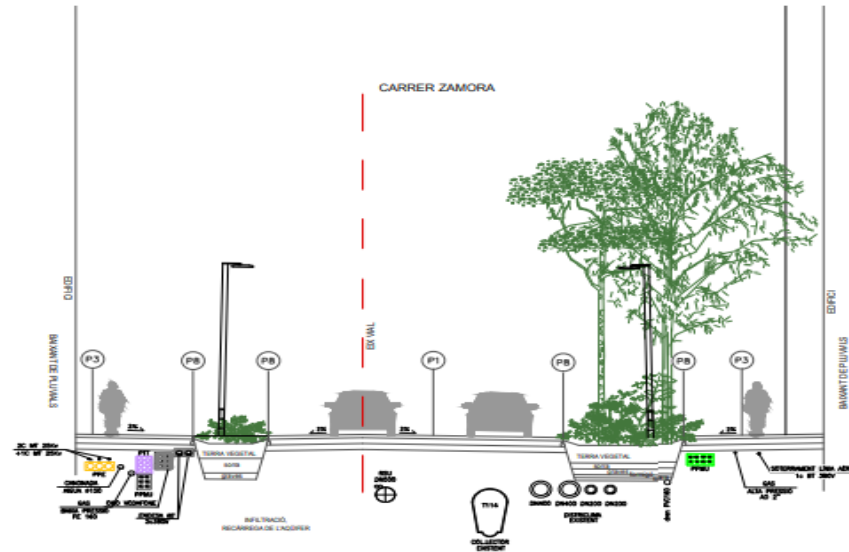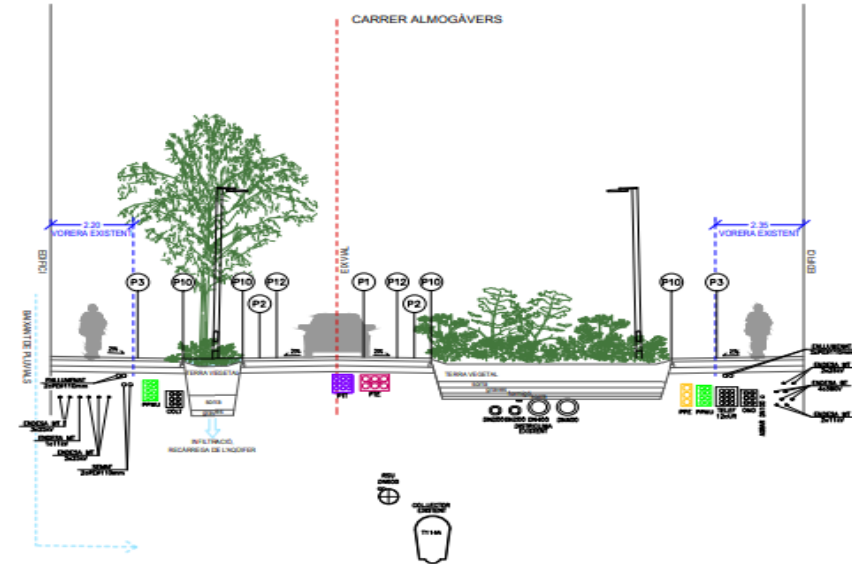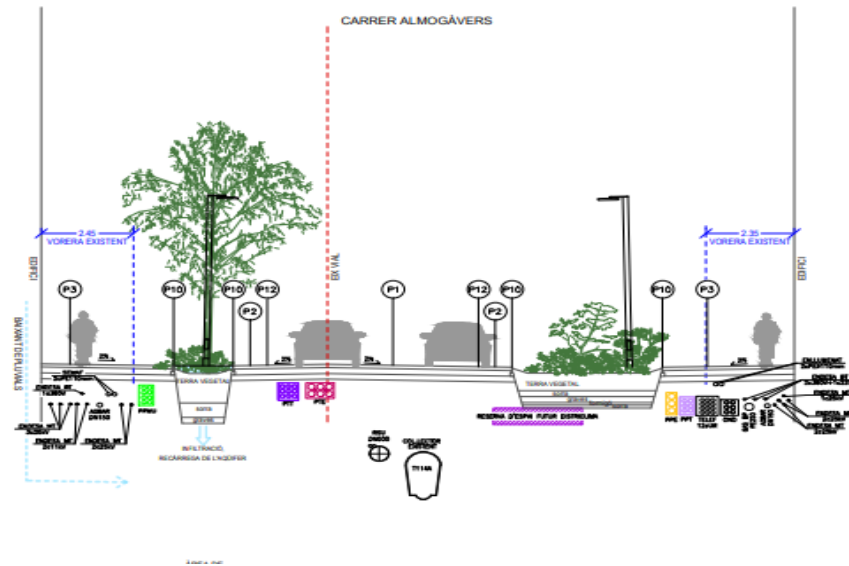



OBRA EN CURS

**Ajuntament
de Barcelona**
Institut Municipal d'Urbanisme

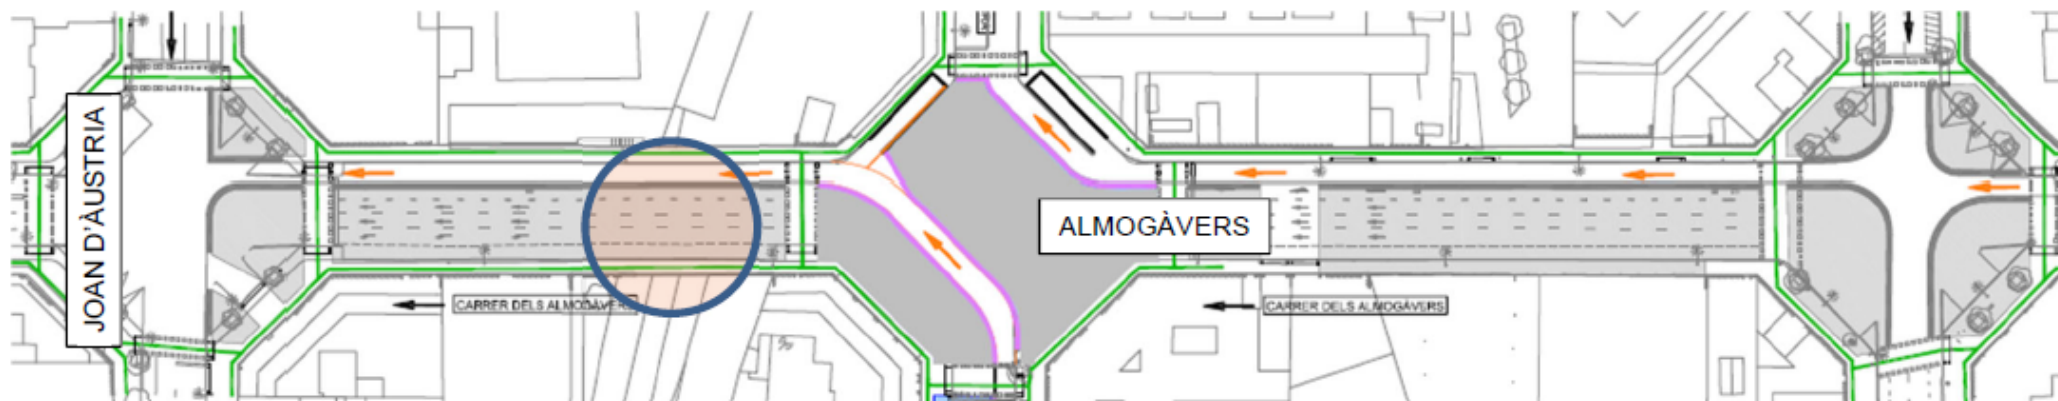


ESCALA 1 : 200

ESCALA 1 : 200

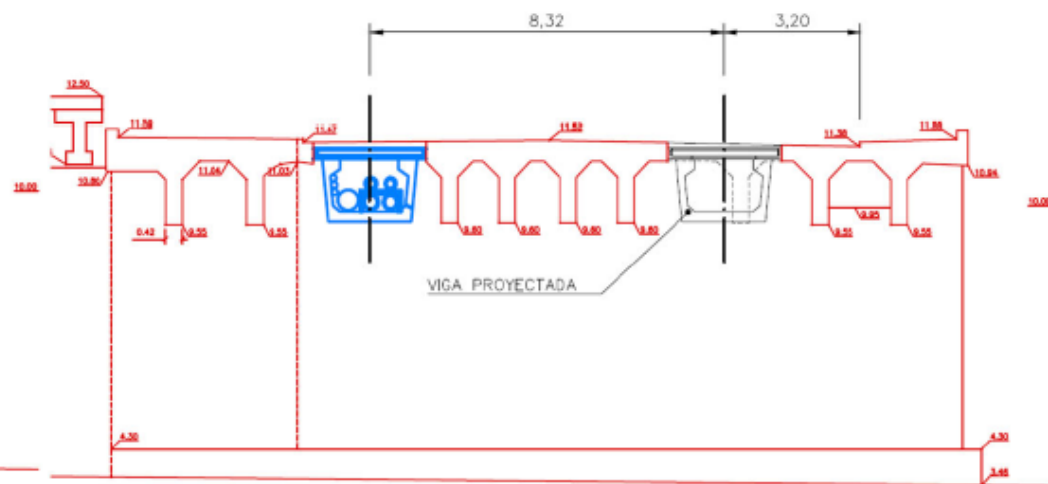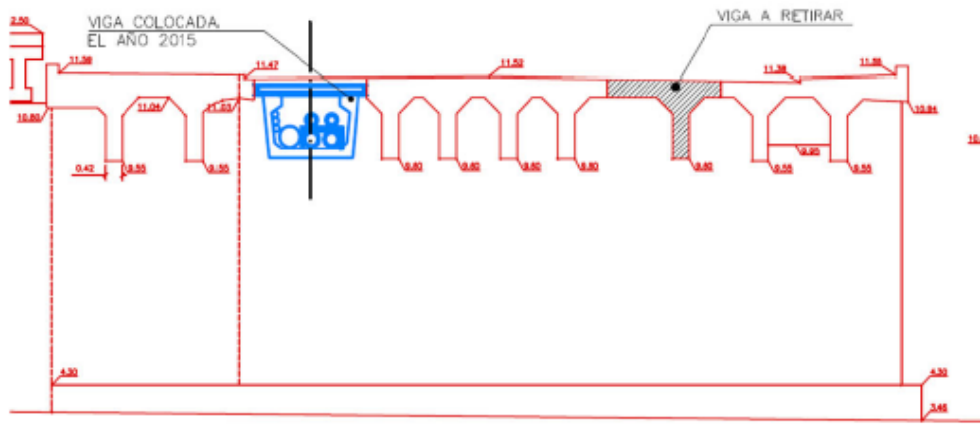

Urbanització del carrer **Almogàvers** entre Joan d'Àustria i Pamplona + carrer **Zamora** entre Almogàvers i Pere IV


SUBSTITUCIÓ BIGA AL PONT D'ALMOGÀVERS

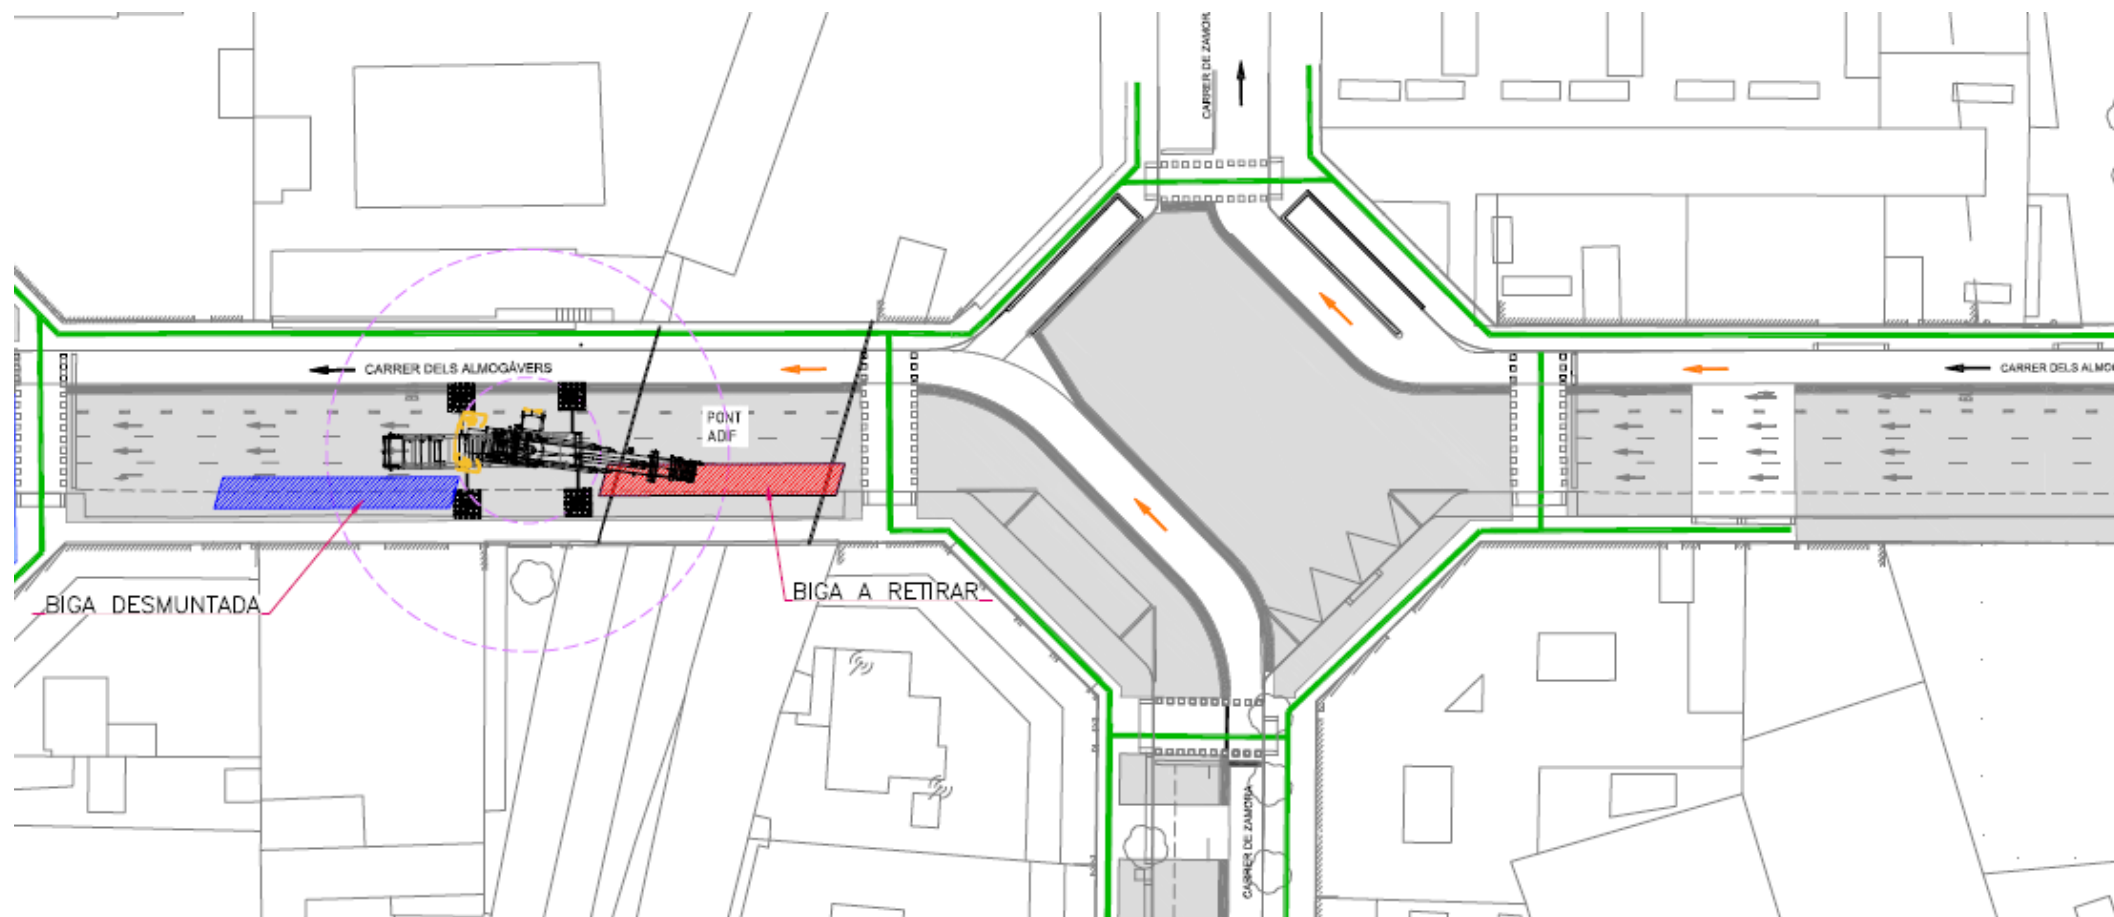

OBRA EN CURS

Urbanització del carrer **Almogàvers** entre Joan d'Àustria i Pamplona + carrer **Zamora** entre Almogàvers i Pere IV

SUBSTITUCIÓ BIGA AL PONT D'ALMOGÀVERS

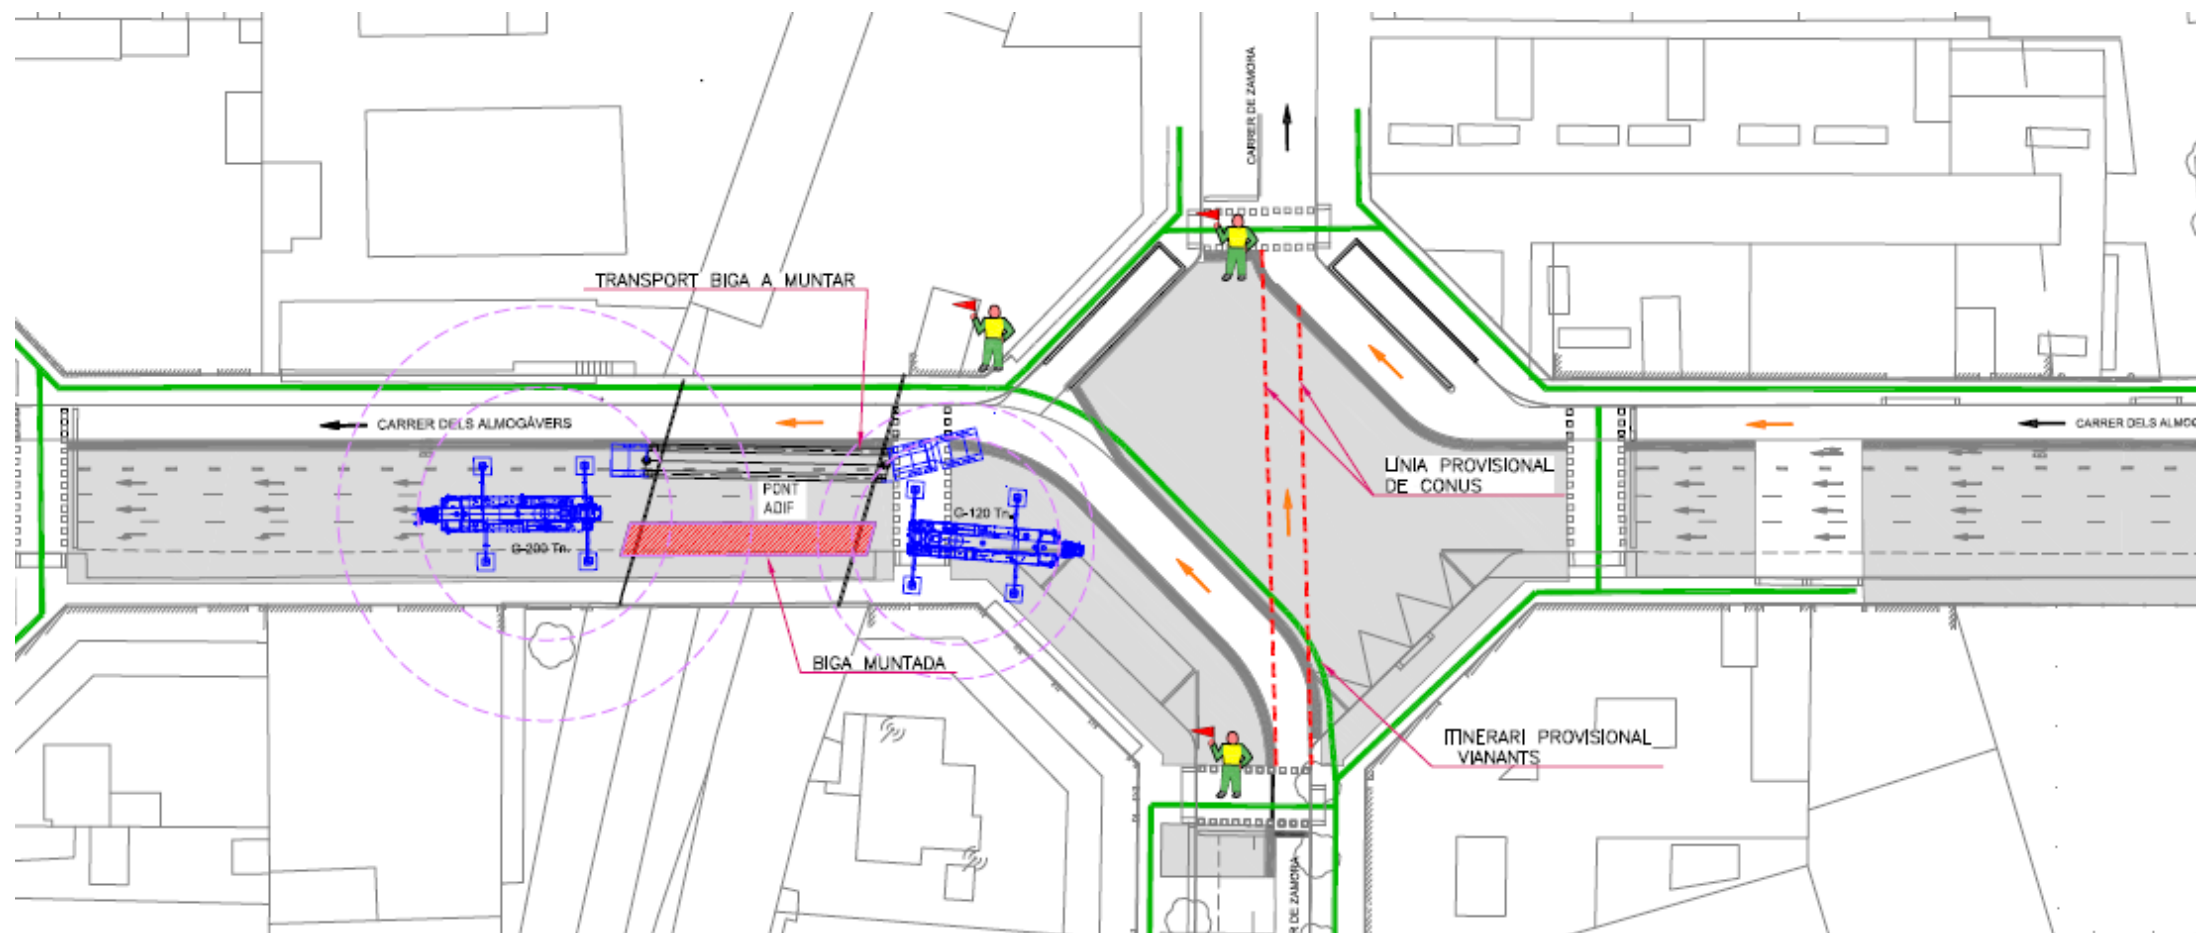


OBRA EN CURS

Urbanització del carrer **Almogàvers** entre Joan d'Àustria i Pamplona + carrer **Zamora** entre Almogàvers i Pere IV

SUBSTITUCIÓ BIGA AL PONT D'ALMOGÀVERS

PLANIFICACIÓN TRABAJOS ADIF

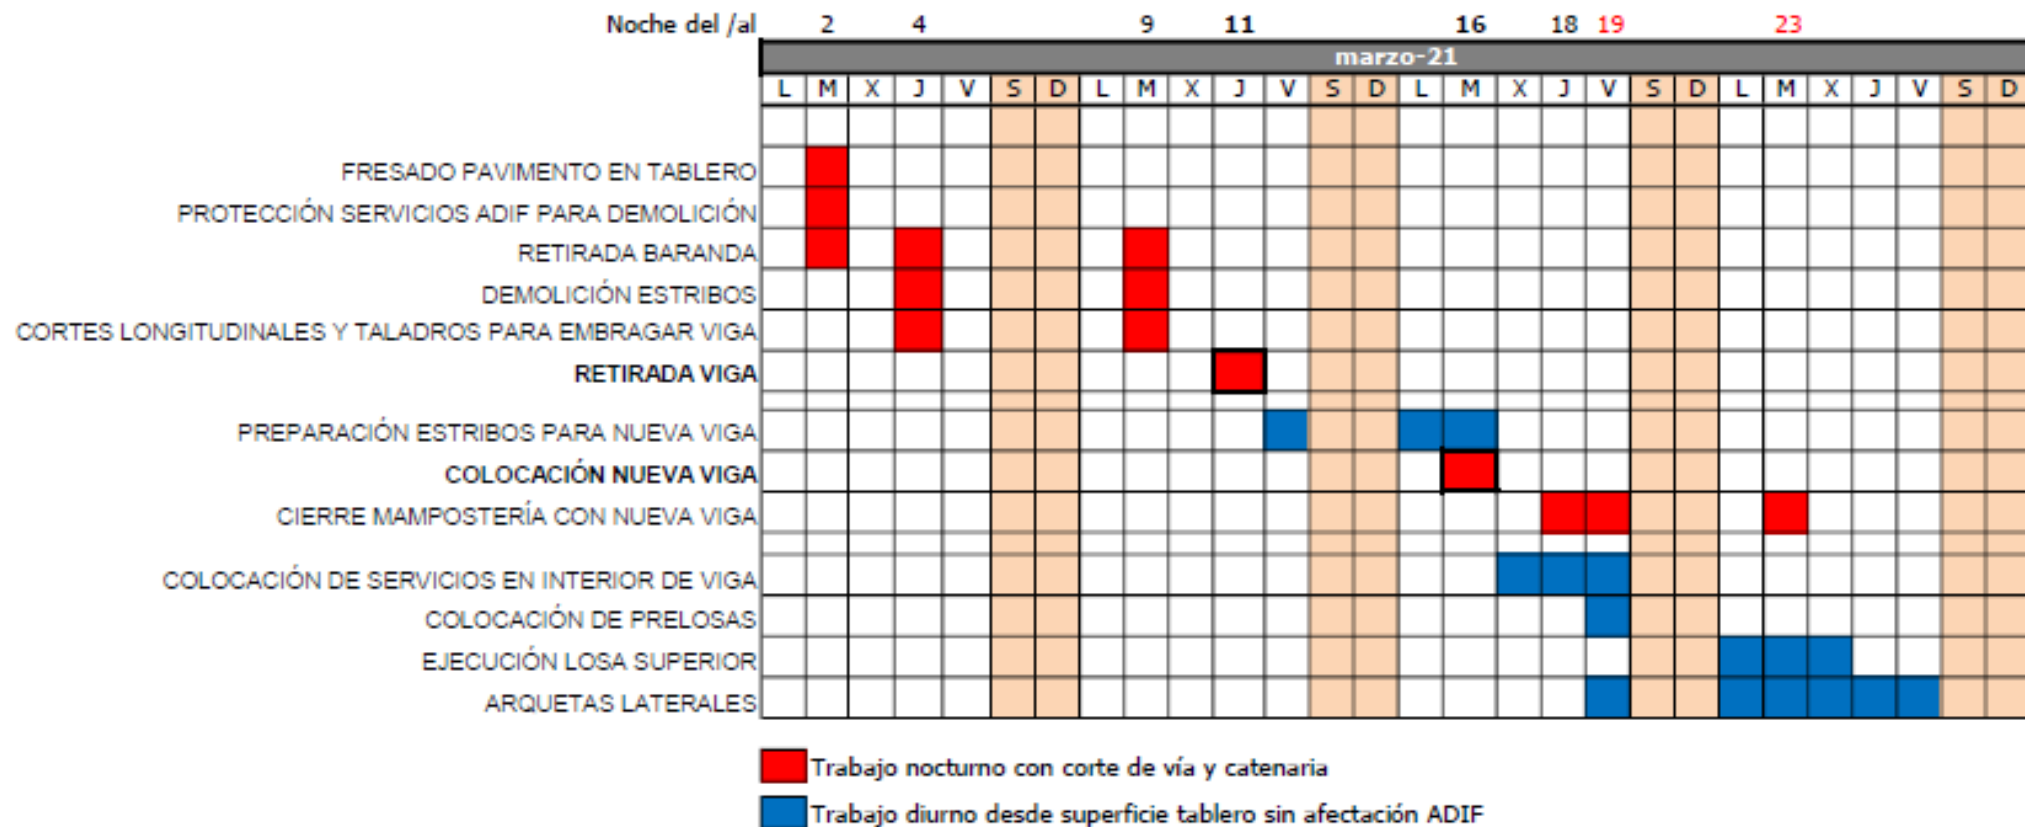

Urbanització del carrer **Almogàvers** entre Joan d'Àustria i Pamplona + carrer **Zamora** entre Almogàvers i Pere IV

FOTOGRAFIES – ESTAT ACTUAL ALMOGÀVERS



OBRA EN CURS

Urbanització del carrer **Almogàvers** entre Joan d'Àustria i Pamplona + carrer **Zamora** entre Almogàvers i Pere IV

FOTOGRAFIES – ESTAT ACTUAL ALMOGÀVERS



OBRA EN CURS

Urbanització del carrer **Almogàvers** entre Joan d'Àustria i Pamplona + carrer **Zamora** entre Almogàvers i Pere IV

FOTOGRAFIES – ESTAT ACTUAL ZAMORA





Ajuntament
de Barcelona

Institut Municipal d'Urbanisme



Ajuntament
de Barcelona

B

C