


OBRES DELS POUS D'ADIF

Coordinació d'Obres a l'Espai Públic

Març 2018





ZONA 2. ADIF / Túnel de Glòries / av. Meridiana / av. Diagonal

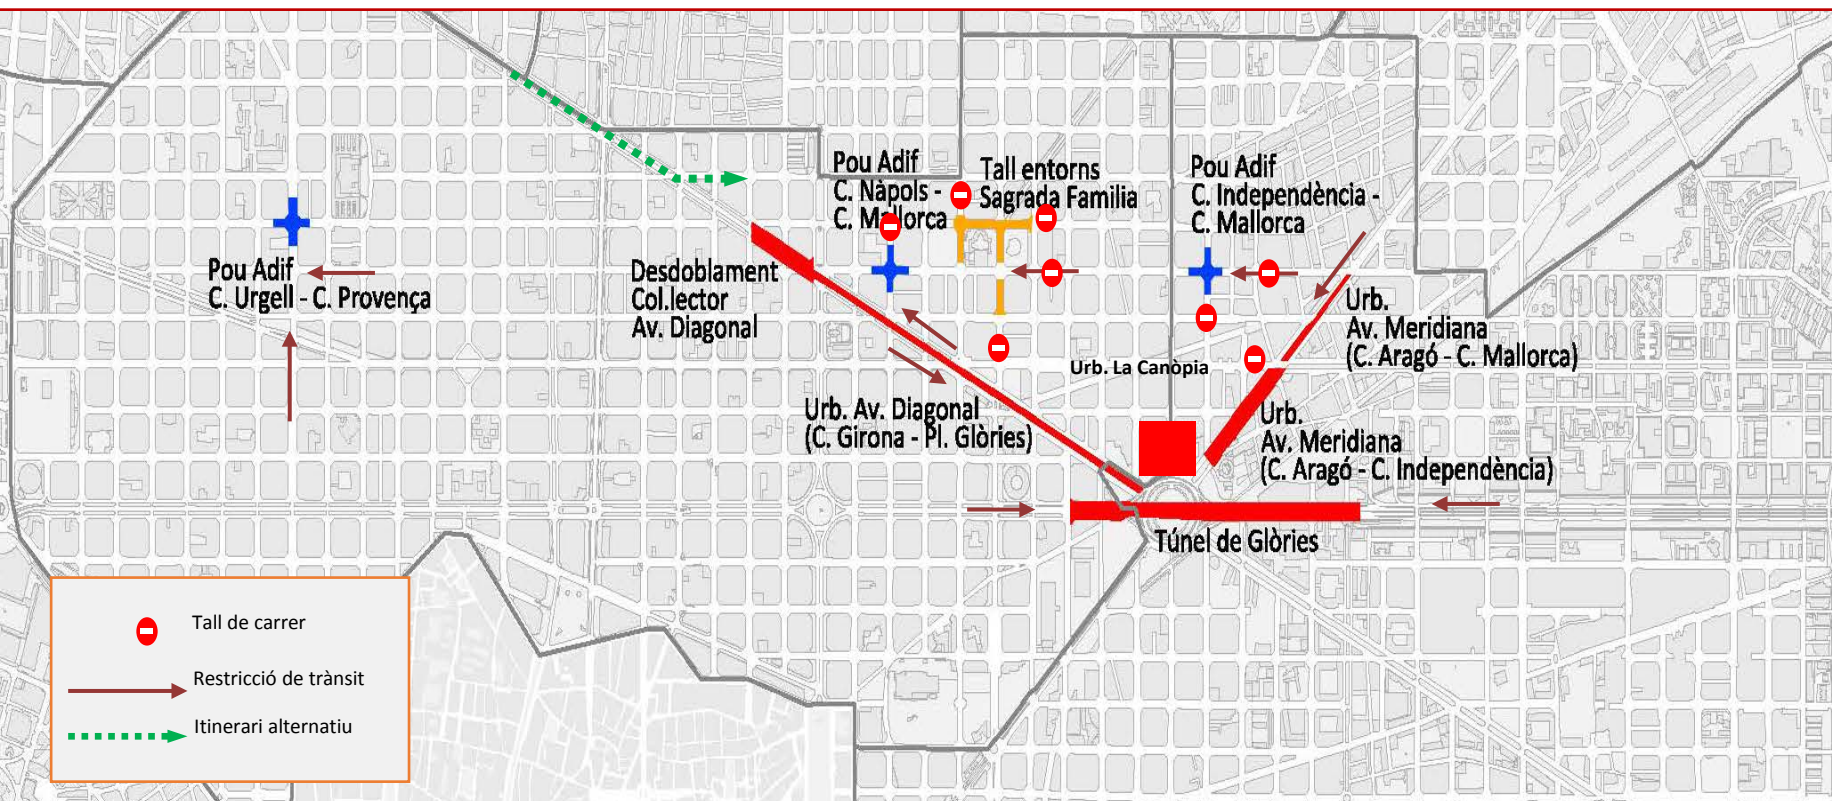

PLANTA SITUACIÓN. POZO INDEPENDENCIA

Escala 1:1000

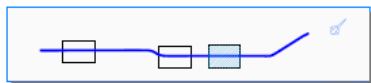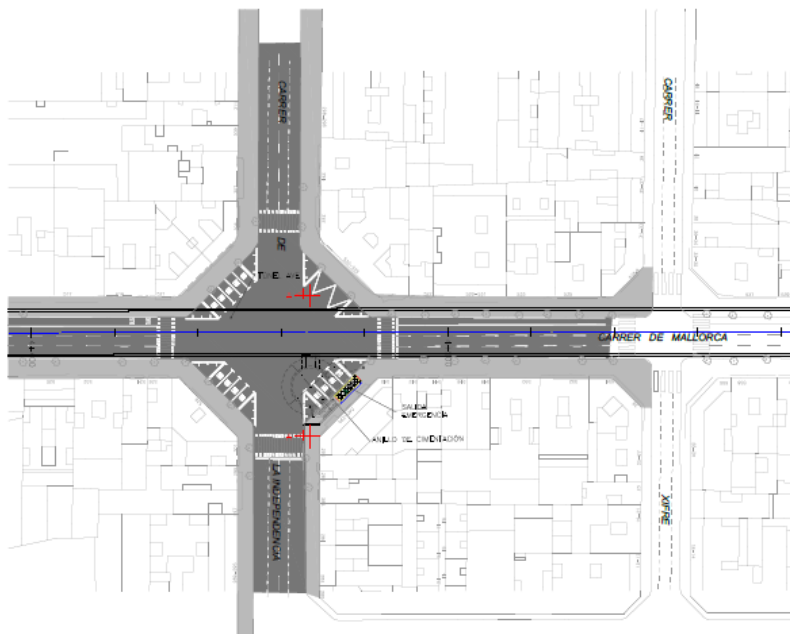

SECCIÓN A-A

Escala 1:250

