




Reunió amb el Grup Impulsor de la Superilla de Sant Antoni Modificacions en l'estacionament i càrrega i descàrrega



ESBORRANY

Afectacions en calçada a l'àmbit de Sant Antoni. Agost 2017 - agost 2019

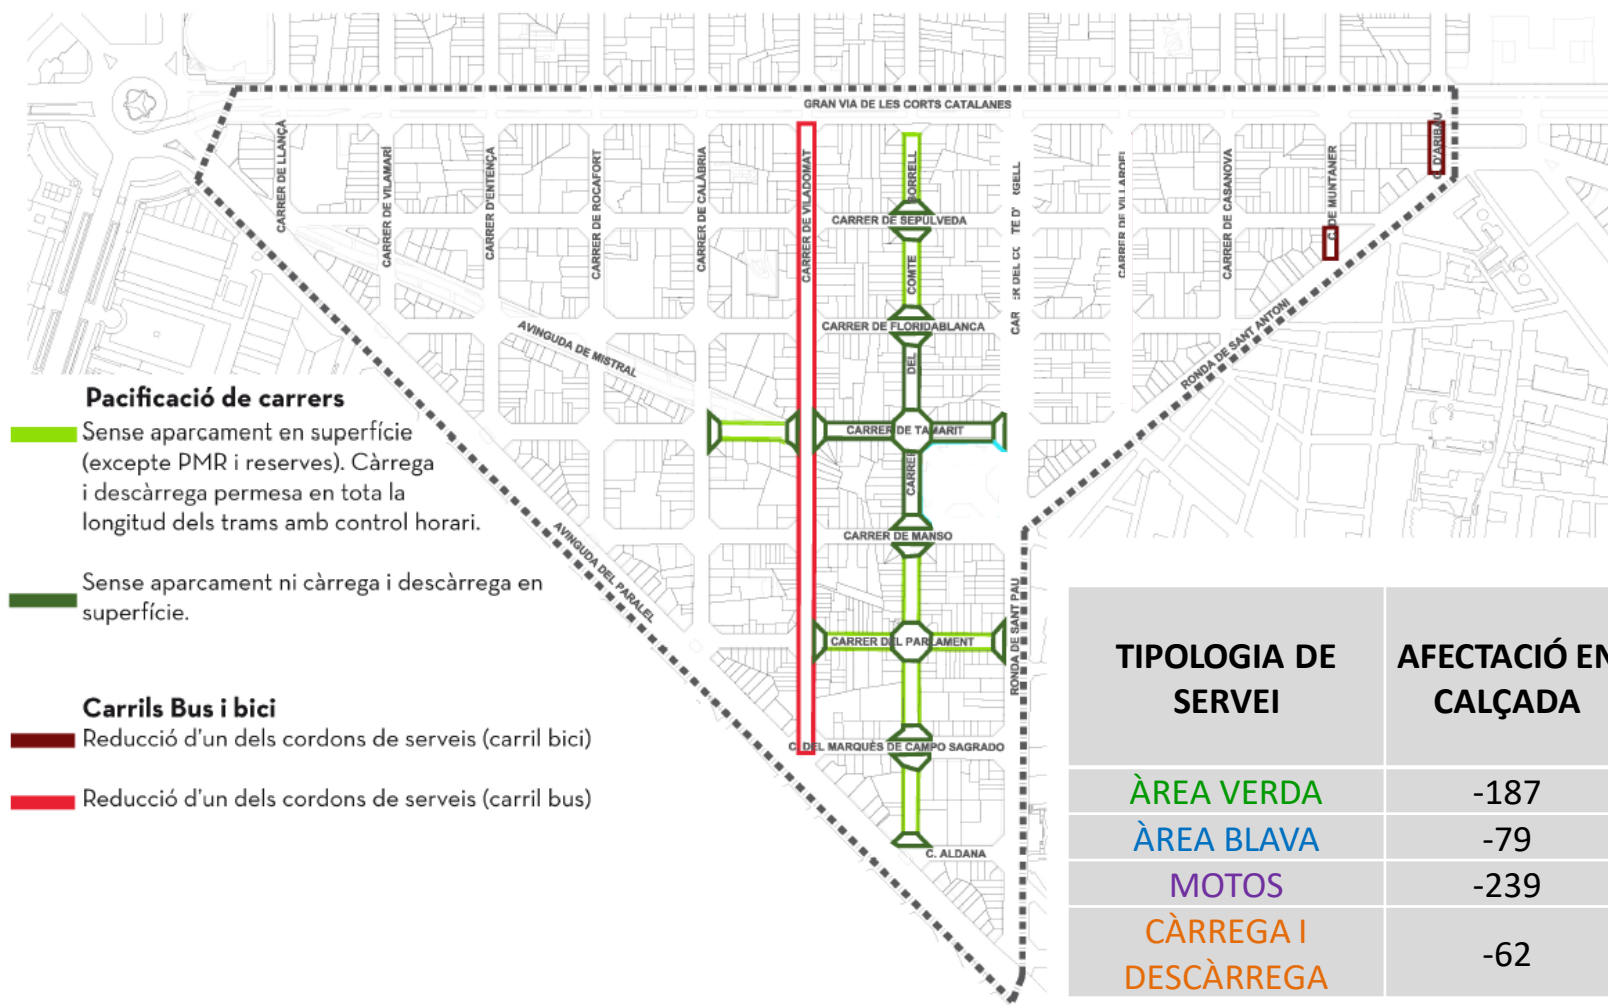


Com compensem la reducció de places?

Reordenació de serveis. Tercer trimestre 2018

TIPOLOGIA DE SERVEI	AFECTACIÓ EN CALÇADA	REORDENACIÓ DE SERVEIS	VARIACIÓ TOTAL
ÀREA VERDA	-187	+85	-102
ÀREA BLAVA	-79	-86	-165
MOTOS	-239	+162	-77
CÀRREGA I DESCÀRREGA	-62	+21	-41
APARCAMENT MERCAT. ROTACIÓ	-	+390	+390
PLATAFORMA LOGÍSTICA MERCAT. CÀRREGA I DESCÀRREGA	-	+40	+40

**Com compensem la reducció de
places d'àrea verda/resident?**

Reordenació de serveis. Tercer trimestre 2018. **Places verdes**

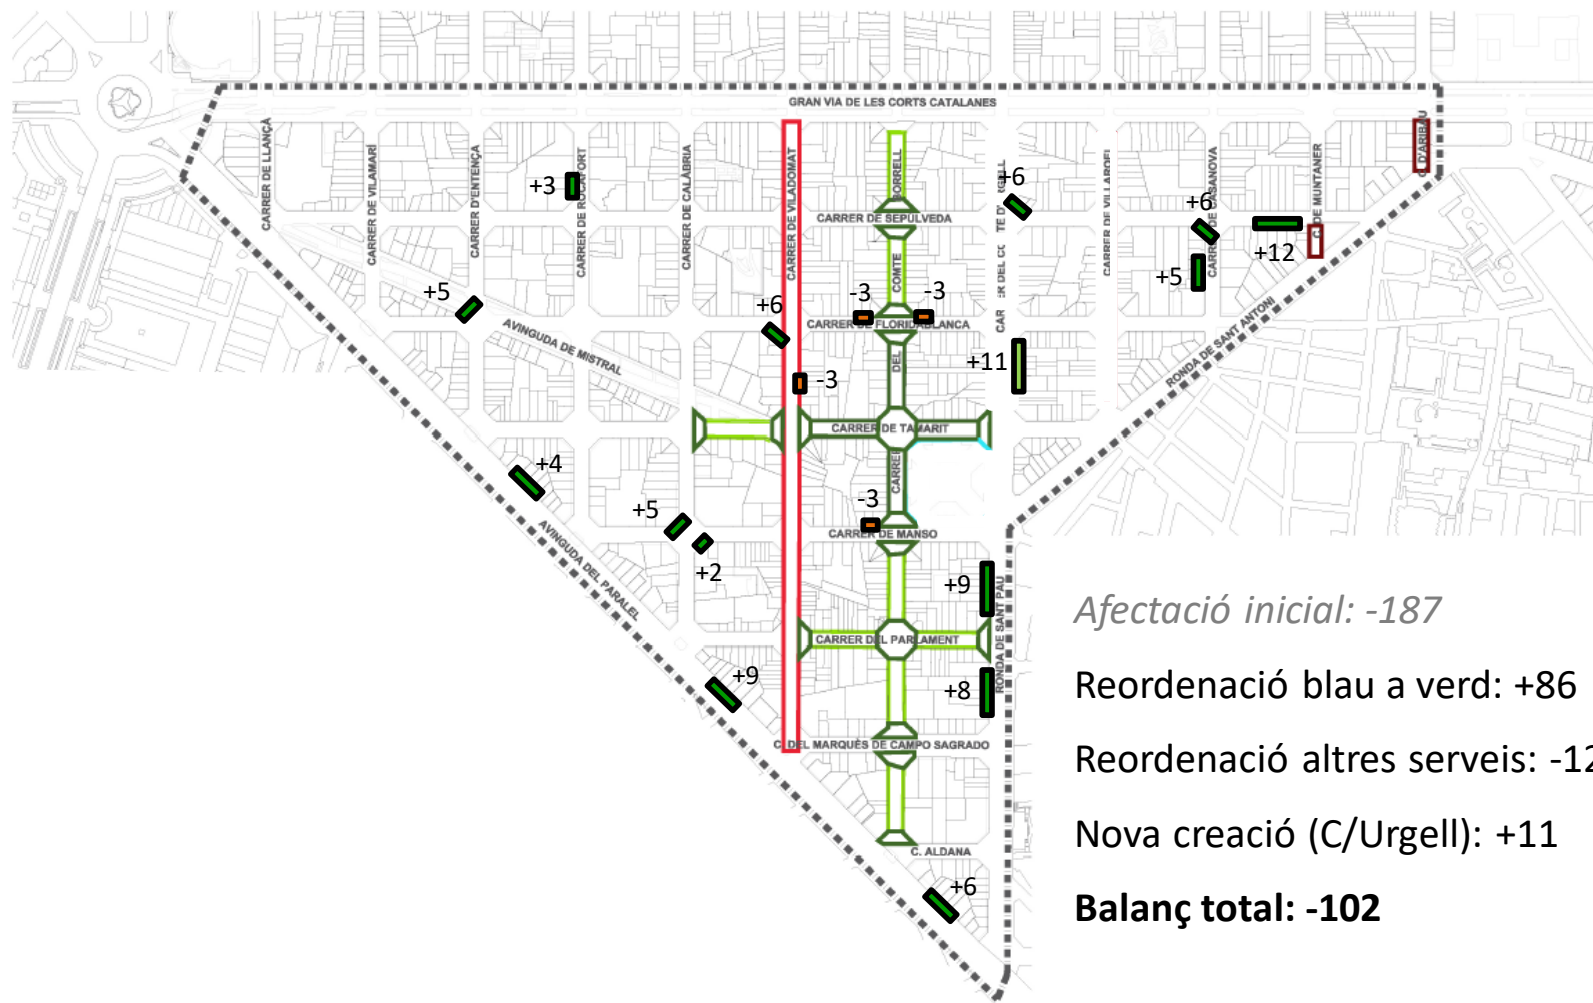

Afectació inicial: -187

Reordenació blau a verd: +86

Reordenació altres serveis: -12

Nova creació (C/Urgell): +11


Balanç total: -102

**Com compensem la reducció de
places d'àrea blava/rotació?**

Aparcament Mercat: +390

Com compensem la reducció de places de motos?

Reordenació de serveis. Tercer trimestre 2018. Places de moto

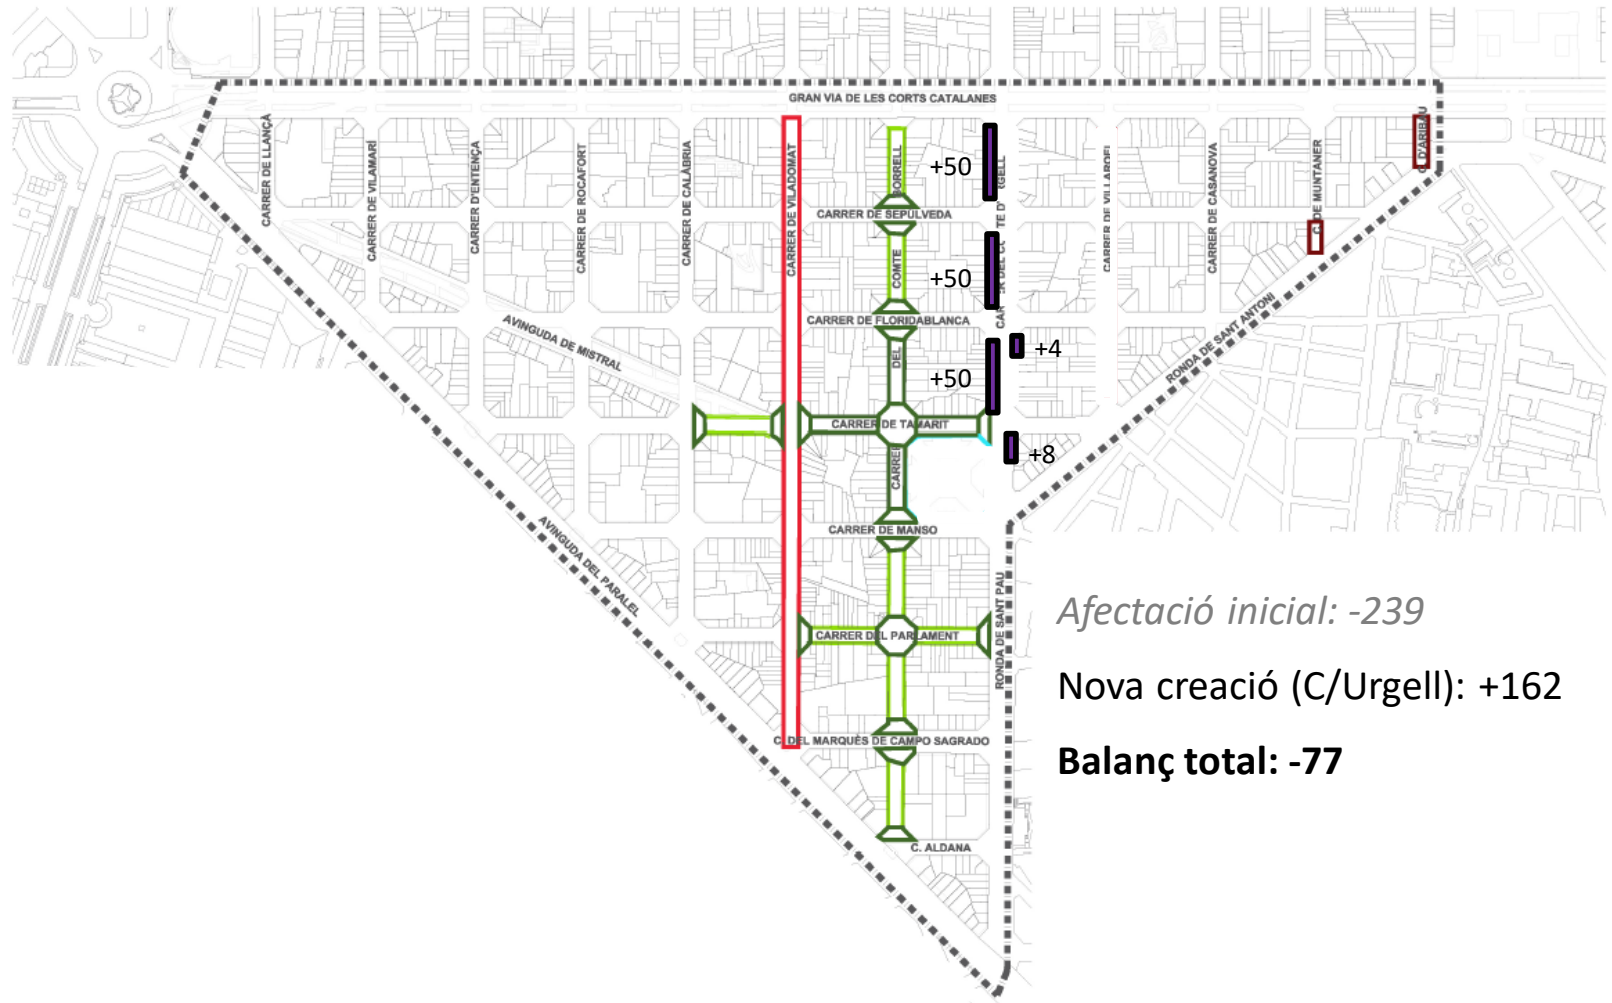


**Com compensem la reducció de
places de càrrega i descàrrega?**




Fitxes de detall


ESTAT ACTUAL

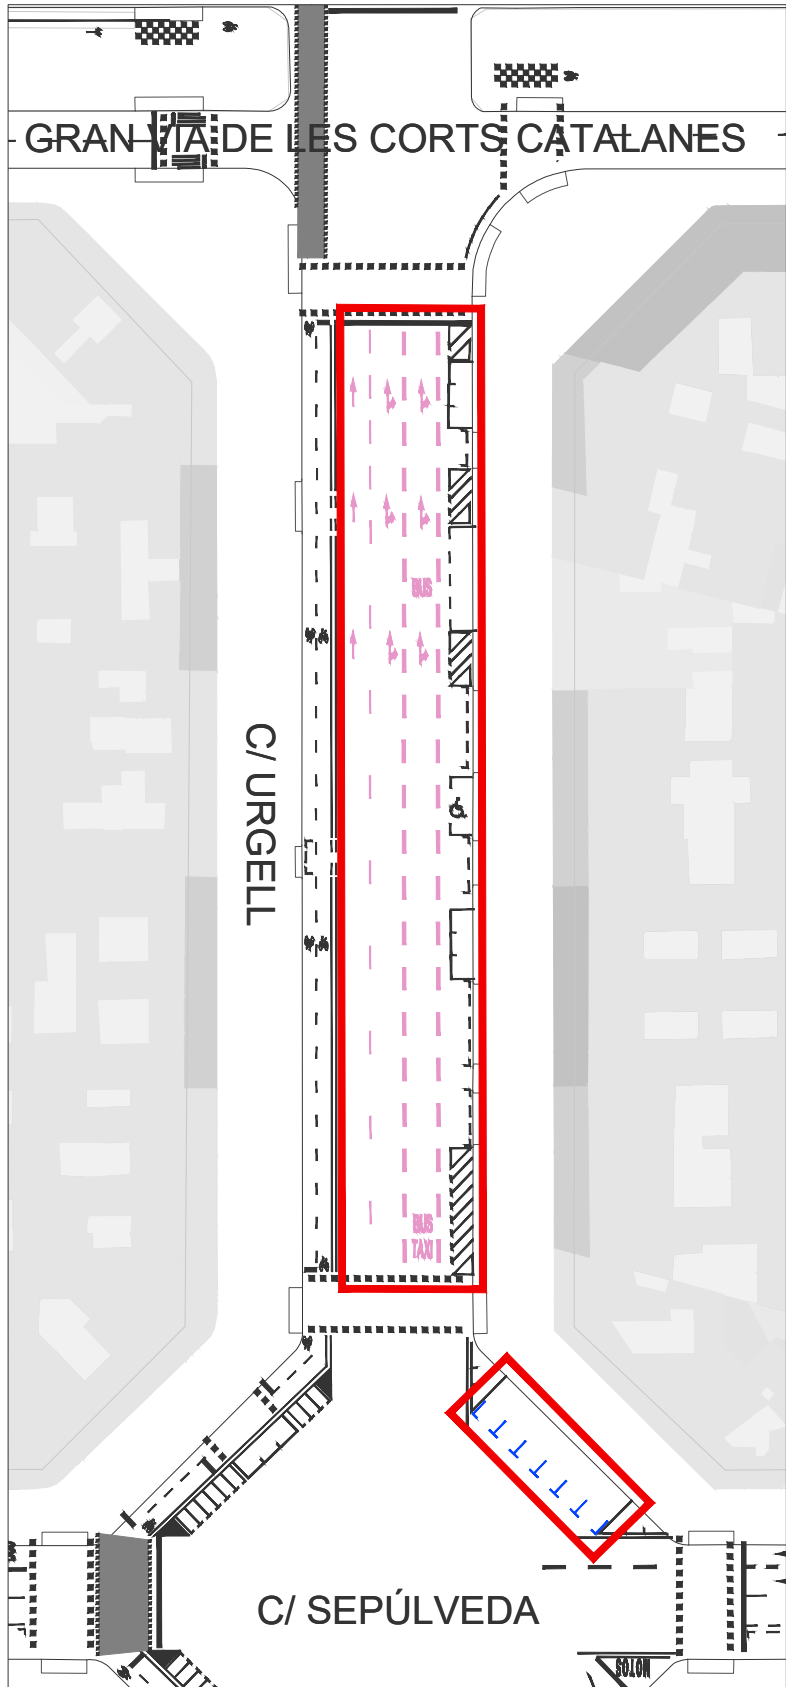


PROPOSTA

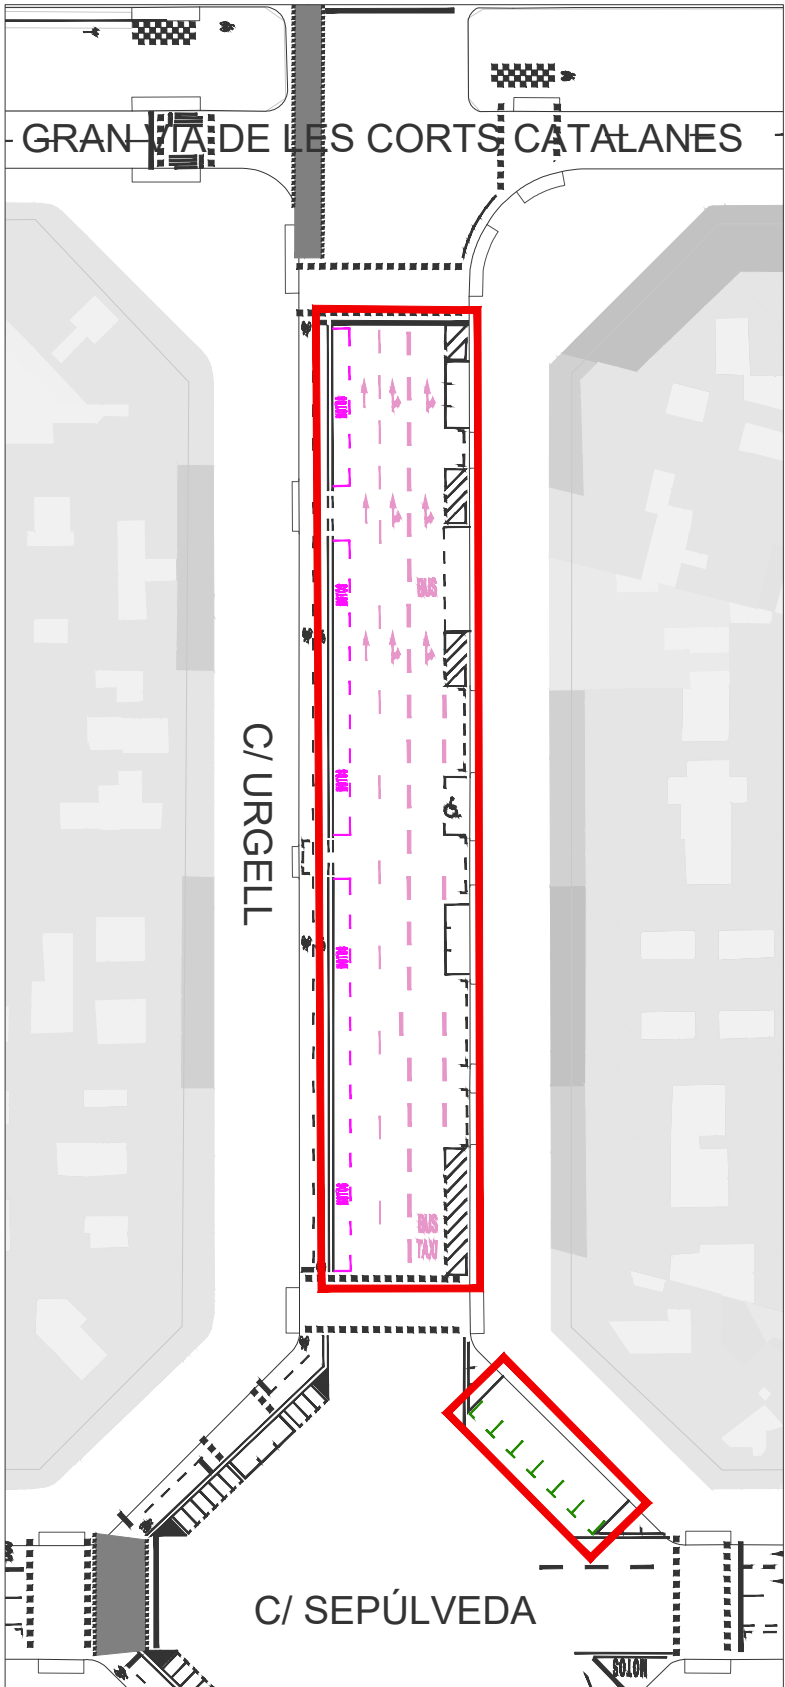


ESTAT ACTUAL

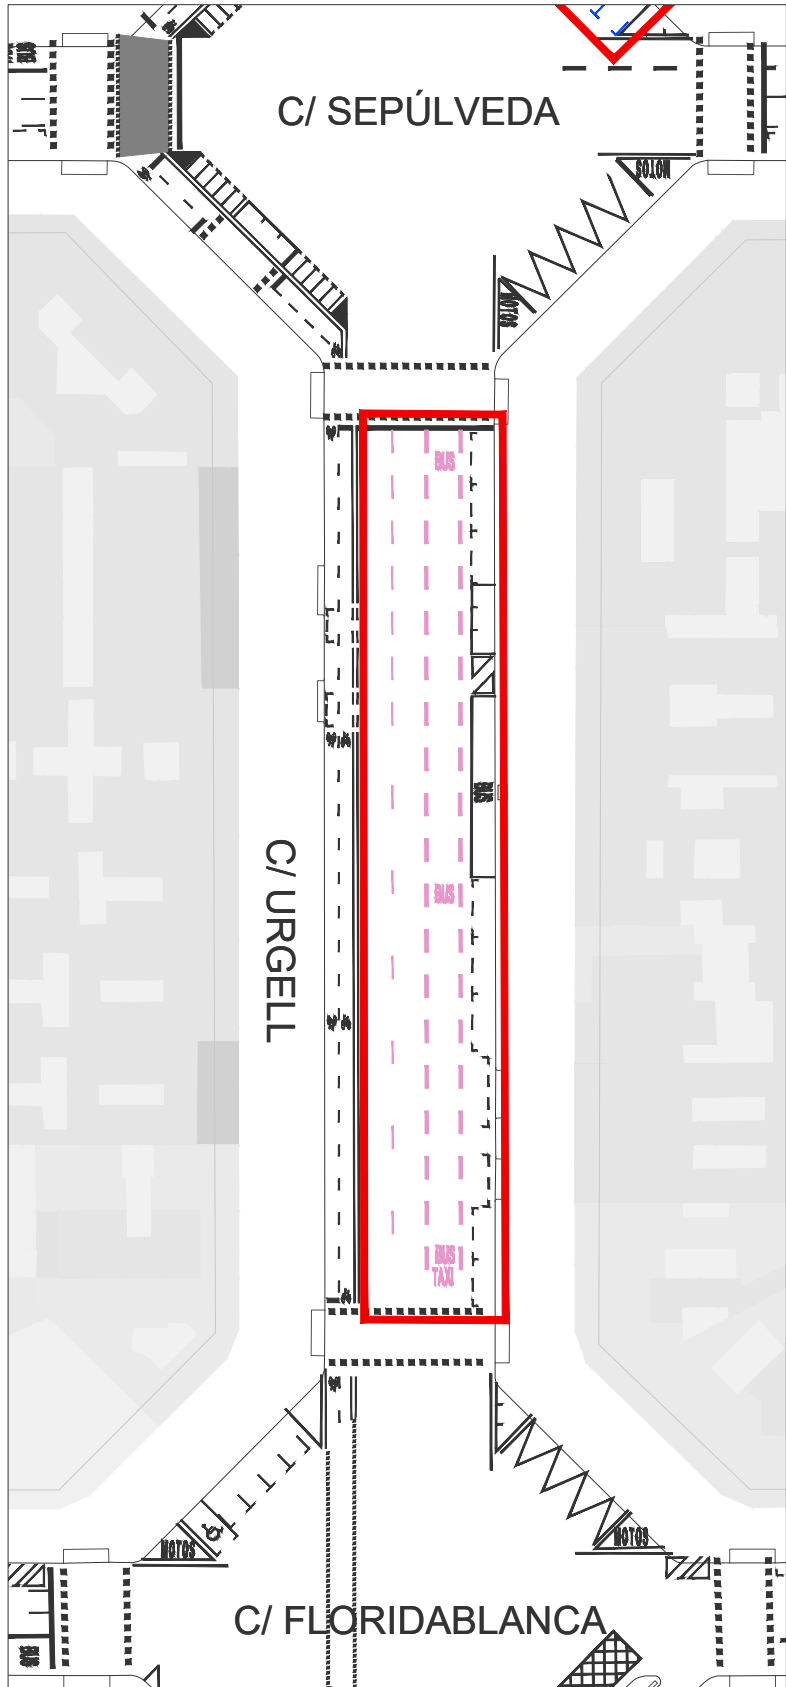


PROPOSTA

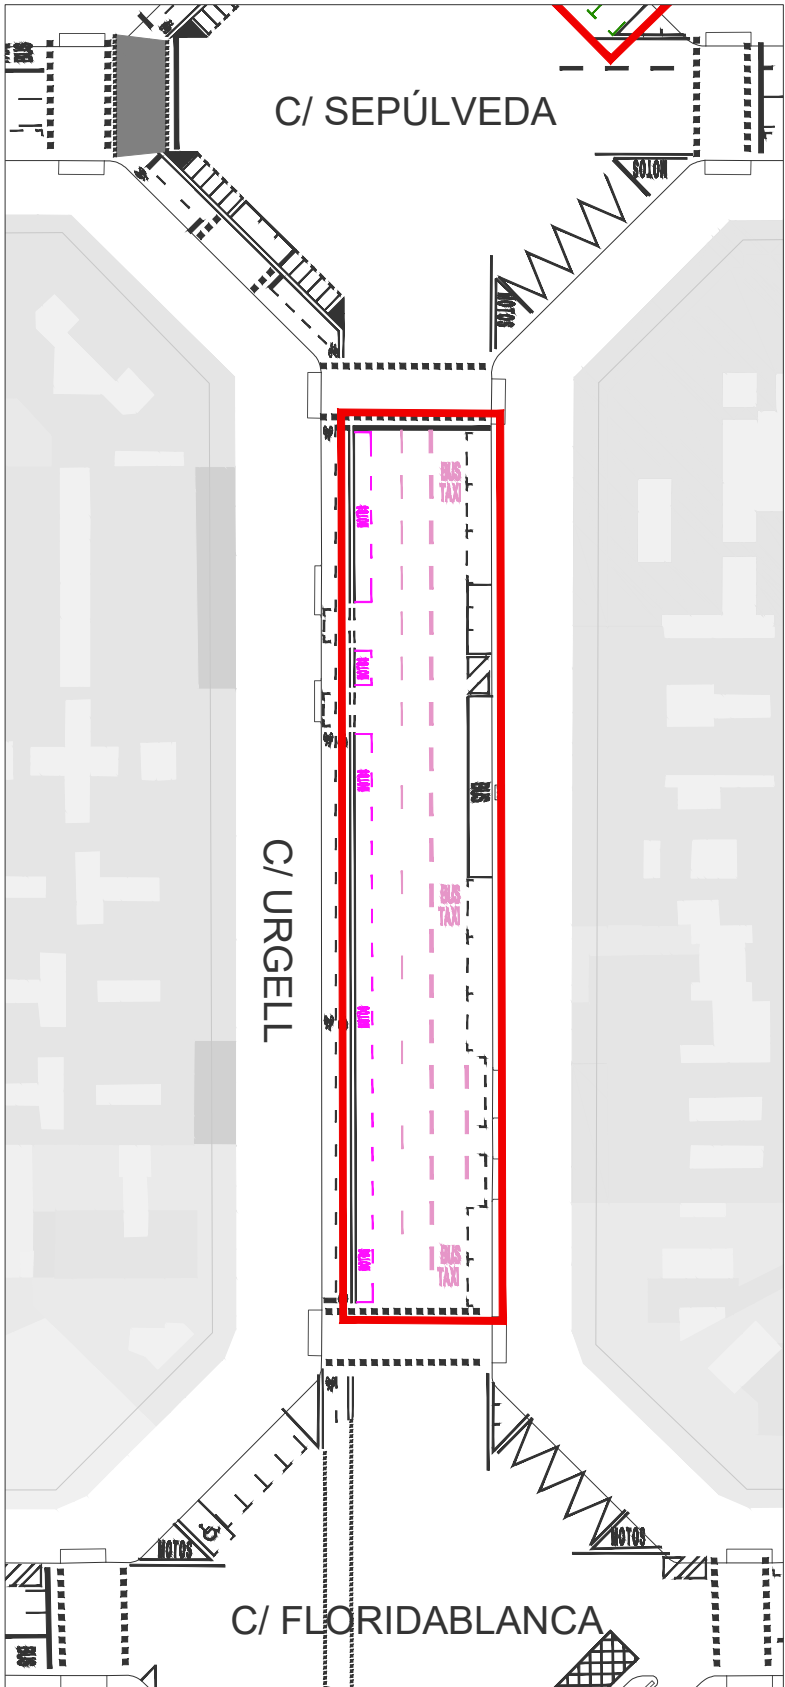


ESTAT ACTUAL

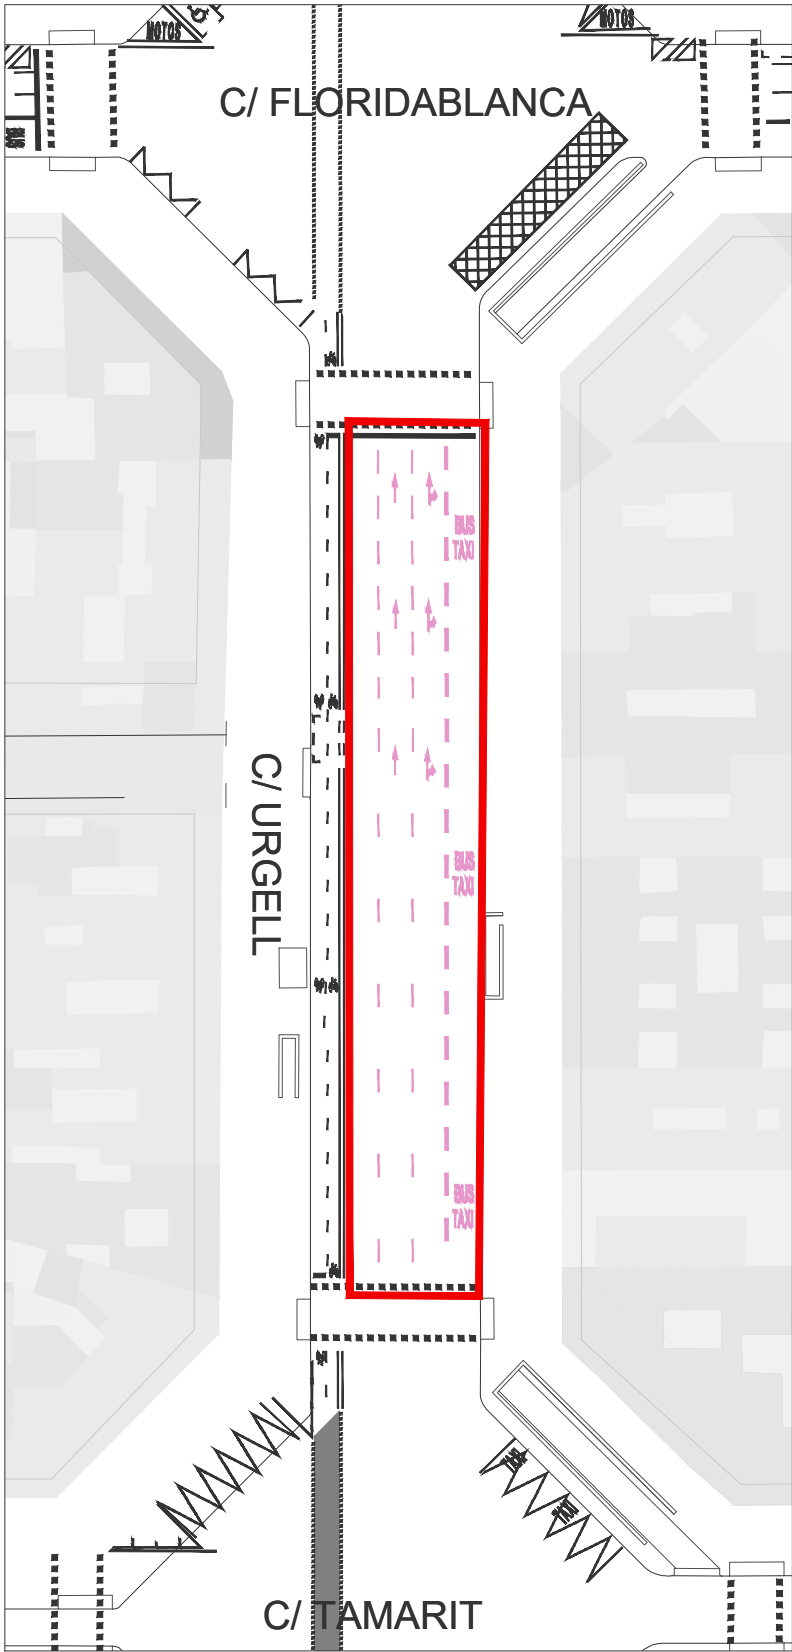


PROPOSTA

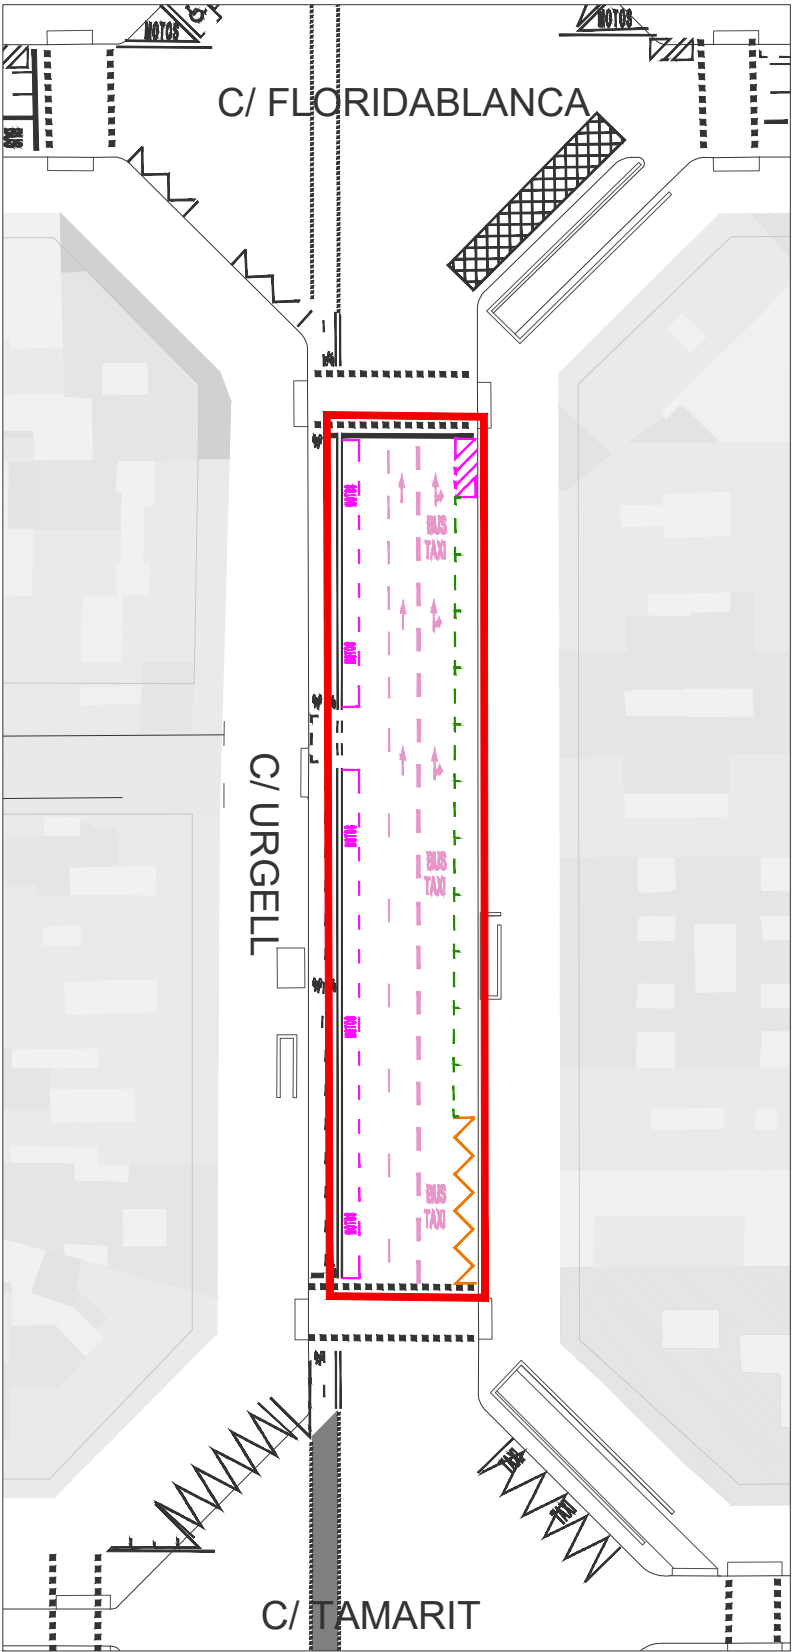


ESTAT ACTUAL

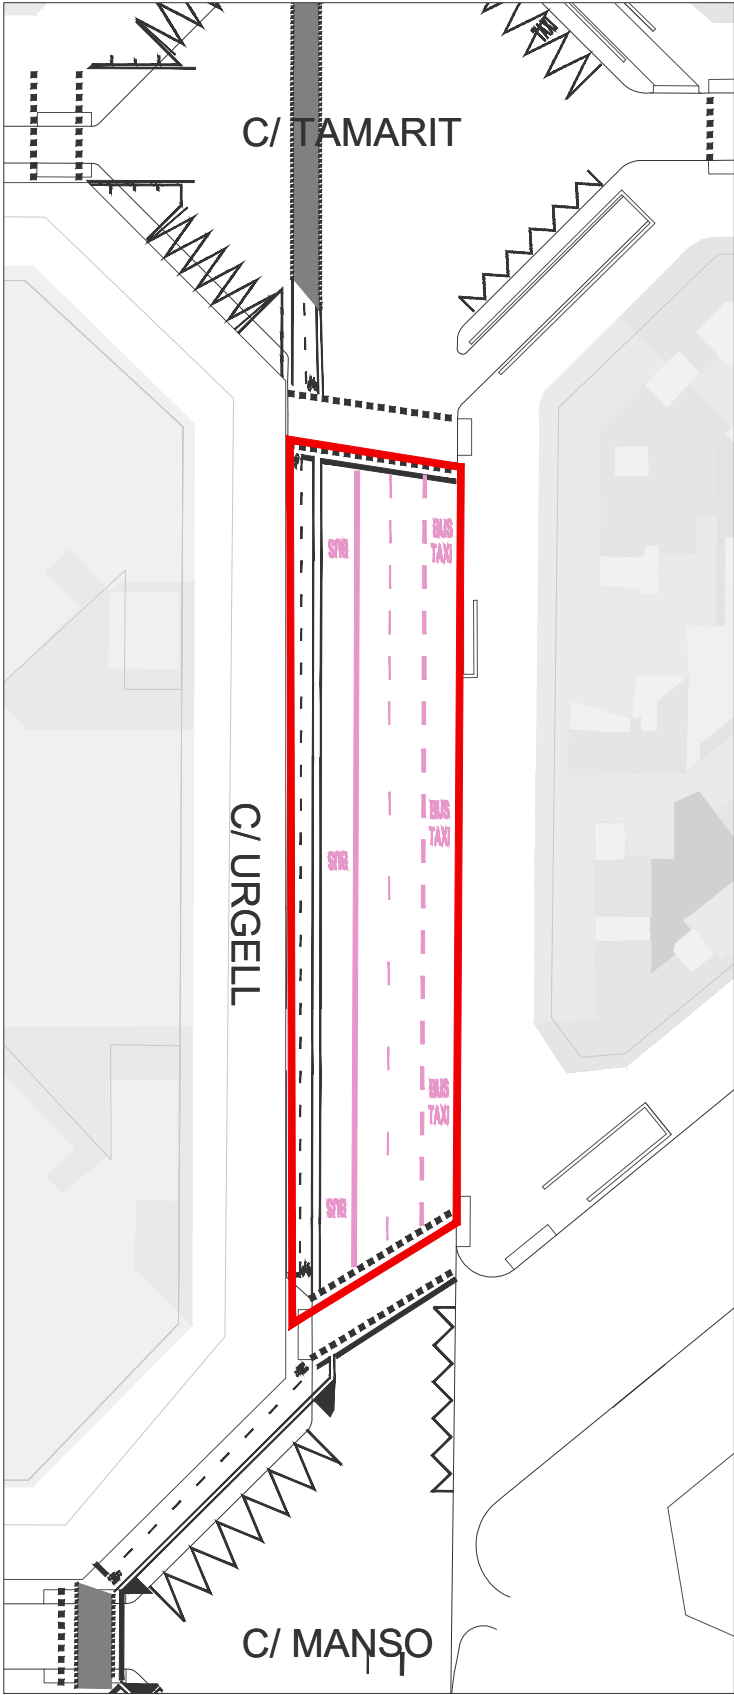


PROPOSTA

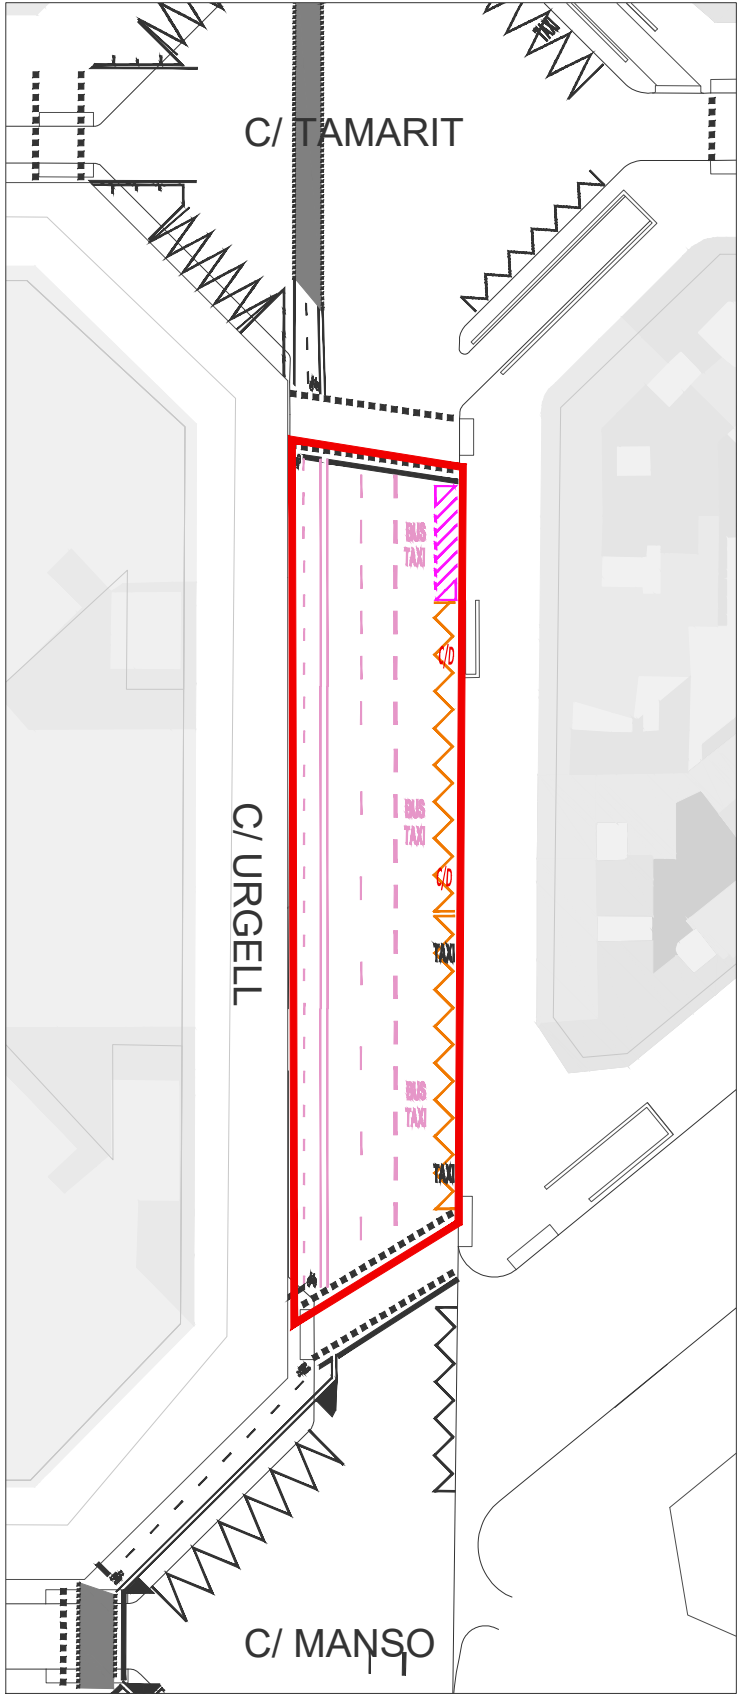


ESTAT ACTUAL

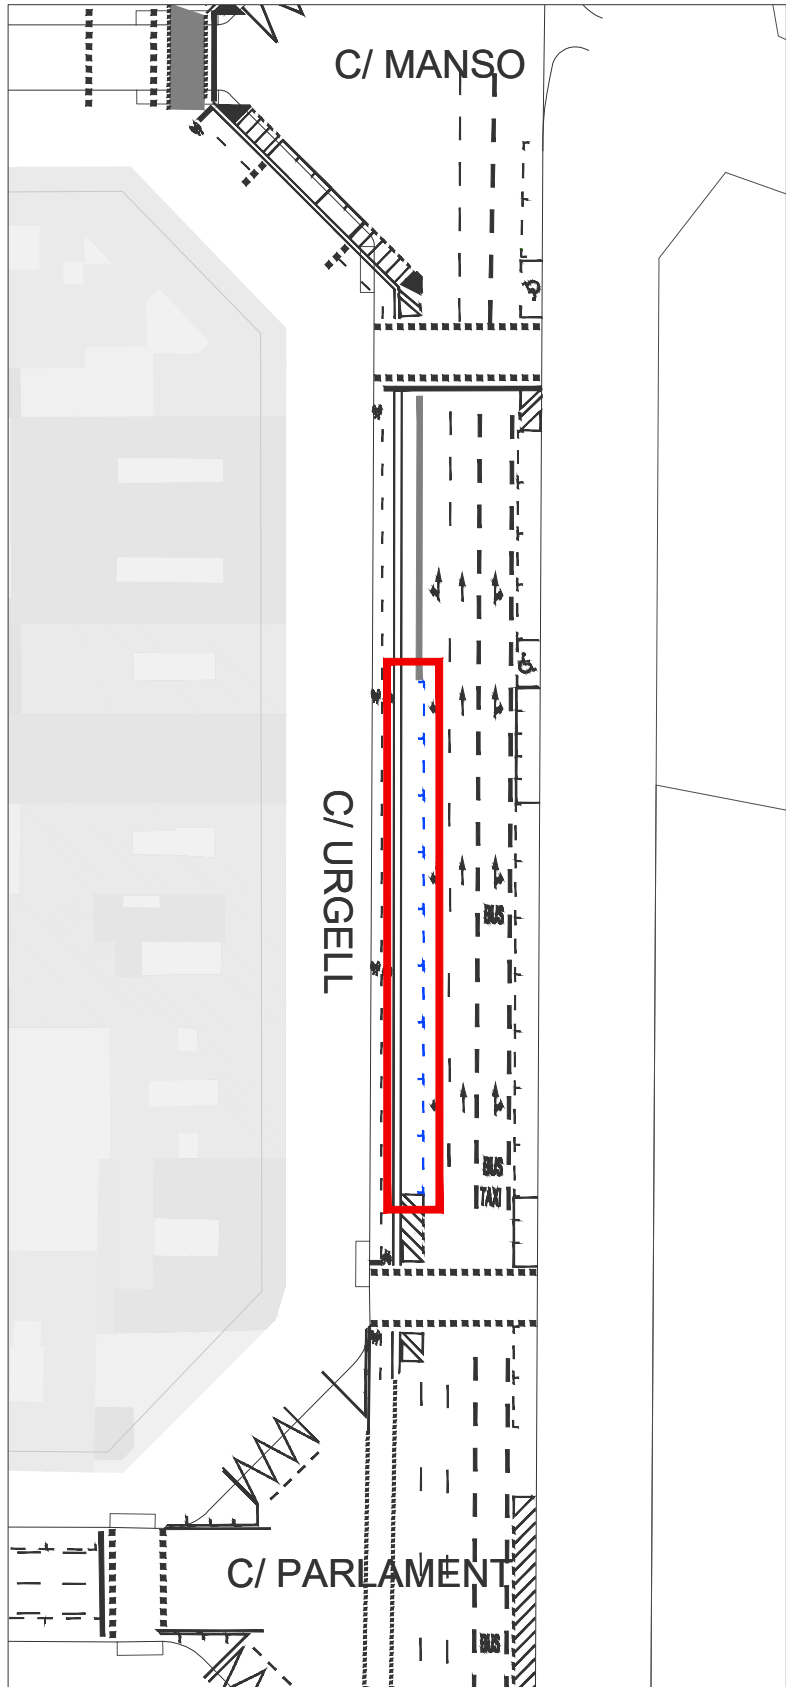


PROPOSTA

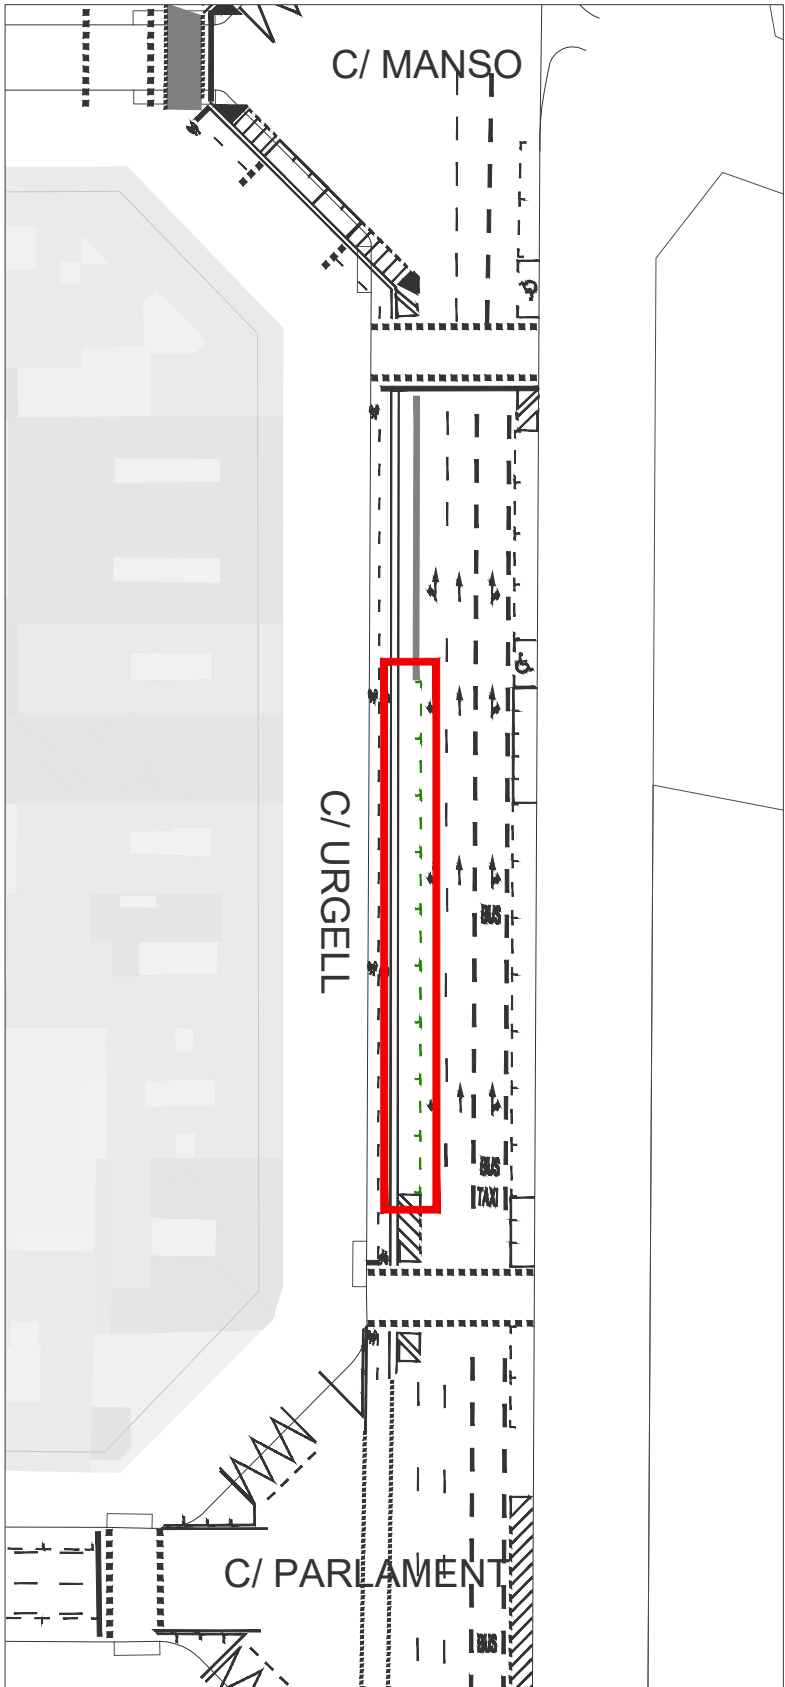


ESTAT ACTUAL

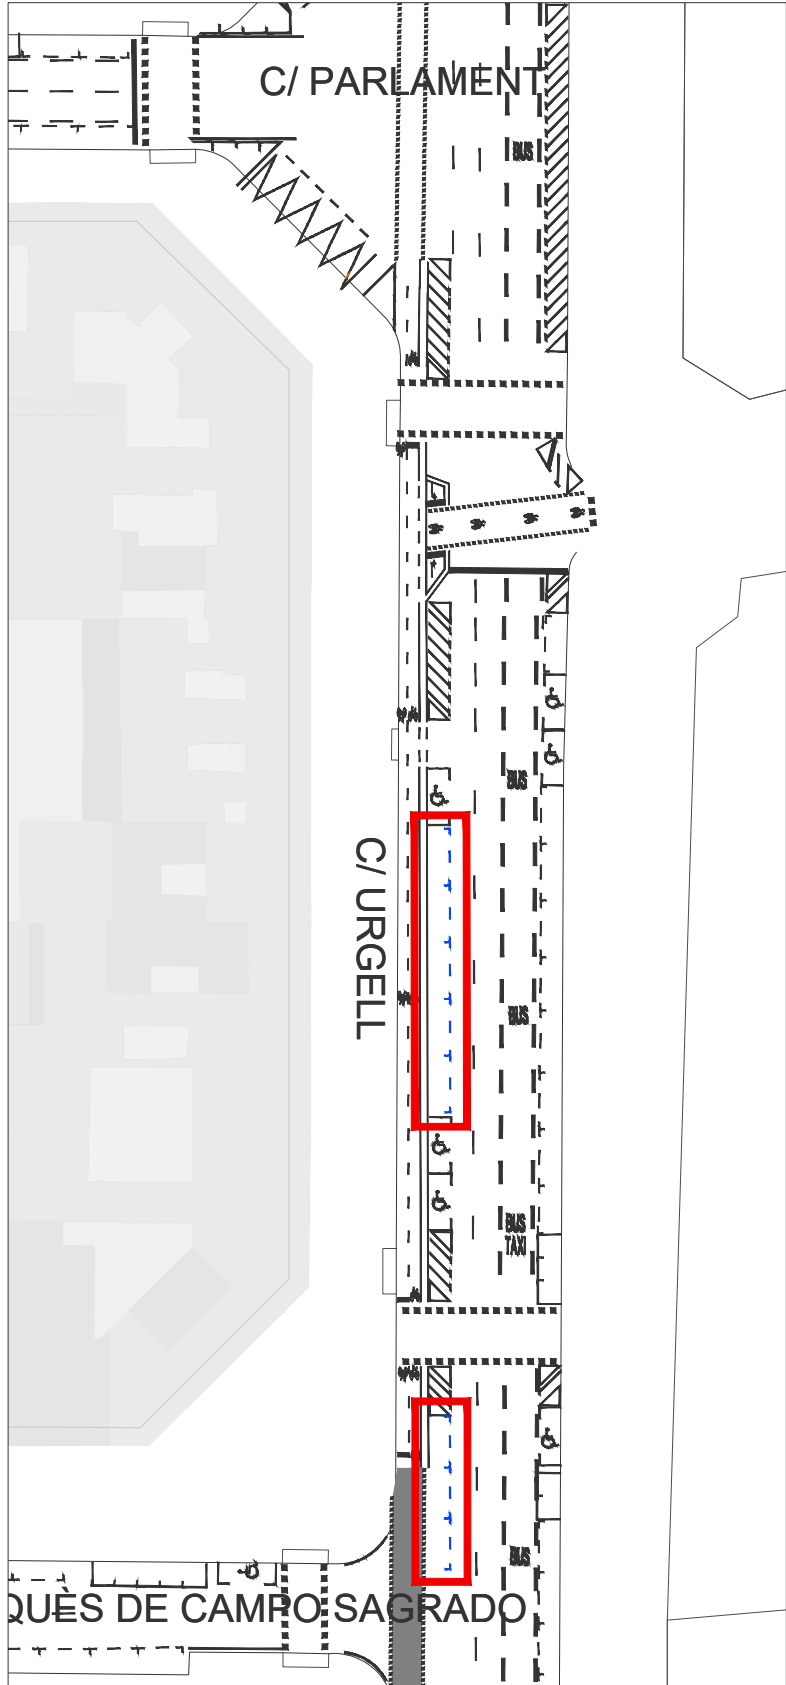


PROPOSTA

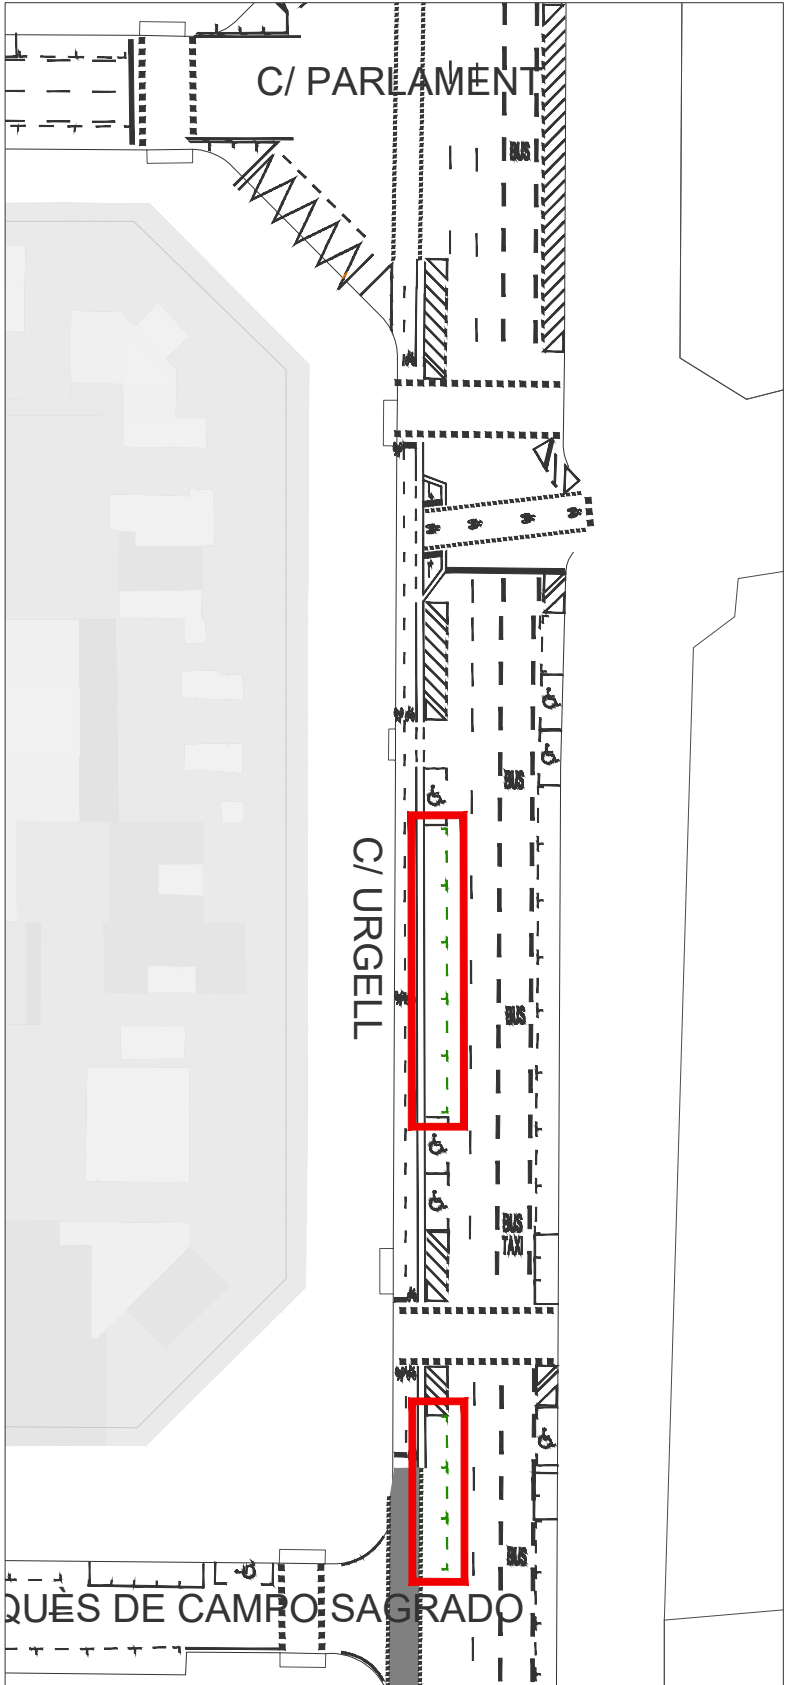


ESTAT ACTUAL

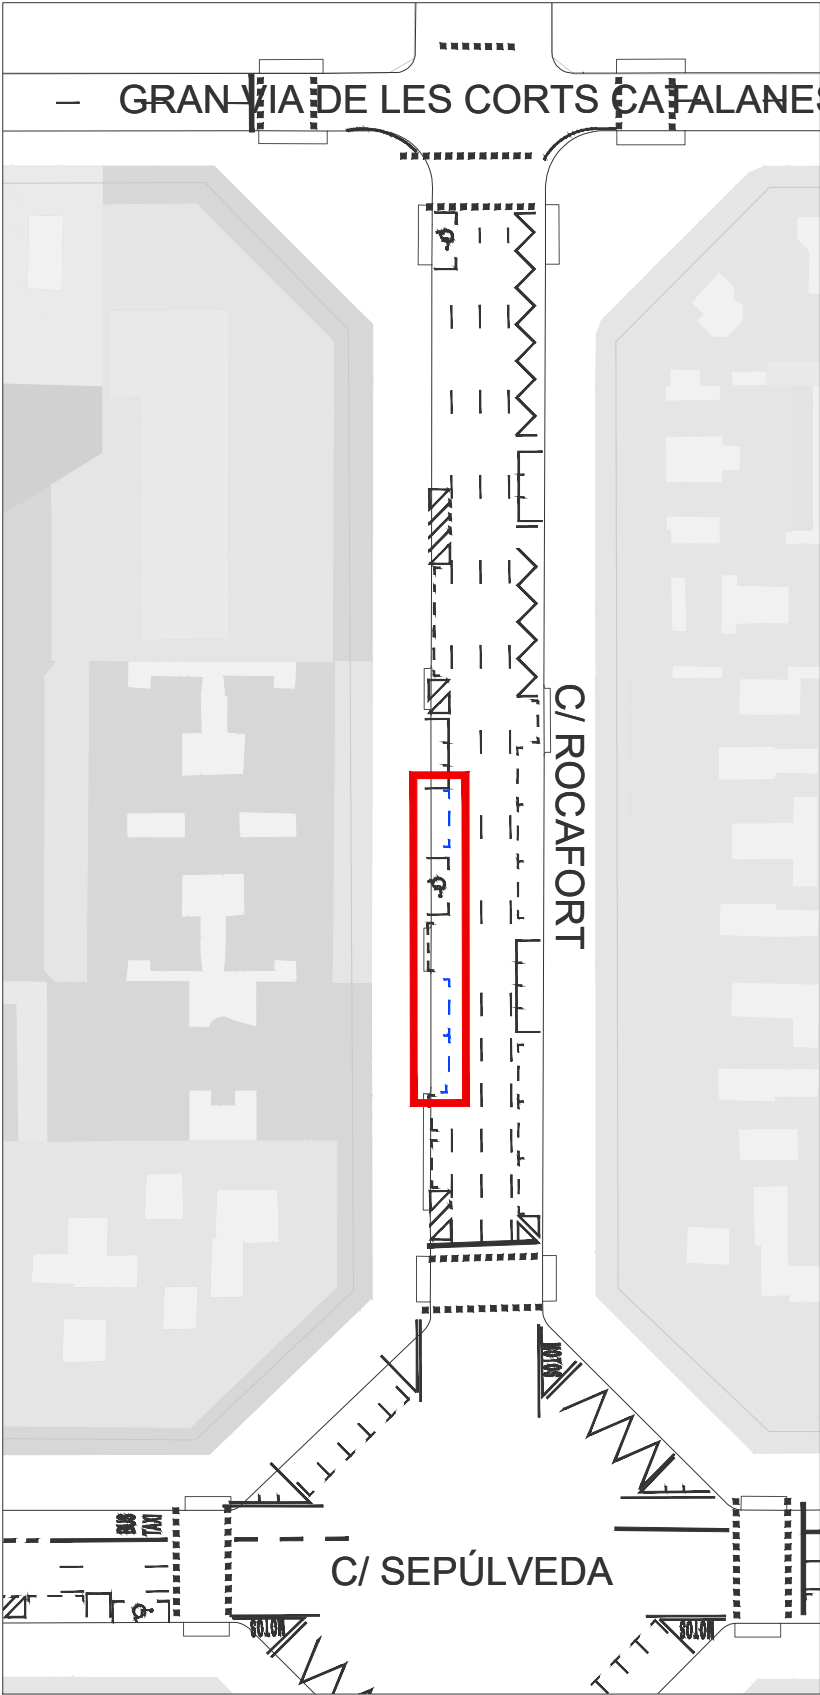


PROPOSTA

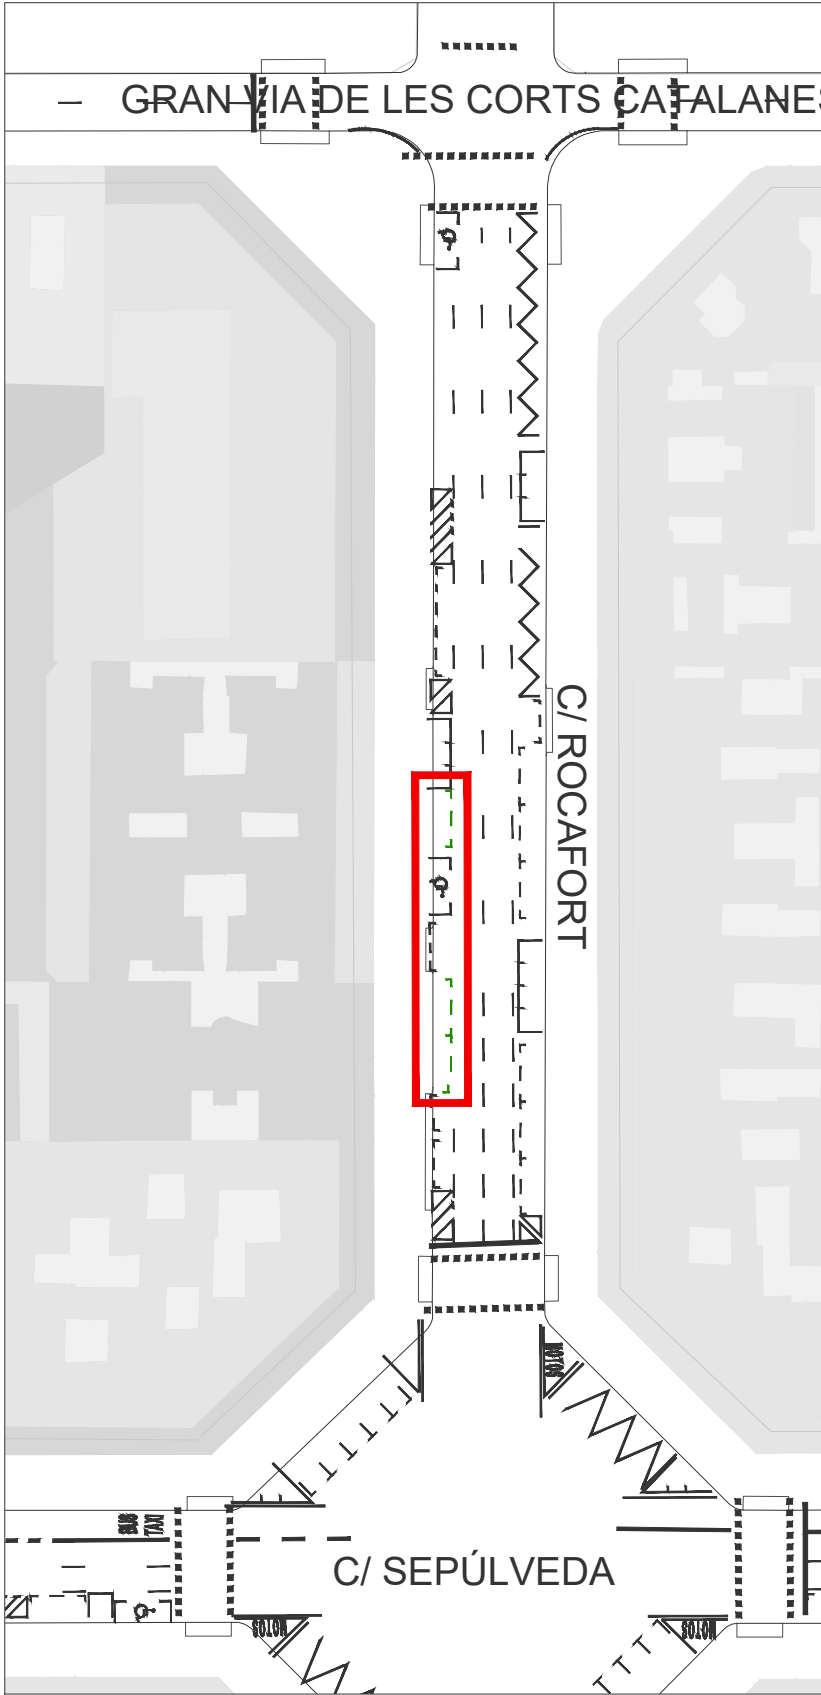


ESTAT ACTUAL

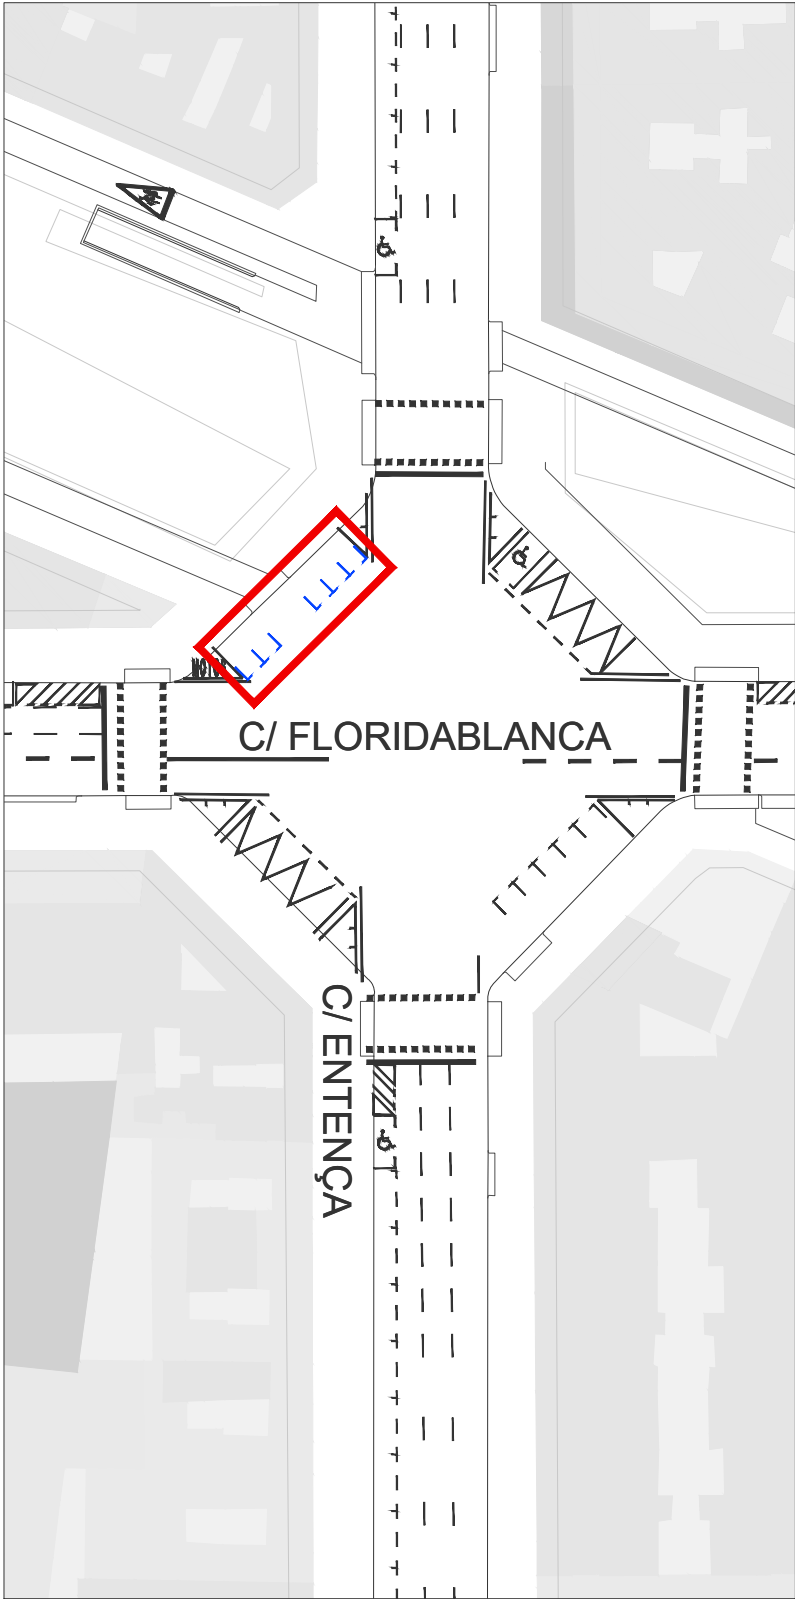


PROPOSTA

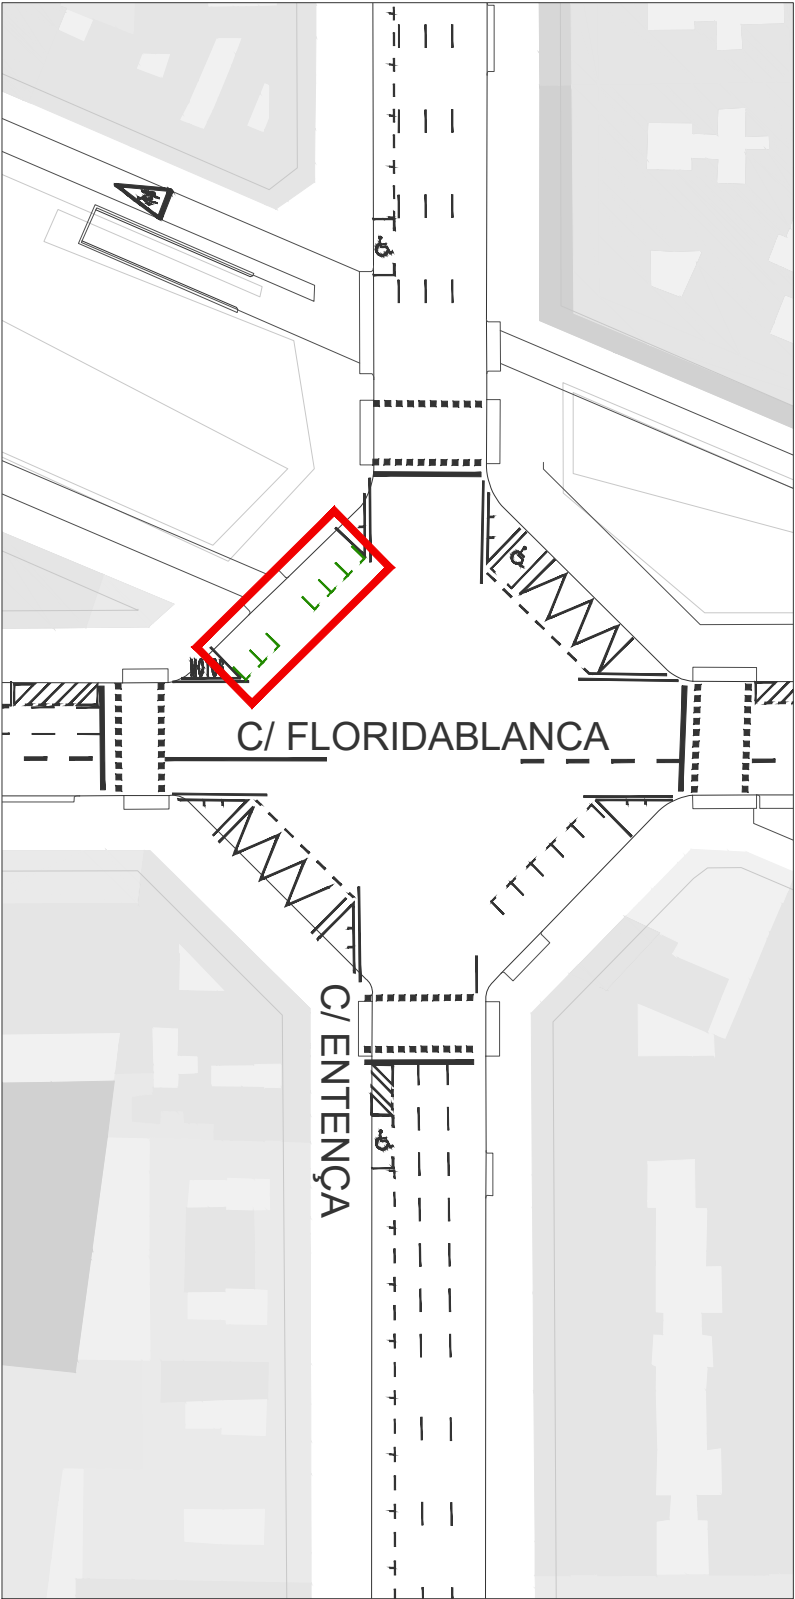


ESTAT ACTUAL

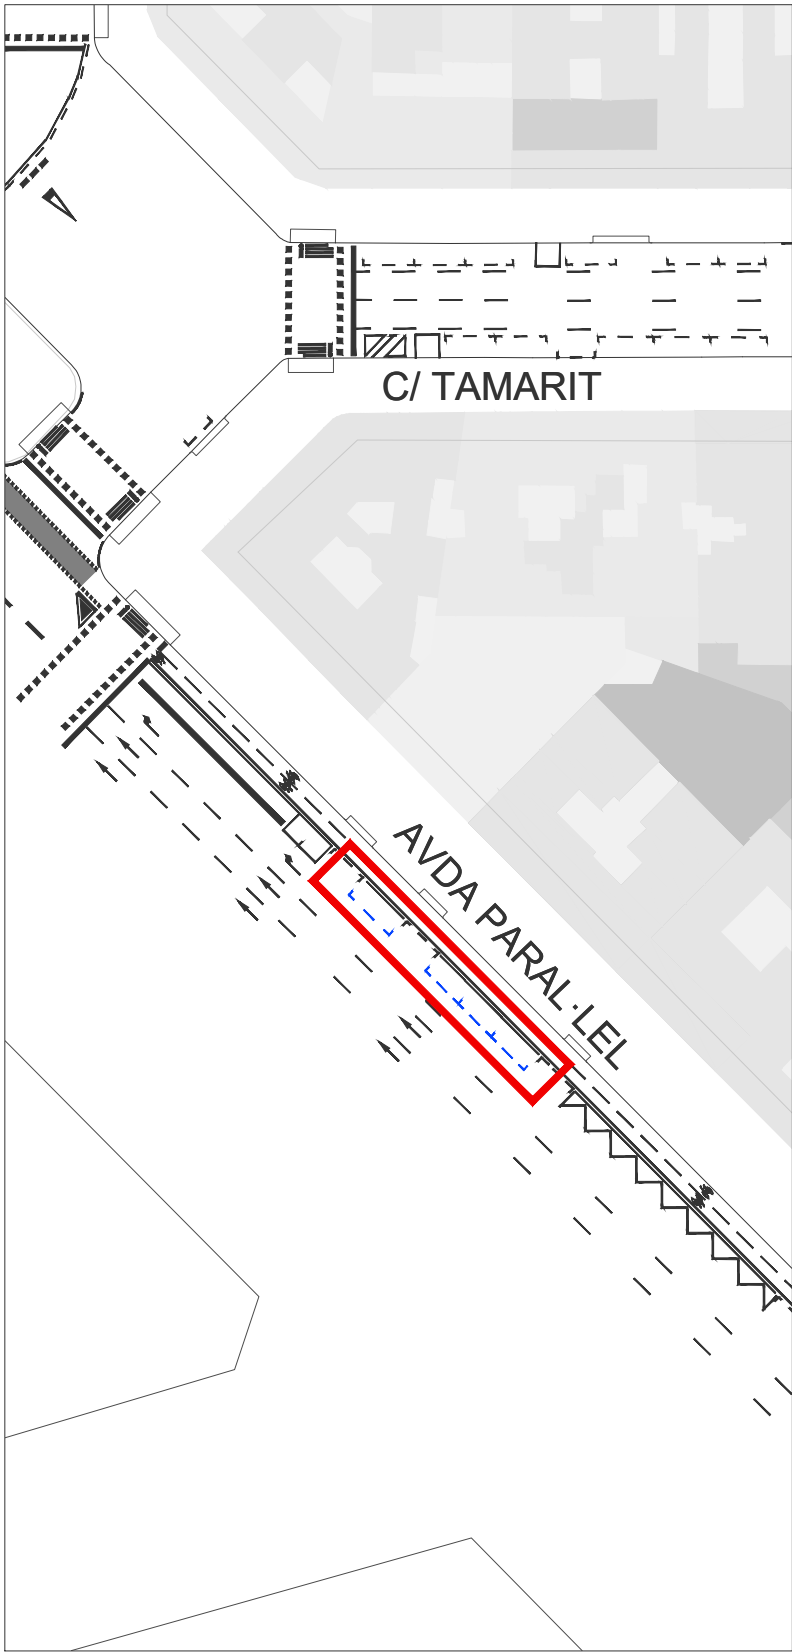


PROPOSTA

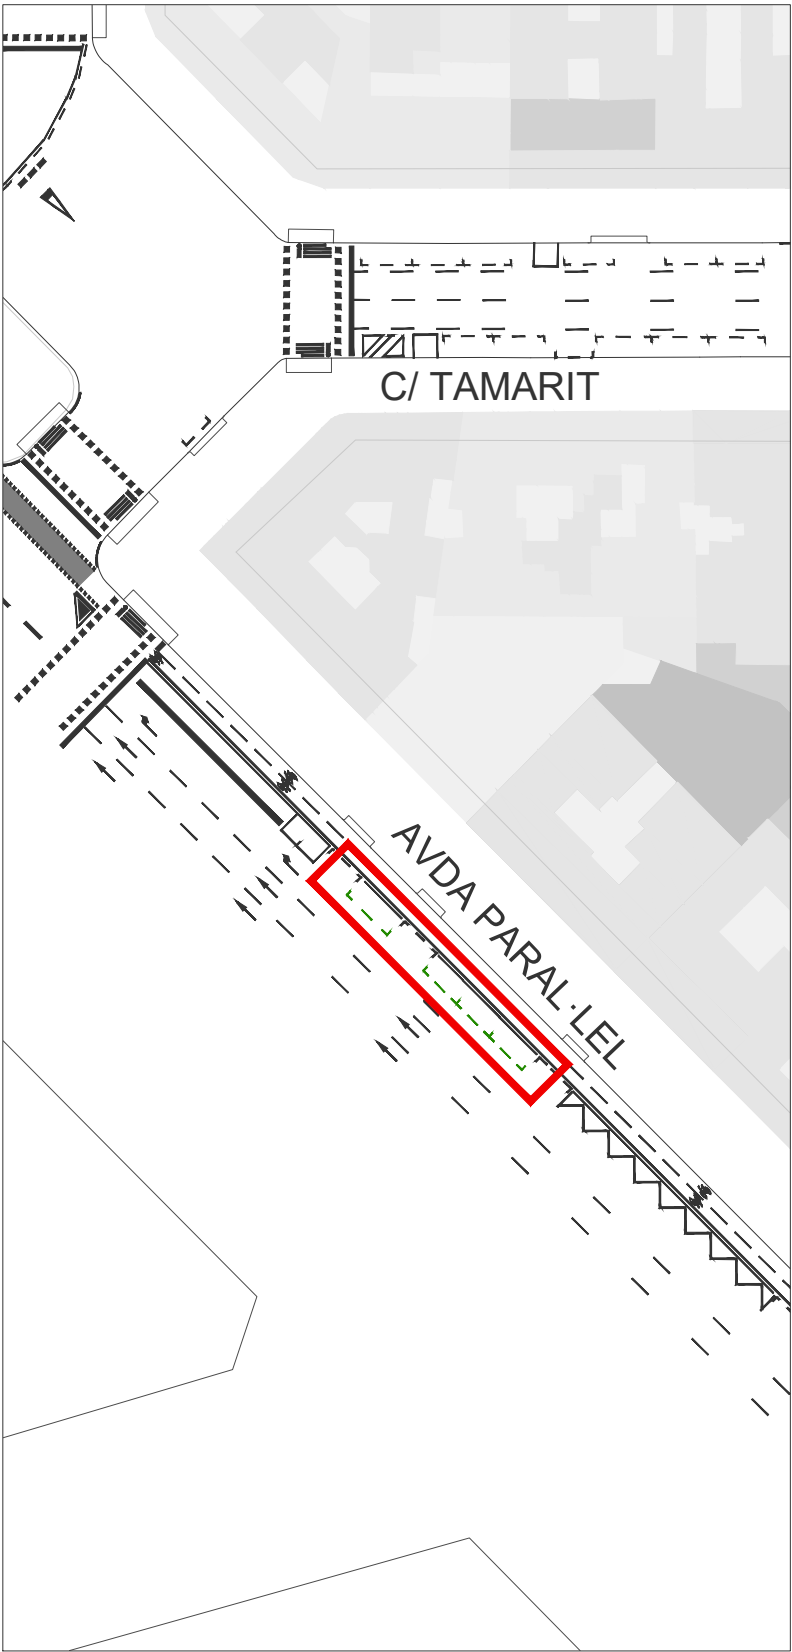


ESTAT ACTUAL

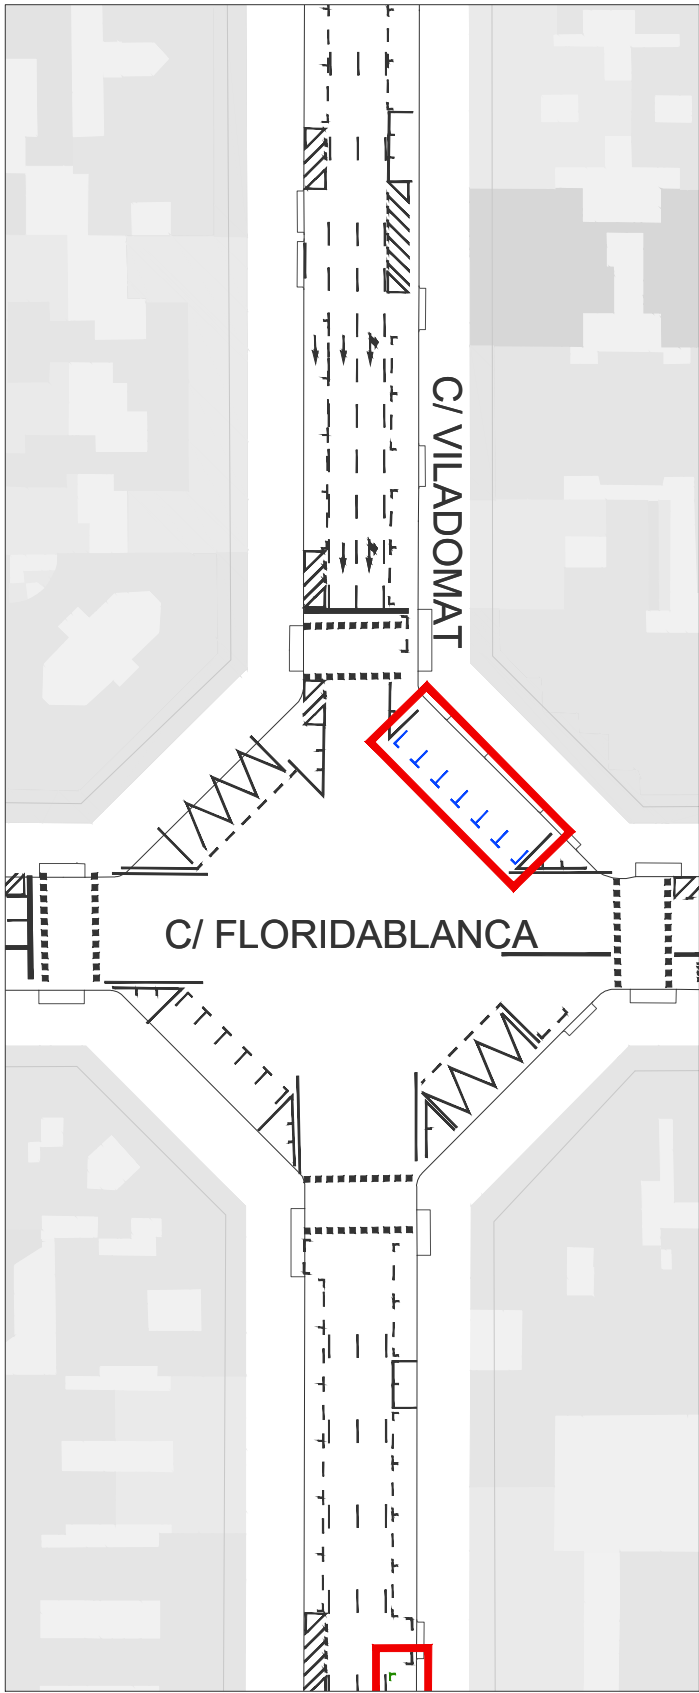


PROPOSTA

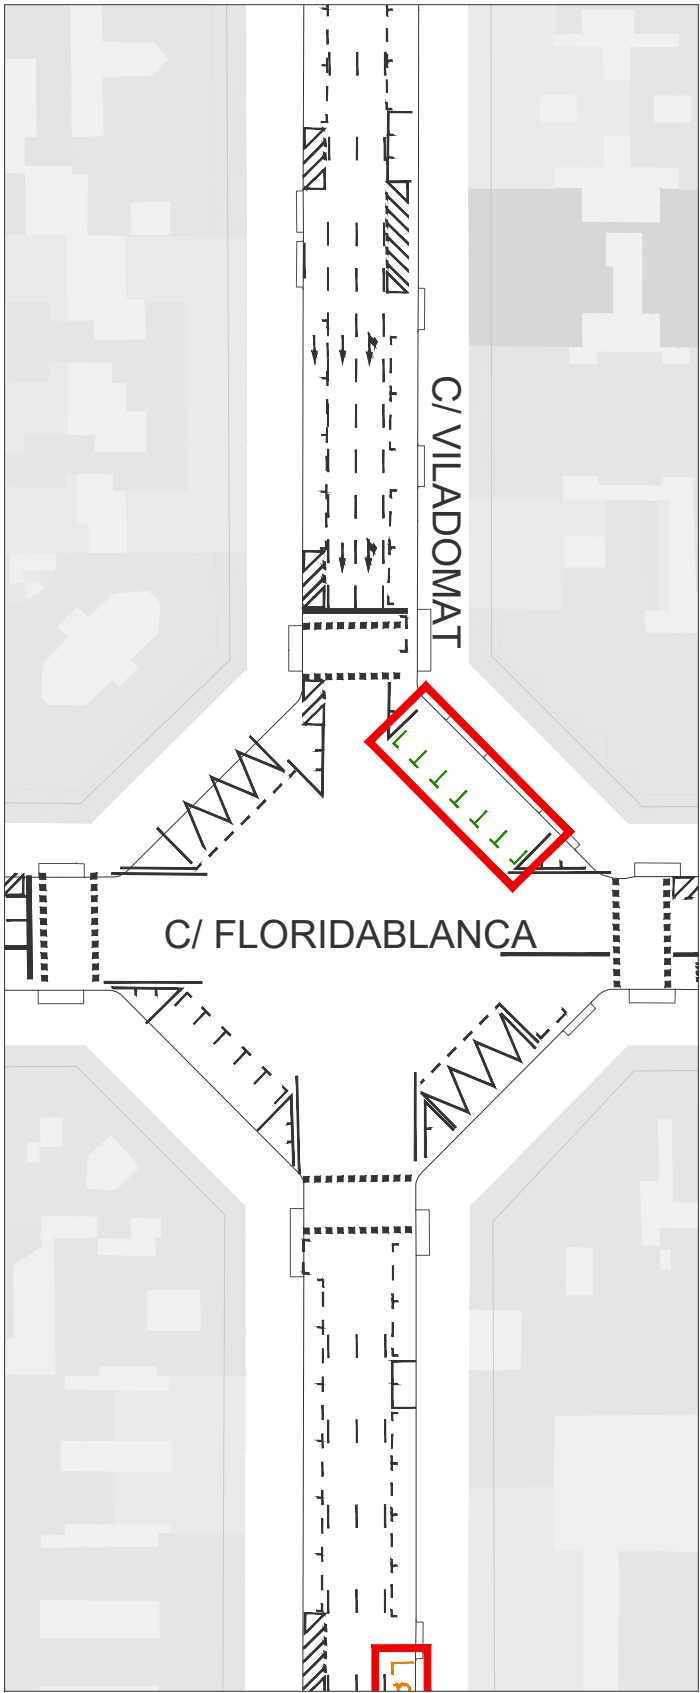


ESTAT ACTUAL

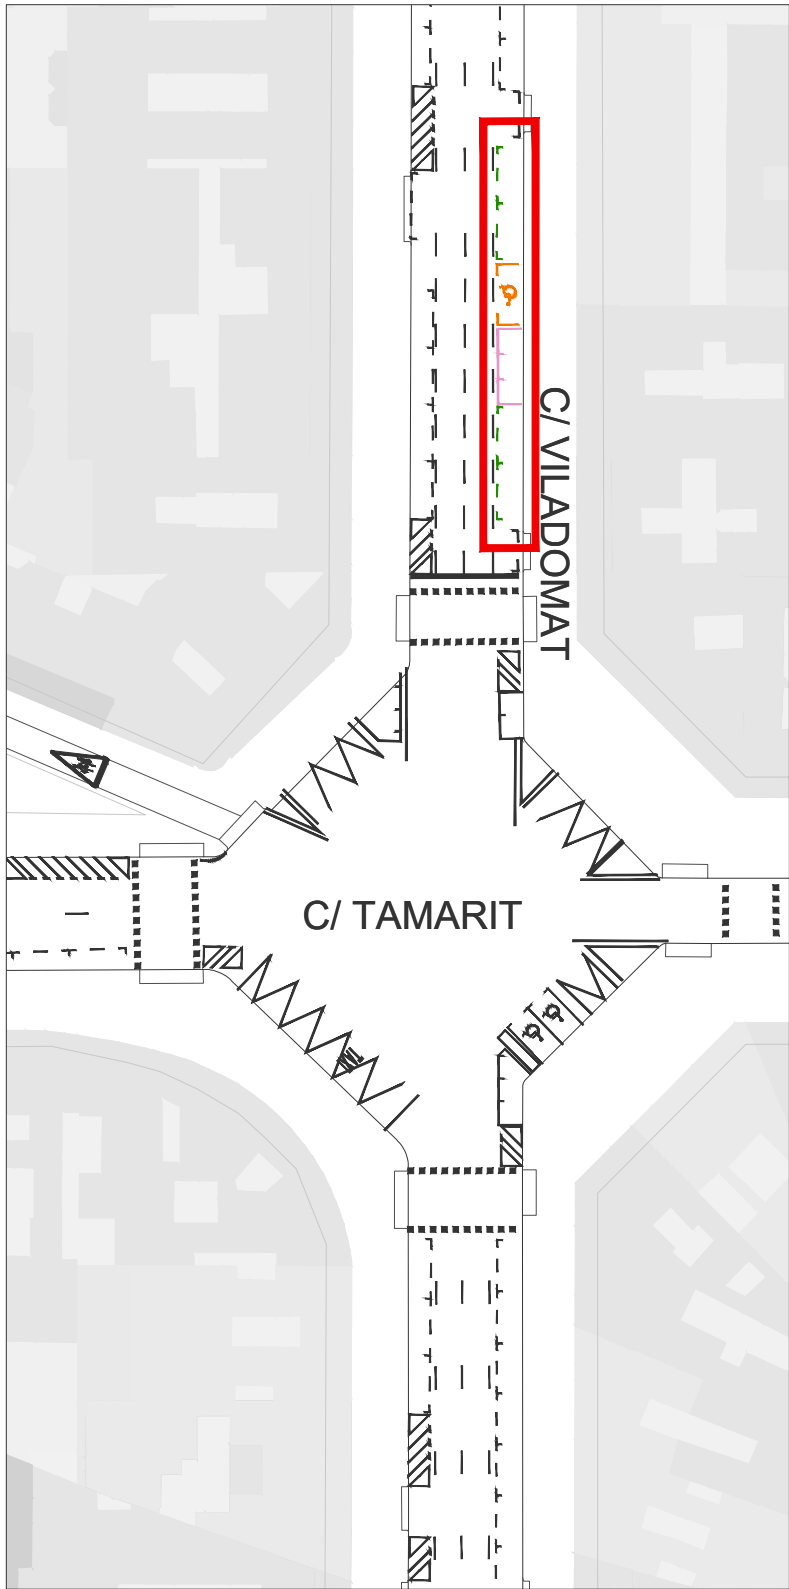


PROPOSTA

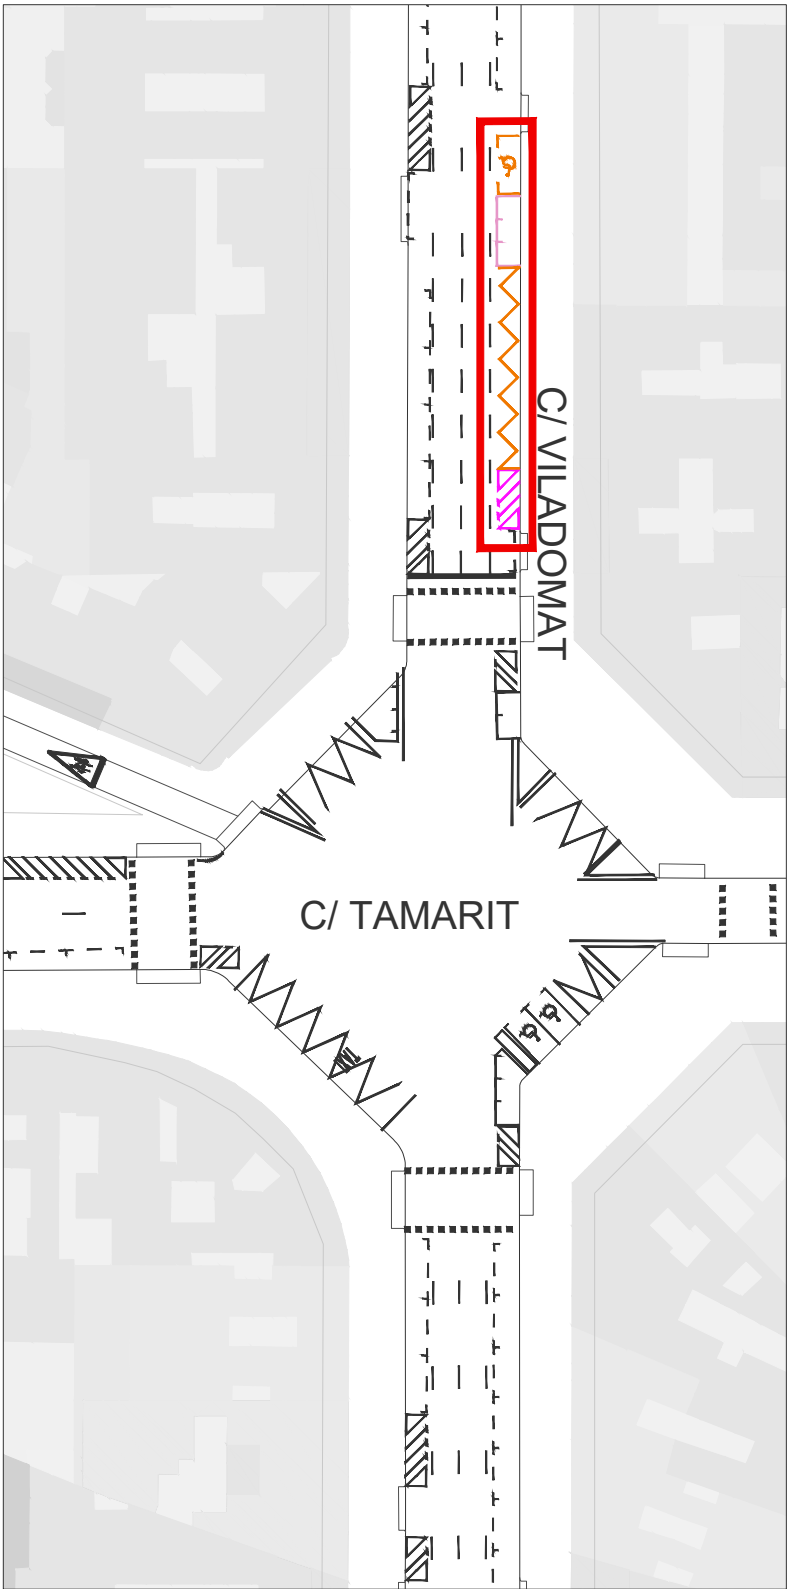


ESTAT ACTUAL

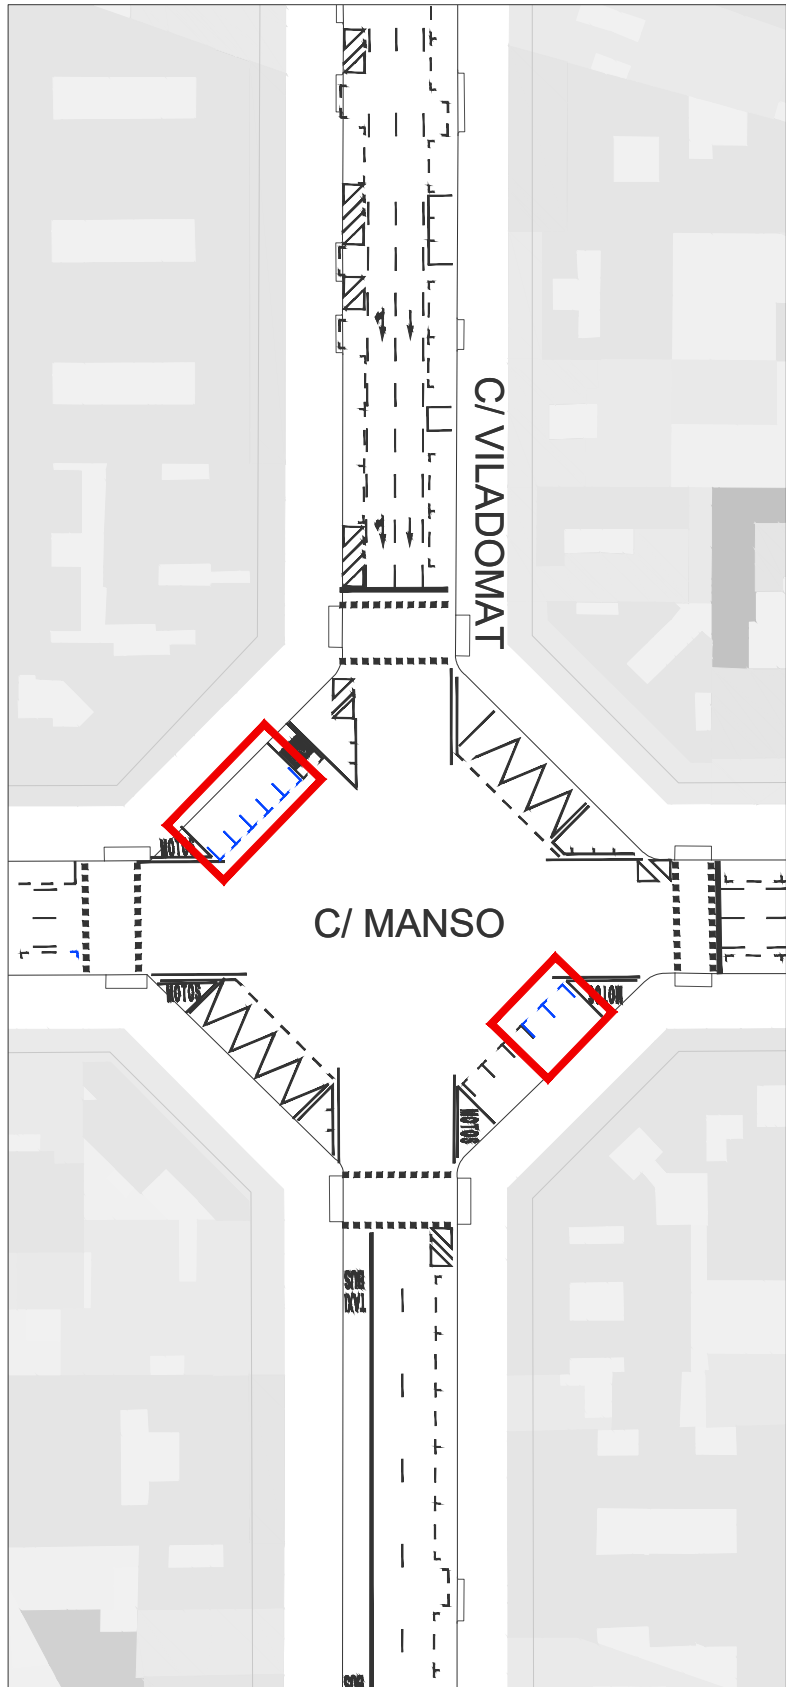


PROPOSTA

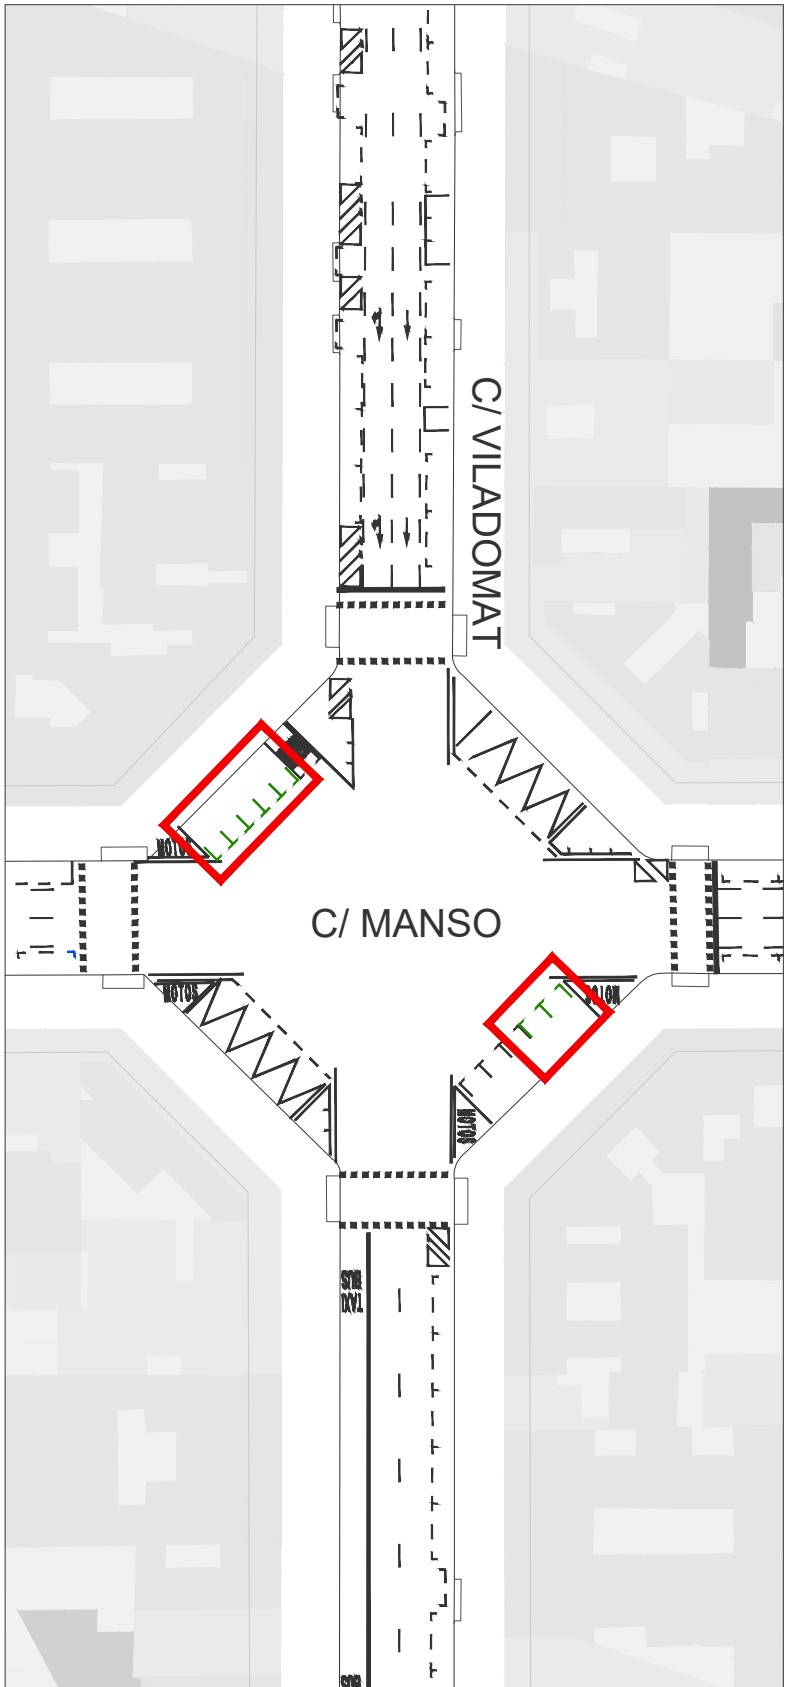


ESTAT ACTUAL

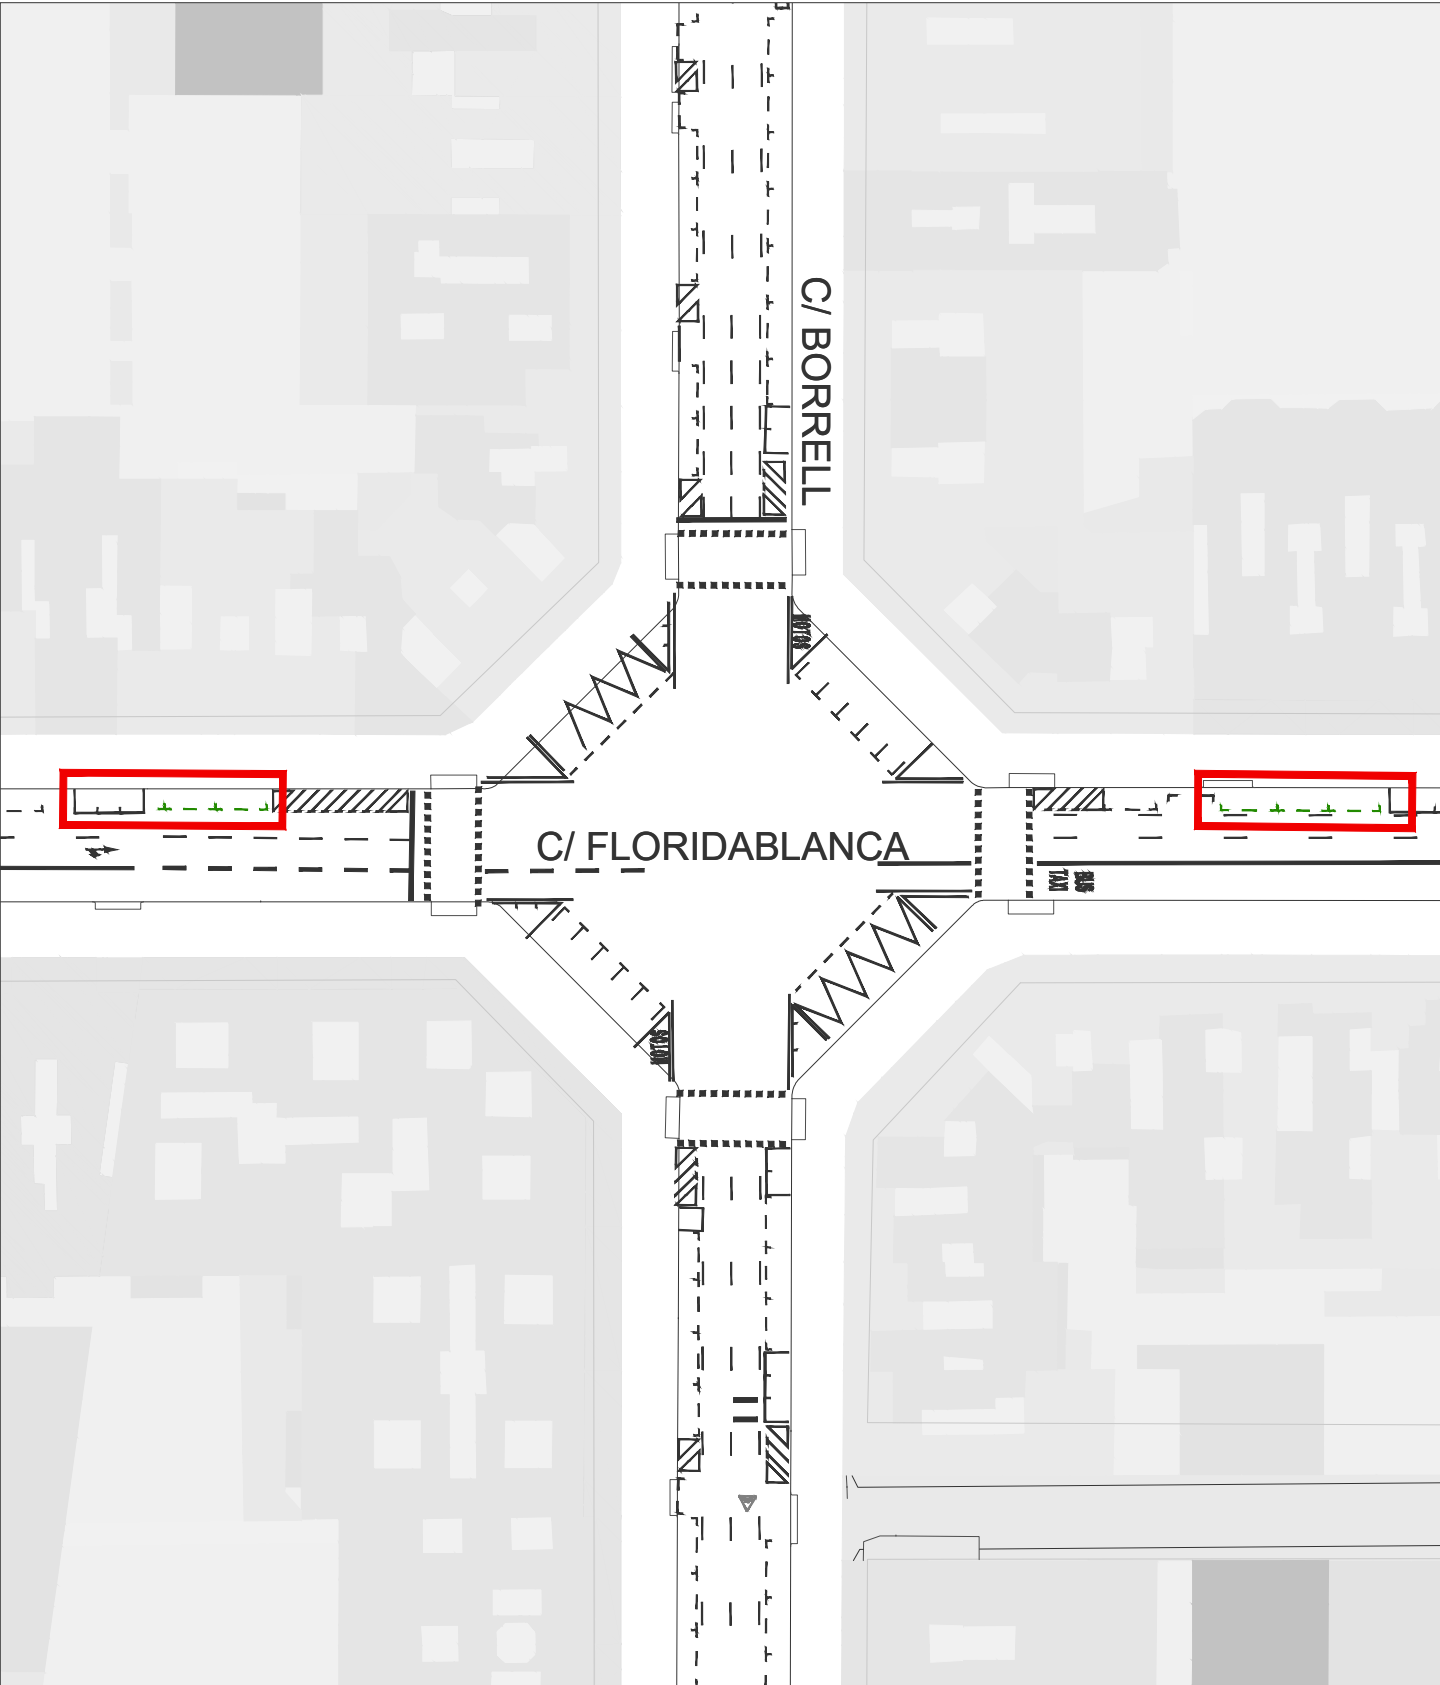


PROPOSTA

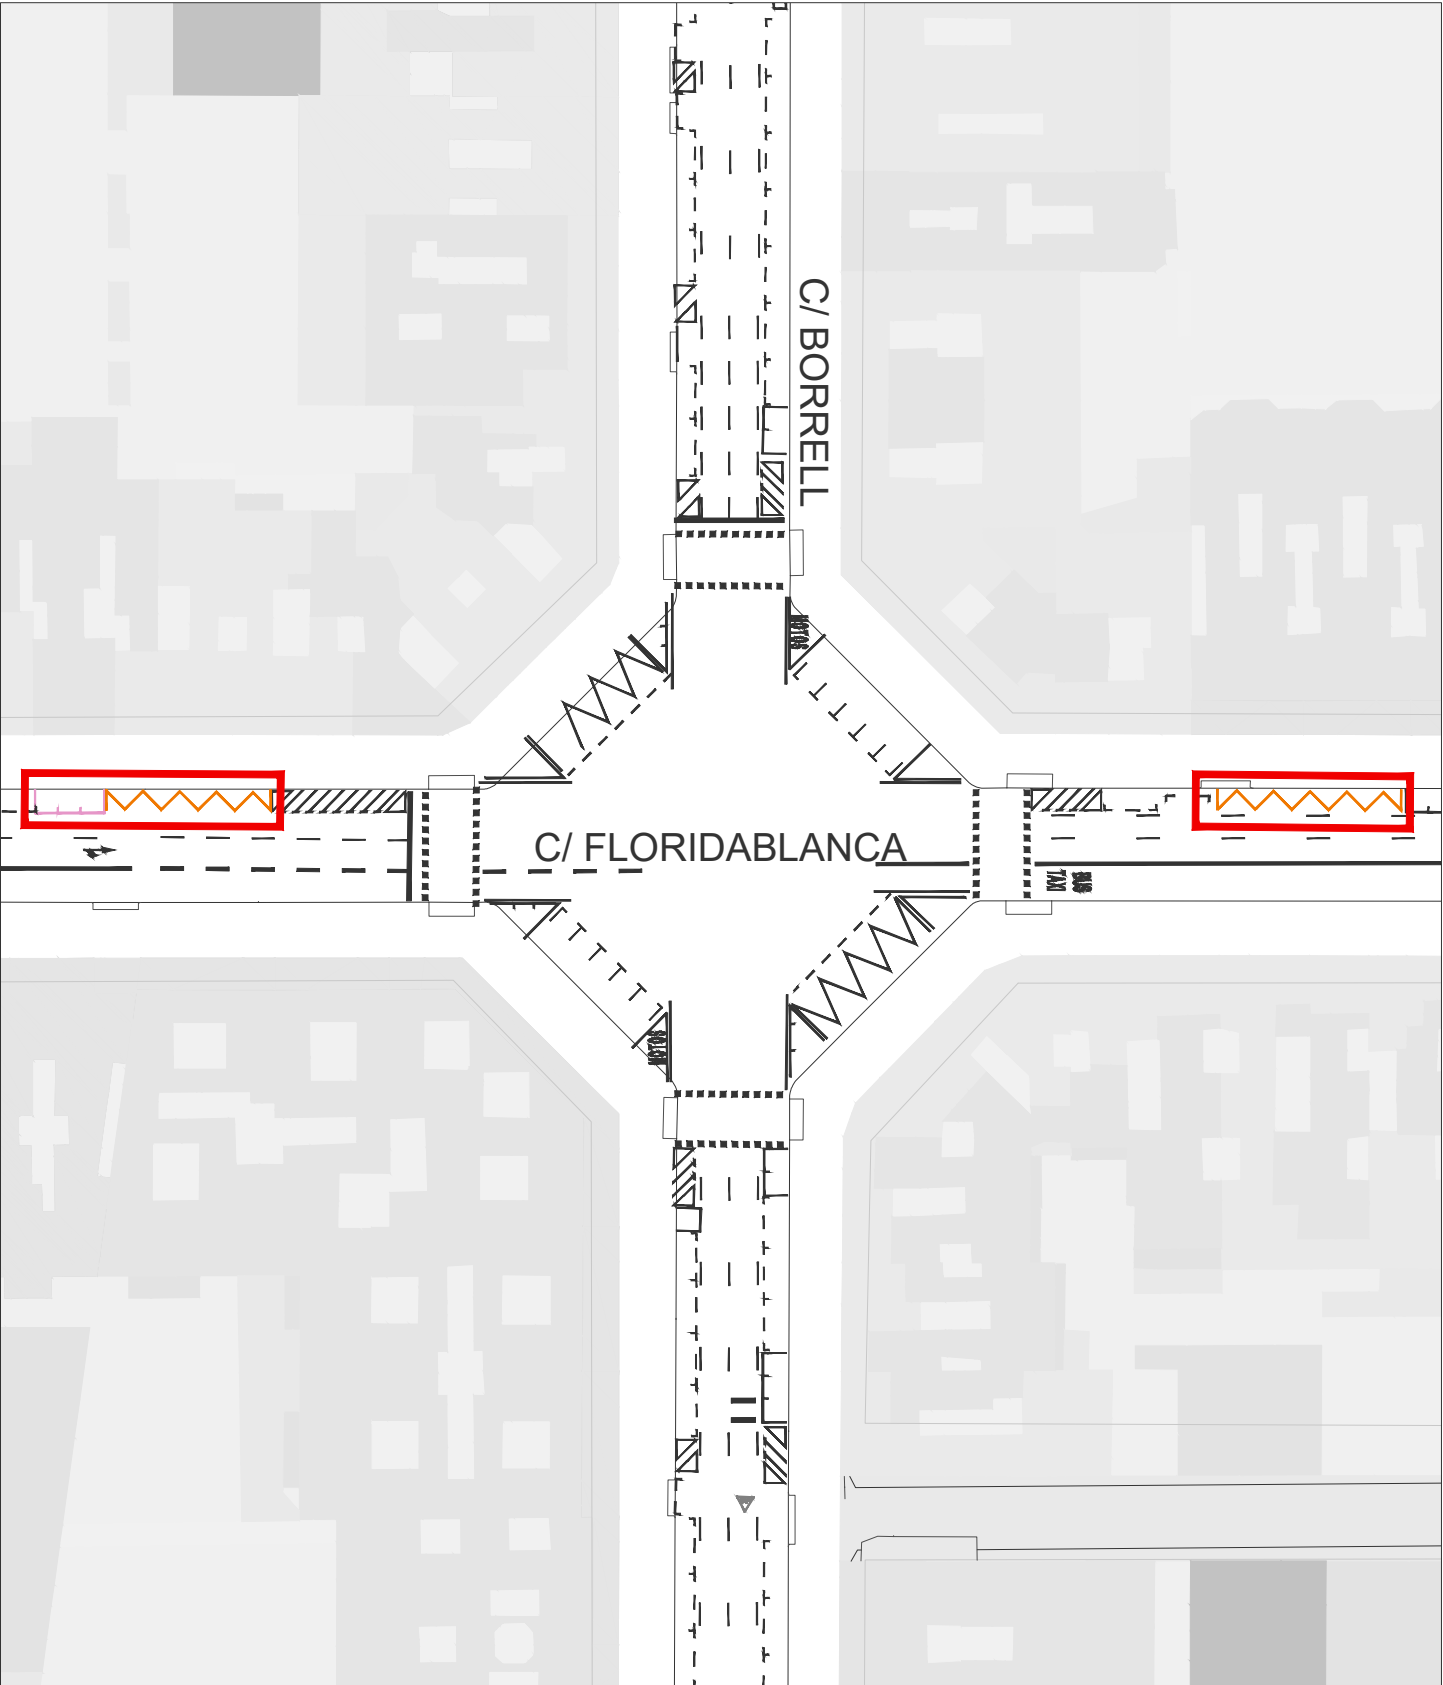


ESTAT ACTUAL

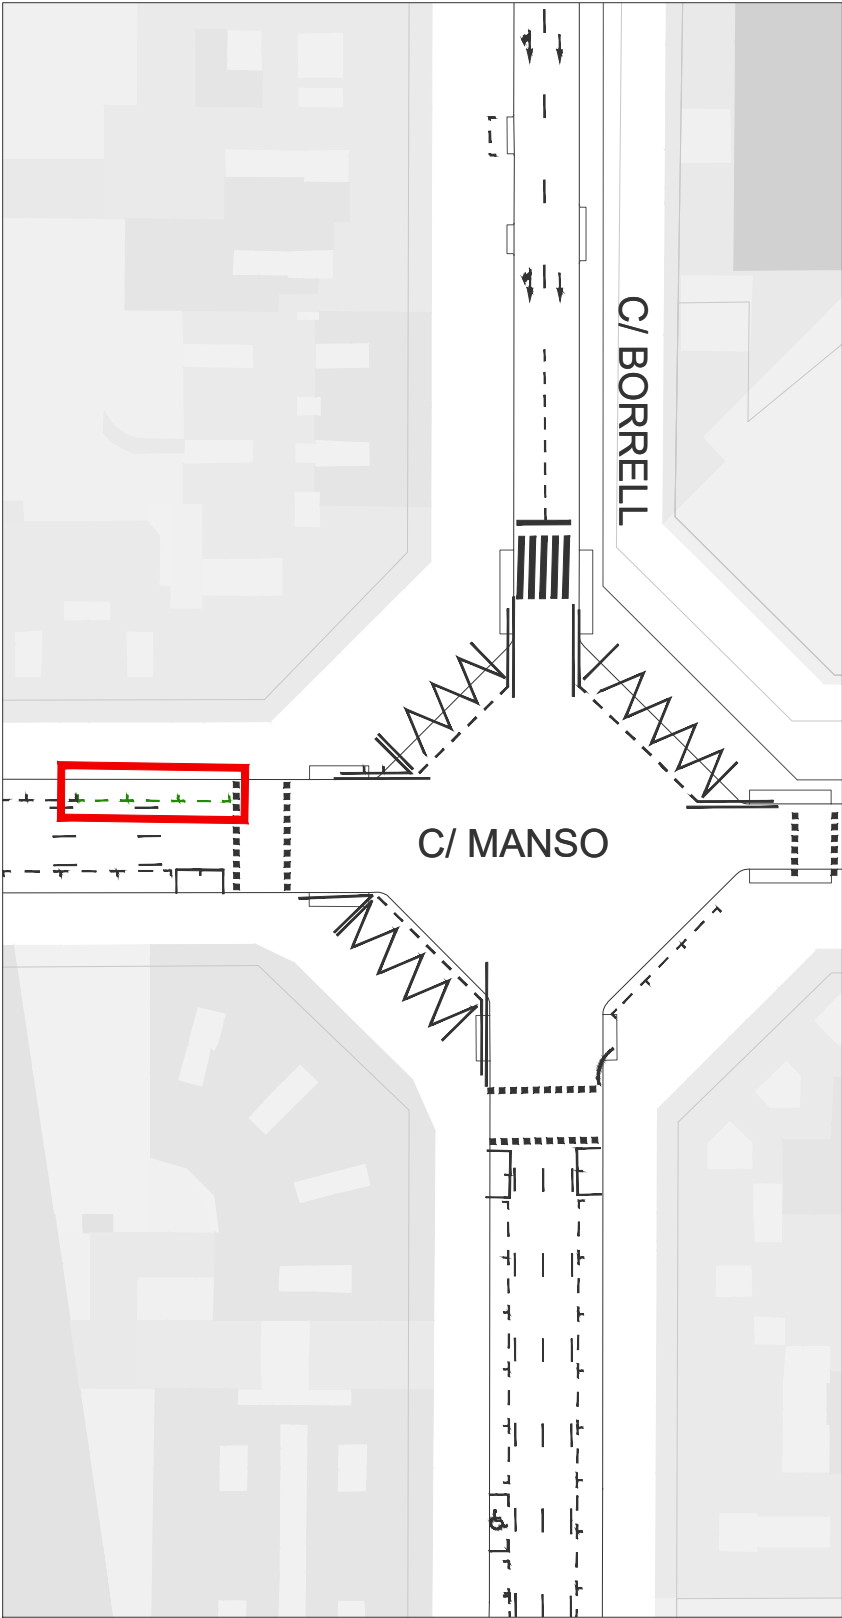


PROPOSTA

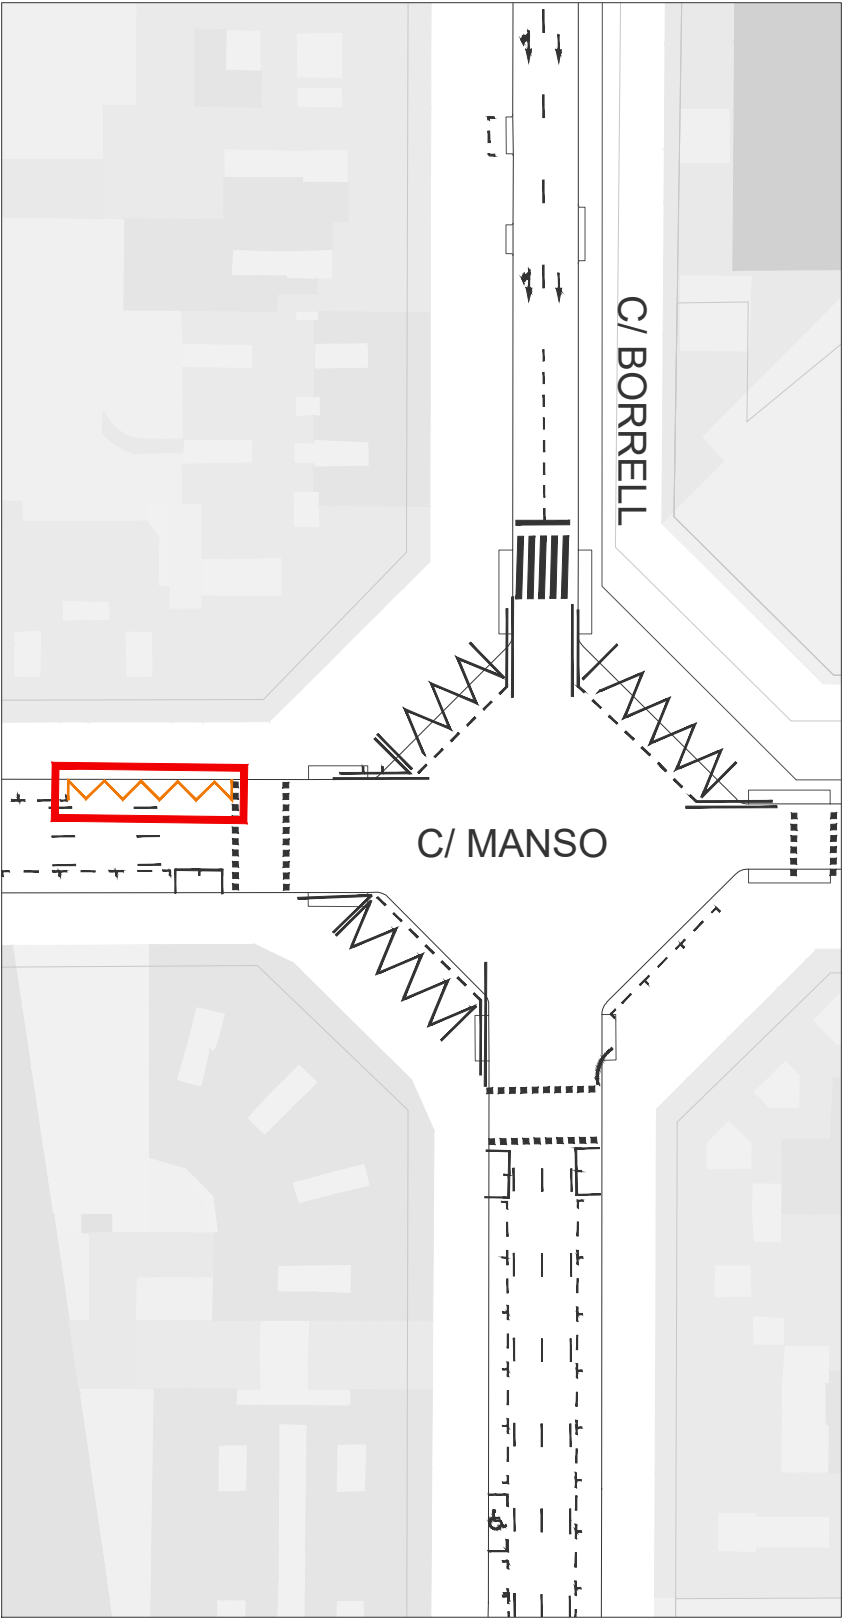


ESTAT ACTUAL

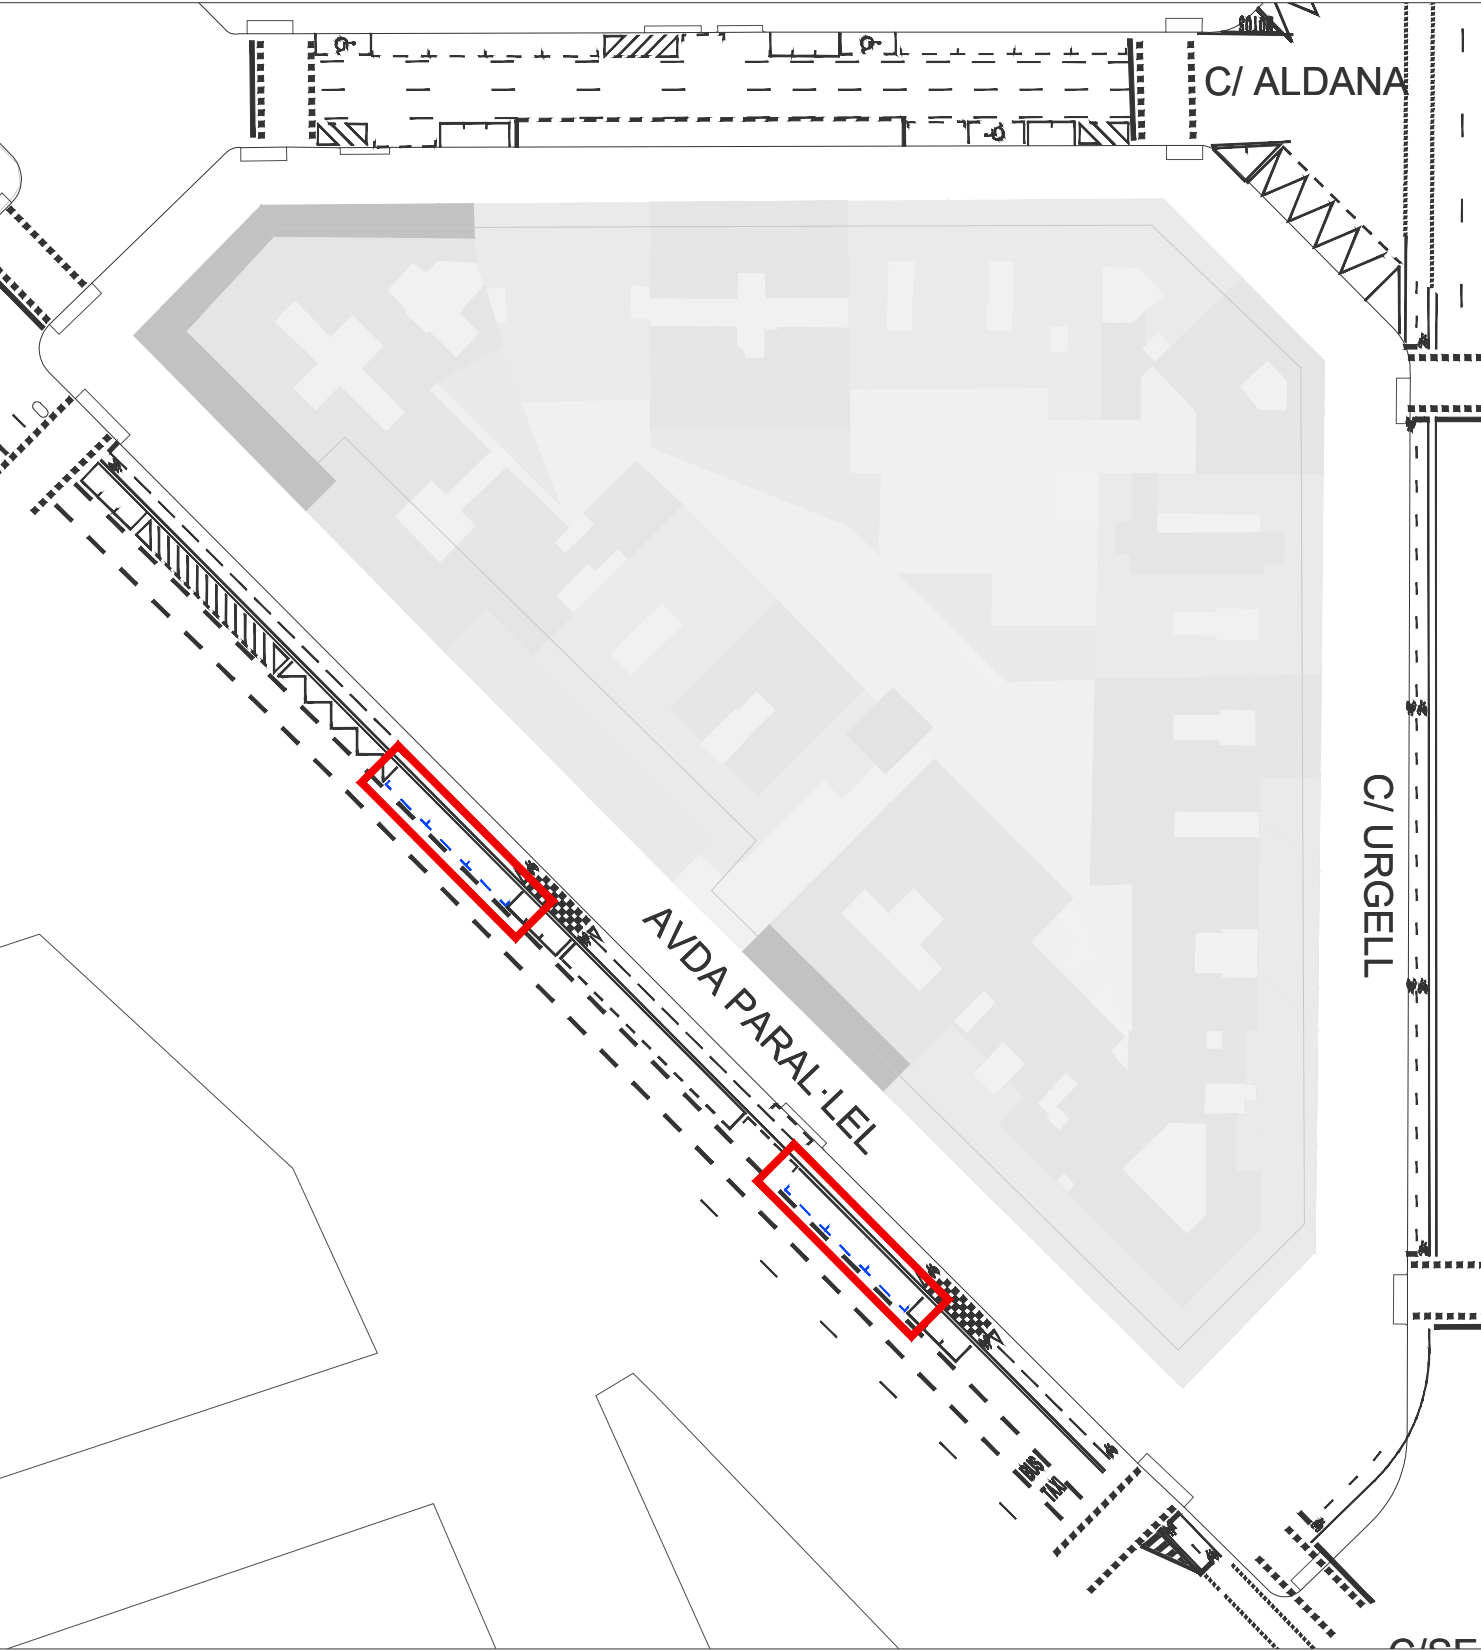


PROPOSTA

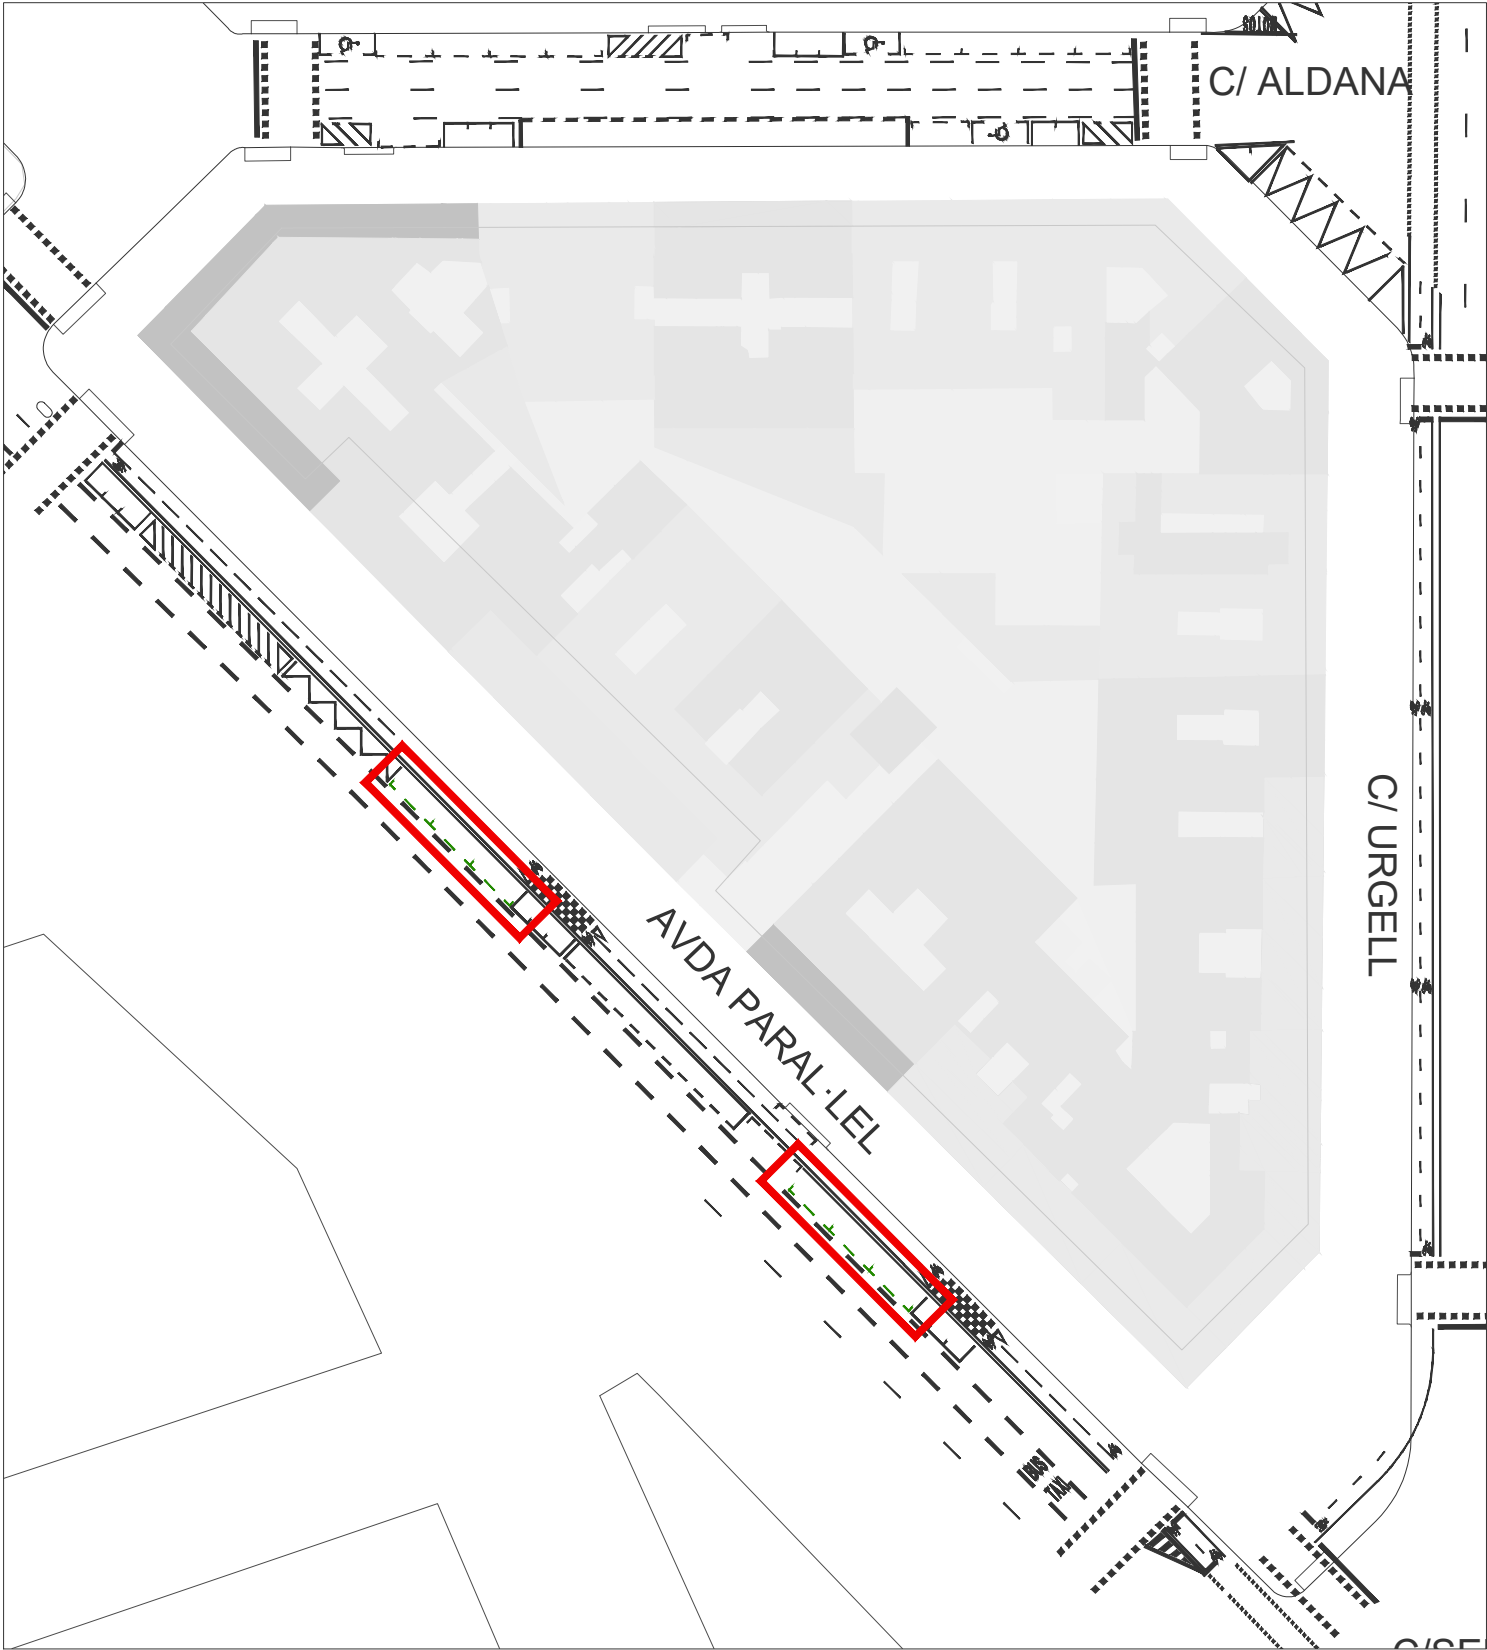


ESTAT ACTUAL

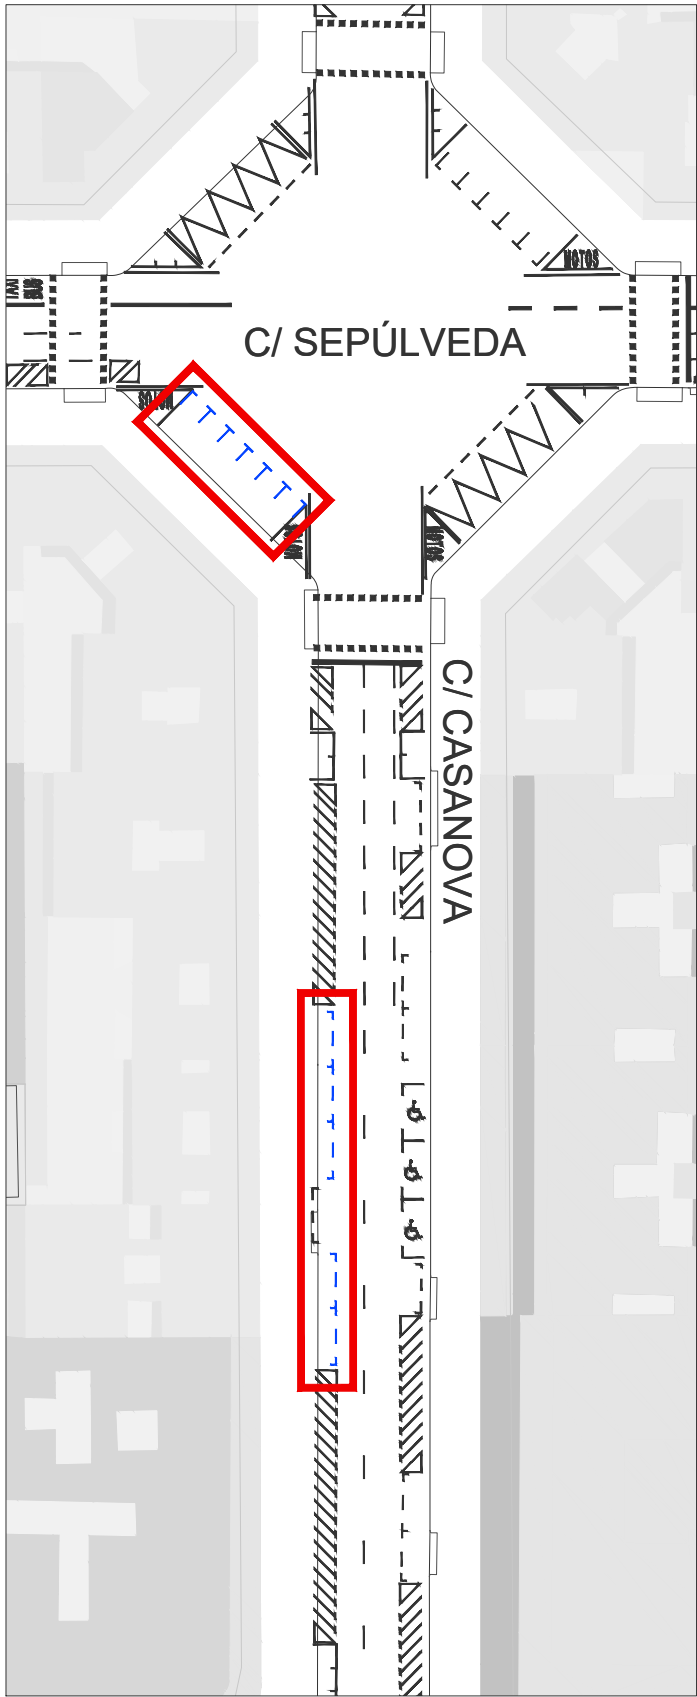

PROPOSTA

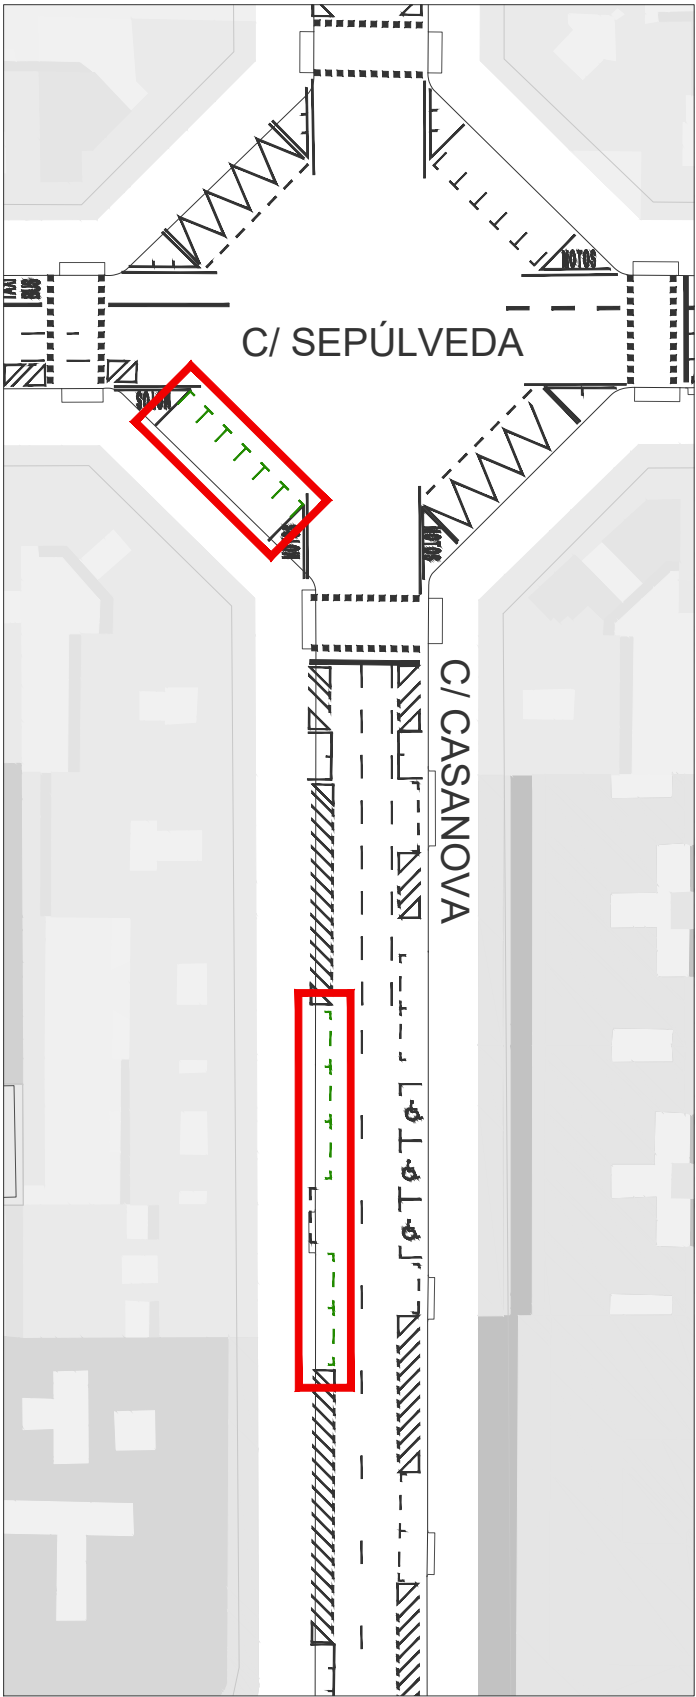

ESTAT ACTUAL

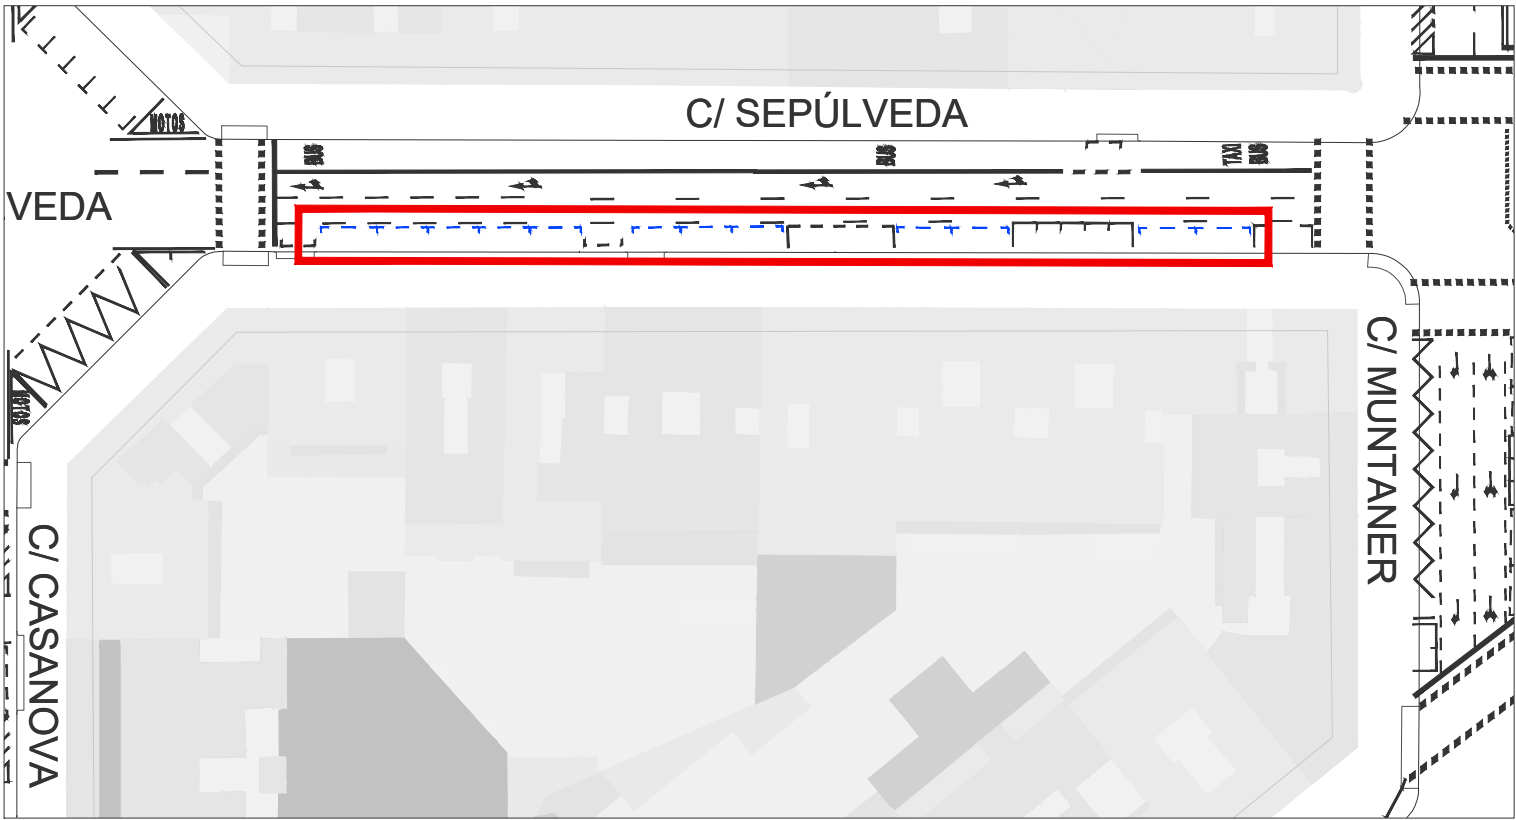

PROPOSTA

