



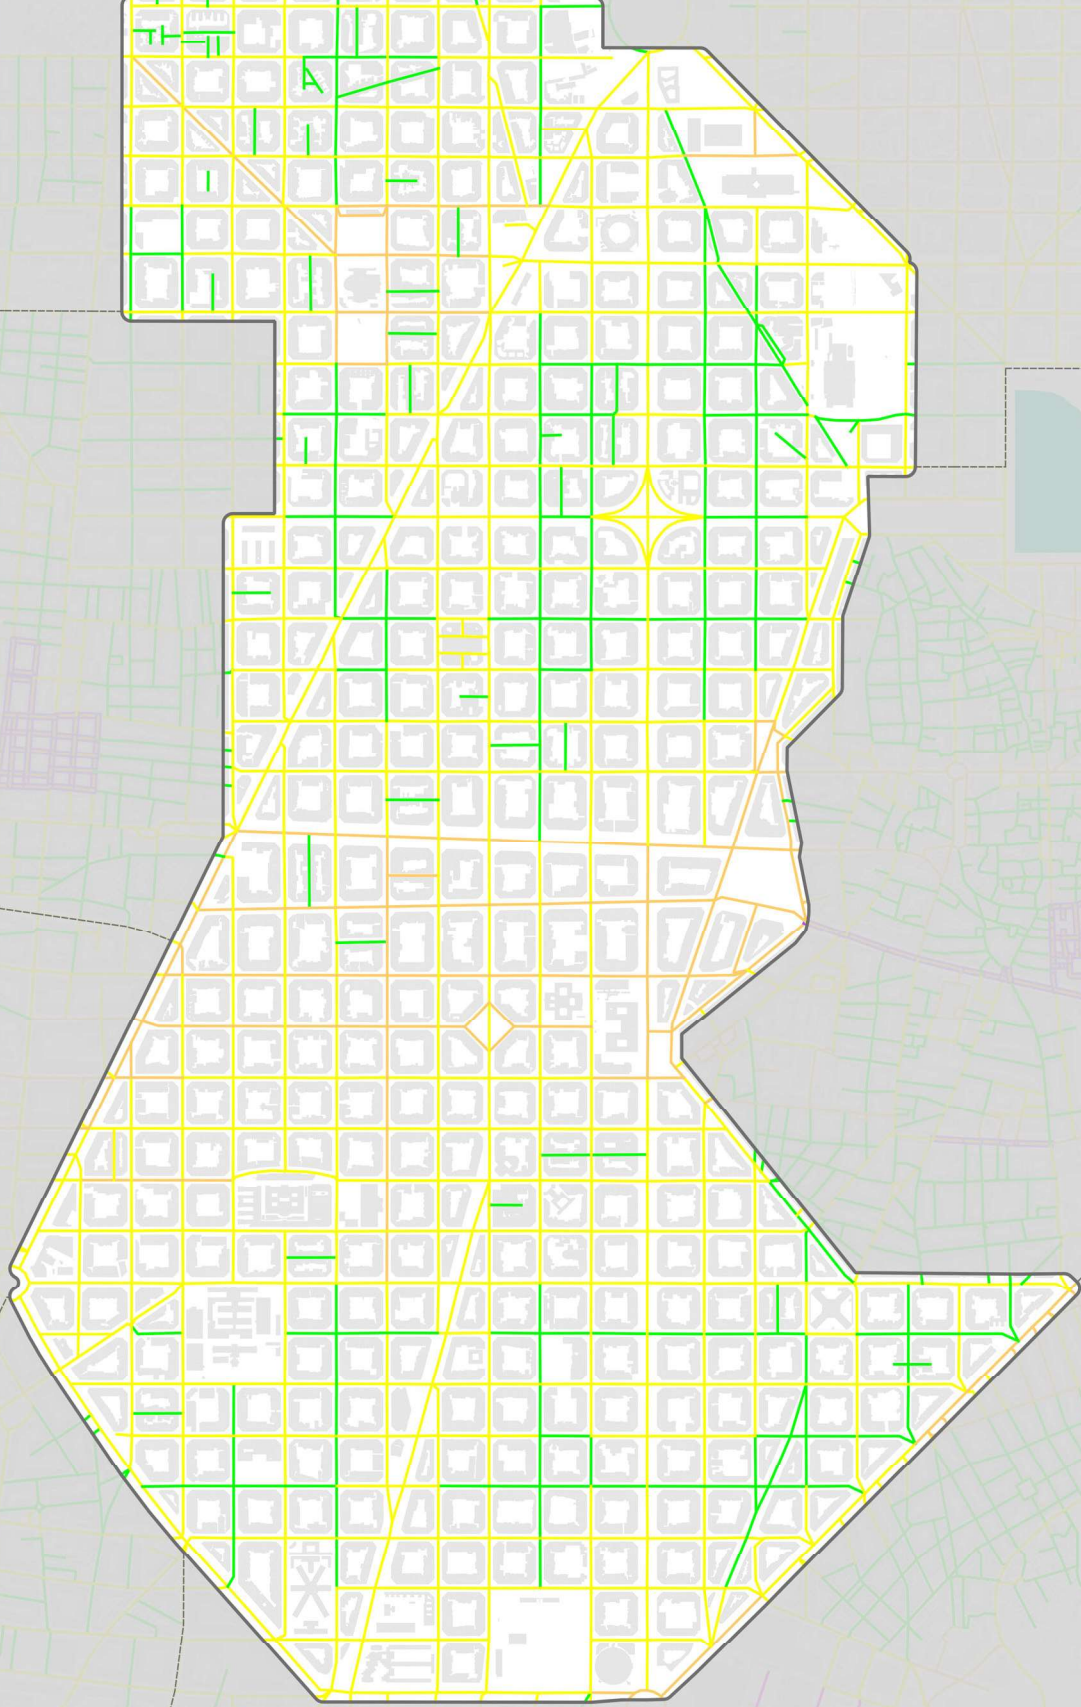

Llegenda

- | | | | |
|--|----|--|-------|
| | A1 | | C1 |
| | A2 | | C2 |
| | A4 | | C3 |
| | B1 | | ZEPQA |
| | B2 | | ZUT |
| | | | ZARE |

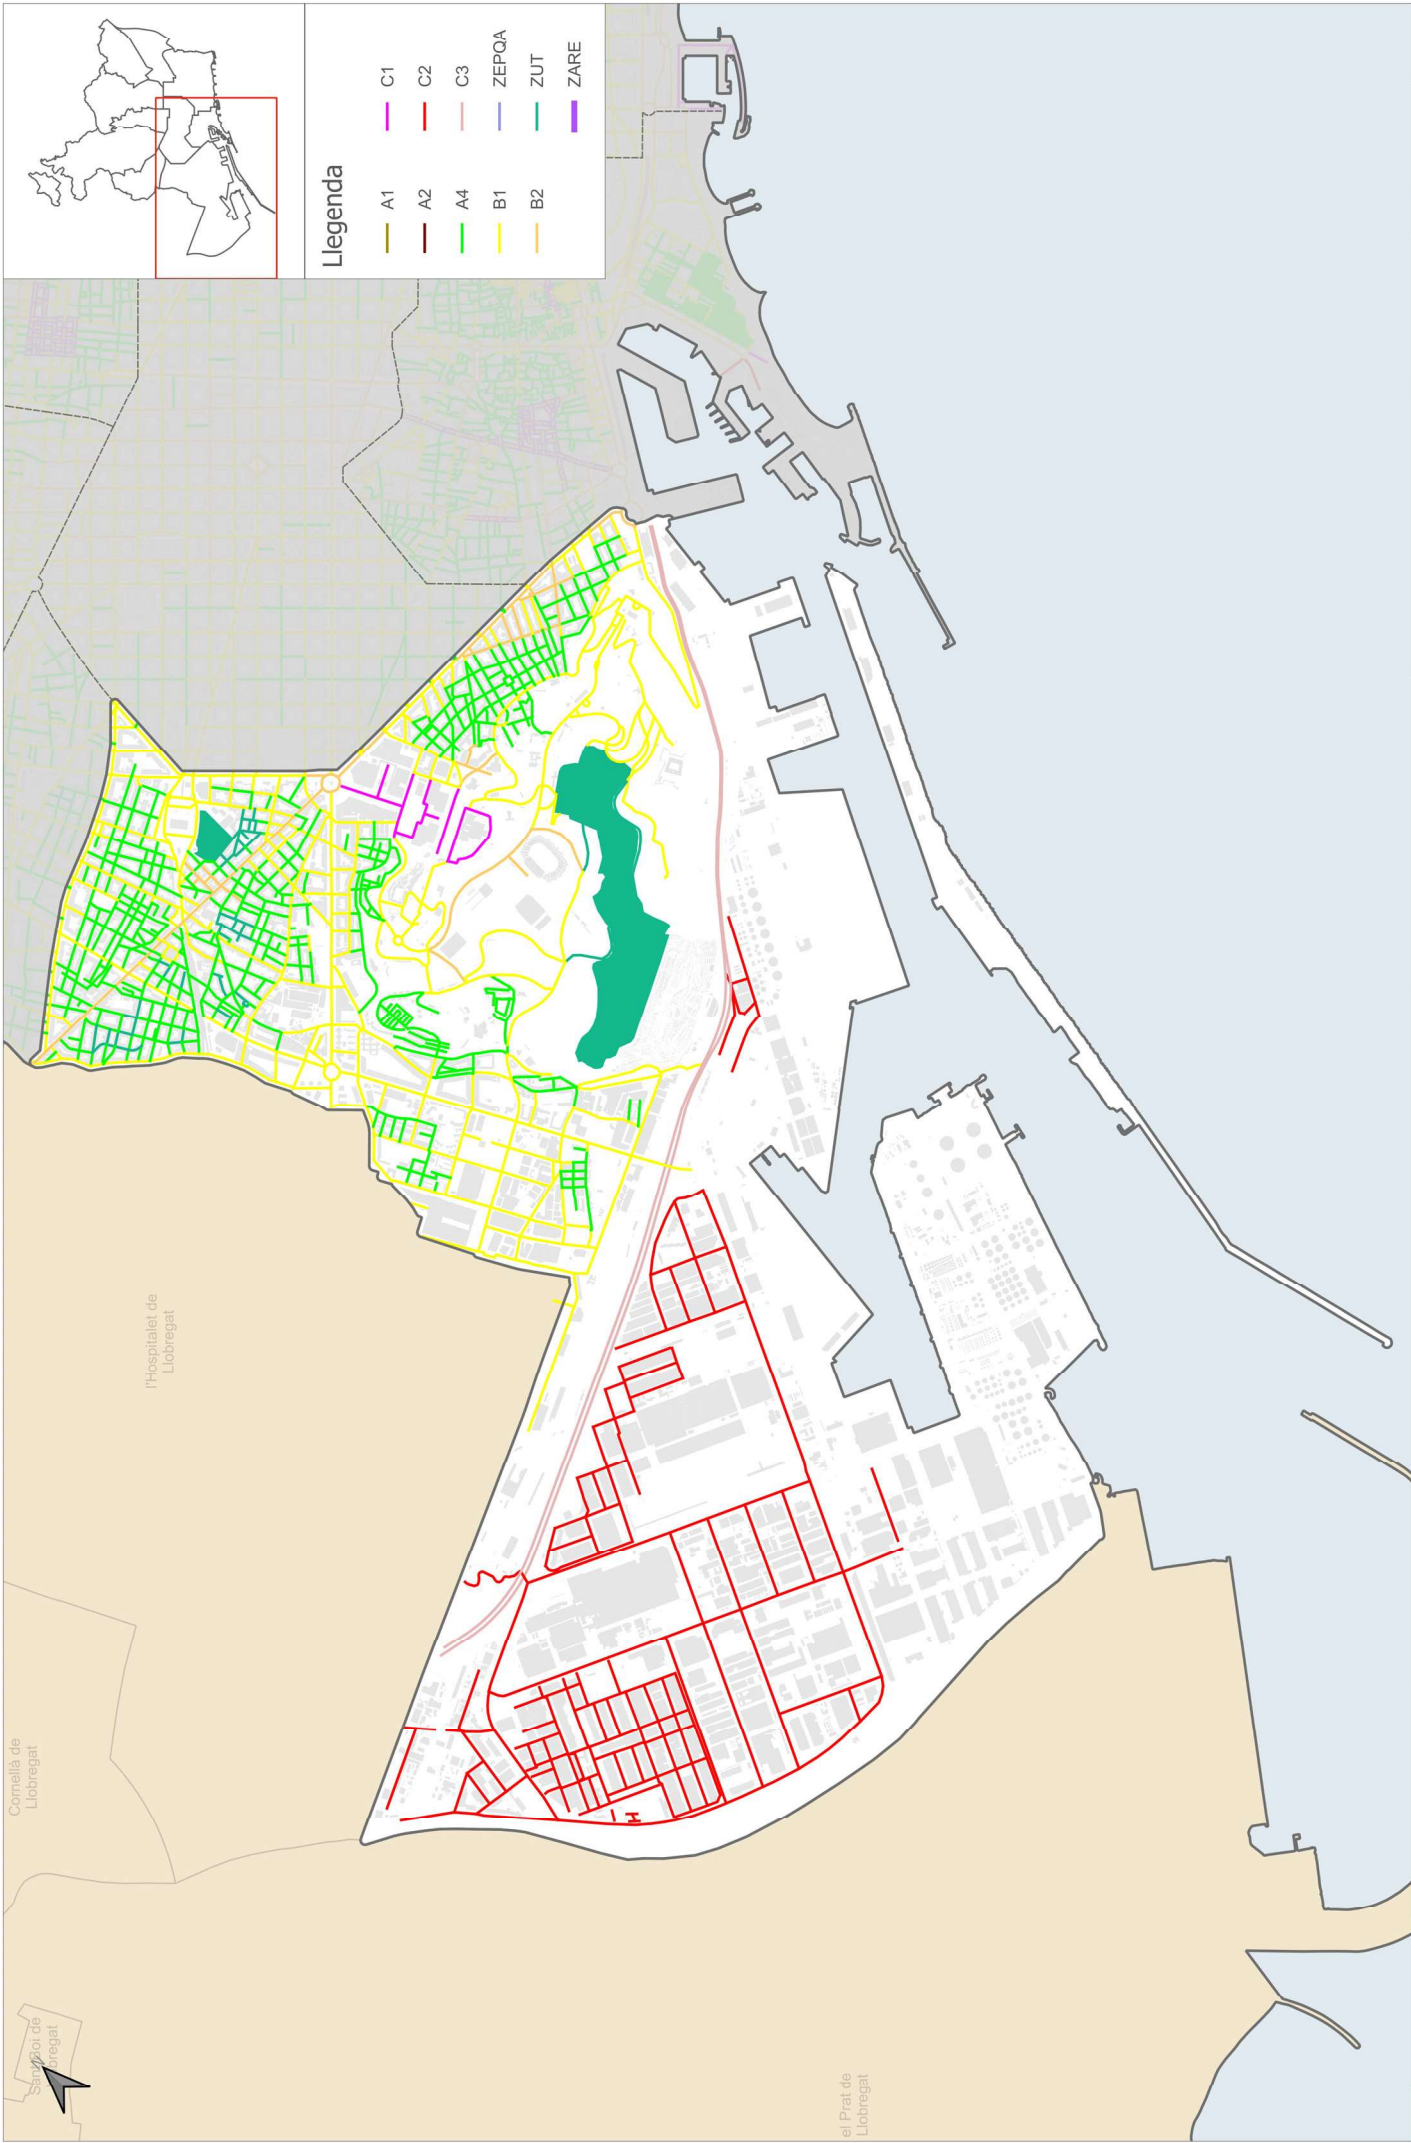





Sant Just Desvern


Esplugues de Llobregat

Hospitalet de Llobregat



Llegenda

- A1
- A2
- A4
- B1
- B2
- C1
- C2
- C3
- ZEPQA
- ZUT
- ZARE

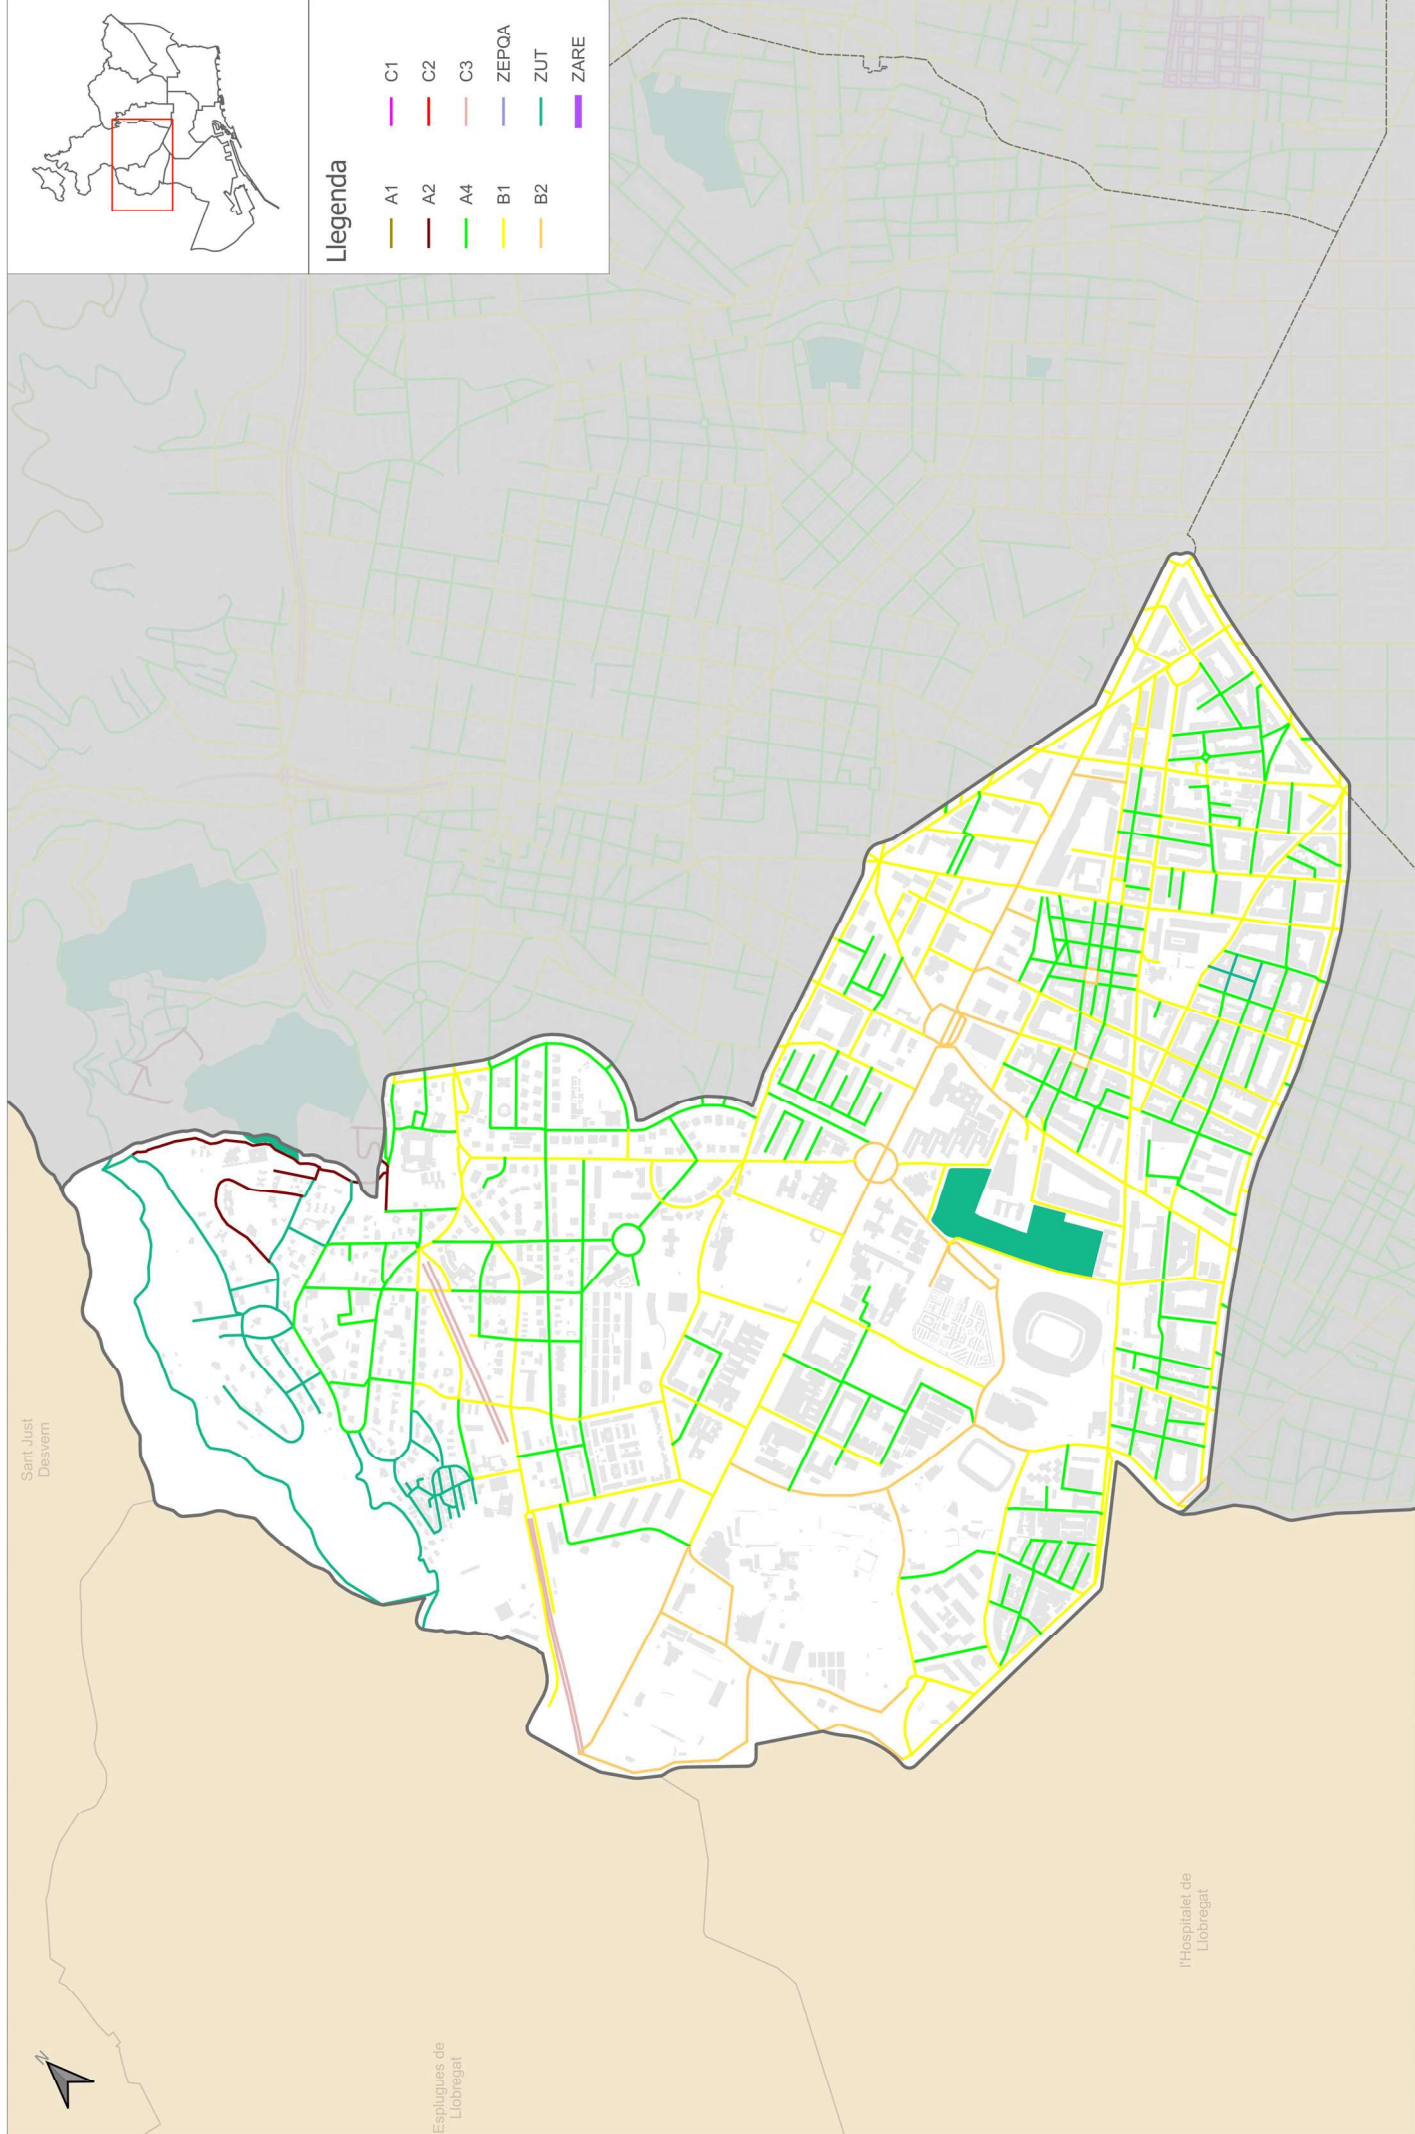


 Ajuntament de Barcelona Departament d'Avaluació i Gestió Ambiental	TÍTOL PROJECTE: Mapa de Capacitat Acústica 2021	DATA: 26 D'ABRIL DEL 2022	ESCALA: 1:15.000 	TÍTOL PLANOL: Zonificació acústica per tram de carrer	DISTRICTE: 4 LES CORTS	NÚM. PLANOL: 1 4 de 10
--	---	------------------------------	--------------------------------	--	----------------------------------	-------------------------------------



Llegenda


- A1
- A2
- A4
- B1
- B2
- C1
- C2
- C3
- ZEPOA
- ZUT
- ZARE

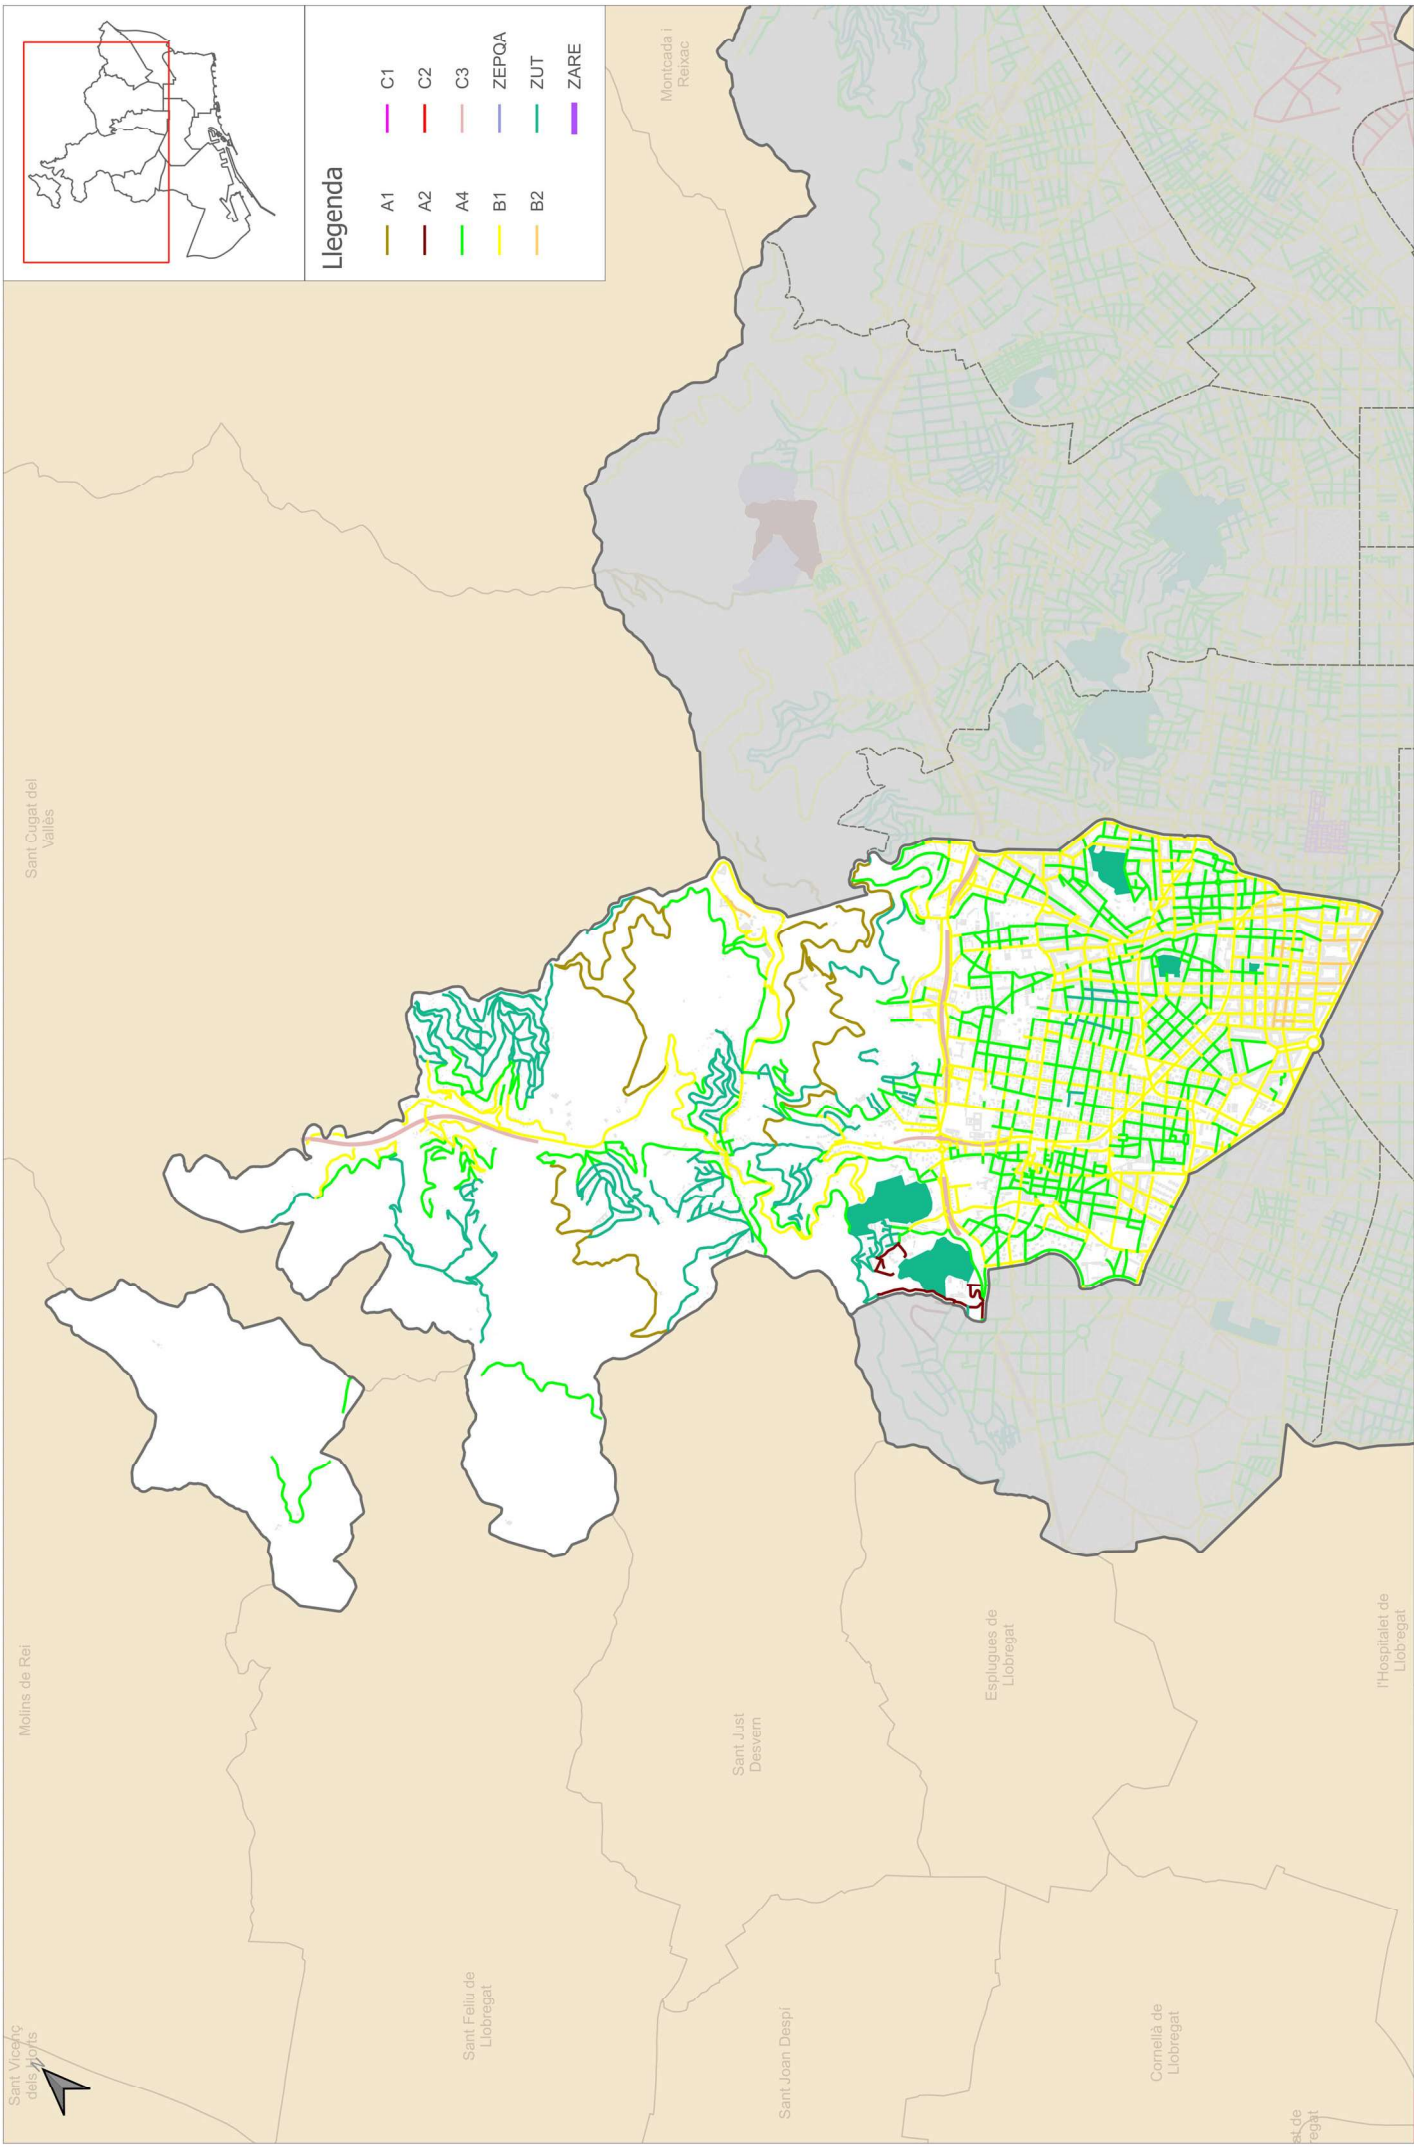



Llegenda

- A1
- A2
- A4
- B1
- B2
- C1
- C2
- C3
- ZEPOA
- ZUT
- ZARE

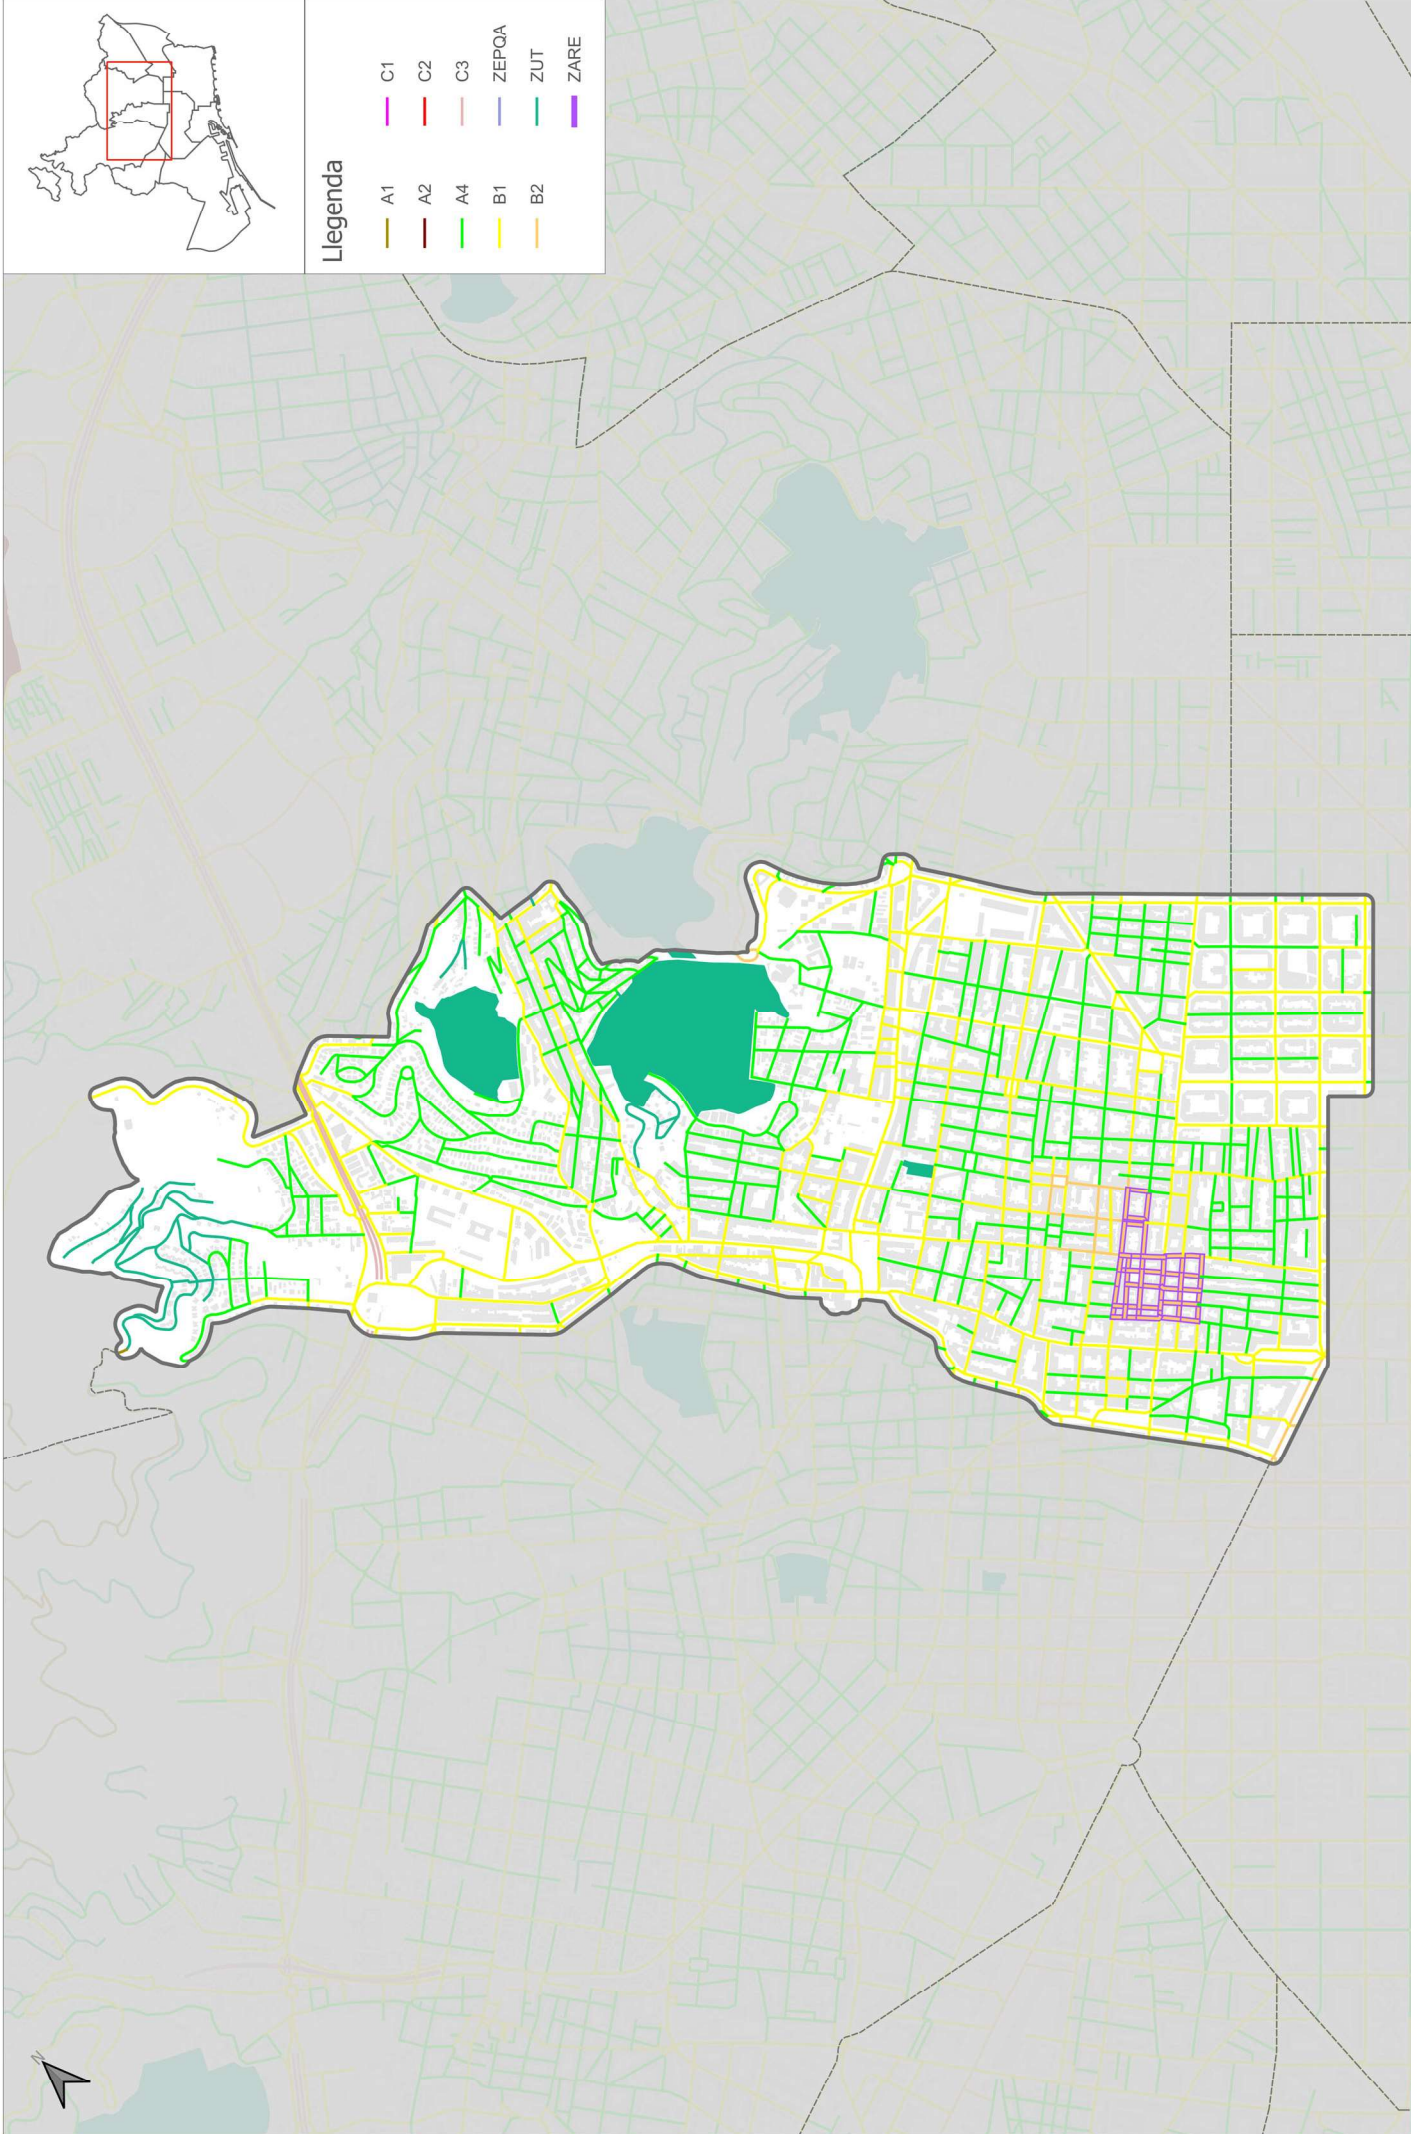

	Departament d'Avaluació i Gestió Ambiental	TÍTOL PROJECTE: Mapa de Capacitat Acústica 2021	DATA: 26 D'ABRIL DEL 2022	ESCALA: 1:16.000 0 400 800 m	TÍTOL PLANOL: Zonificació acústica per tram de carrer	DISTRICTE: 6 GRÀCIA	NUM. PLANOL: 1 6 de 10
--	---	---	-------------------------------------	---	---	-------------------------------	-------------------------------------



Sant Cugat del Vallès


Cardanyola del Vallès

Santa Coloma de Gramenet



Llegenda

- A1
- A2
- A4
- B1
- B2
- C1
- C2
- C3
- ZEPOA
- ZUT
- ZARE

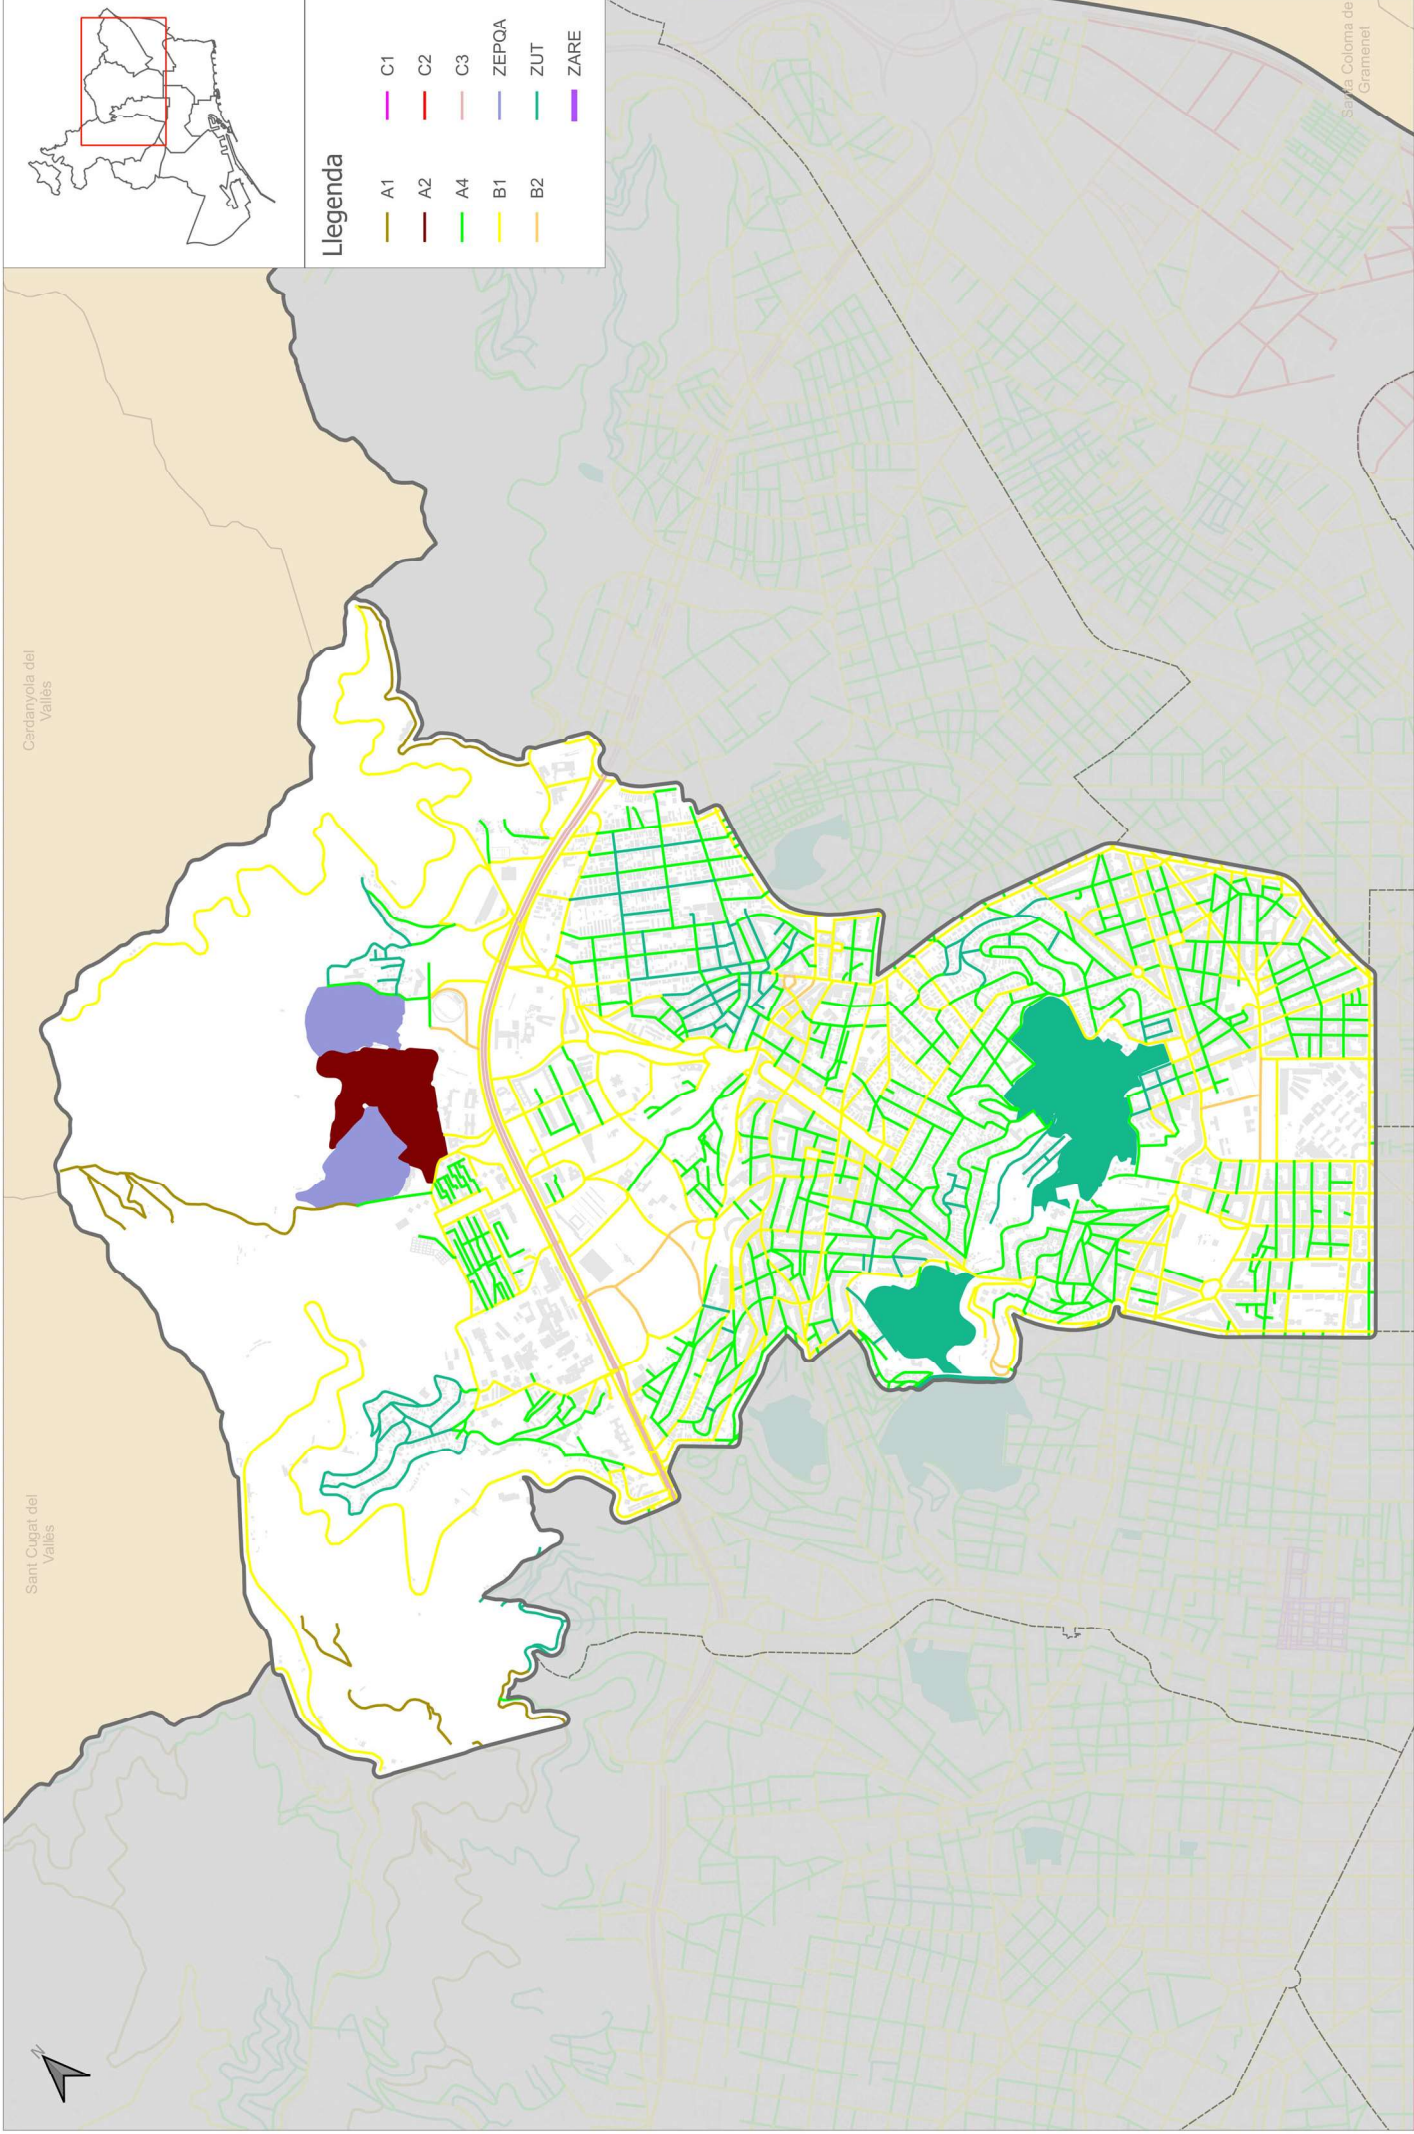

Departament d'Avaluació i Gestió Ambiental

TÍTOL PROJECTE: **Mapa de Capacitat Acústica 2021**


DATA: 26 D'ABRIL DEL 2022

ESCALA: 1:21.000
0 500 1.000 m

TÍTOL PLANOL: Zonificació acústica per tram de carrer

DISTRICTE: HORTA-GUINARDÓ

NUM. PLANOL: 1
7 de 10

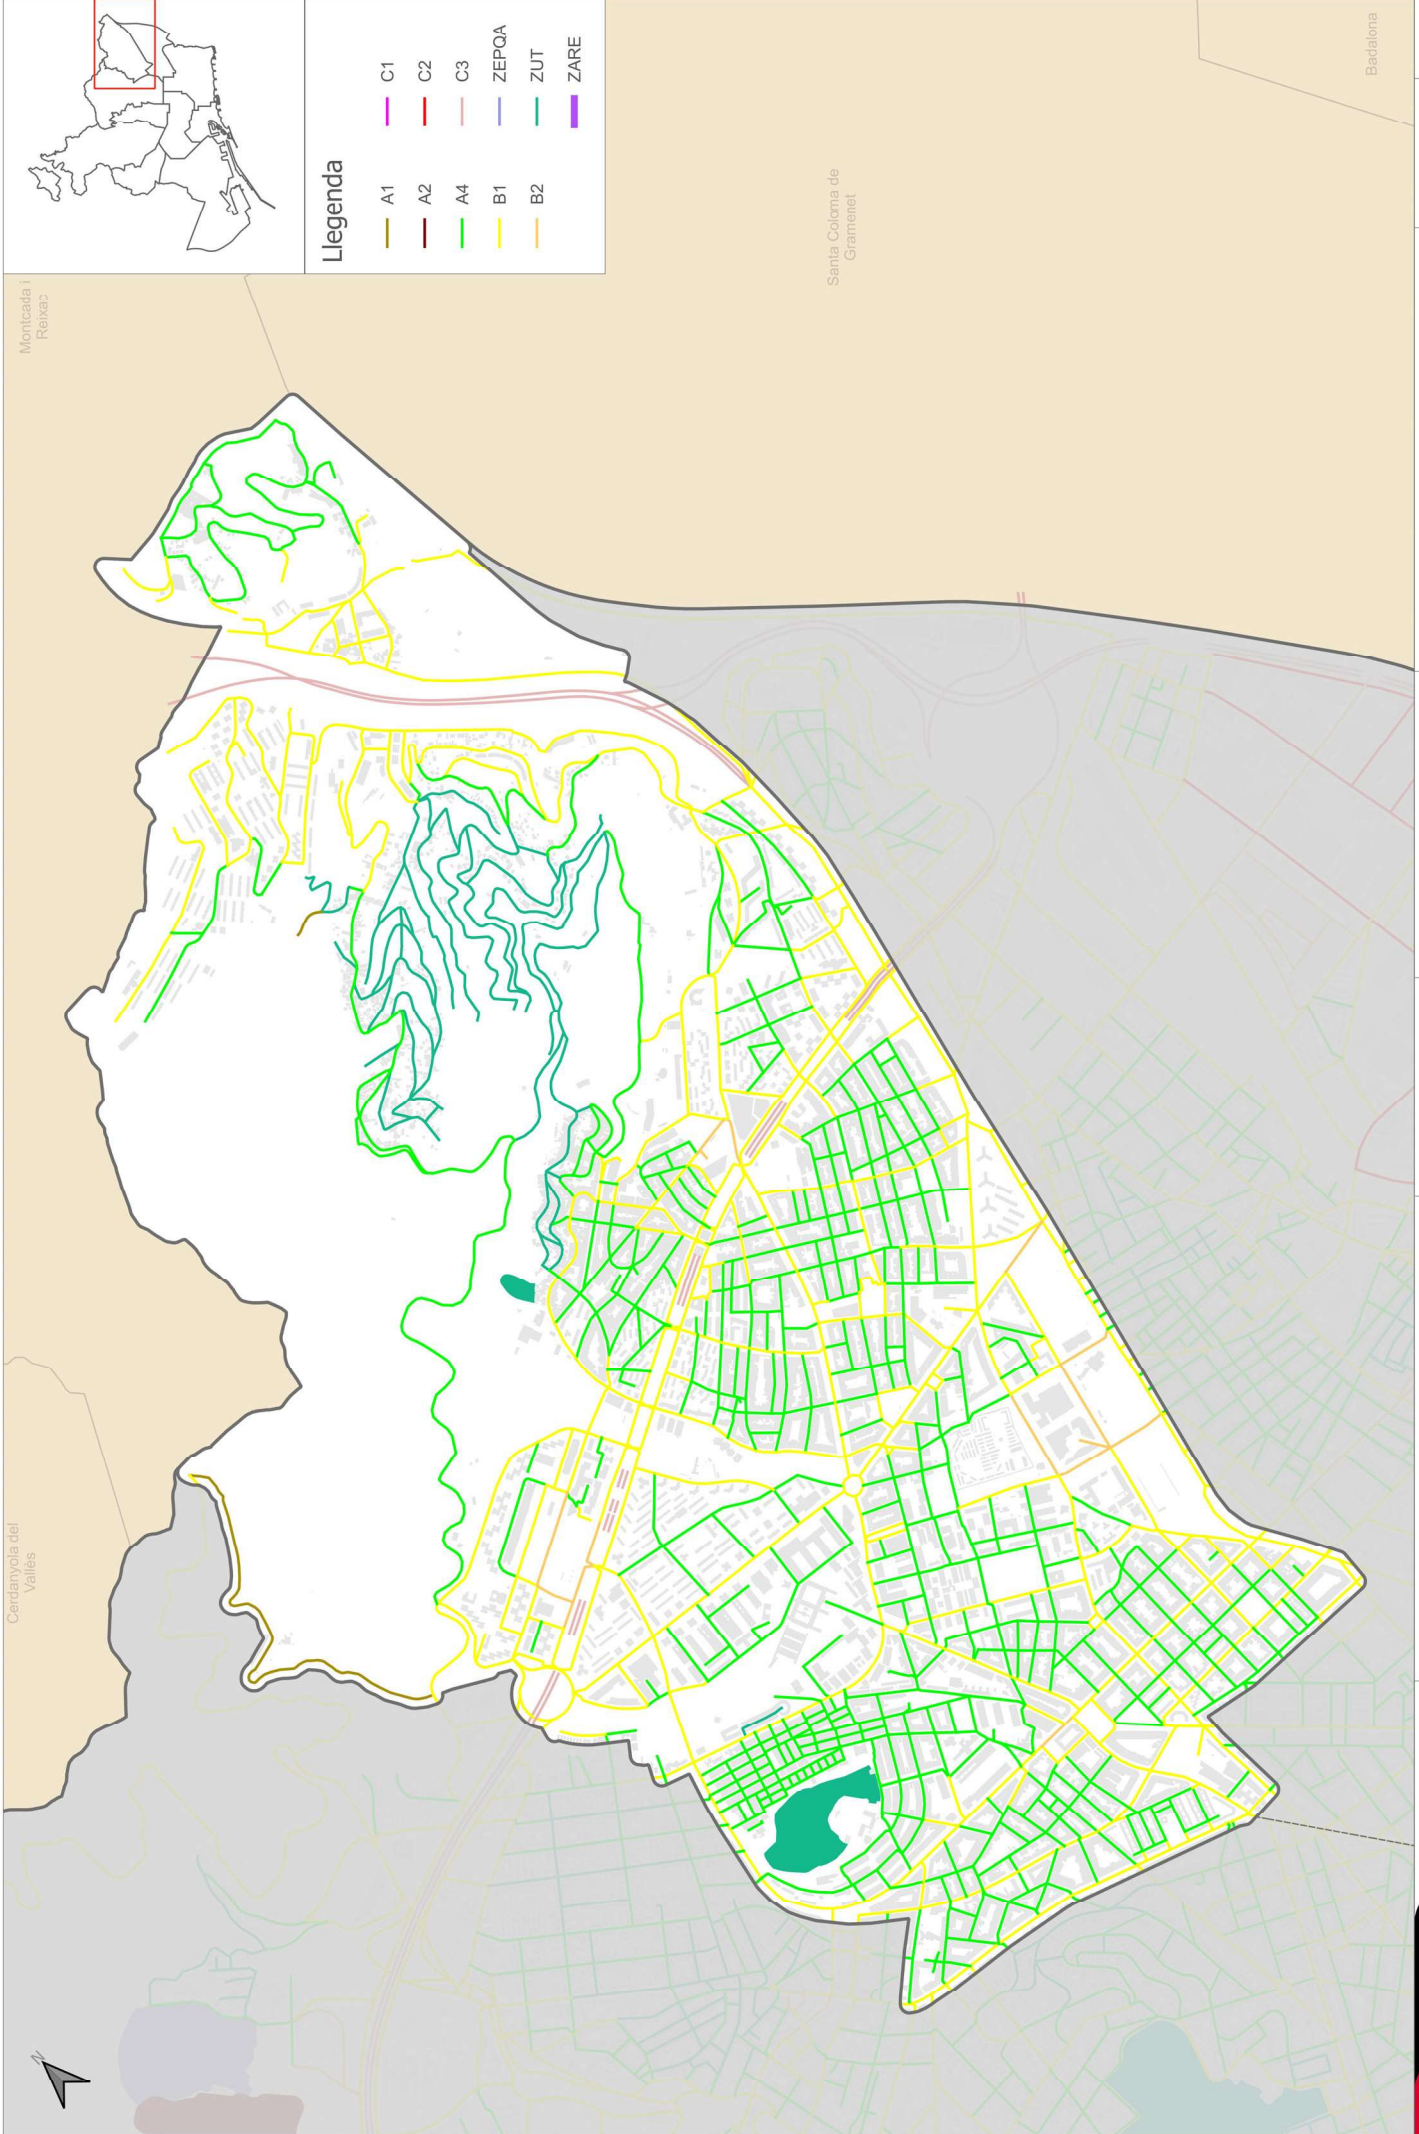

Montcada i Reixac

Cerdanyola del Vallès


Santa Coloma de Gramenet

Badalona

Llegenda

	A1		C1
	A2		C2
	A4		C3
	B1		ZEPOA
	B2		ZUT
			ZARE

<p>Ajuntament de Barcelona Departament d'Avaluació i Gestió Ambiental</p>	<p>TÍTOL PROJECTE: Mapa de Capacitat Acústica 2021</p>	<p>DATA: 26 D'ABRIL DEL 2022</p>	<p>ESCALA: 1:15.000</p>	<p>TÍTOL PLÀNOL: Zonificació acústica per tram de carrer</p>	<p>DISTRICTE: 8 NOU BARRIS</p>	<p>NUM. PLÀNOL: 1 8 de 10</p>
--	---	--------------------------------------	-----------------------------	--	------------------------------------	---------------------------------------

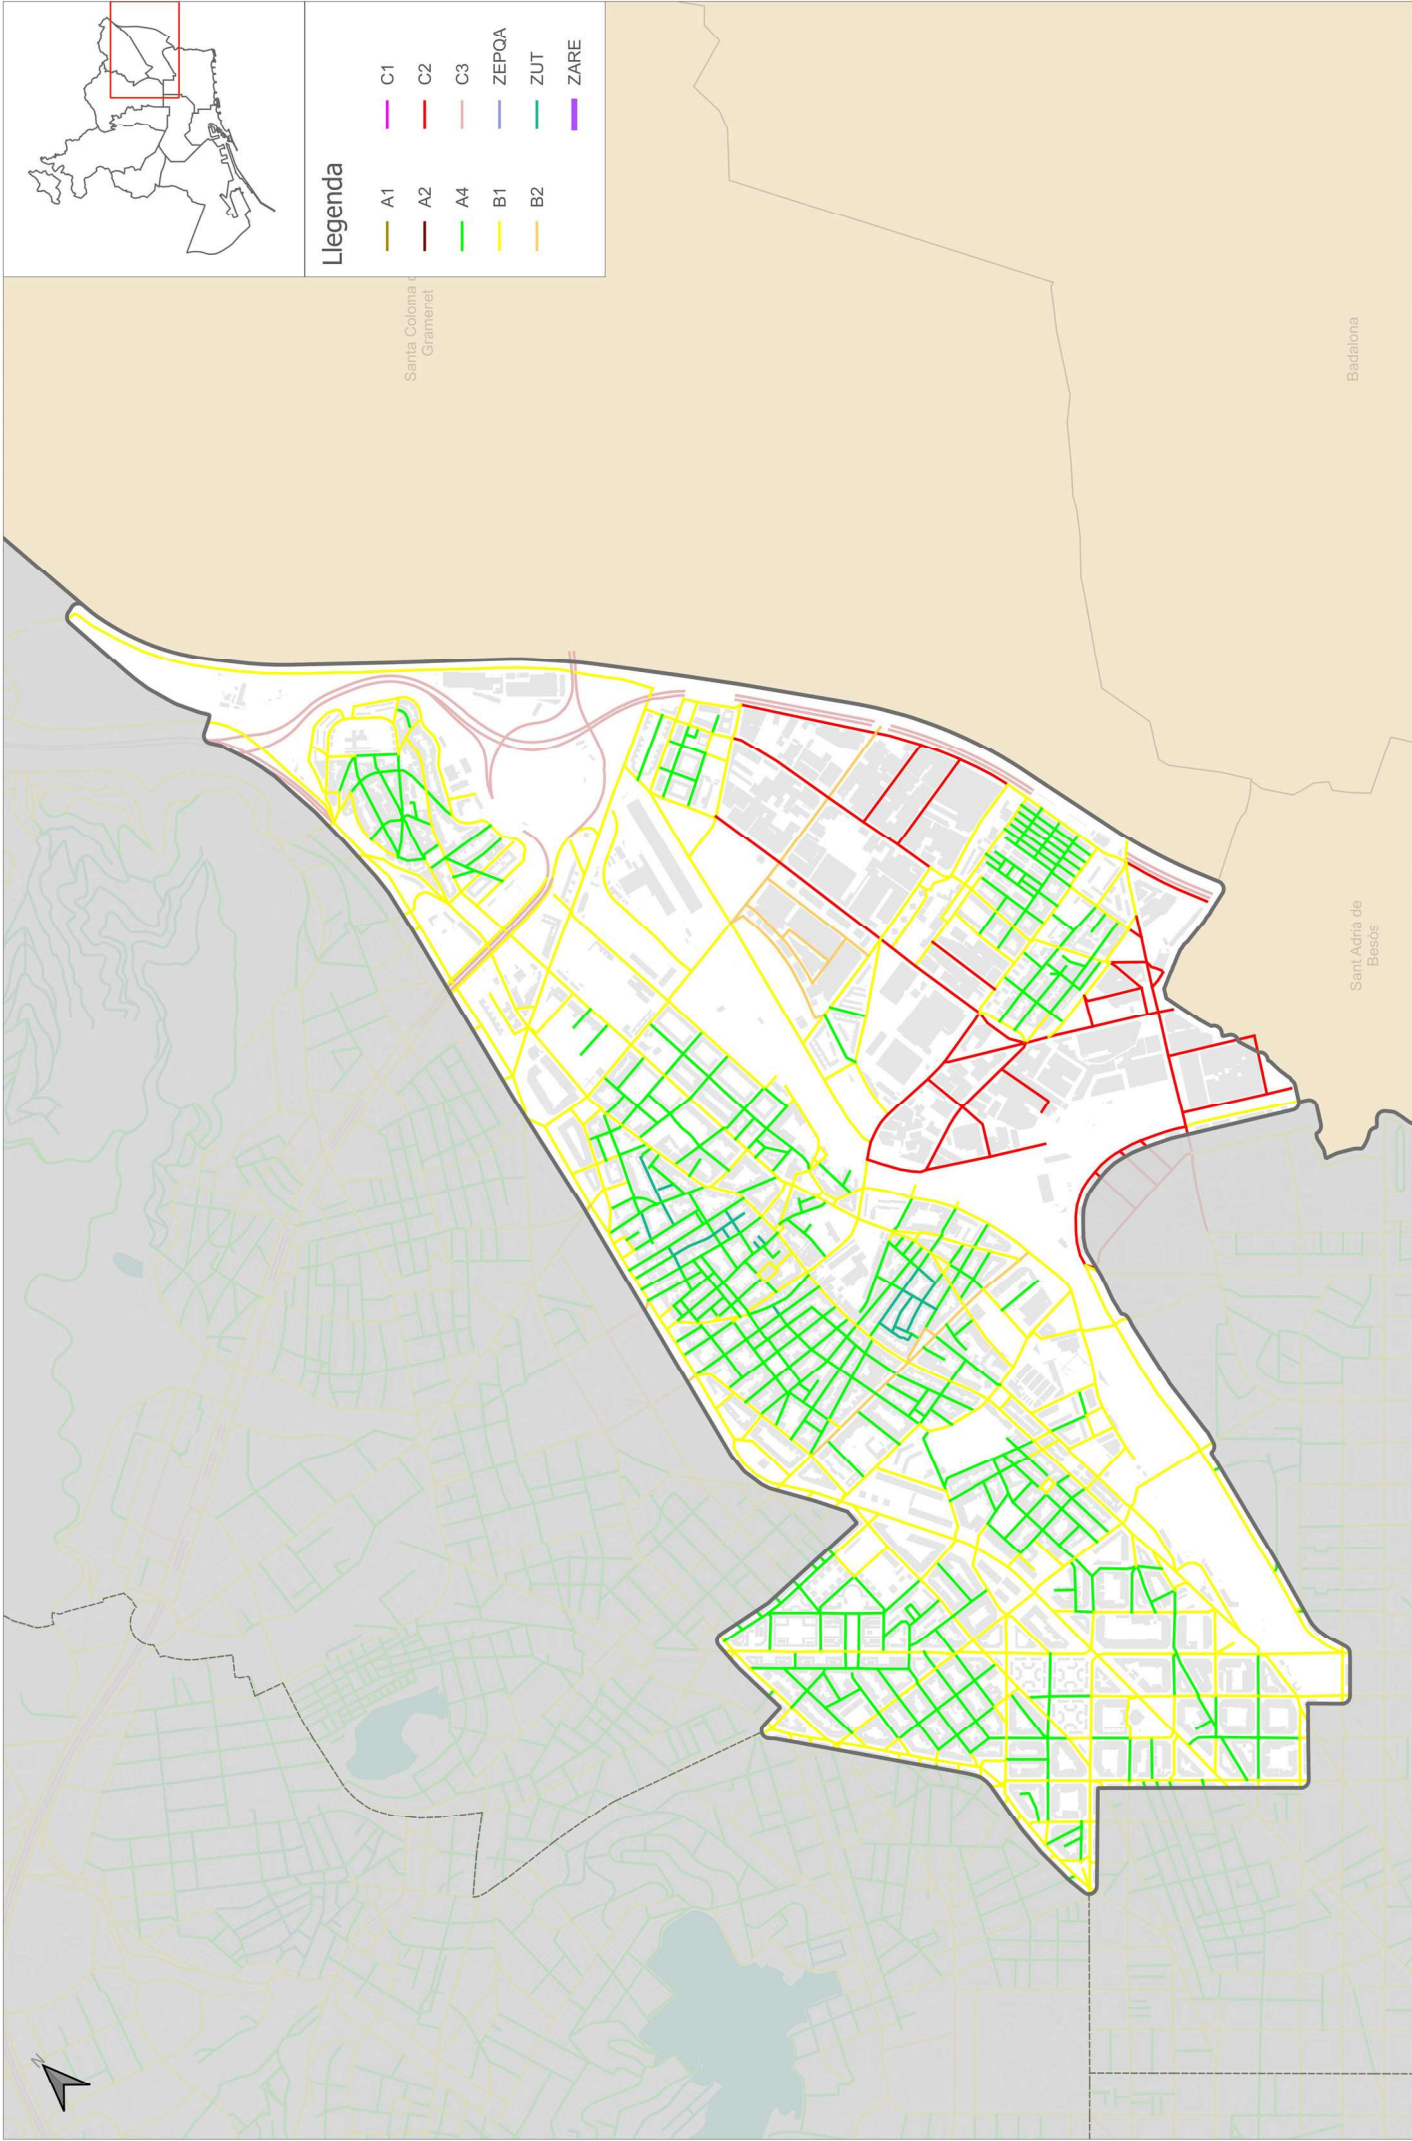


Llegenda

- A1
- A2
- A4
- B1
- B2
- C1
- C2
- C3
- ZEPQA
- ZUT
- ZARE

Santa Coloma de Gramenet

Badalona

Sant Adrià de Besòs

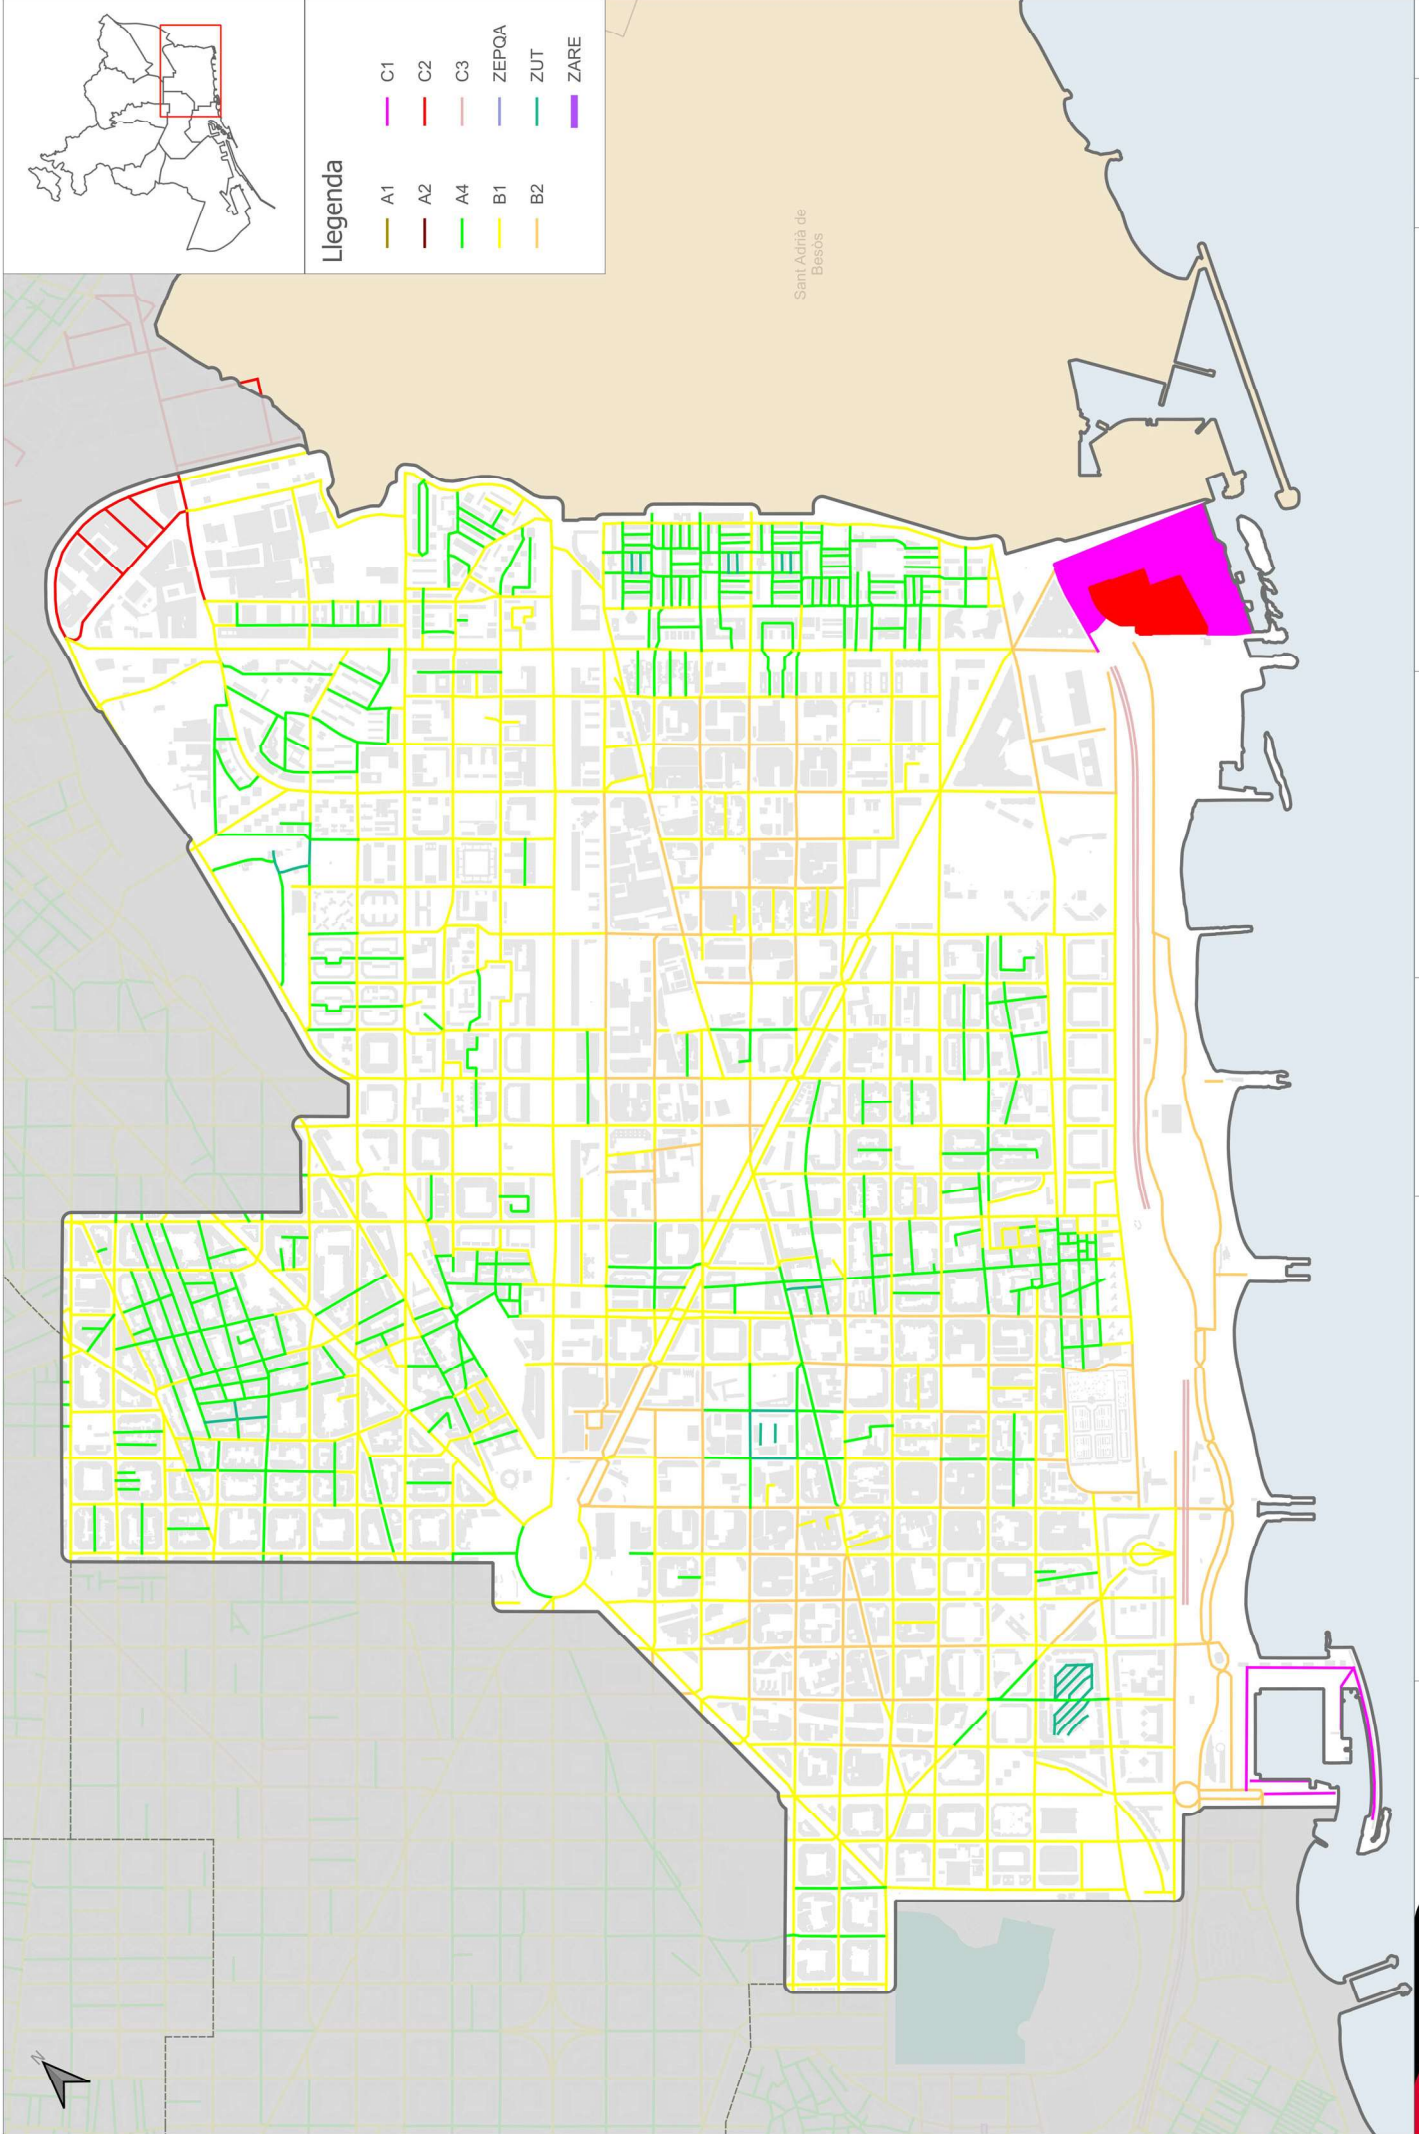

Llegenda

A1	C1
A2	C2
A4	C3
B1	ZEPOA
B2	ZUT
	ZARE

Sant Adrià de Besòs

<p>Ajuntament de Barcelona Departament d'Avaluació i Gestió Ambiental</p>	<p>TÍTOL PROJECTE: Mapa de Capacitat Acústica 2021</p>	<p>DATA: 26 D'ABRIL DEL 2022</p>	<p>ESCALA: 1:15.000</p>	<p>TÍTOL PLANOL: Zonificació acústica per tram de carrer</p>	<p>DISTRICTE: 10 SANT MARTÍ</p>	<p>NUM. PLANOL: 1 10 de 10</p>
--	---	---	------------------------------------	---	--	---