




**PROJECTE DE REURBANITZACIO DE:
BAIXADA DE LA PLANA –C. TAJO
C. CANIGO-PASSEIG FABRA I PUIG
C. FULTON I C. HORTA ENTRE C. TAJO I BAIXADA DE LA
COMBINACIO**

16 d'Octubre de 2017

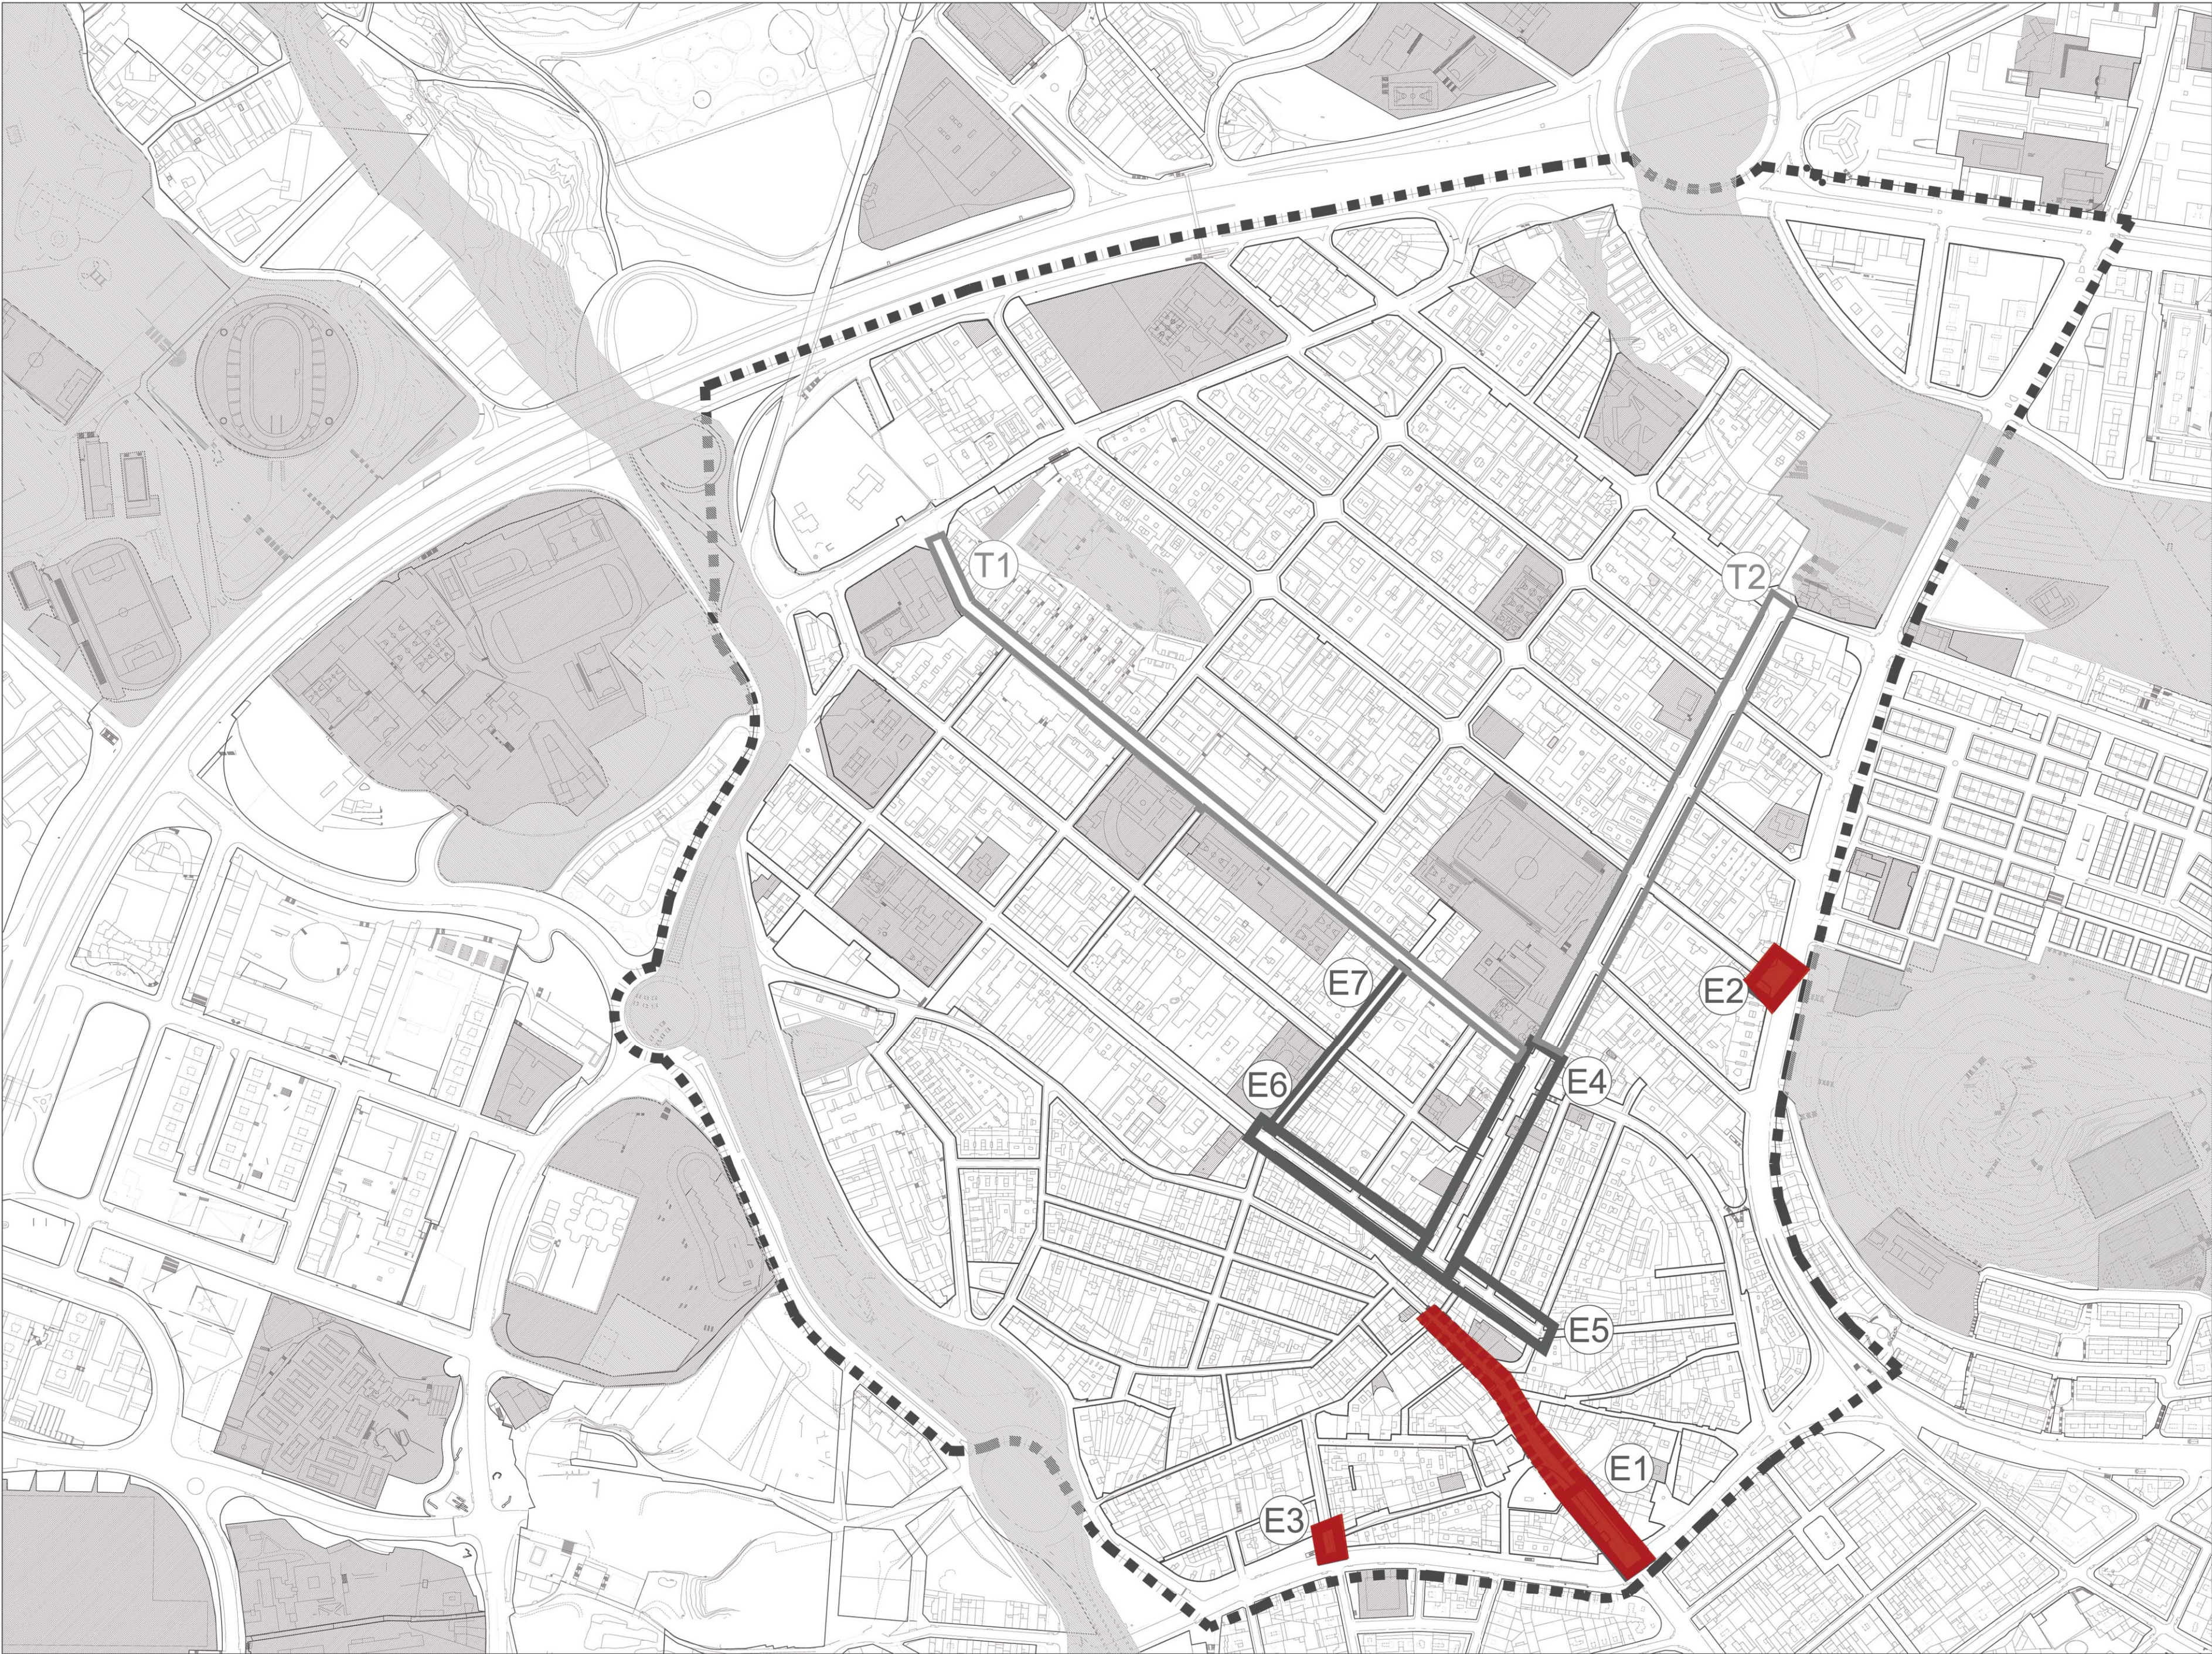

PROGRAMA D'IMPLANTACIÓ DE SUPERILLES.
HORTA - Proposta d'Actuacions

■ ■ Àmbit de superilla

Façana Comercial en PB
Equipaments

Actuacions

■ Actuació Estructurant
■ Actuació Bàsica
■ Actuació Tàctica (en estudi)

ACTUACIONS:

ESTRUCTURANT
Afectarà elements pacificadors del cotxe

HO-E1 Carrer Fulton entre el Carrer Tajo i la Plaça d'Eivissa. Carrer Fulton entre la Plaça d'Eivissa i Baixada de la Combinació

HO-E2 Cantonada Carrer del Canigó - Passeig de Fabra i Puig

HO-E3 Cantonada Baixada de la Plana i el Carrer Tajo

HO-E4 Carrer Feliu Codina entre el Carrer Chapí i Carrer d'Eduard Toda

HO-E5 Carrer Chapí entre Carrer Feliu Codina i Carrer del Vent

HO-E6 Carrer Chapí entre Carrer Rectoria i Feliu Codina

HO-E7 Carrer Rectoria

TÀCTICA
Afectarà pintura i jardineres

HO-T1 Carrer d'Eduard Toda (tot)

HO-T2 Carrer de Feliu Codina entre el Carrer d'Eduard Toda i el Passeig Universal




A1. e. 1/2.500
A3. e. 1/5.000



**Ajuntament
de Barcelona**



BAIXADA DE LA PLANA / CARRER TAJO

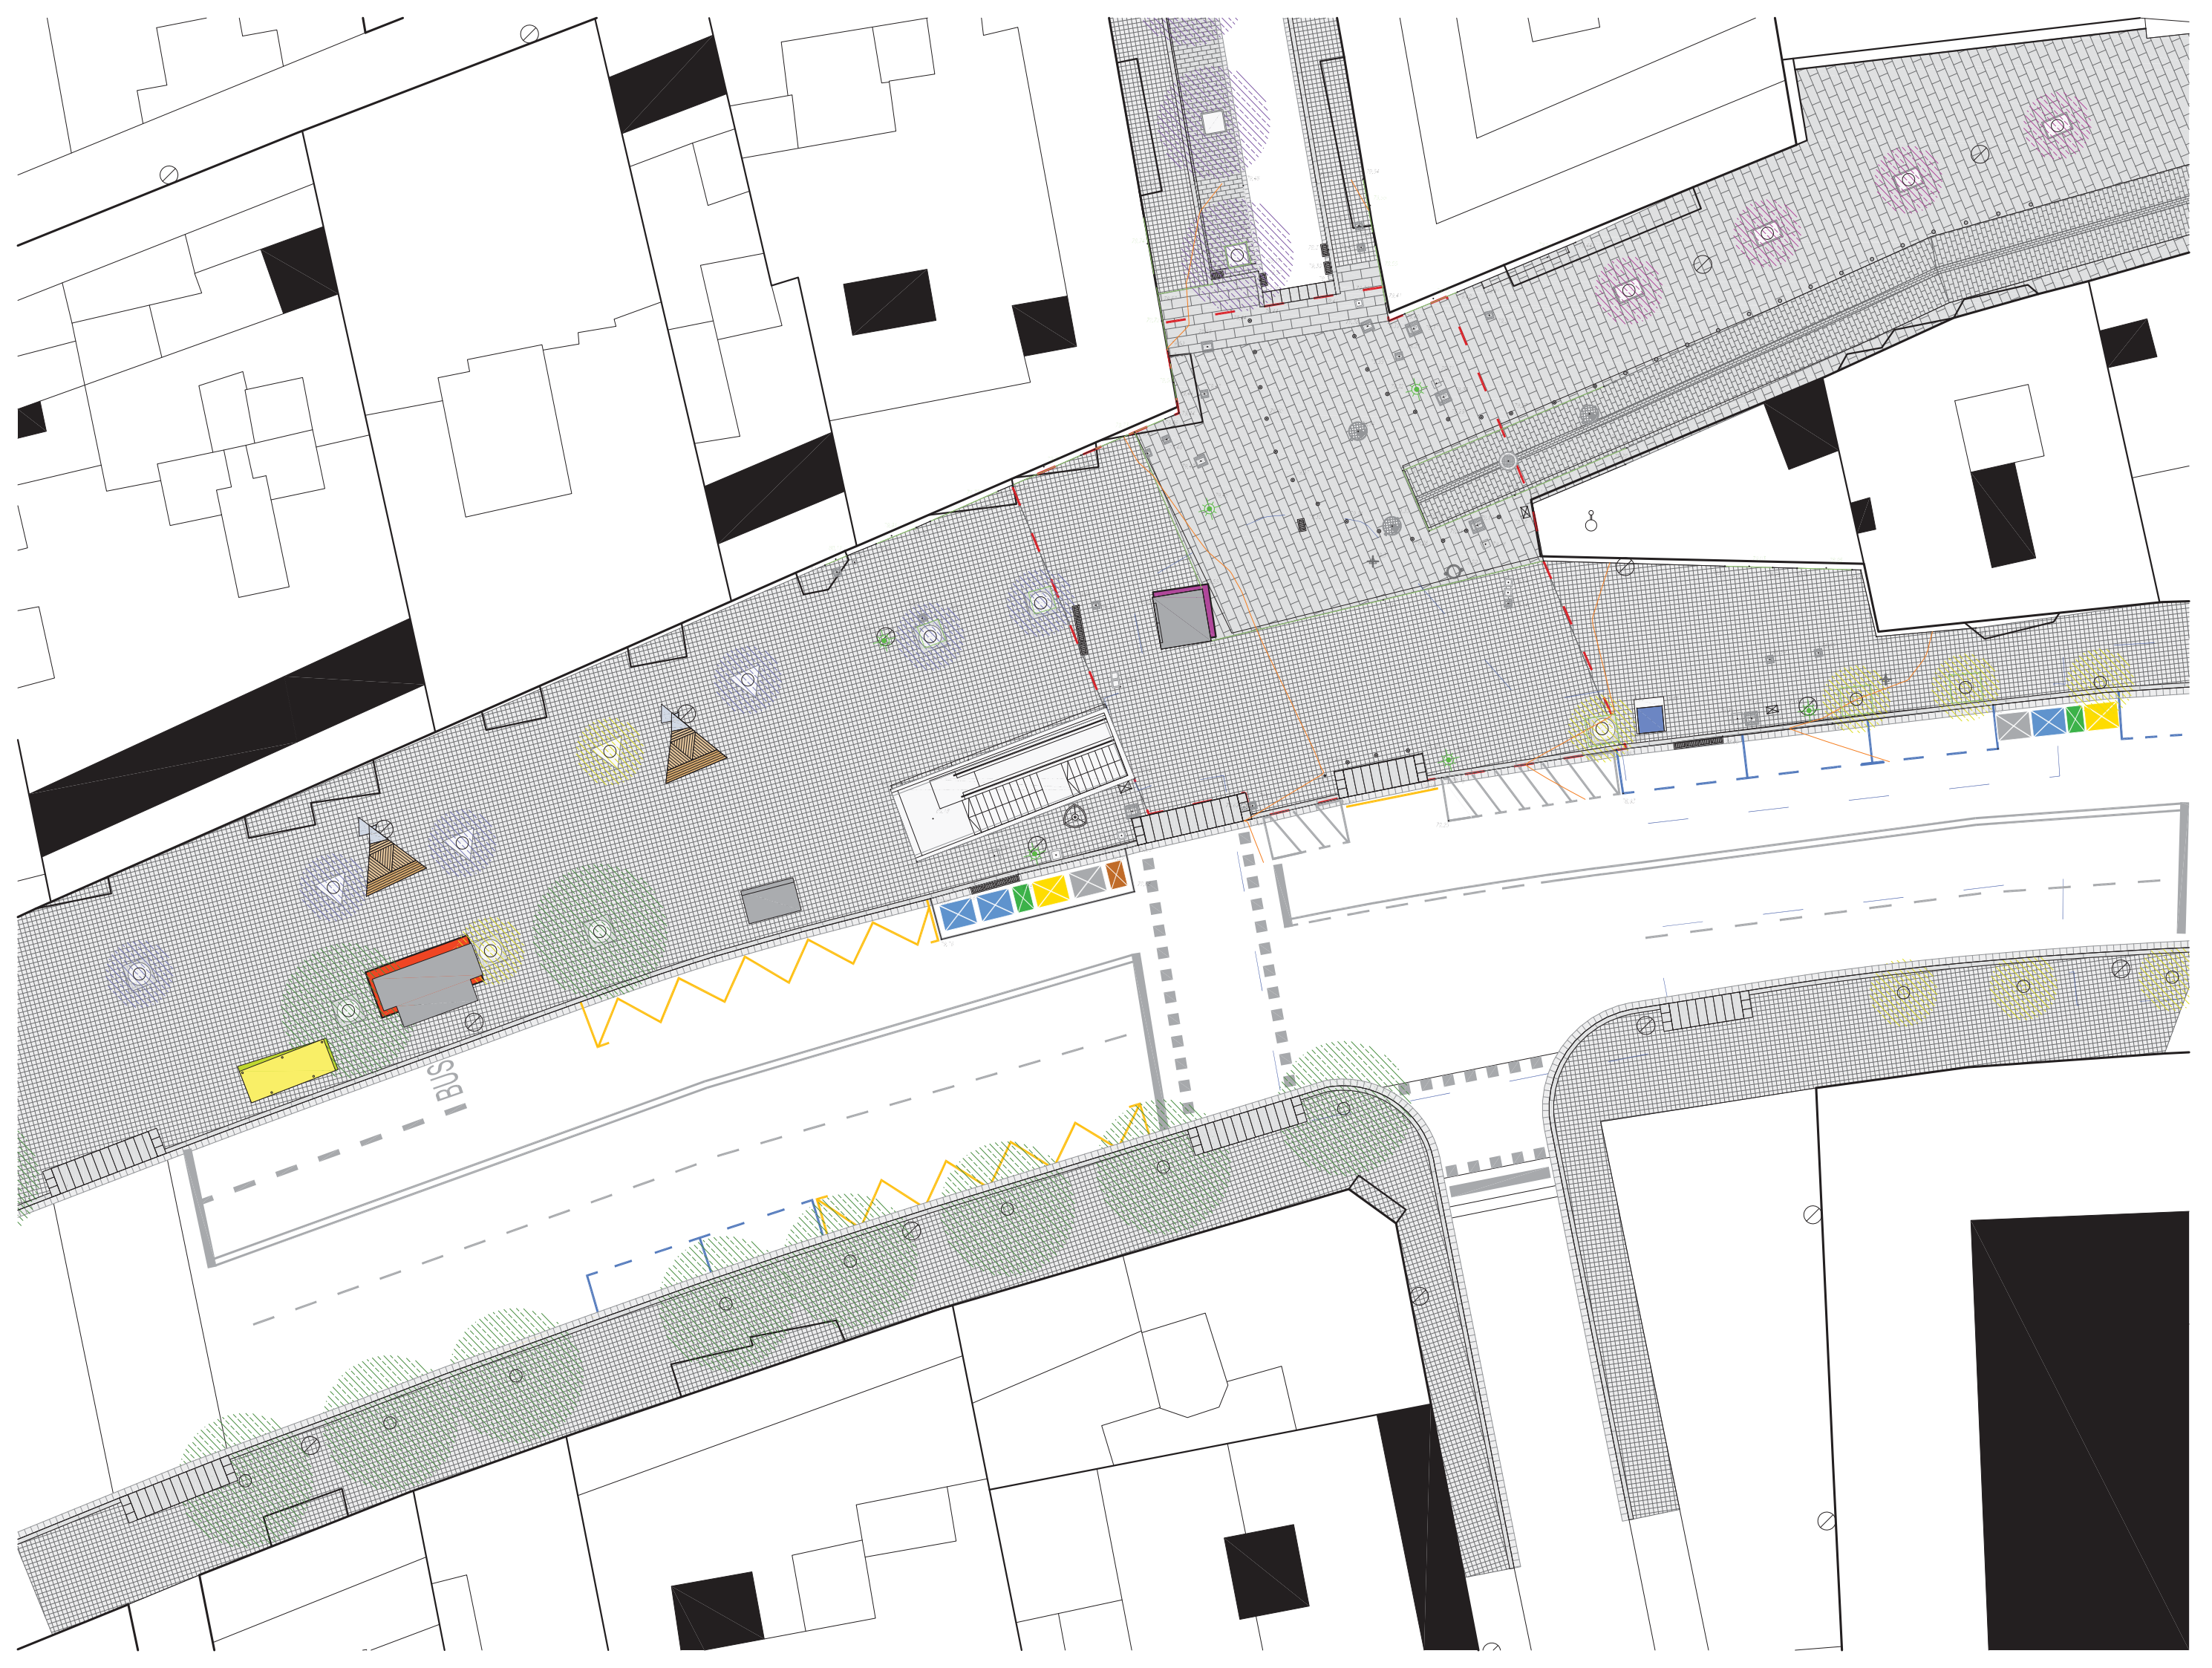




CARACTERISTICAS

MATERIAL hormigón
 COLOR gris / beige / negro
 ACABADO decapado e hidrofugado
 COLOCACION simplemente apoyado
 PESO 690 kg / 550 kg
 CAPACIDAD 620 litros / 450 litros

MATERIAL *cat stone*
 COLOUR *grey / beige / black*
 FINISH *acid-etched and waterproofed*
 FIXING *free-standing*
 WEIGHT *690 kg / 550 kg*
 CAPACITY *620 litres / 450 litres*


DISEÑO / DESIGN ESCOFET_lab

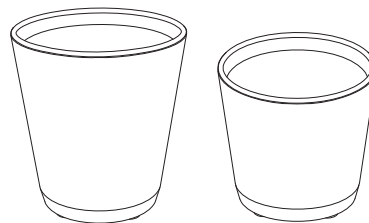




SISTEMA DE COLOCACION

GEOMETRIA



ESCALA 0 CM 100 CM

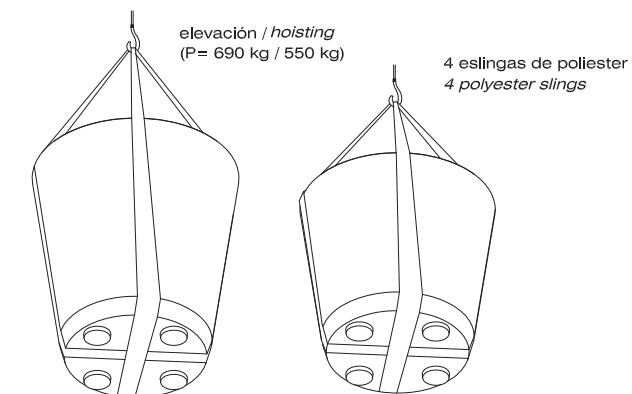

CONICA 1200

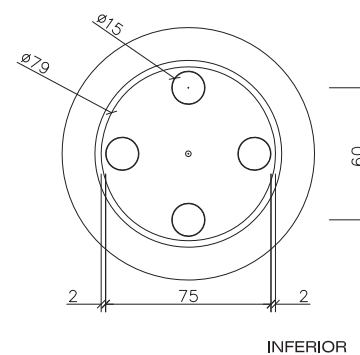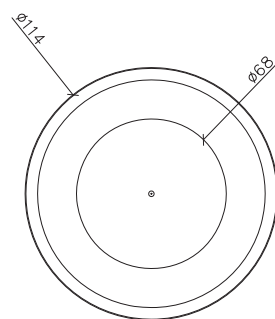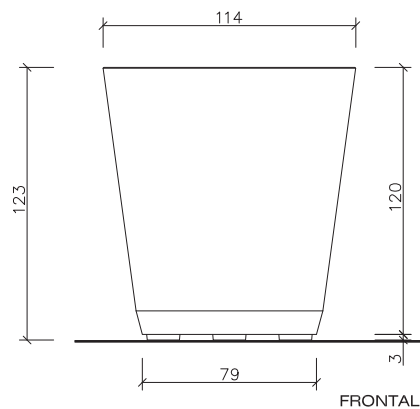



CONICA 1000

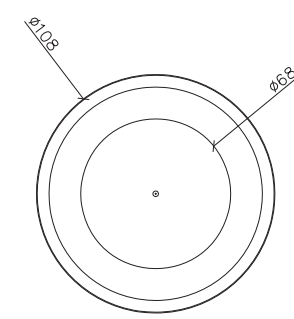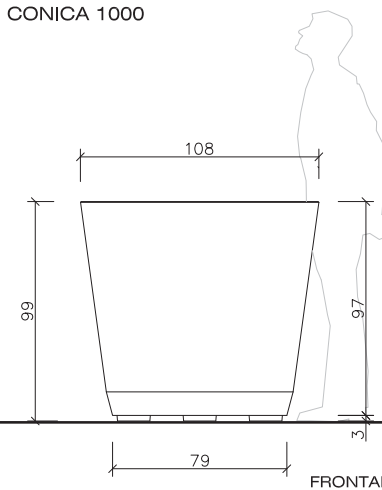




CARRERCANIGO / PASSEIG FABRA I PUIG

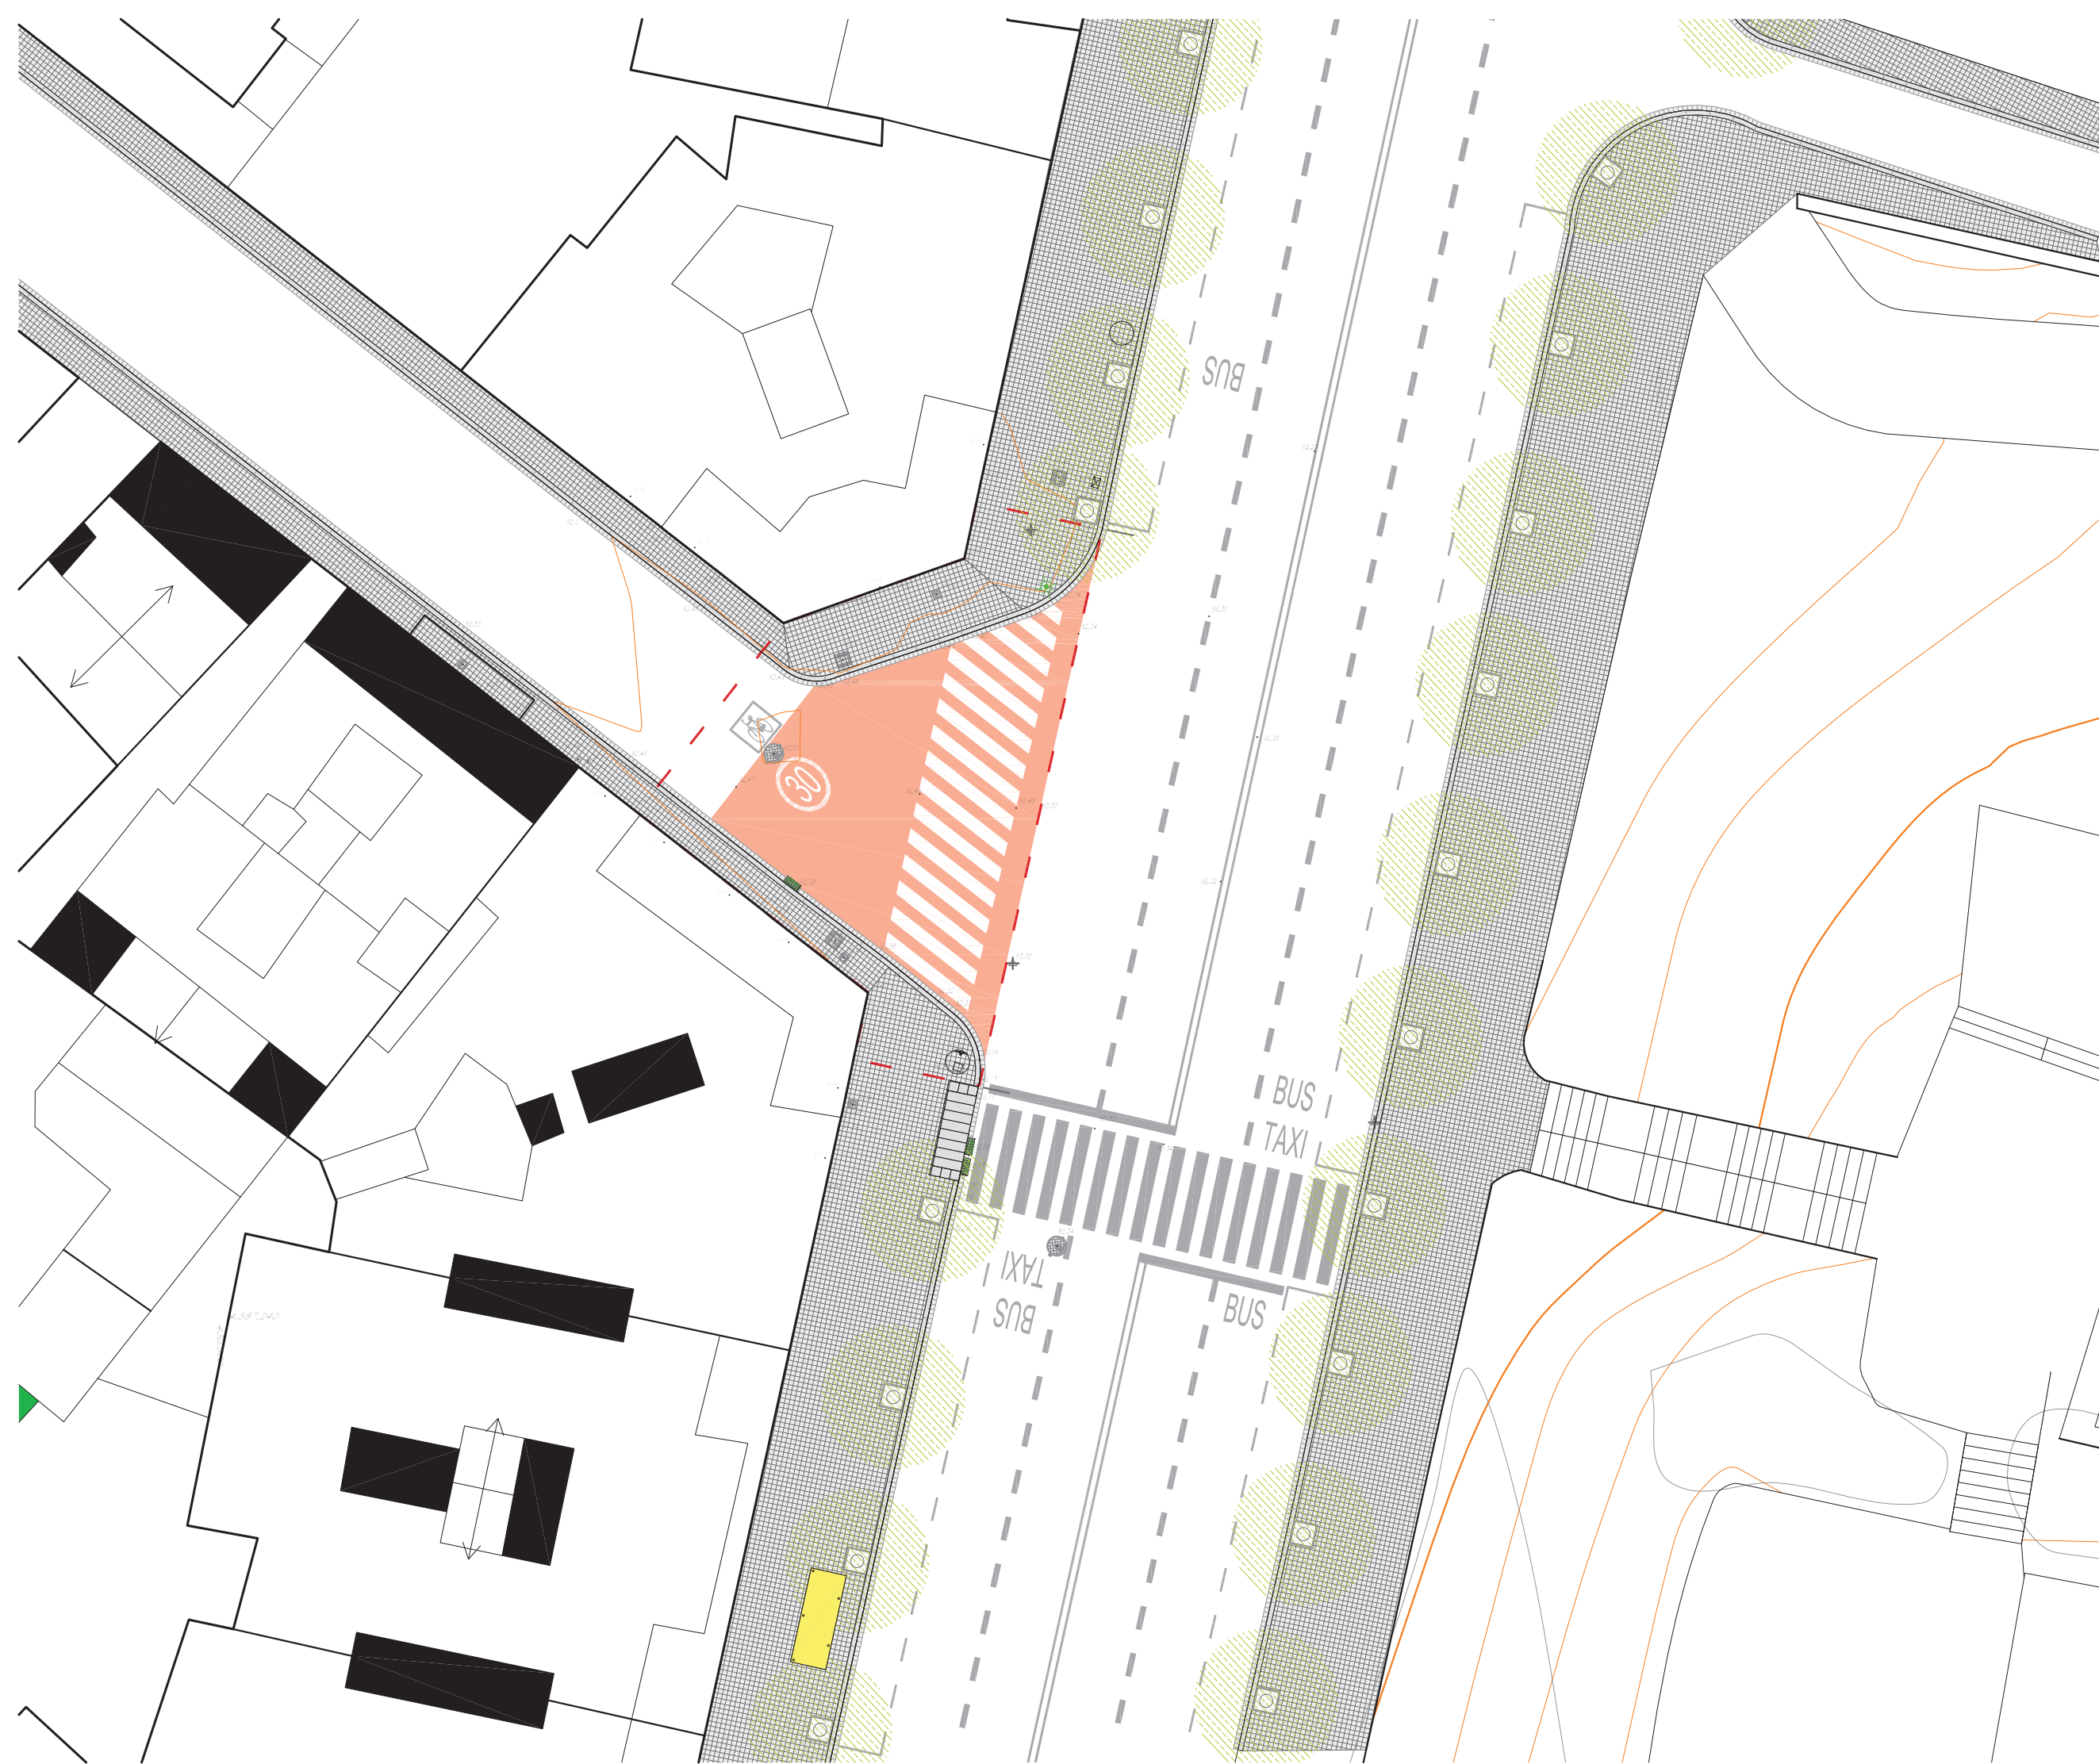

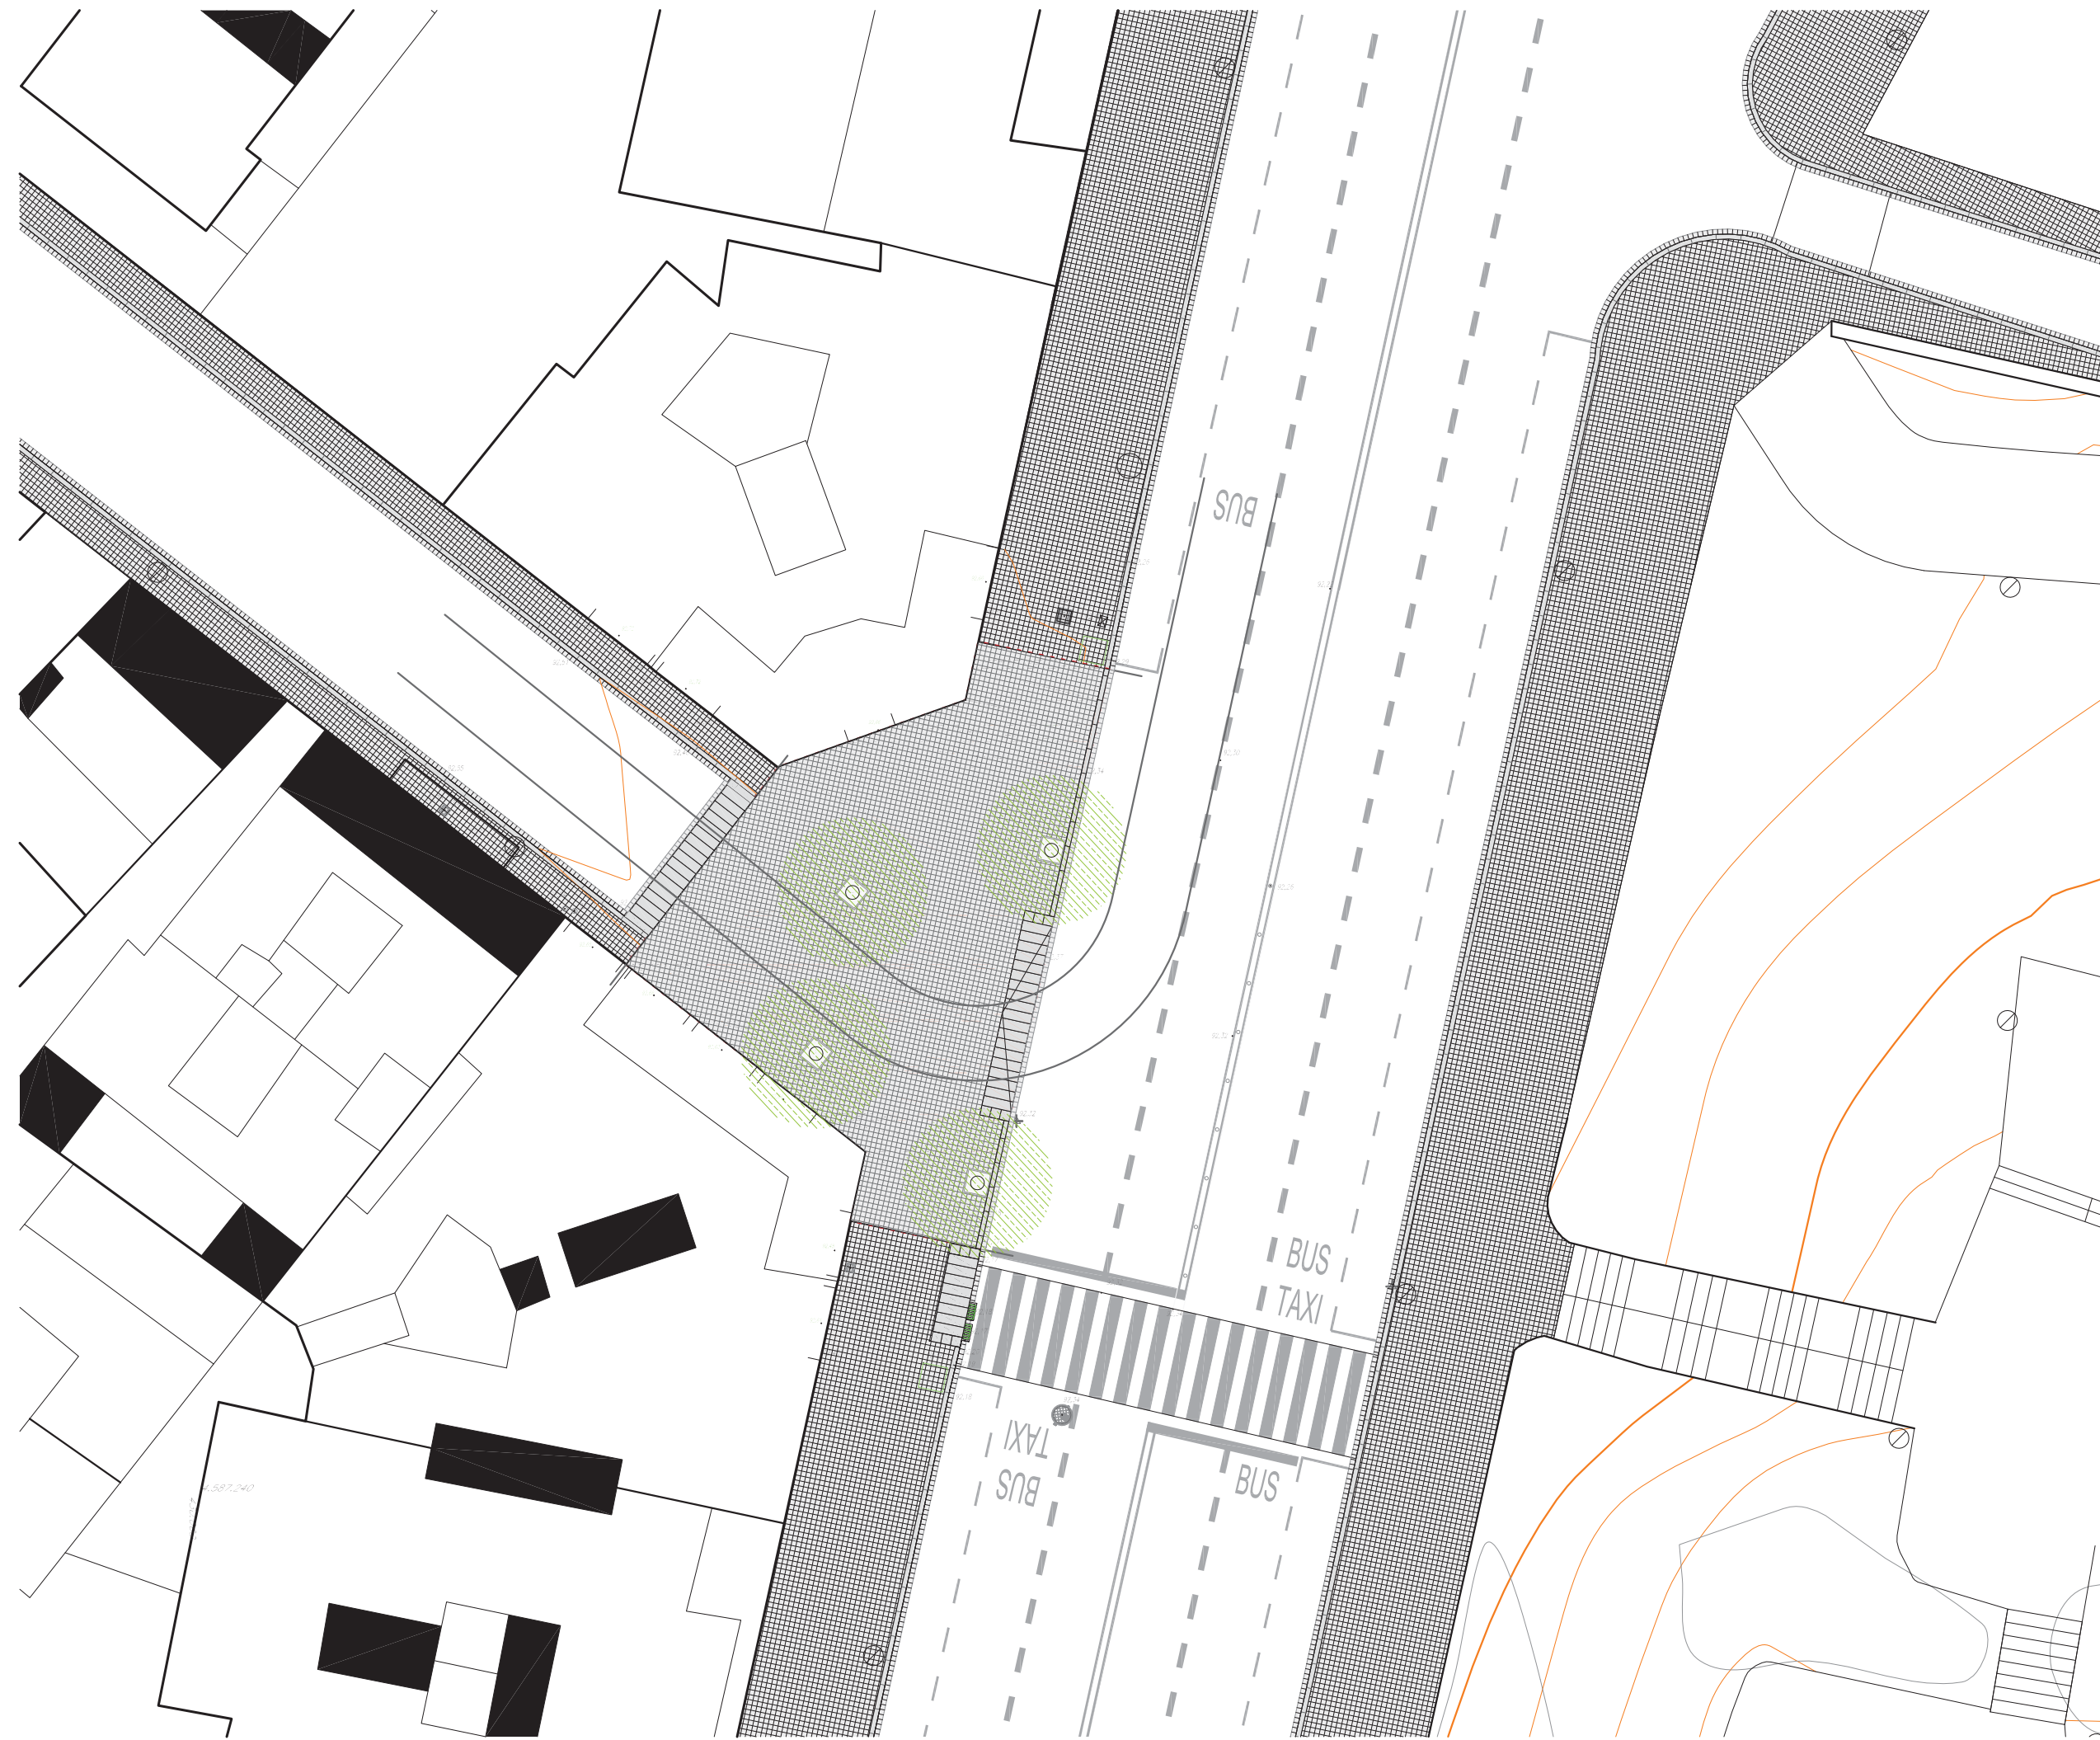


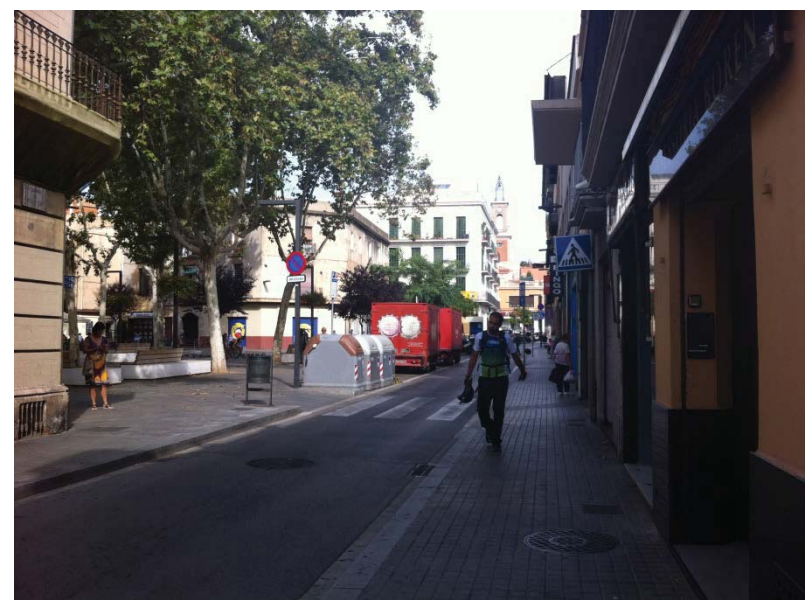

CARRER FULTON



CARRER FULTON /CARRER HORTA

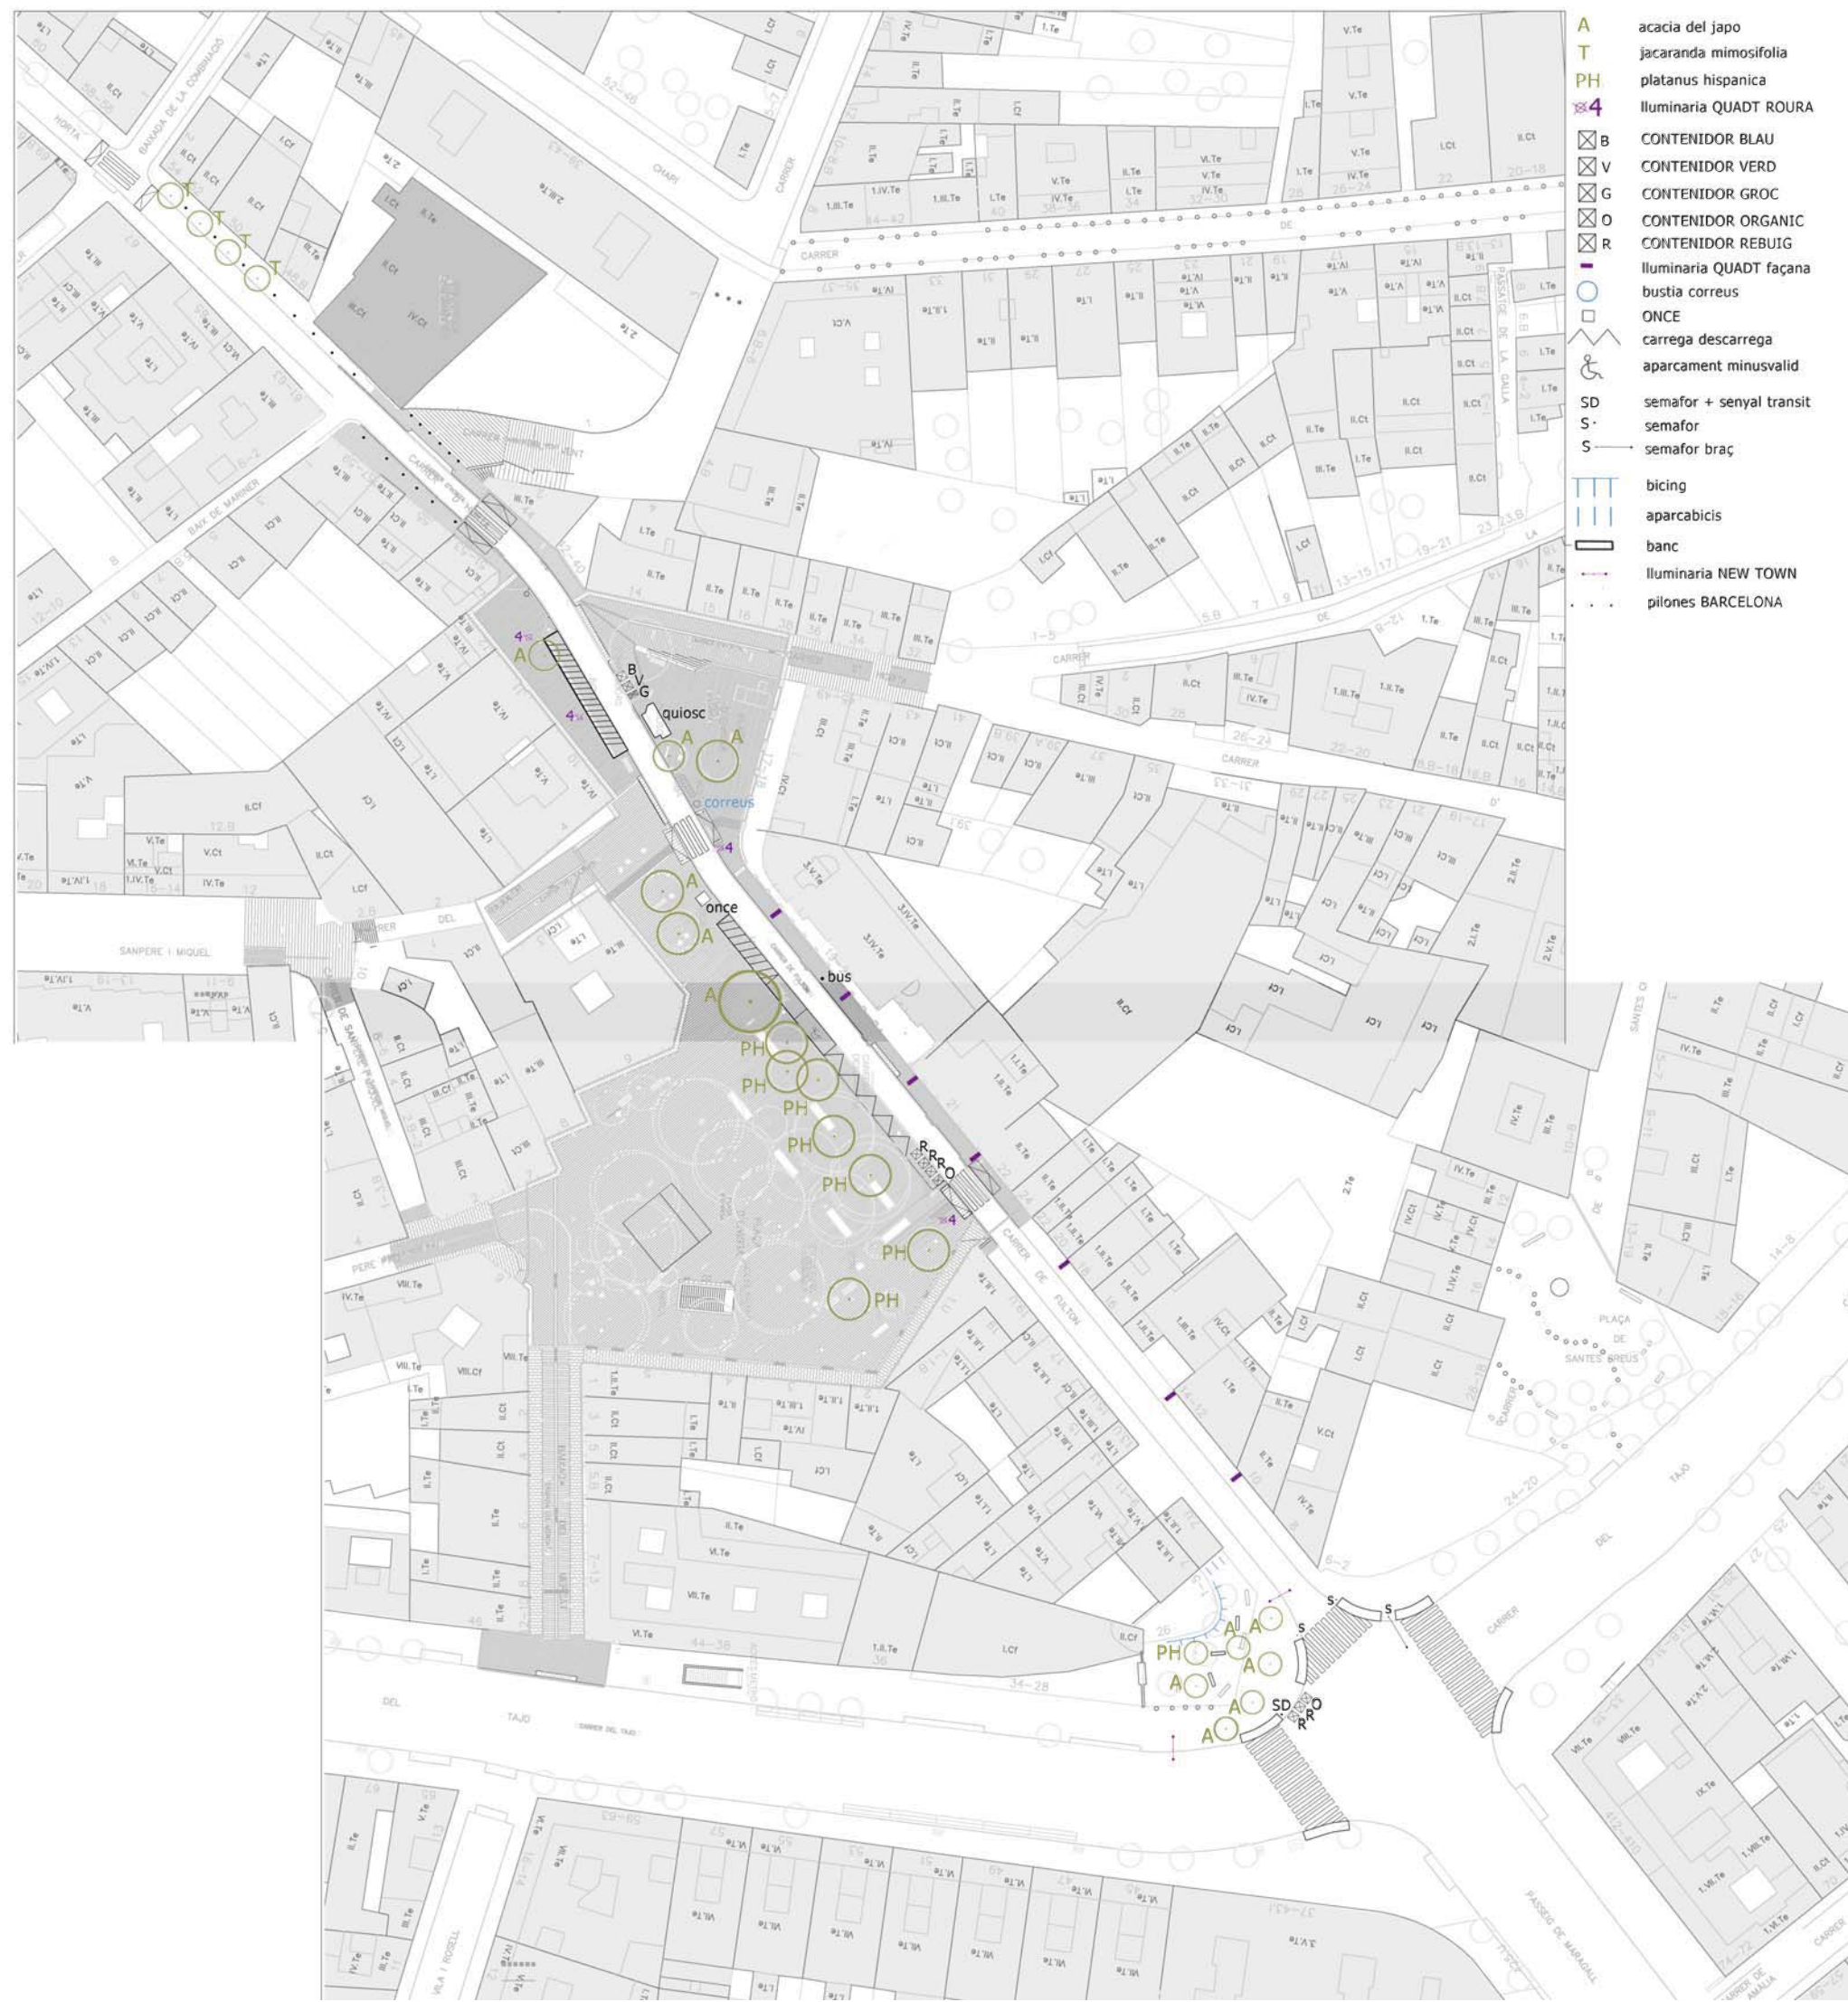





**Ajuntament
de Barcelona**

B

C

N



