




**REIXA ITINERARIS
BARCELONA PAS 81**

ÀMBITS:

OLAVEGUERAM


REQUISITS:

- Col·locació a itineraris de viants
- Col·locació per unitats individuals o bé amb marc encastellat, conformant una reixa contínua
- Marc i reixa de fosa dúctil de grafit estenoïdal, en compliment de la UNE-EN 124
- Compliment UNE-EN 124 amb certificat emès per empresa acreditada per ENAC o equivalent europeu
- Compliment Instrucció d'Alcaldia d'Elements Urbans de l'Ajuntament de Barcelona
- Classe C-250 (25 t de càrrega)
- Superfície antilliscant en sec i en mullat
- Anti-vandalisme: impossibilitat d'extracció per mitjans manuals
- Dimensions obertures en superfície permet, com a màxim, la inscripció d'un cercle de 10 mm de diàmetre
- Recolzament del marc en 4 costats

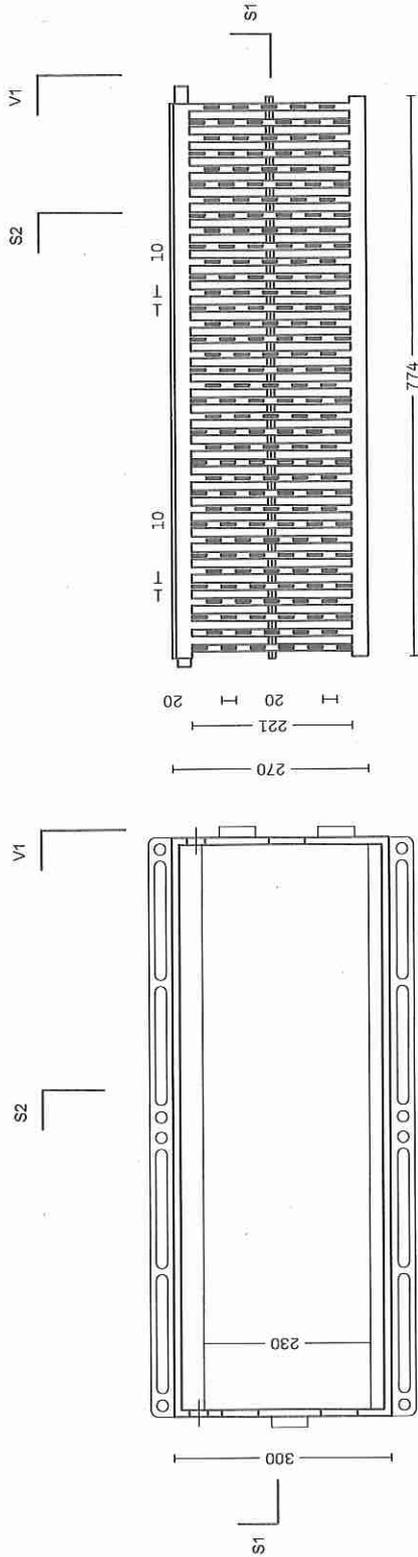

PLANTA REIXA

PLANTA MARC

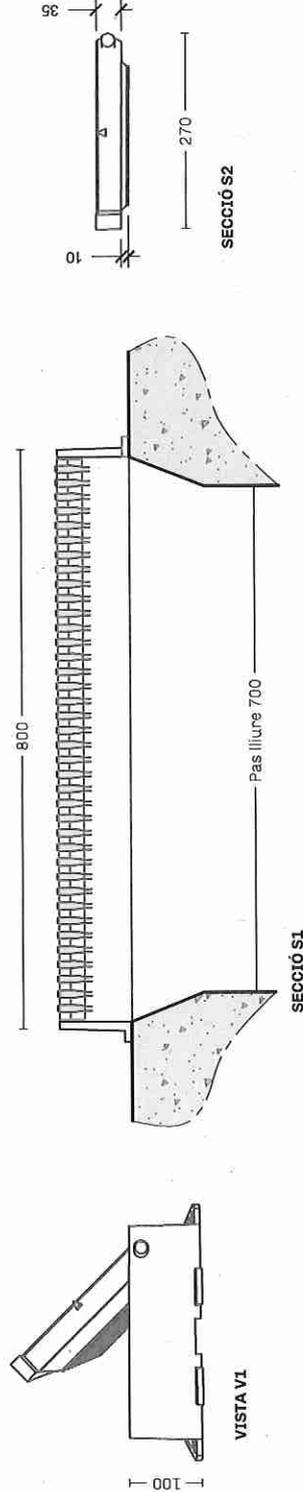


VISTA V1

SECCIÓ S1

SECCIÓ S2



Escala: A4:1/10

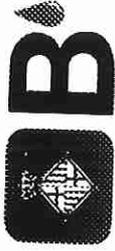

Cicle de l'Aigua

REGISTRE DE DOCUMENTS

Número de registre: 190045

Data de registre: 16/01/2019 16:14

Ajuntament de Barcelona






REIXA PERPENDICULAR BARCELONA PAS 82

ÀMBITS:

CLAVEGUERAM

REQUISITS:


- Col·locació a zones de vianants
- Col·locació per unitats individuals o bé amb marc encadellat, contornant una reixa contínua
- Marc i reixa de fosa dúctil de grafit estenoïdal, en compliment de la UNE-EN 124
- Compliment UNE-EN 124 amb certificat emès per empresa acreditada per ENAC o equivalent europeu.
- Compliment Instrucció d'Alcaldia d'Elements Urbans de l'Ajuntament de Barcelona
- Classe C-250 (25 t de càrrega)
- Superfície antilliscant en sec i en mullat
- Anti-vandaliques: impossibilitat d'extracció per mitjans manuals
- Dimensions obertures en superfície permet, com a màxim, la inscripció d'un cercle de 20 mm de diàmetre
- Recolzament del marc en 4 costats

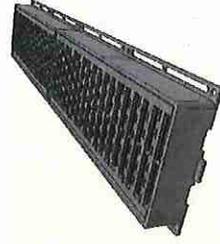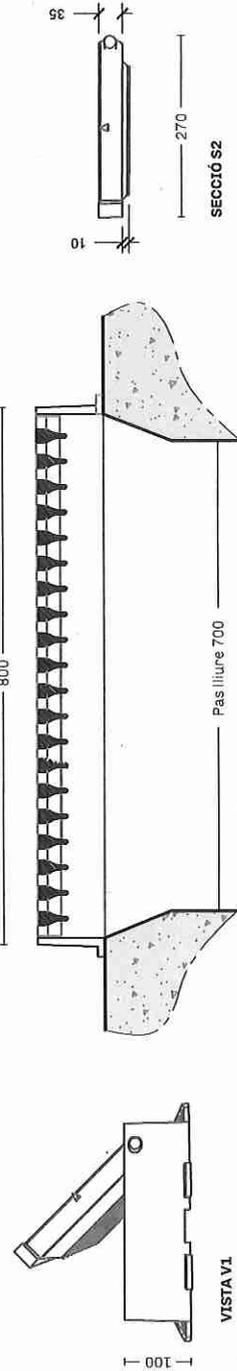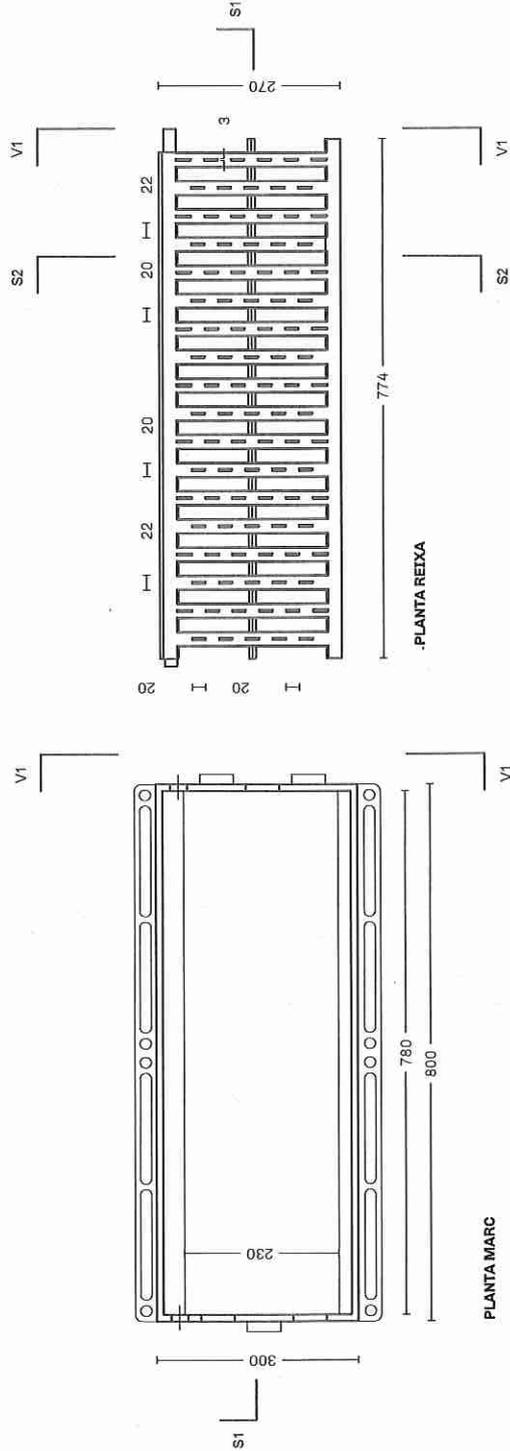



0 400 mm

Escala A4/10


MARÇ 2018 2.5

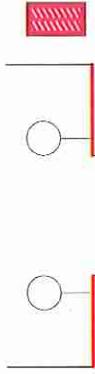

REIXA ITINERARIS
BARCELONA PAS 51

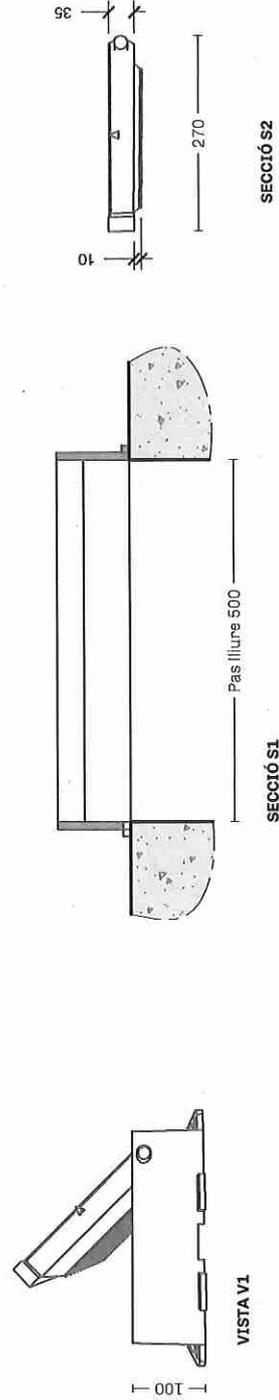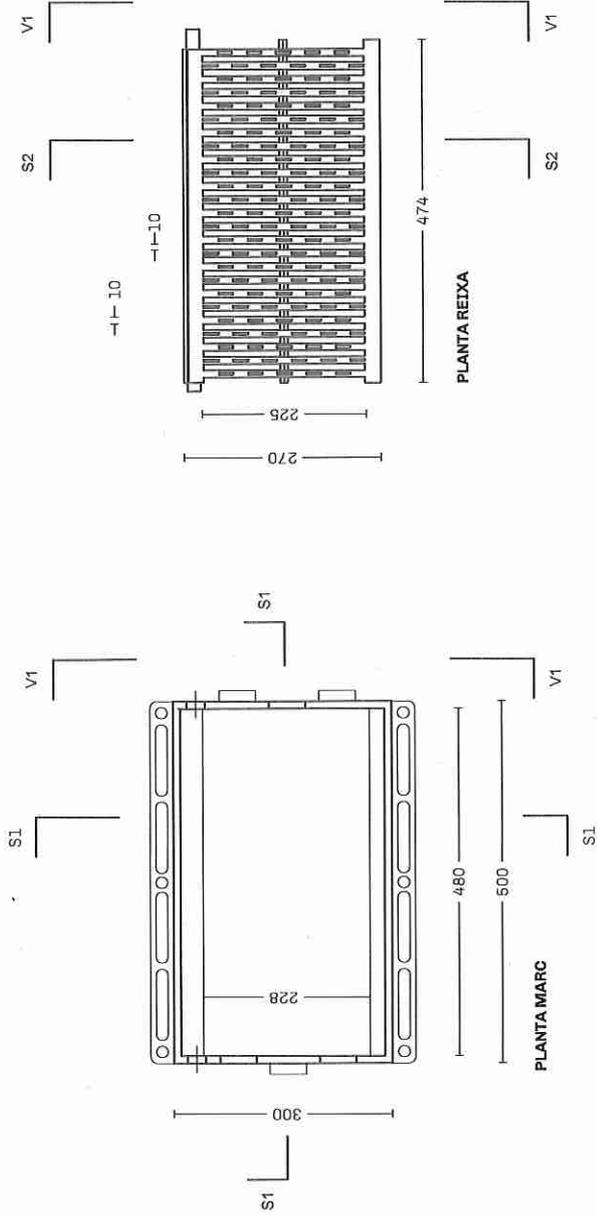

Escala: A4:1/10

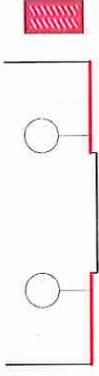


**REIXA PERPENDICULAR
BARCELONA PAS 52**

ÀMBITS:

CLAVEGUERAM


REQUISITS:

- Col·locació a zones de vianants
- Col·locació per unitats individuals o bé amb marc encadellat, conformant una reixa contínua
- Marc i reixa de fosa ductil de grafit estiroccidat, en compliment de la UNE-EN 124
- Compliment UNE-EN 124 amb certificat emès per empresa acreditada per ENAC o equivalent europeu
- Compliment Instrucció d'Alcaldia d'Elements Urbans de l'Ajuntament de Barcelona
- Classe C-250 (25 t de càrrega)
- Superfície antilliscant en sec i en mullat
- Anti-vandàliques: impossibilitat d'extracció per mitjans manuals
- Dimensions obertures en superfície permet, com a màxim, la inscripció d'un cercle de 20 mm de diàmetre
- Recolzament del marc en 4 costats

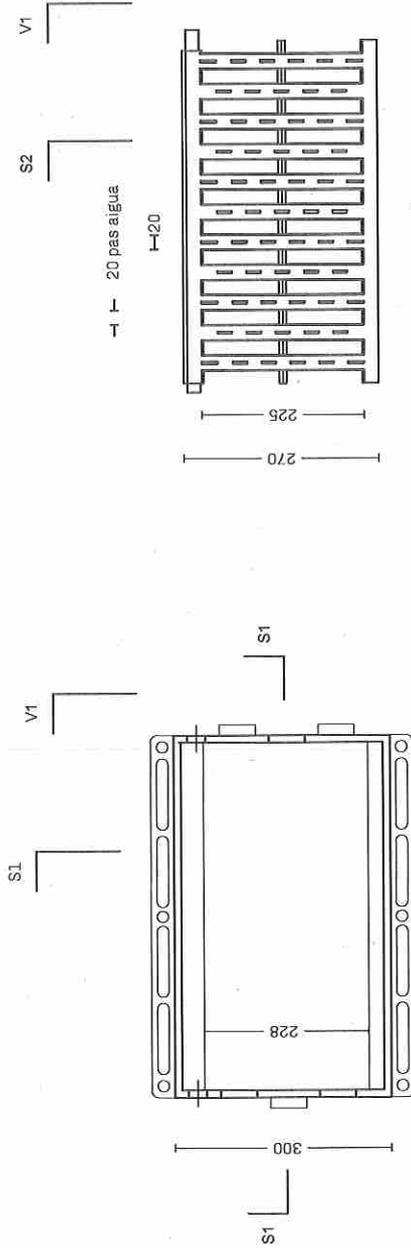

PLANTA REIXA

PLANTA MARC

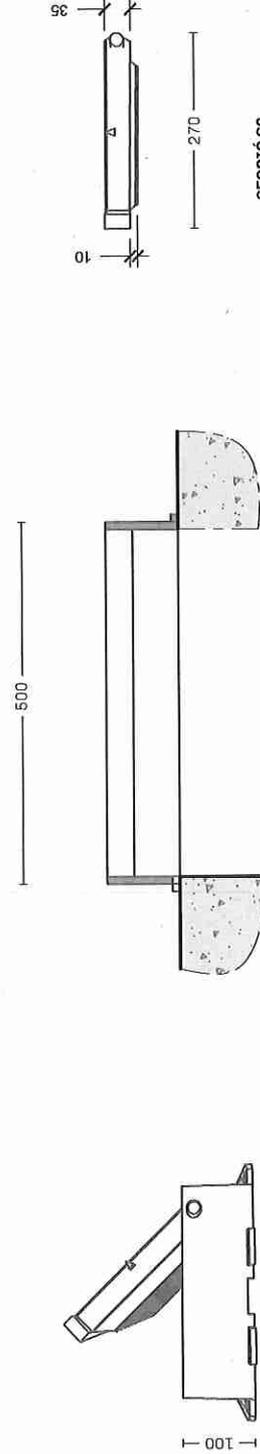

VISTA V1

SECCIÓ S1

SECCIÓ S2

0 400 mm

Escala A4:1/10