

salida

E3

18,29 m²

51,69 m²

accés principal EMM

accés EMM

accés Fabríca de Creació / CAC

accés EpiZero

HALL D'ACCÉS GENERAL


ZONA EXTERIOR

E2


E6

FORA ÀMBIT D'ACTUACIÓ, ZONA EXISTENT


PLANTA BAIXA

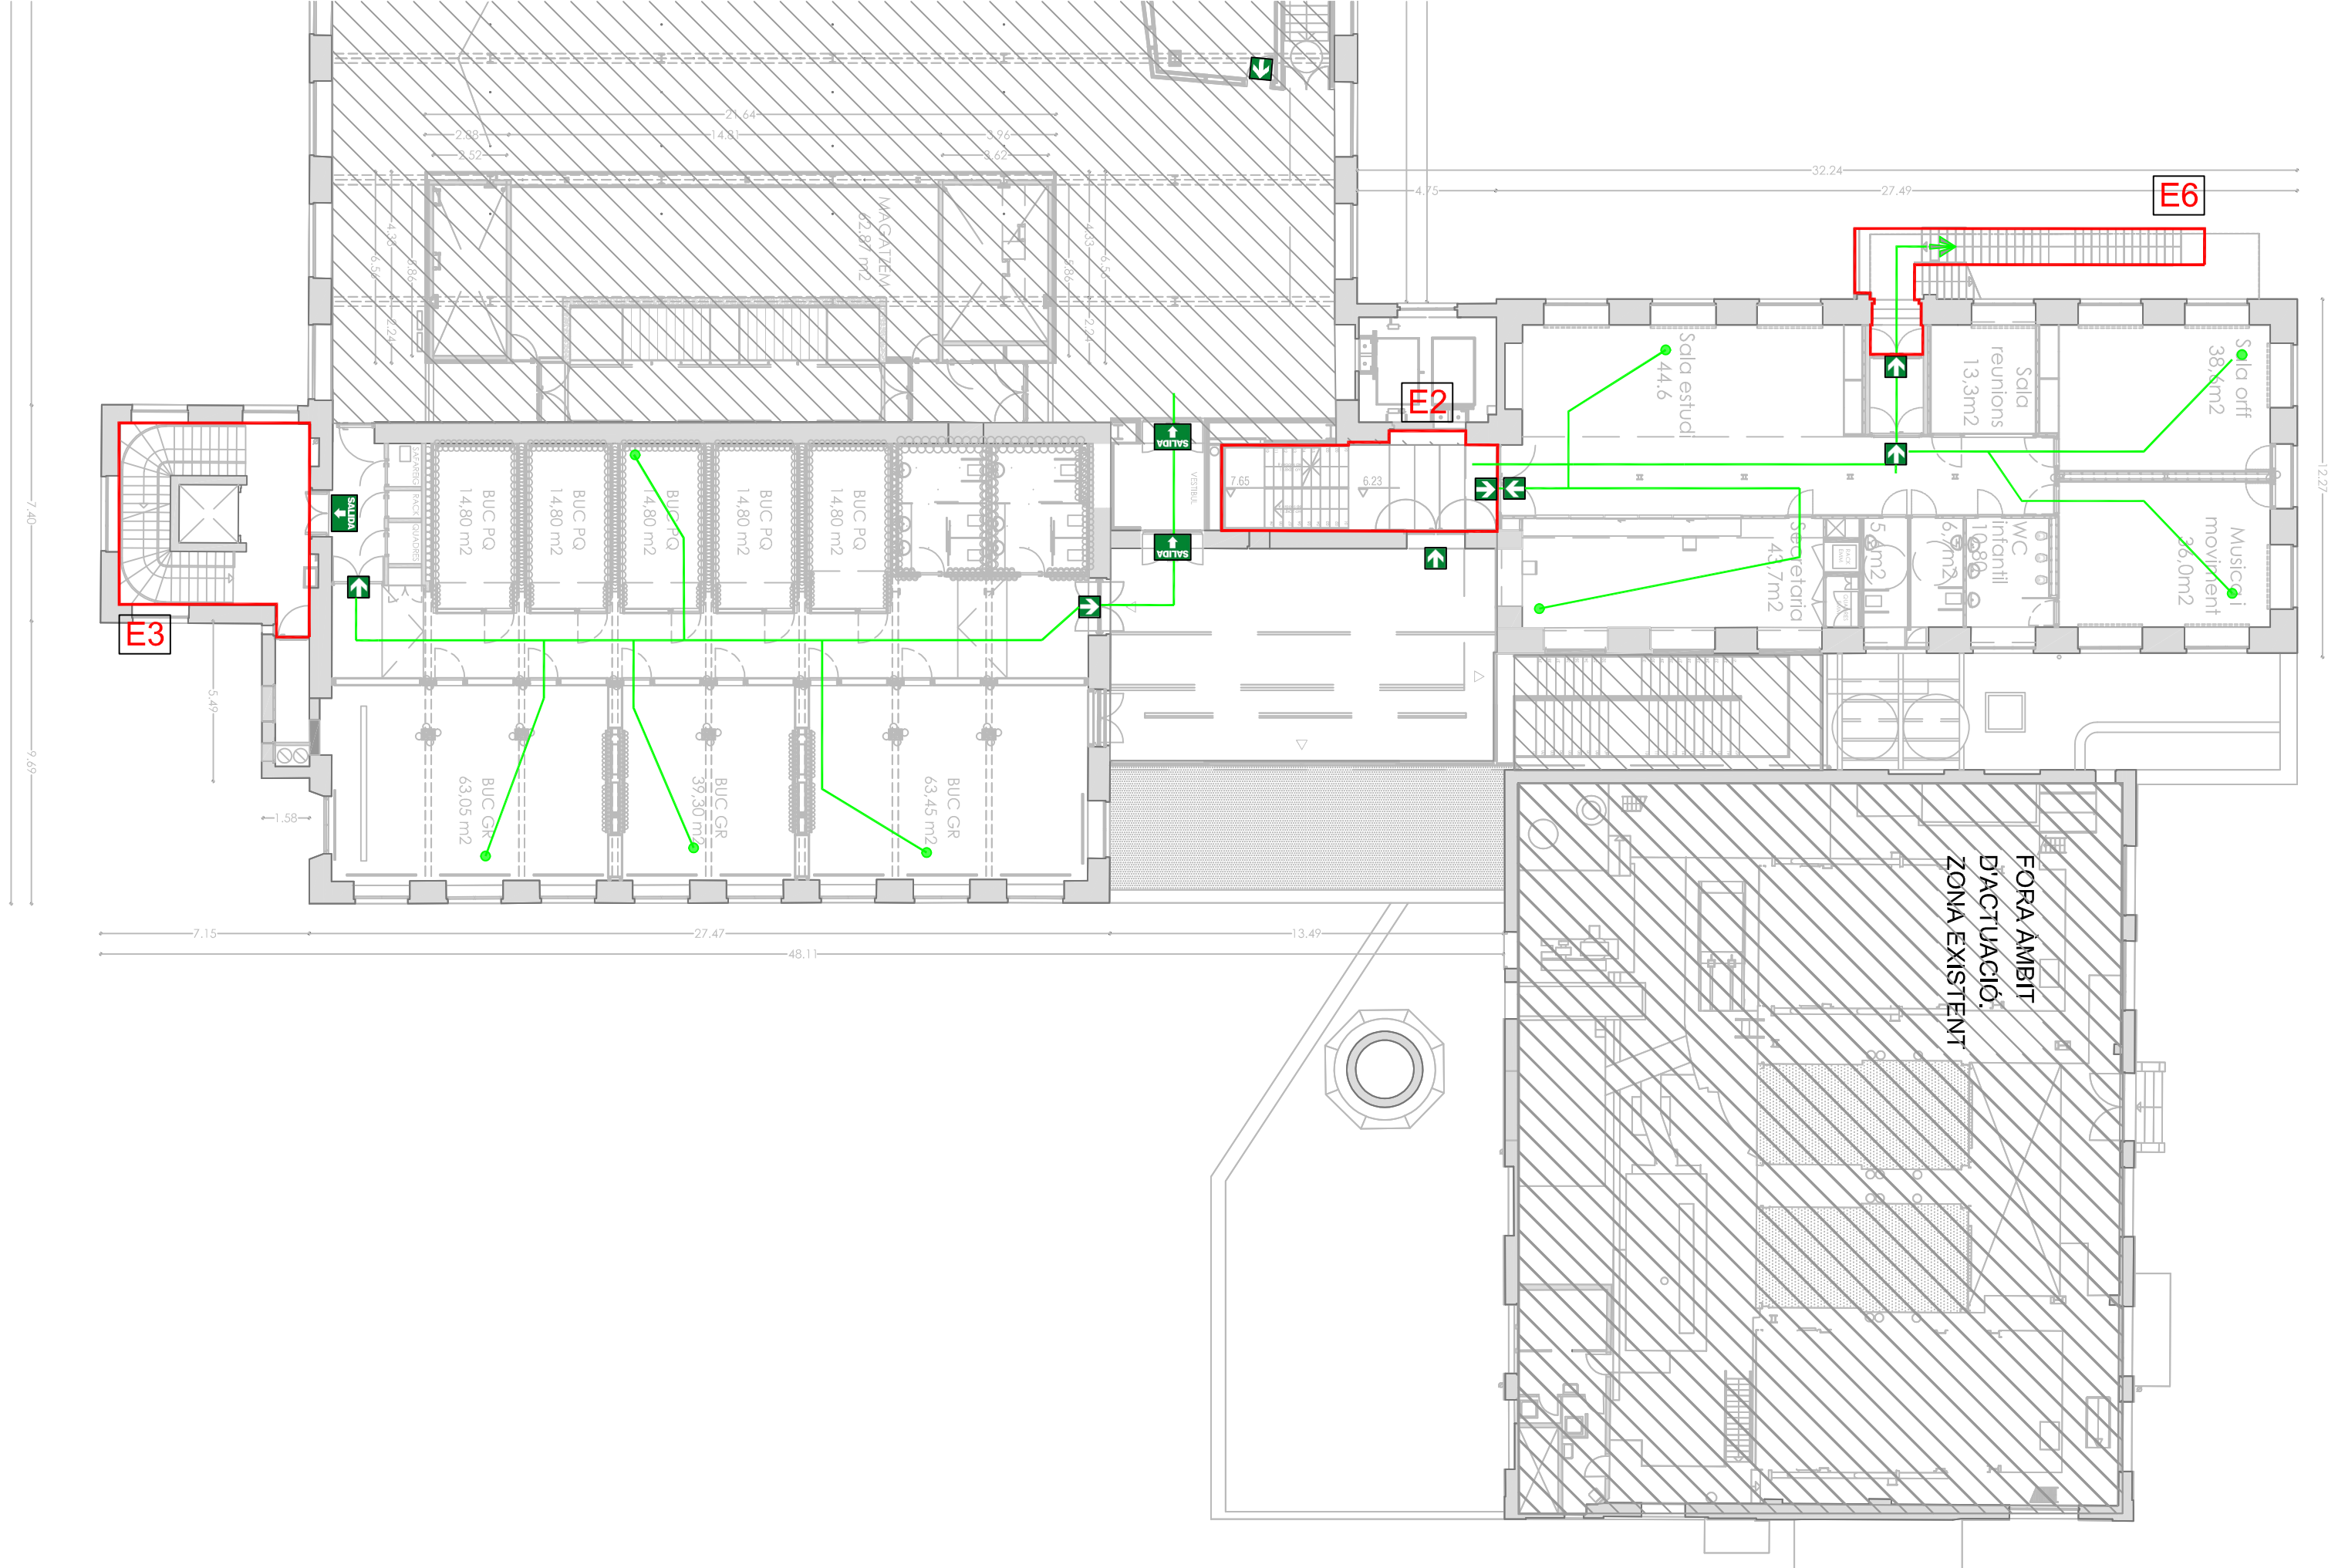


PLANTA PRIMERA

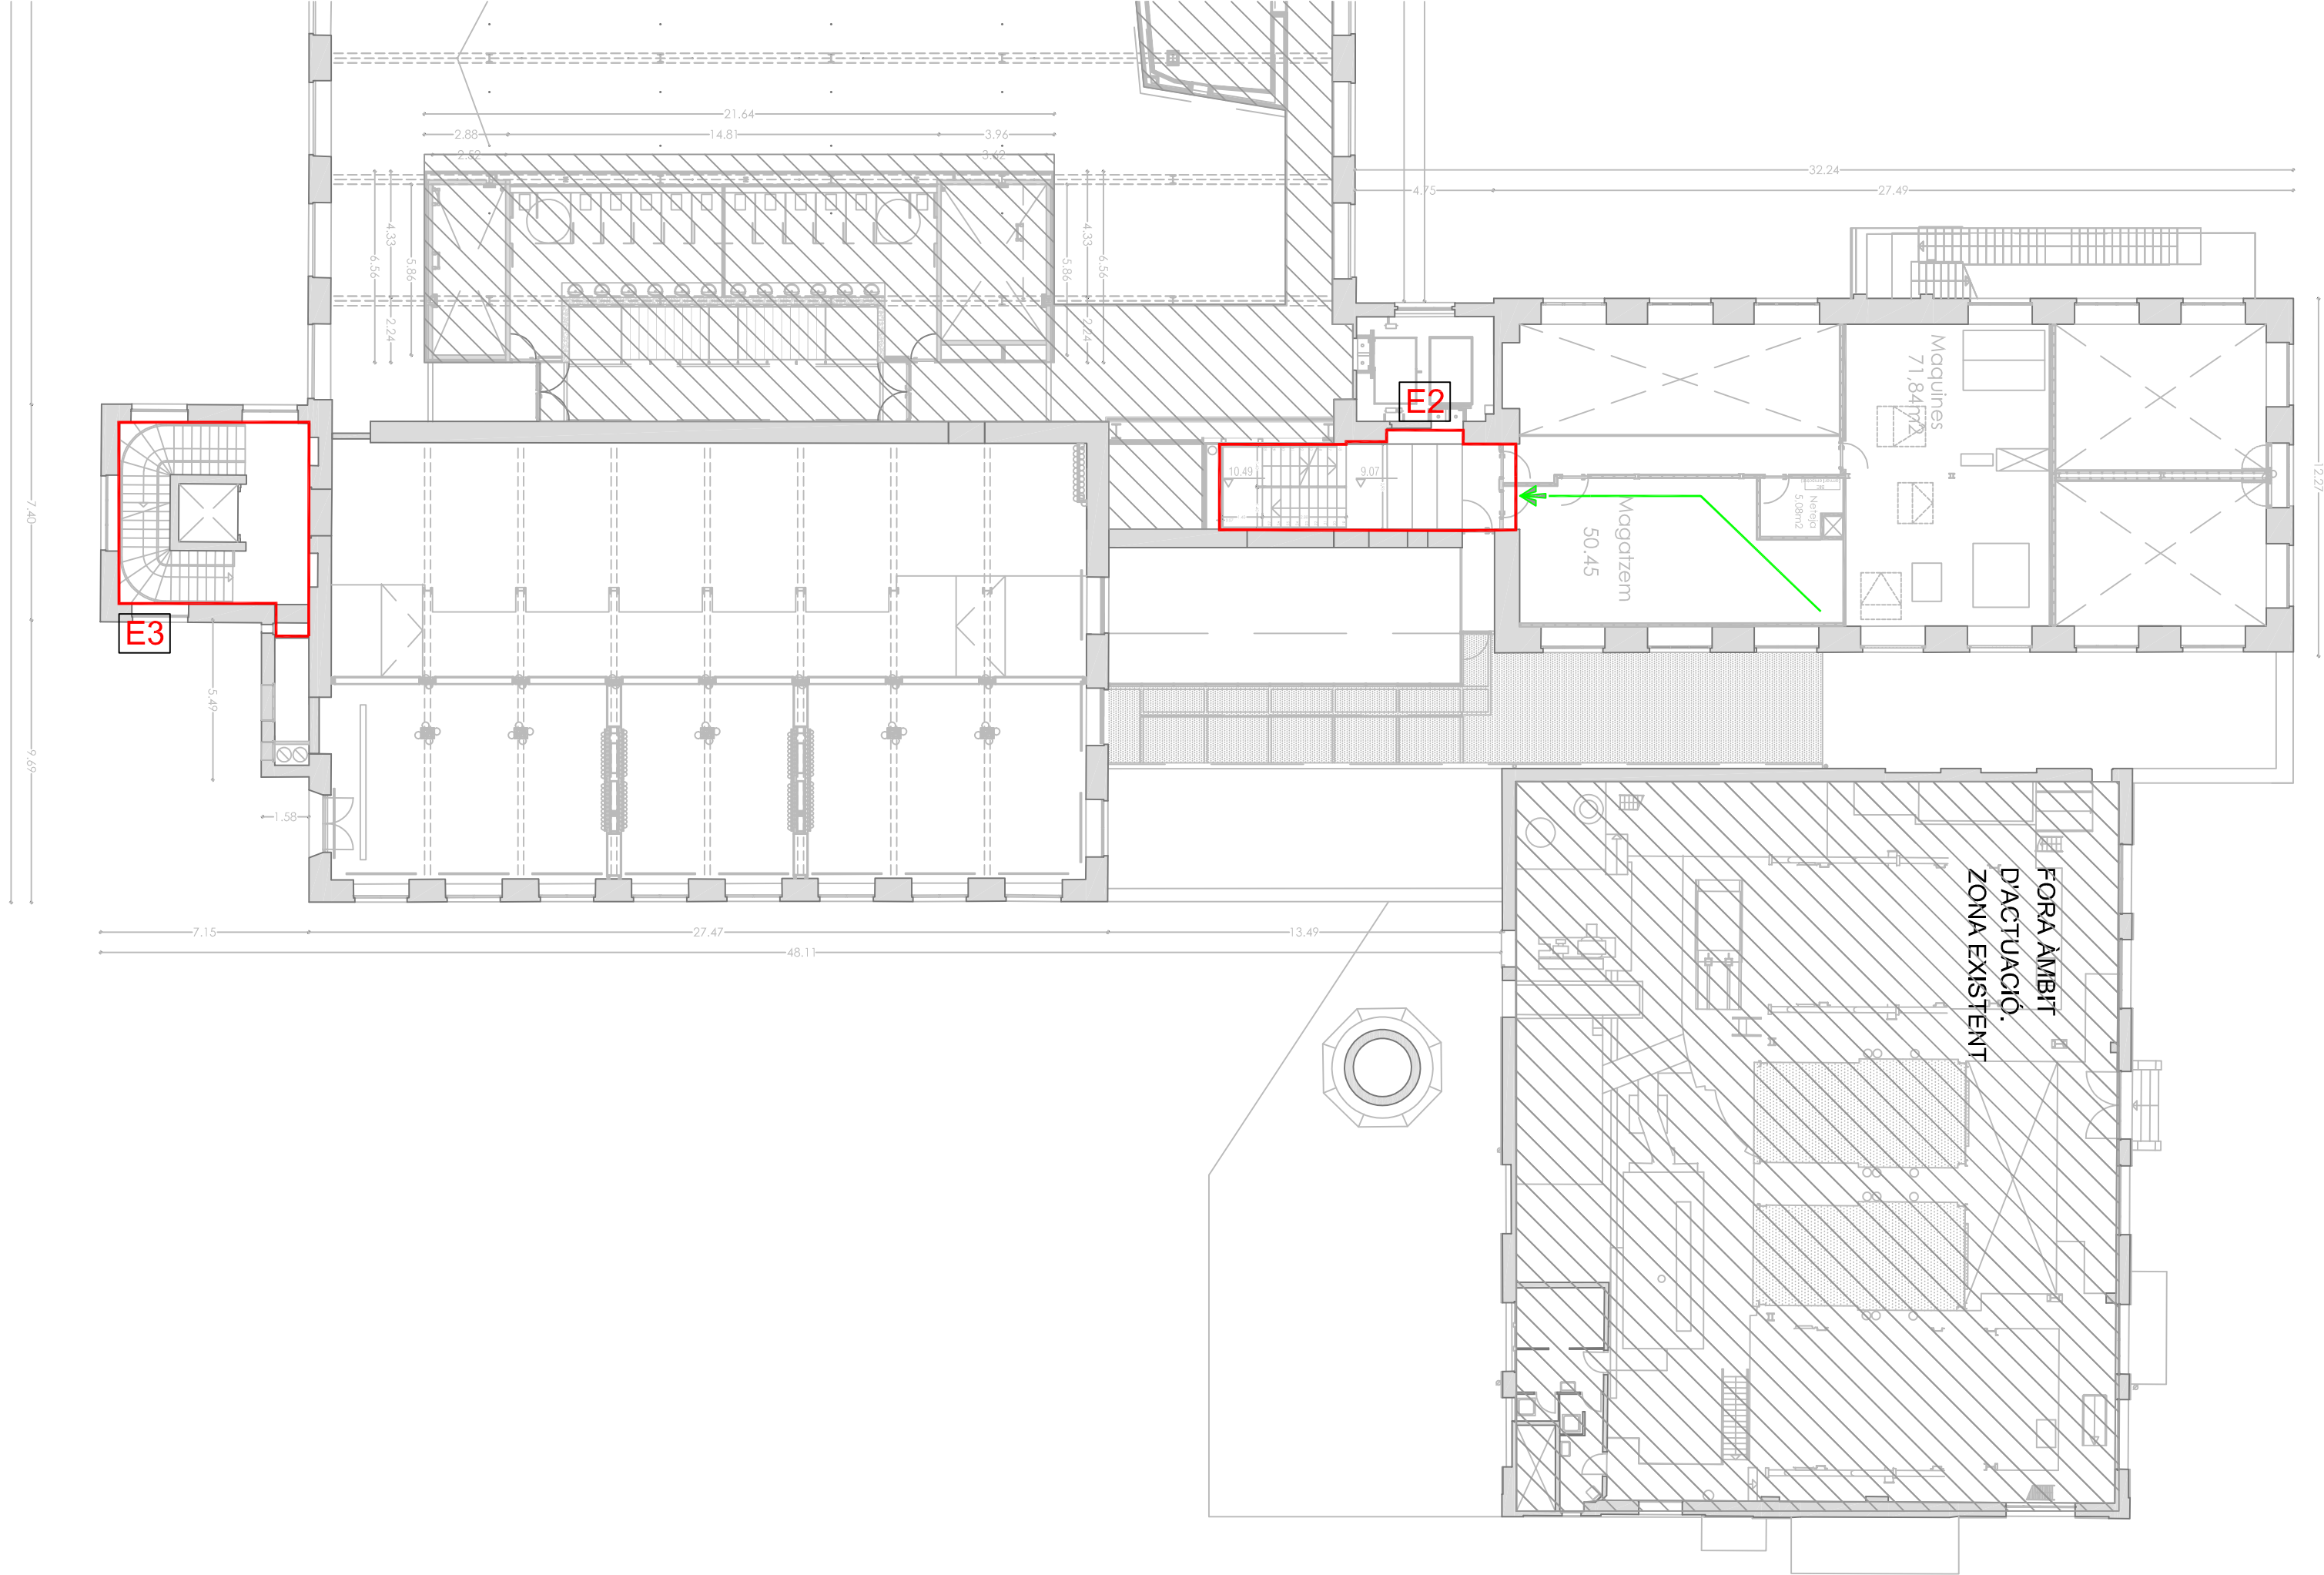

PLANTA ALTELL

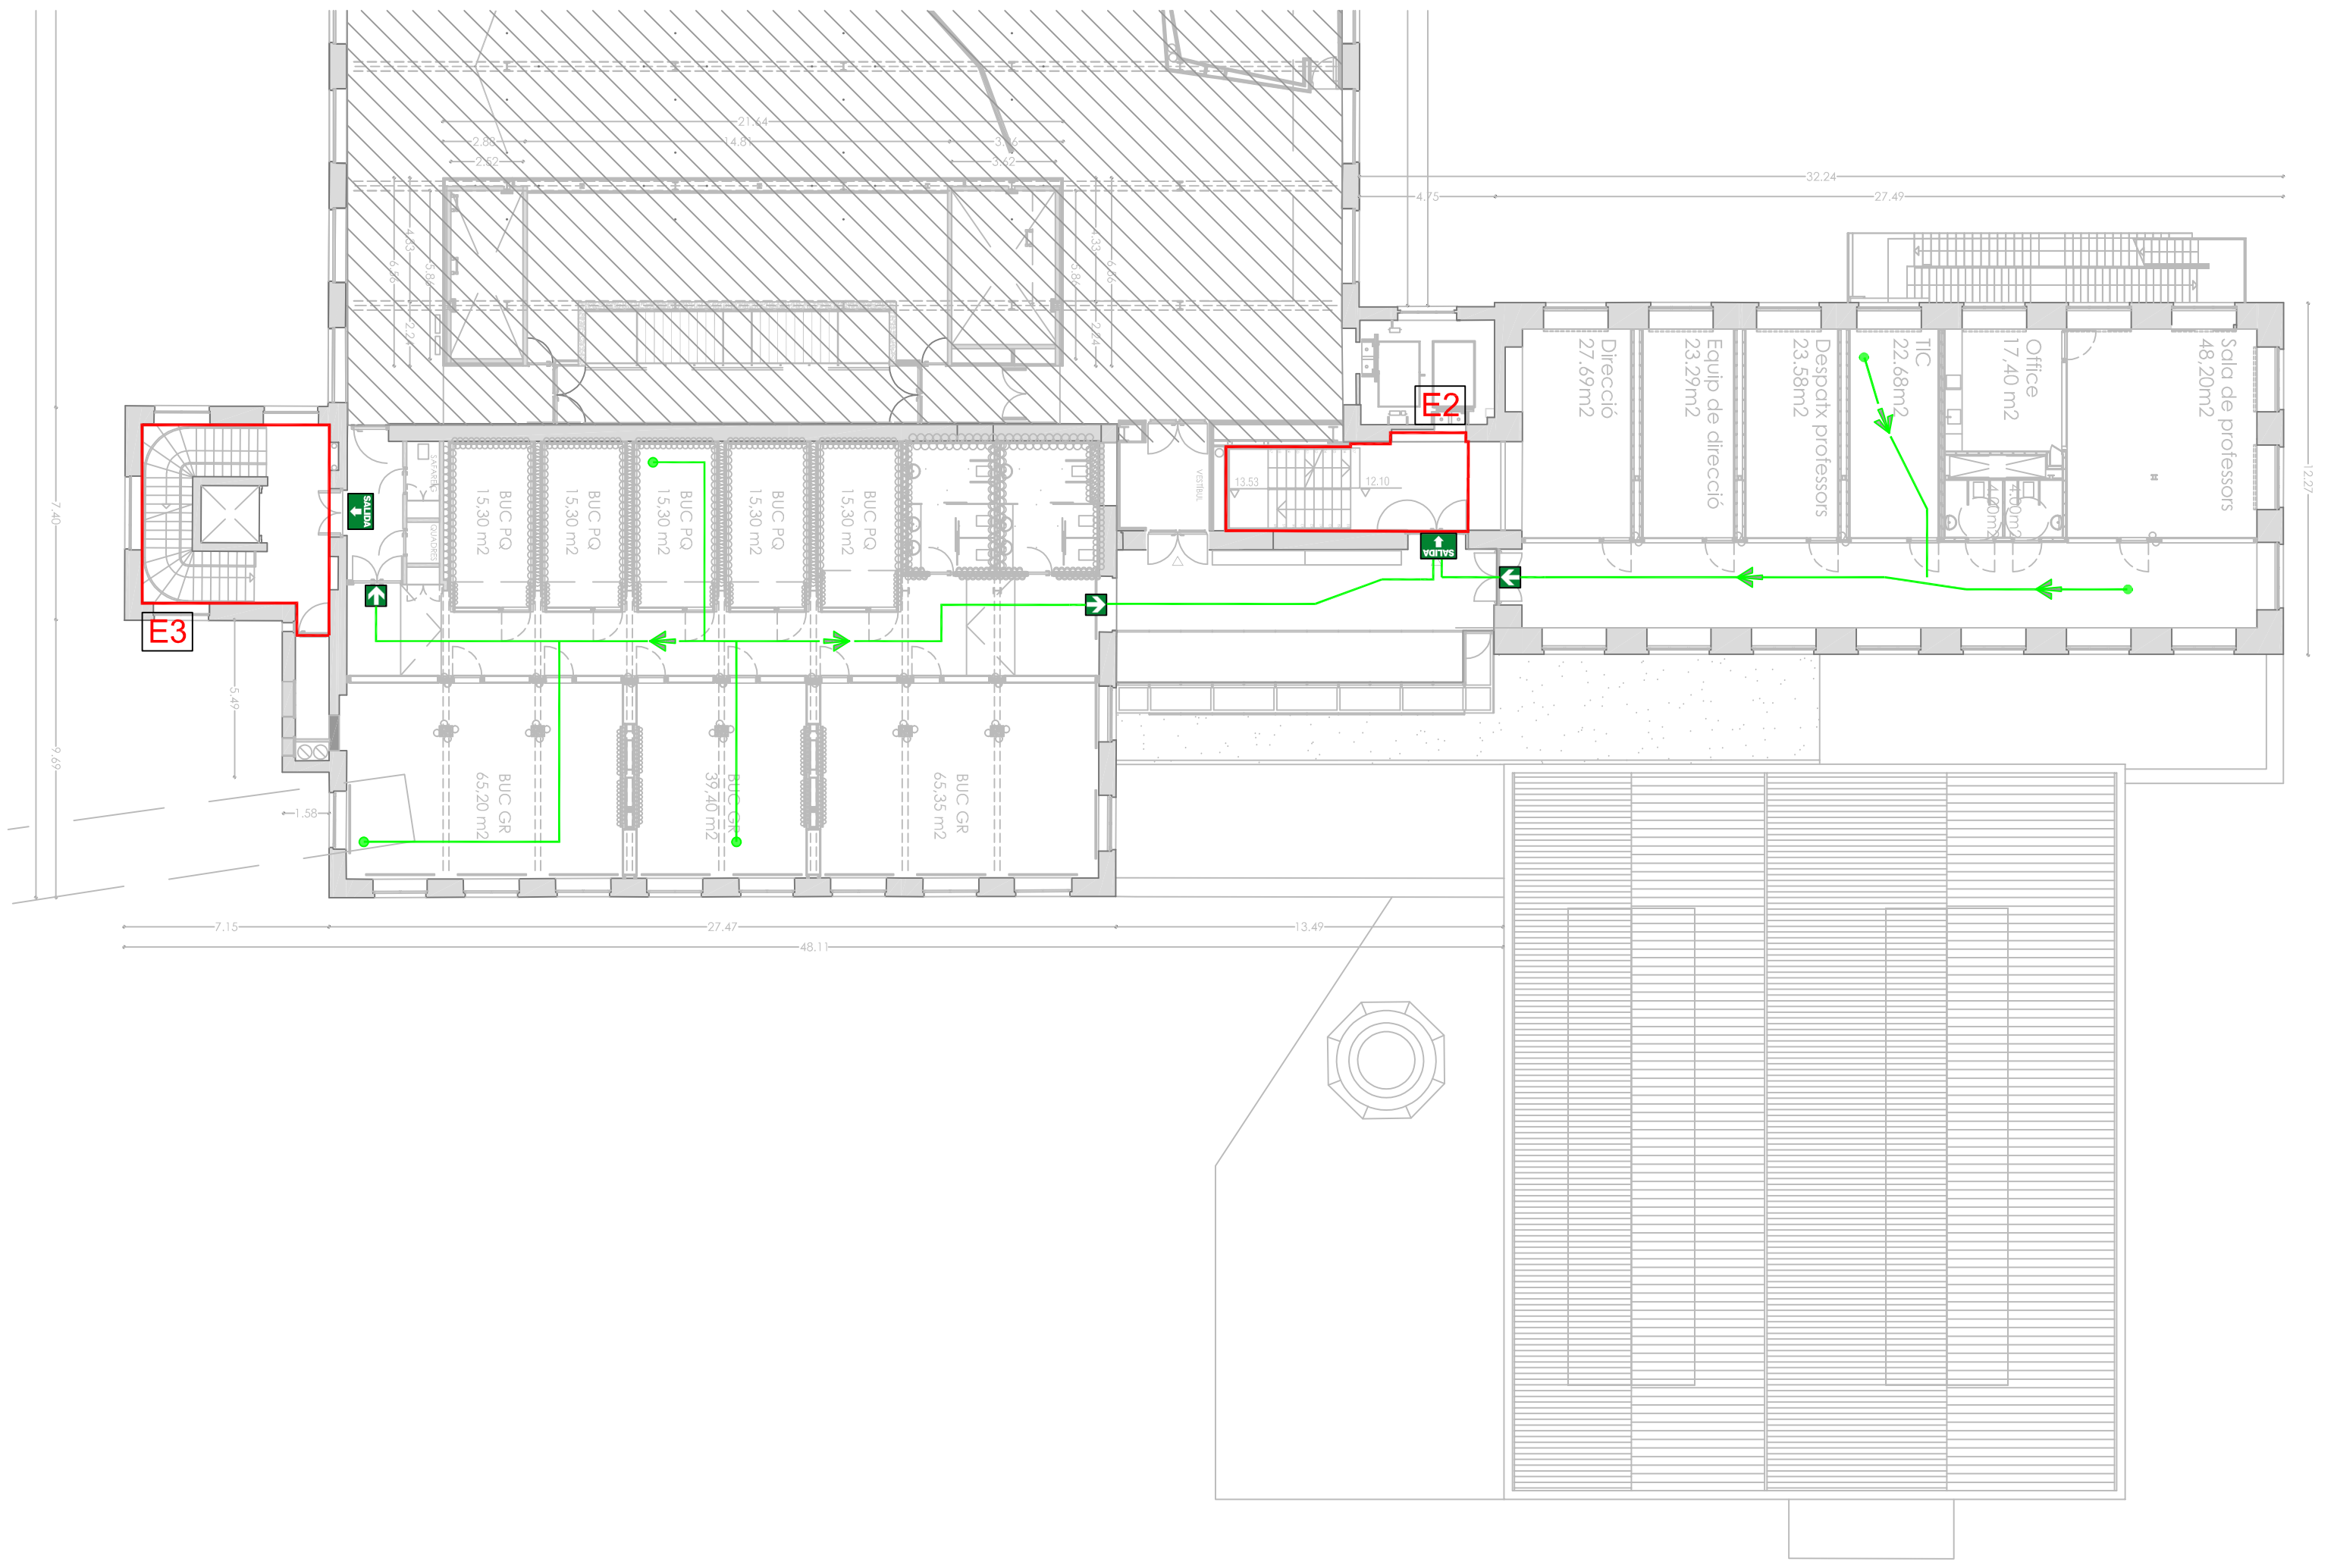

PLANTA SEGONA

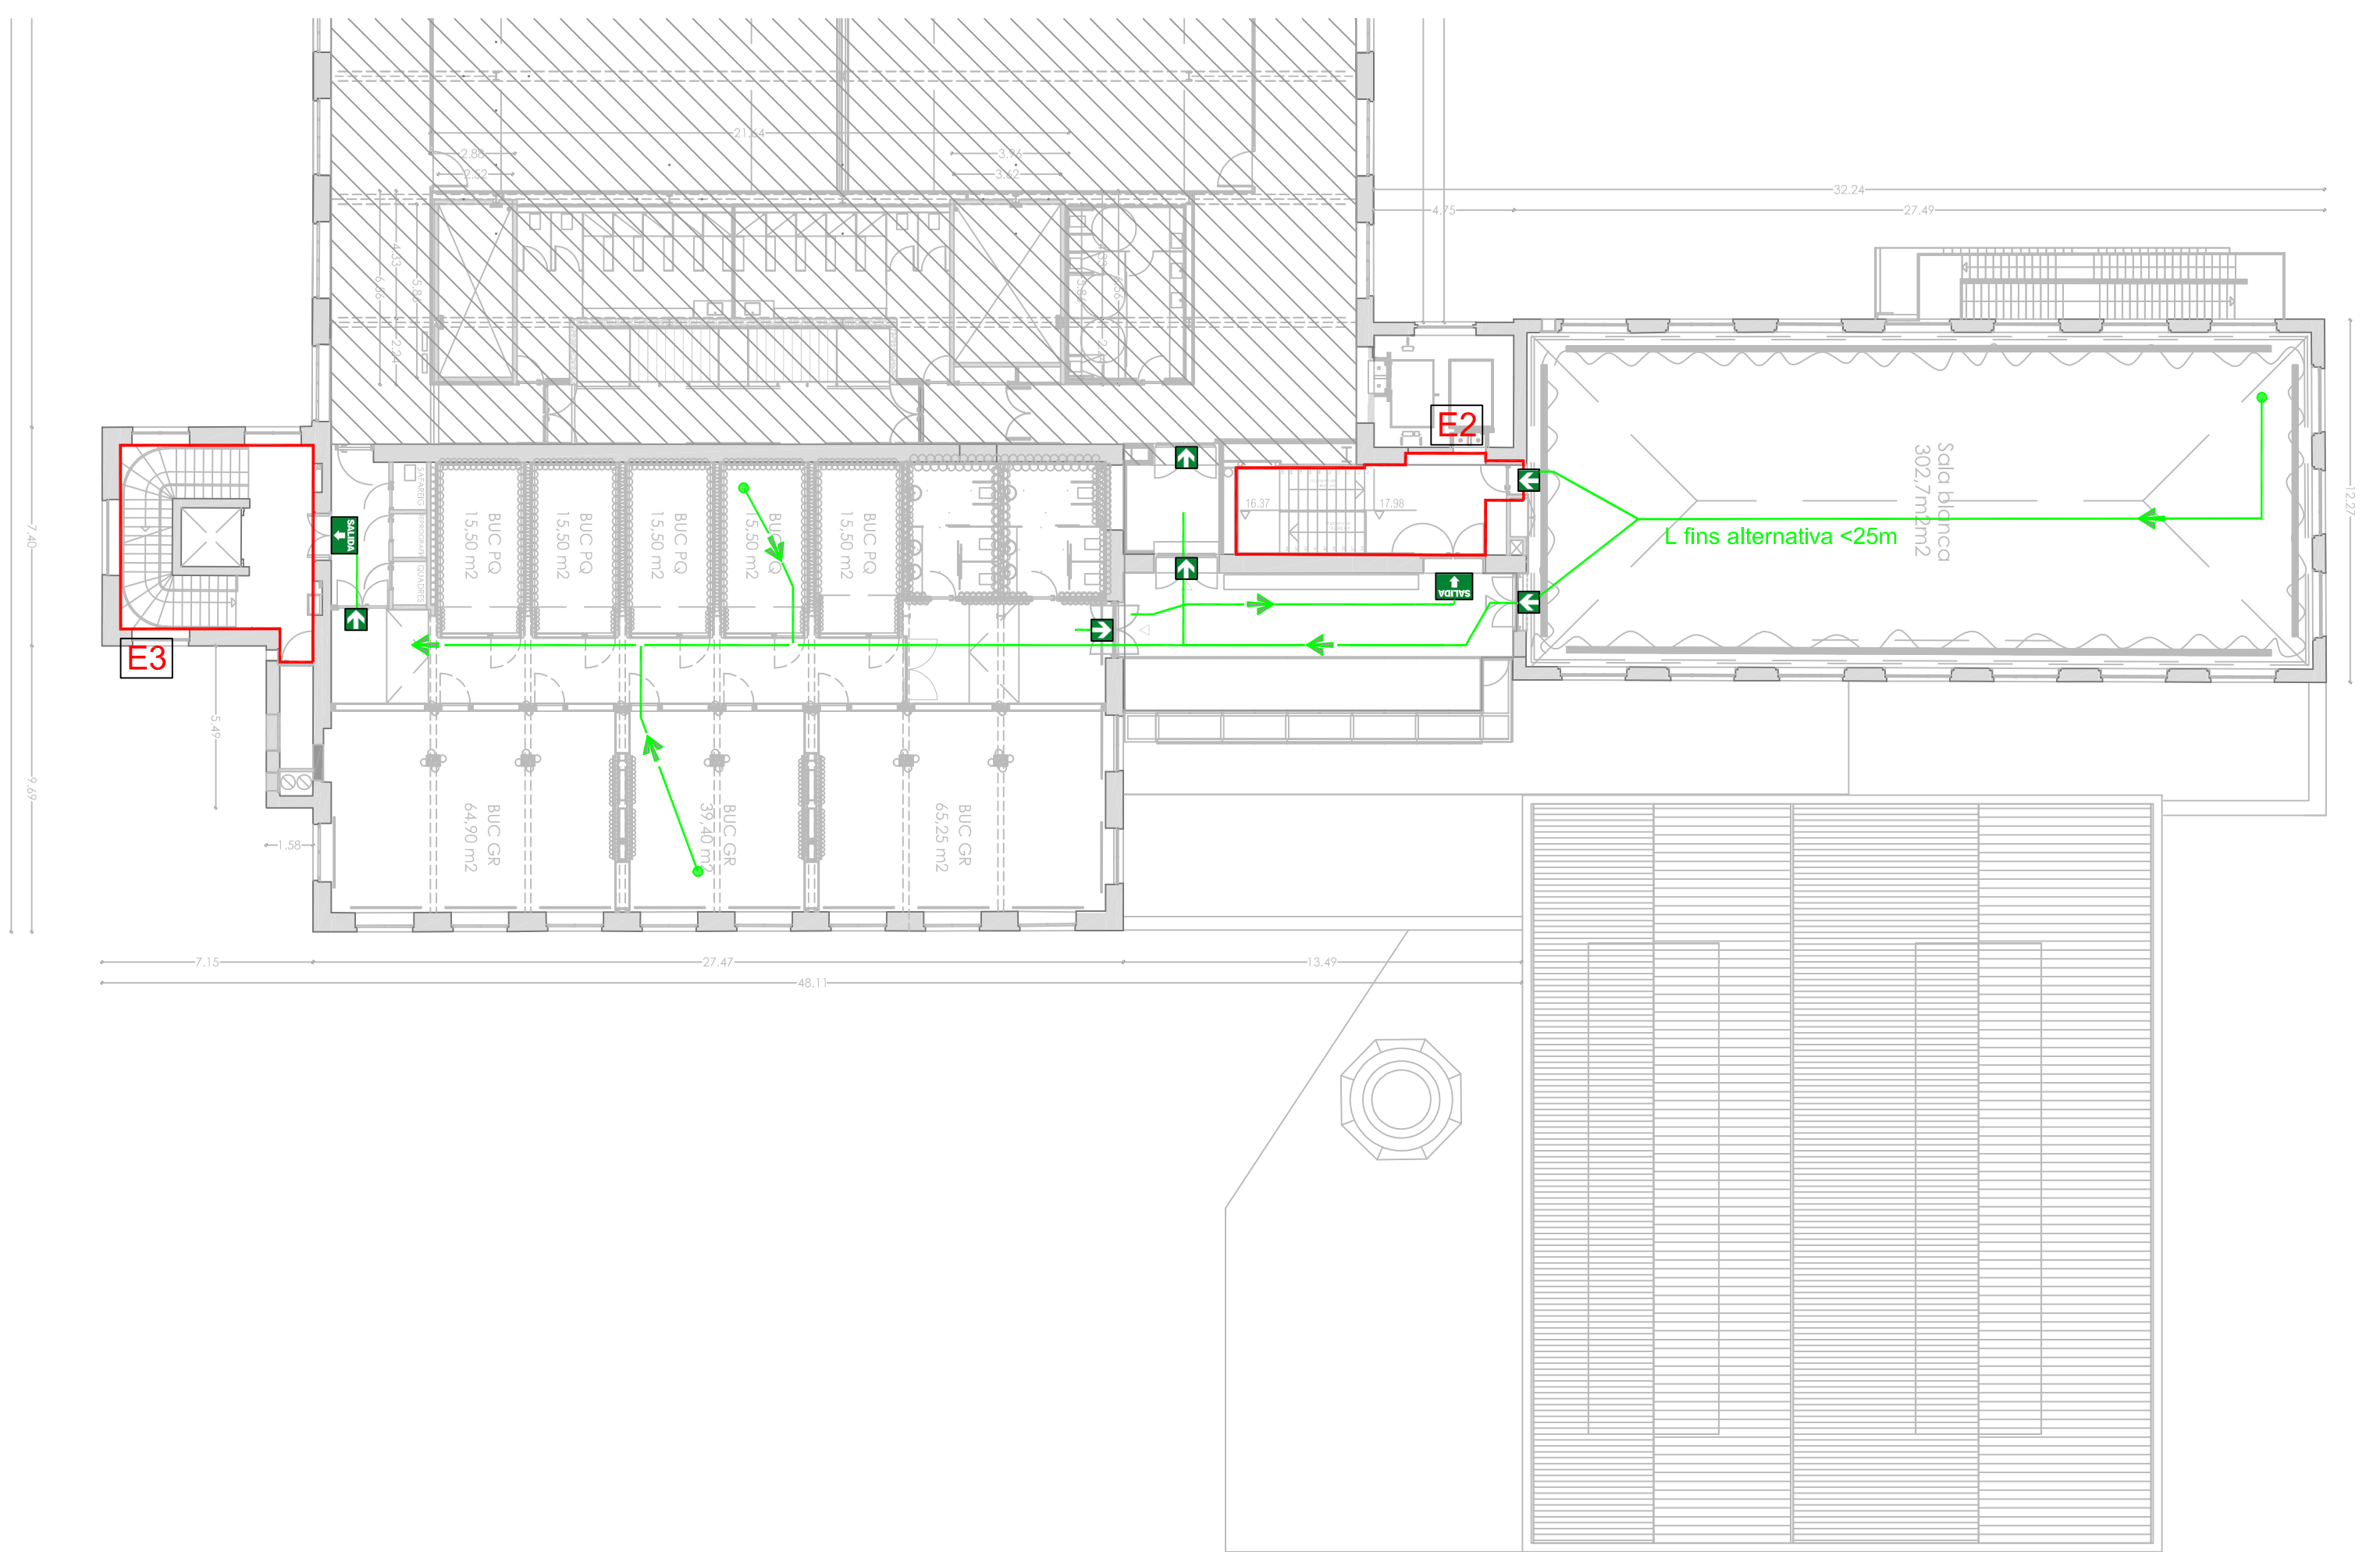

PLANTA TERCERA