



**Ajuntament
de Barcelona**


Barcelona Gestió Urbanística, SA

Urbanització a la Plaça Dolors Piera i la Plaça Isabel Vila


Maig de 2018




DISTRICTE DE SANT MARTÍ

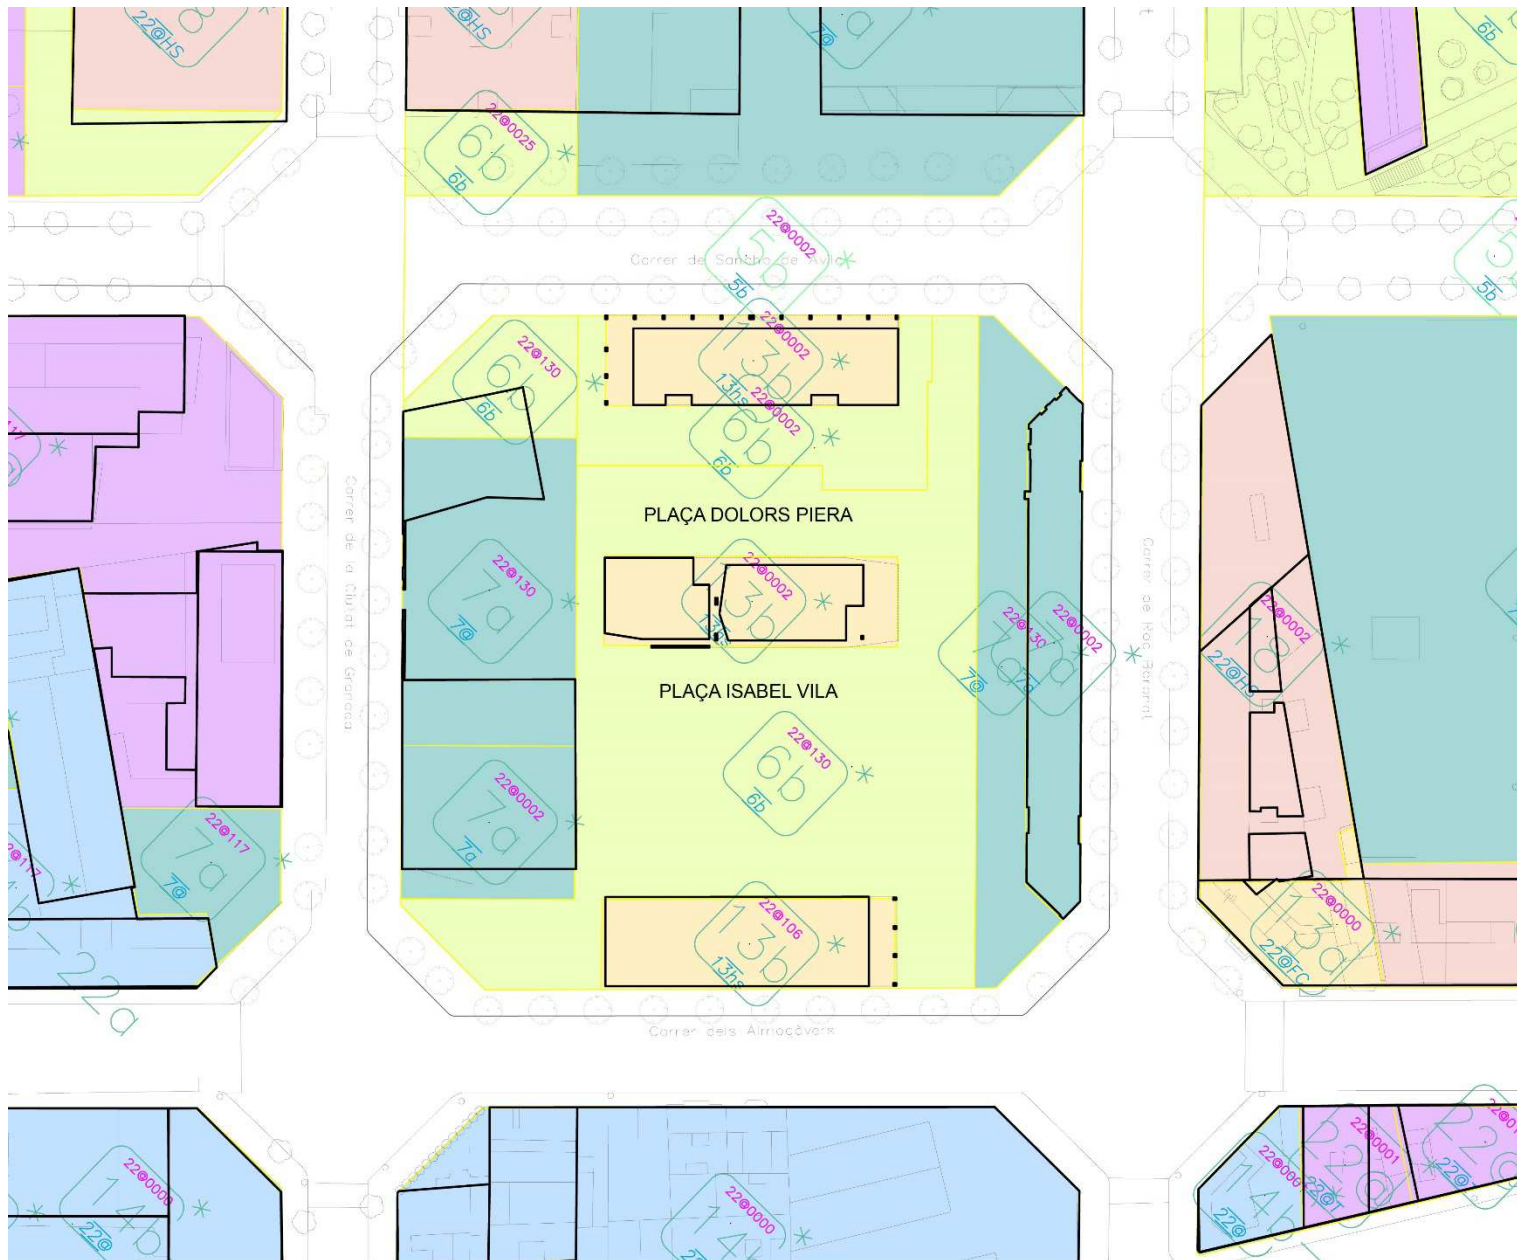


PLANEJAMENT

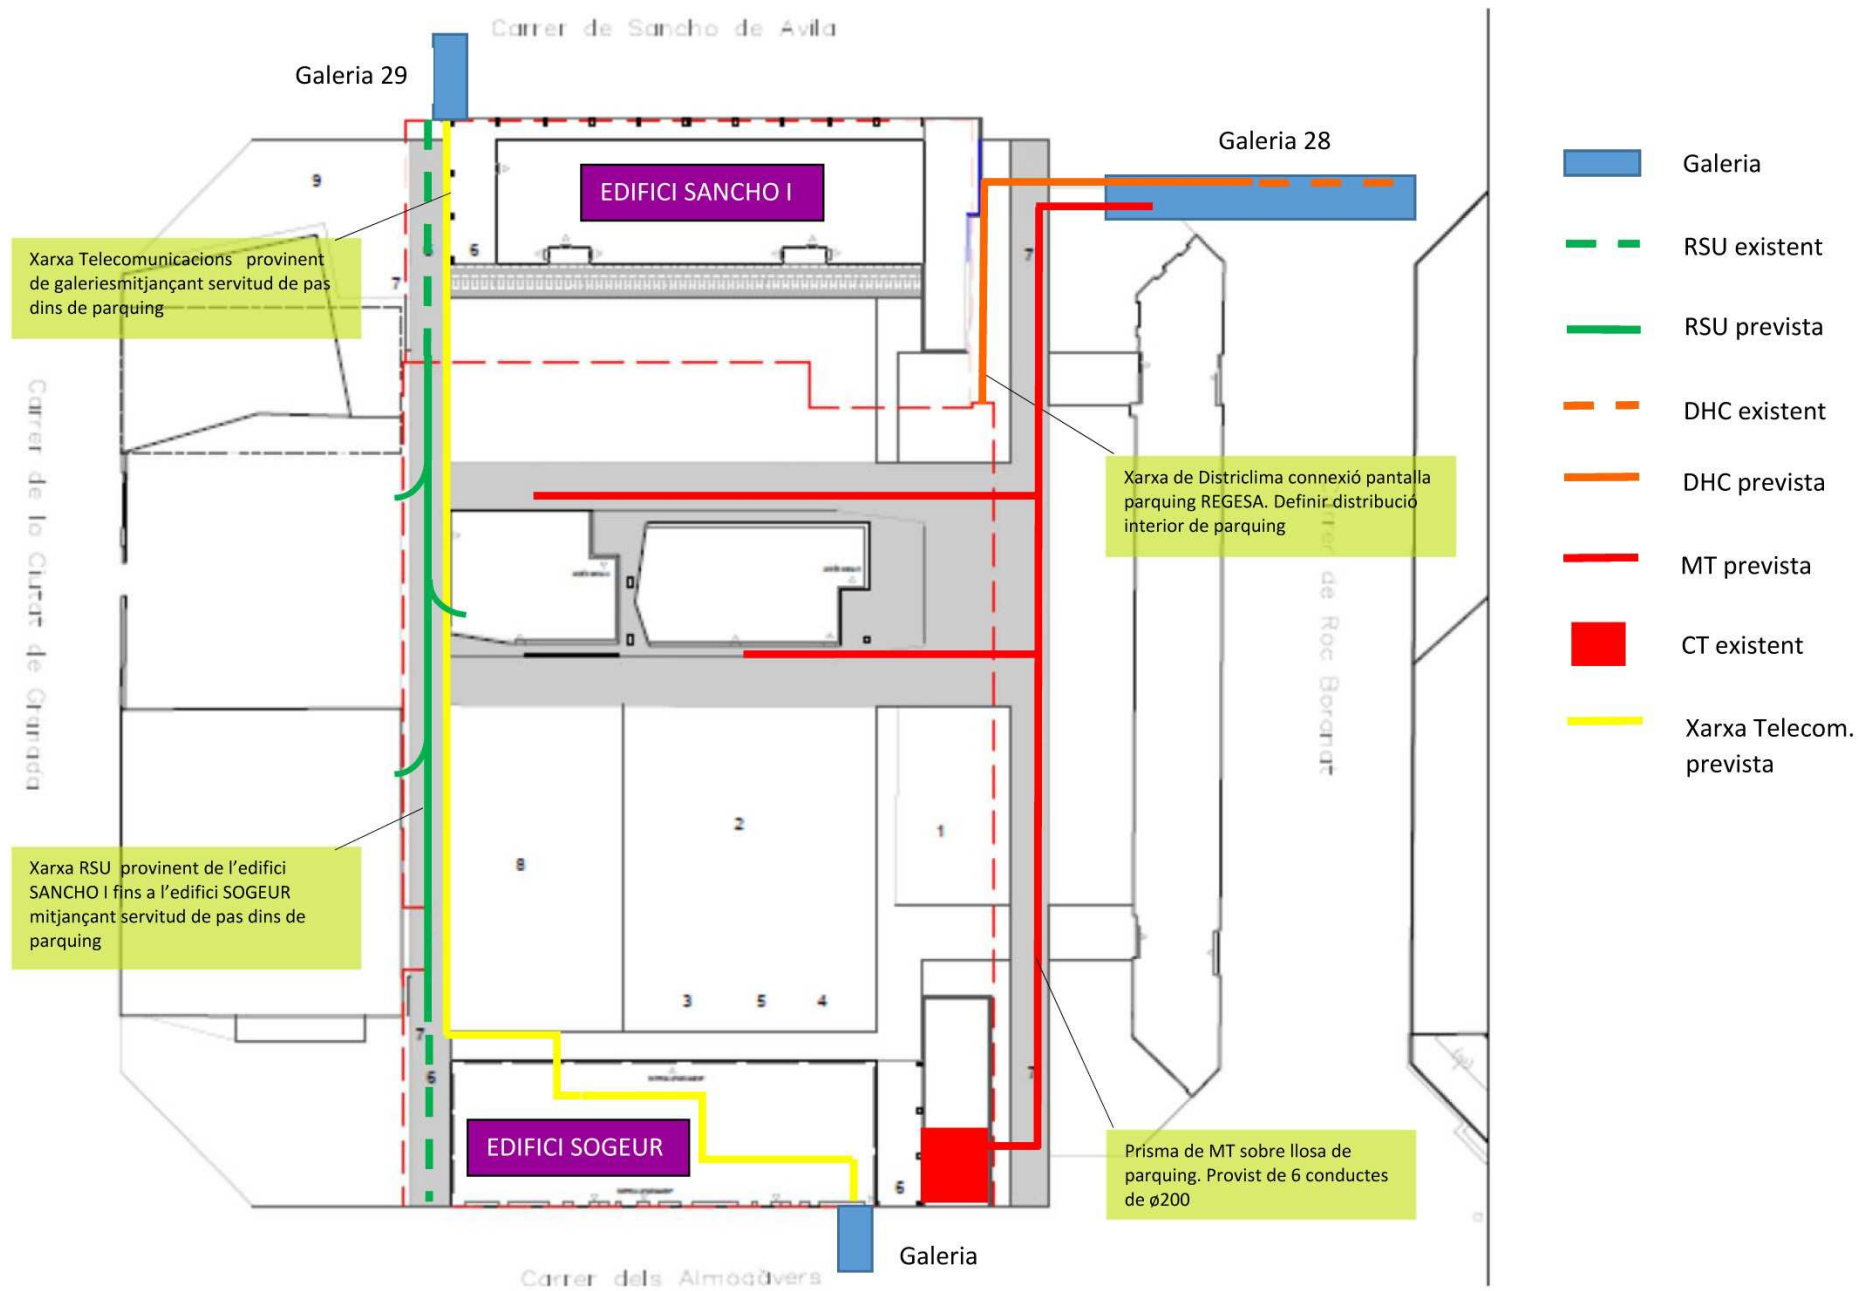

INFRASTRUCTURES

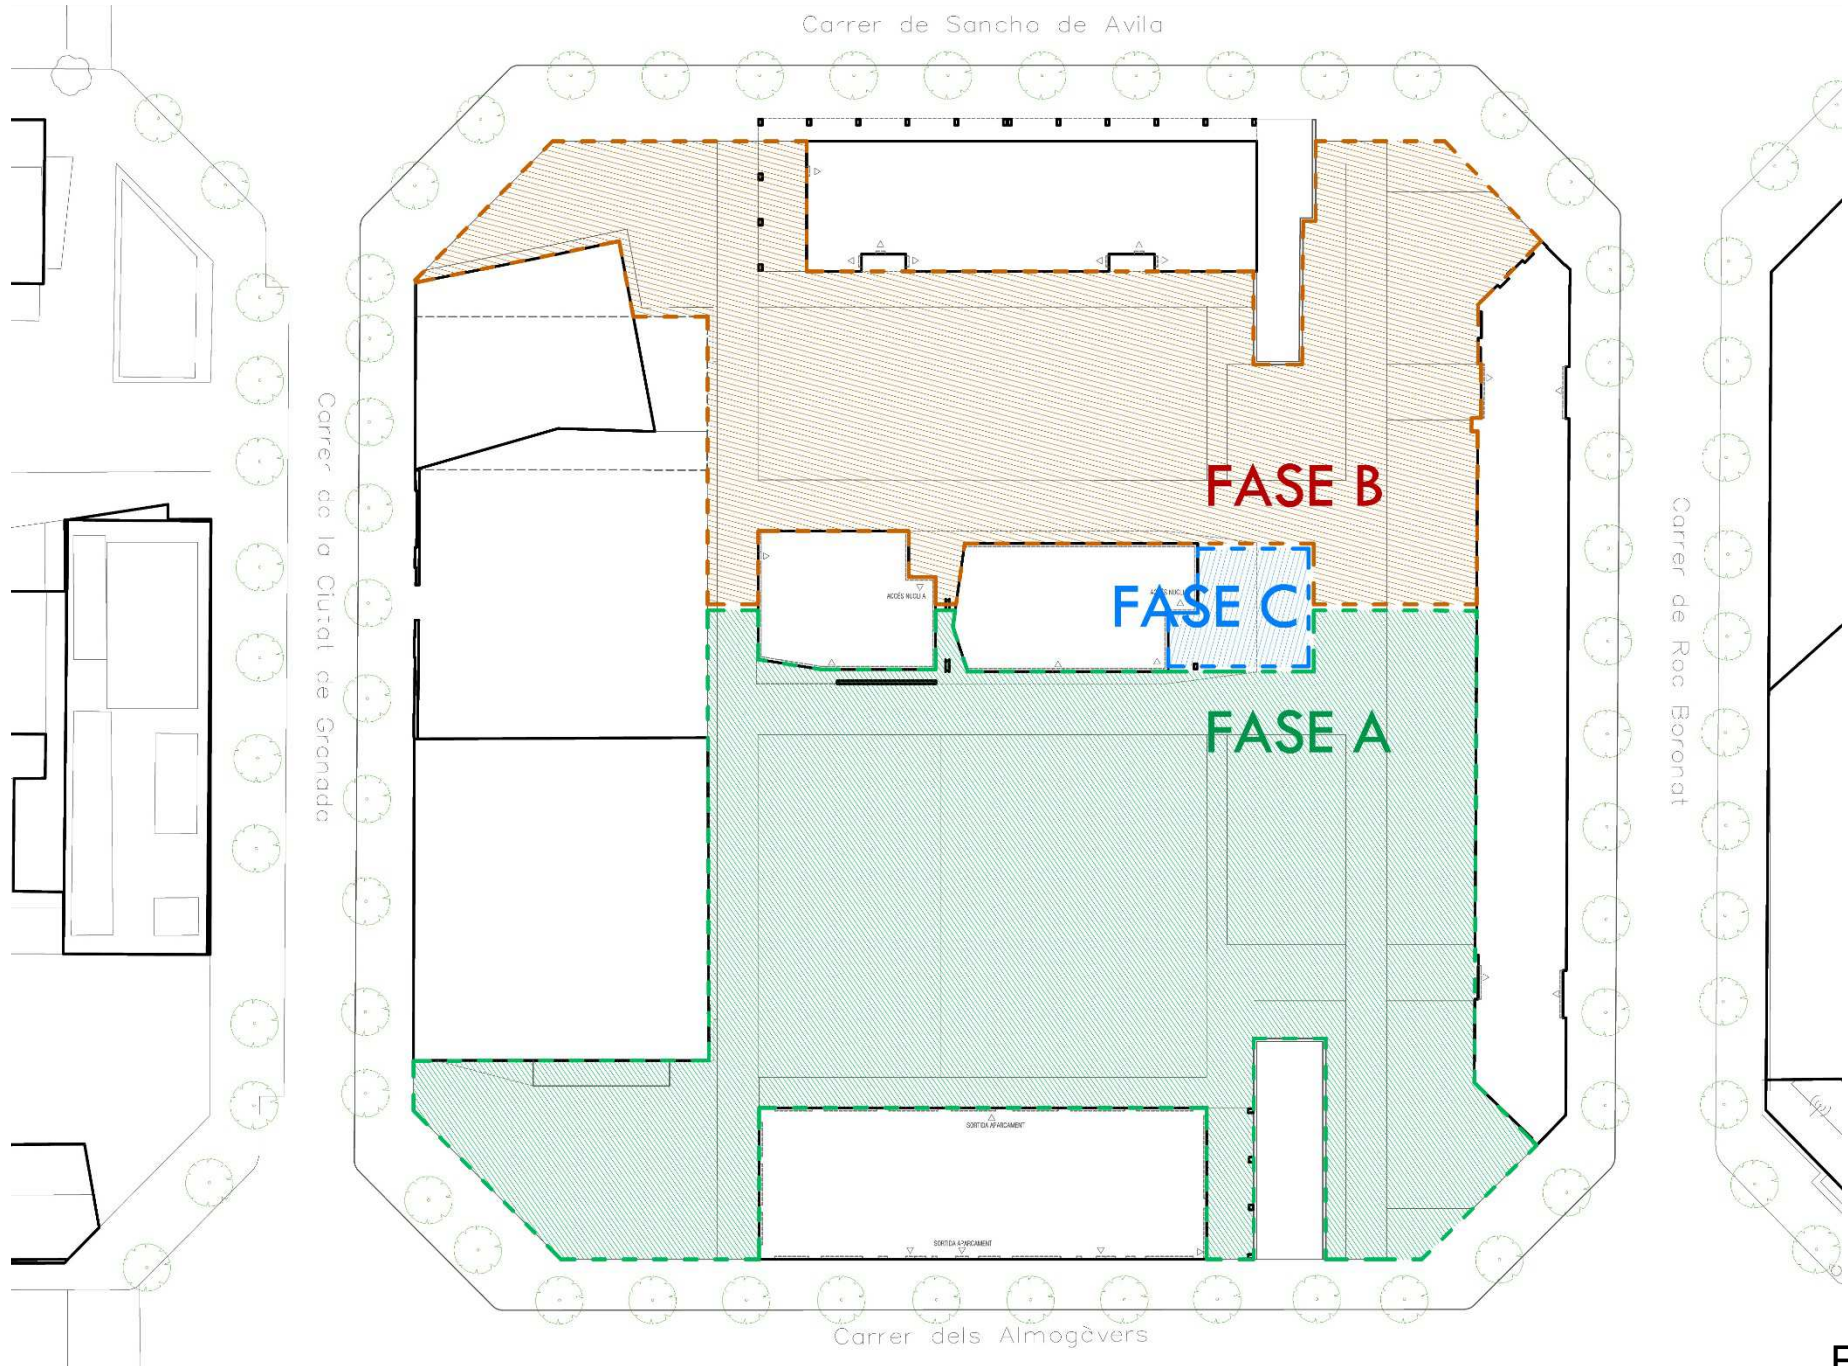

FASES

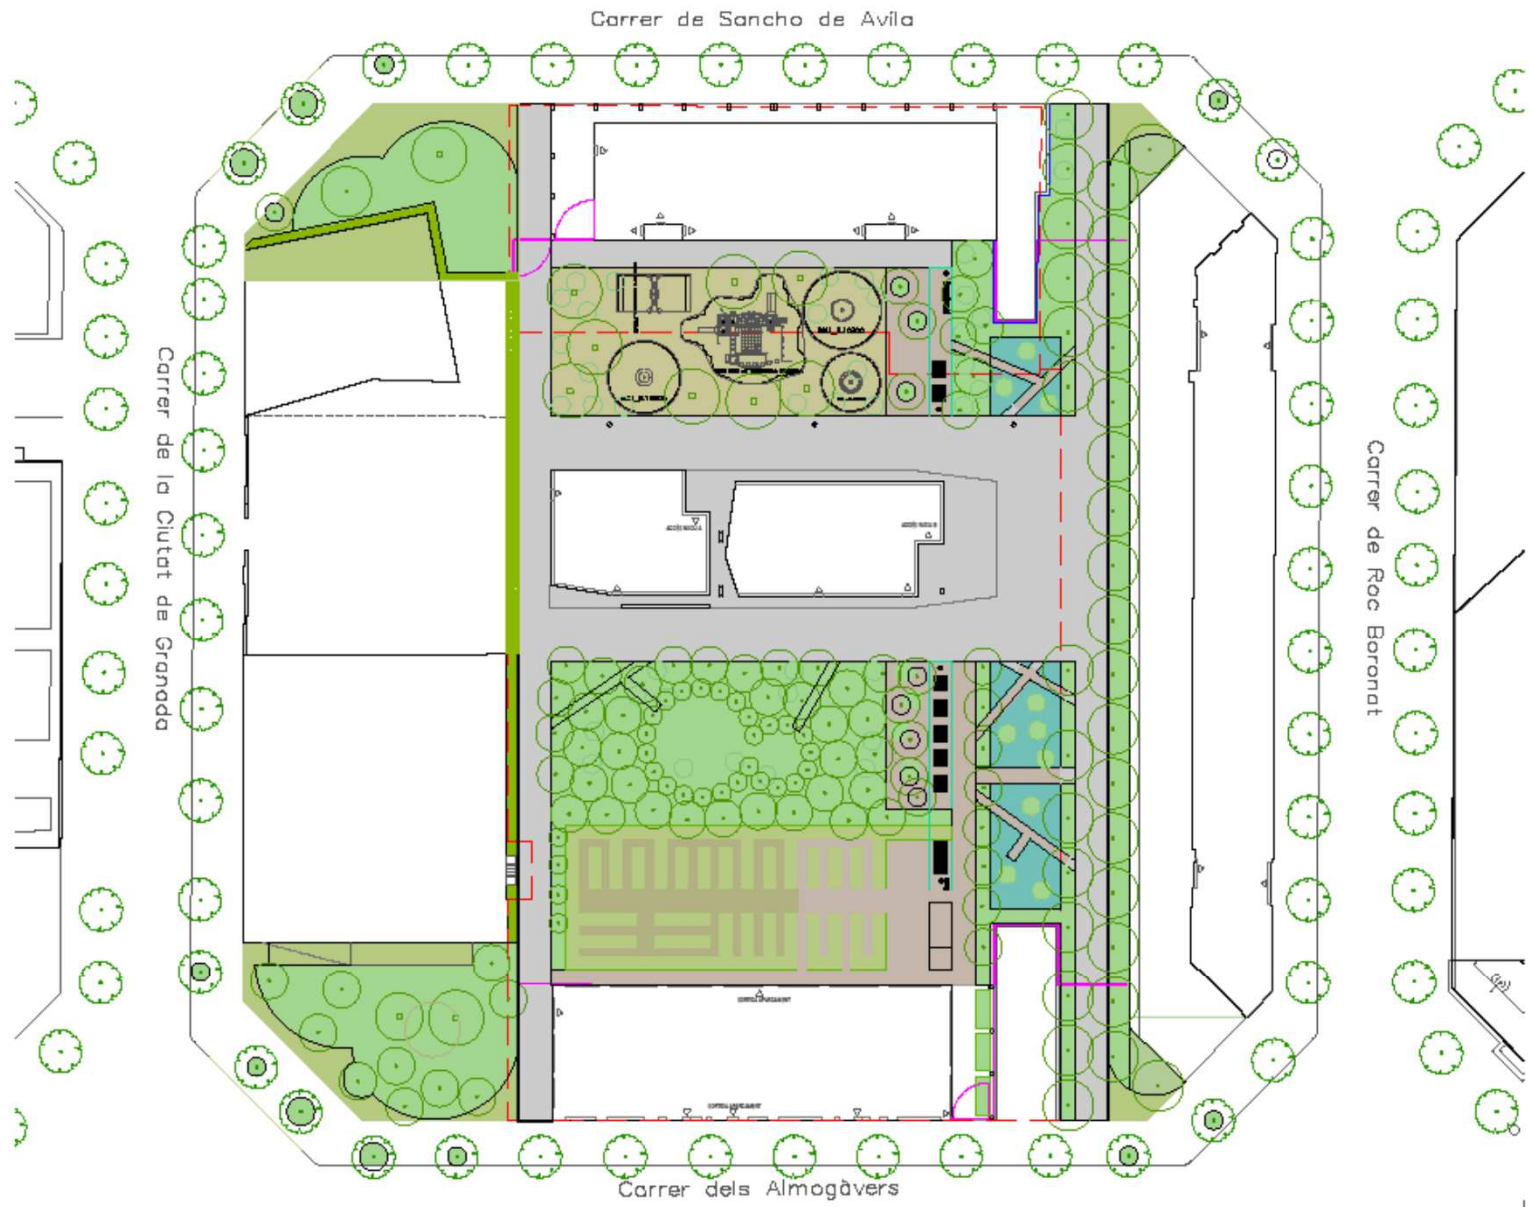

- Formigó polit
- Paviment llaça prof. de formigó (>= 8 cm) color gris (80X40cm)
- Paviment asfalt
- Paviment sorra
- Paviment grava
- Arbustives
- Trepadores
- Tanca de 1,2m d'alçada
- Tanca exterior de 3m d'alçada
- Banaca
- 1. Banyer Refrescant
- 2. Bancat per Hales
- 3. Abegador
- 4. Gorrís
- 5. Plàgols
- 6. Poble solent
- 7. Poble complexe
- 8. Jardí d'Arbres Plàtan
- 9. Poble Palmar
- Luminària tipus Luna-led
- Paperera tipus Barcelona
- Banc model Neobiano
- Cadira model Neobiano
- Font Atlàntida
- Arbral nova implantació
- Arbral existent
- Canissal model "balneari circular" de la casa "BCU"
- Canissal model "forbeller" de la casa "BCU"
- Joc model "Smart Play Vest" de la casa "landscape structures"
- Canissal model "seient circular" de la casa "BCU"
- Girador model "rodó swing" de la casa "landscape structures"

PROJECTE D'URBANITZACIÓ DE L'INTERIOR D'UNA COPPIES ENTRE ELS CARRERS ROC BORONAT, ALMOGÀVERS, L'GRANADA I SAVILA DISTRICTE DE SANT MARTI.

Ajuntament de Barcelona
 Departament d'Urbanisme
 Direcció General d'Urbanisme, S.A.
 Direcció d'Urbanisme i Gestió d'Espais









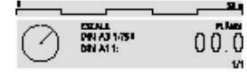

PROPOSTA MAIG 2017

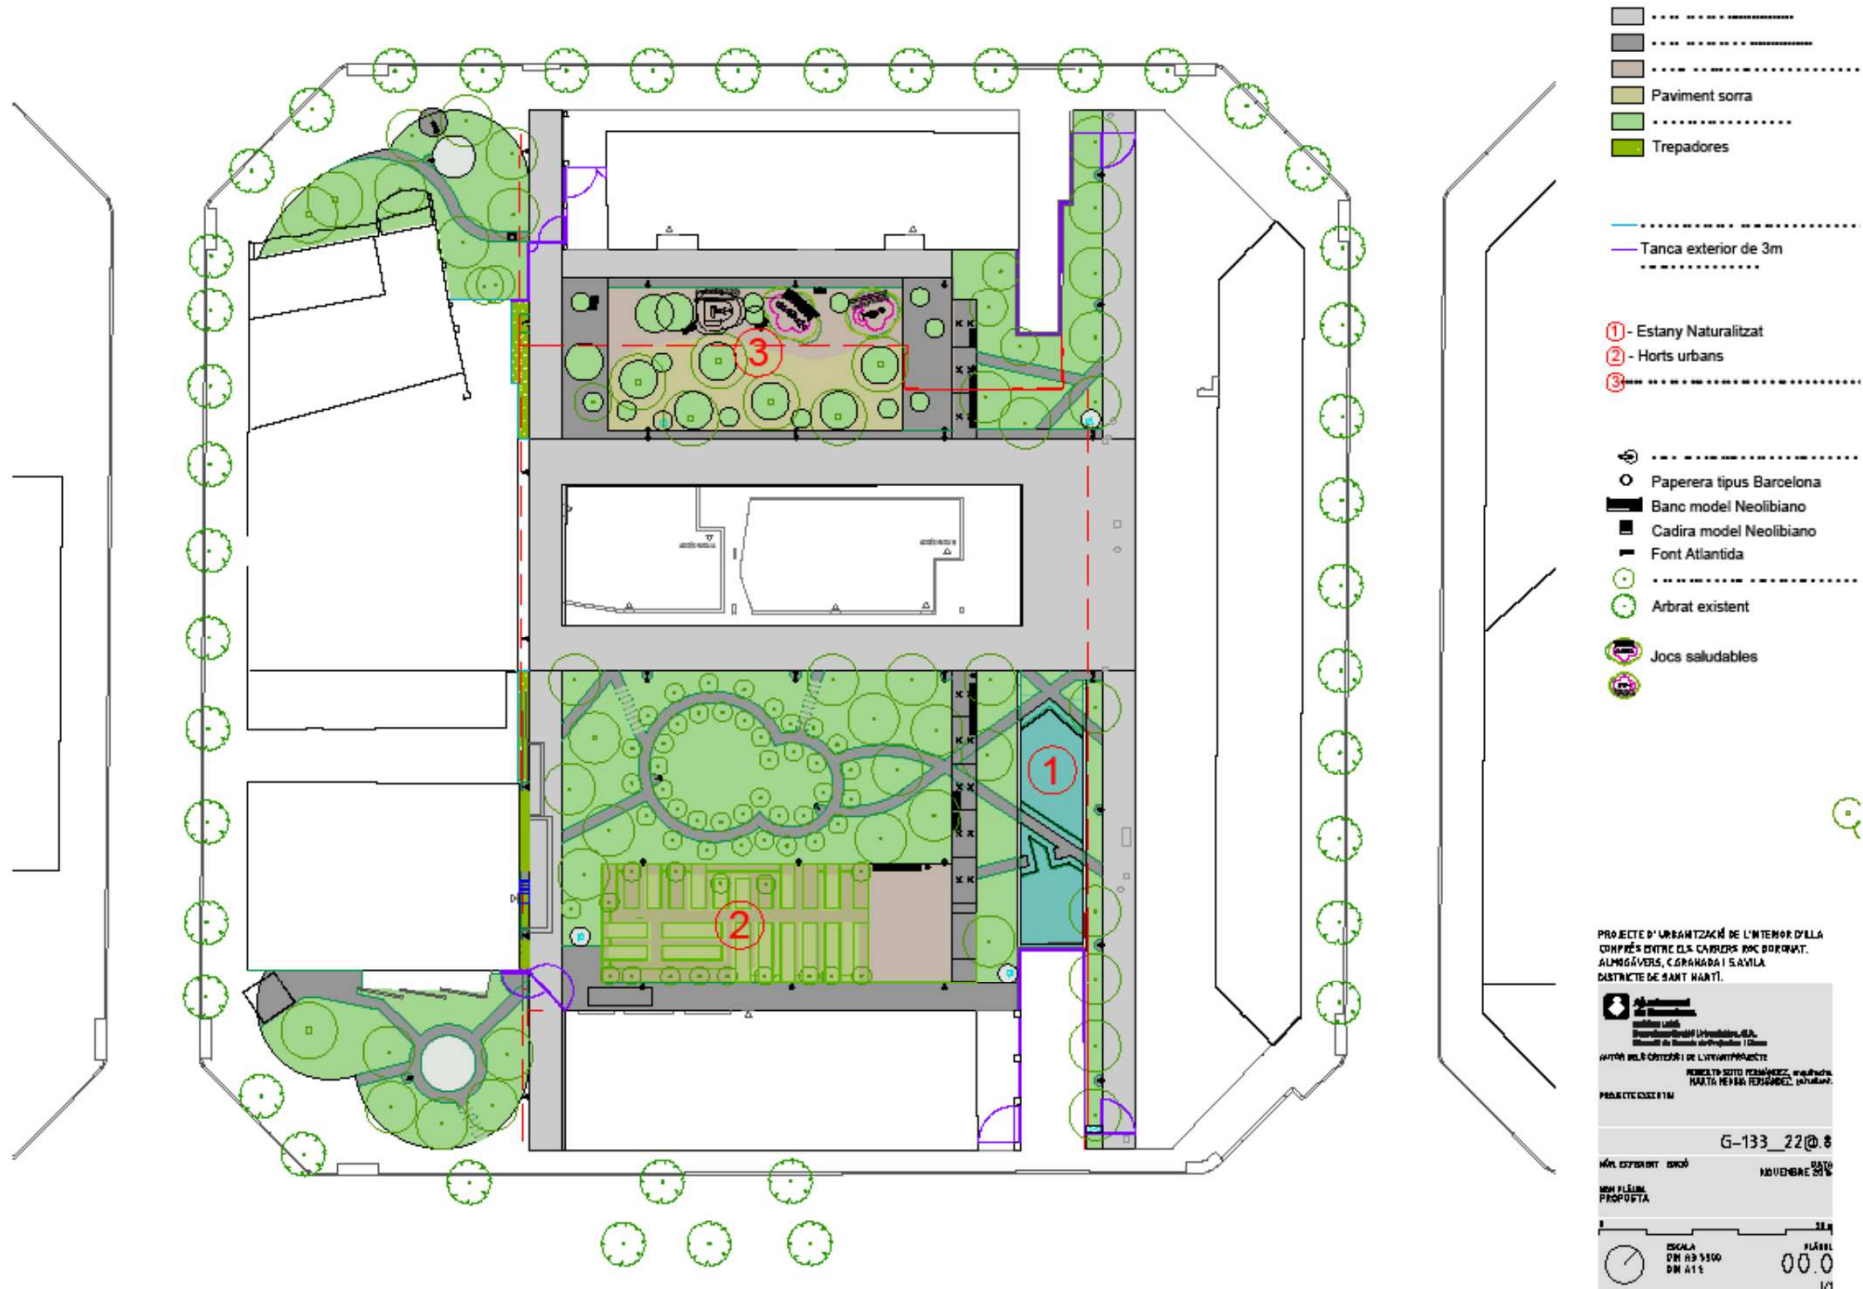


PROPOSTA MAIG 2018


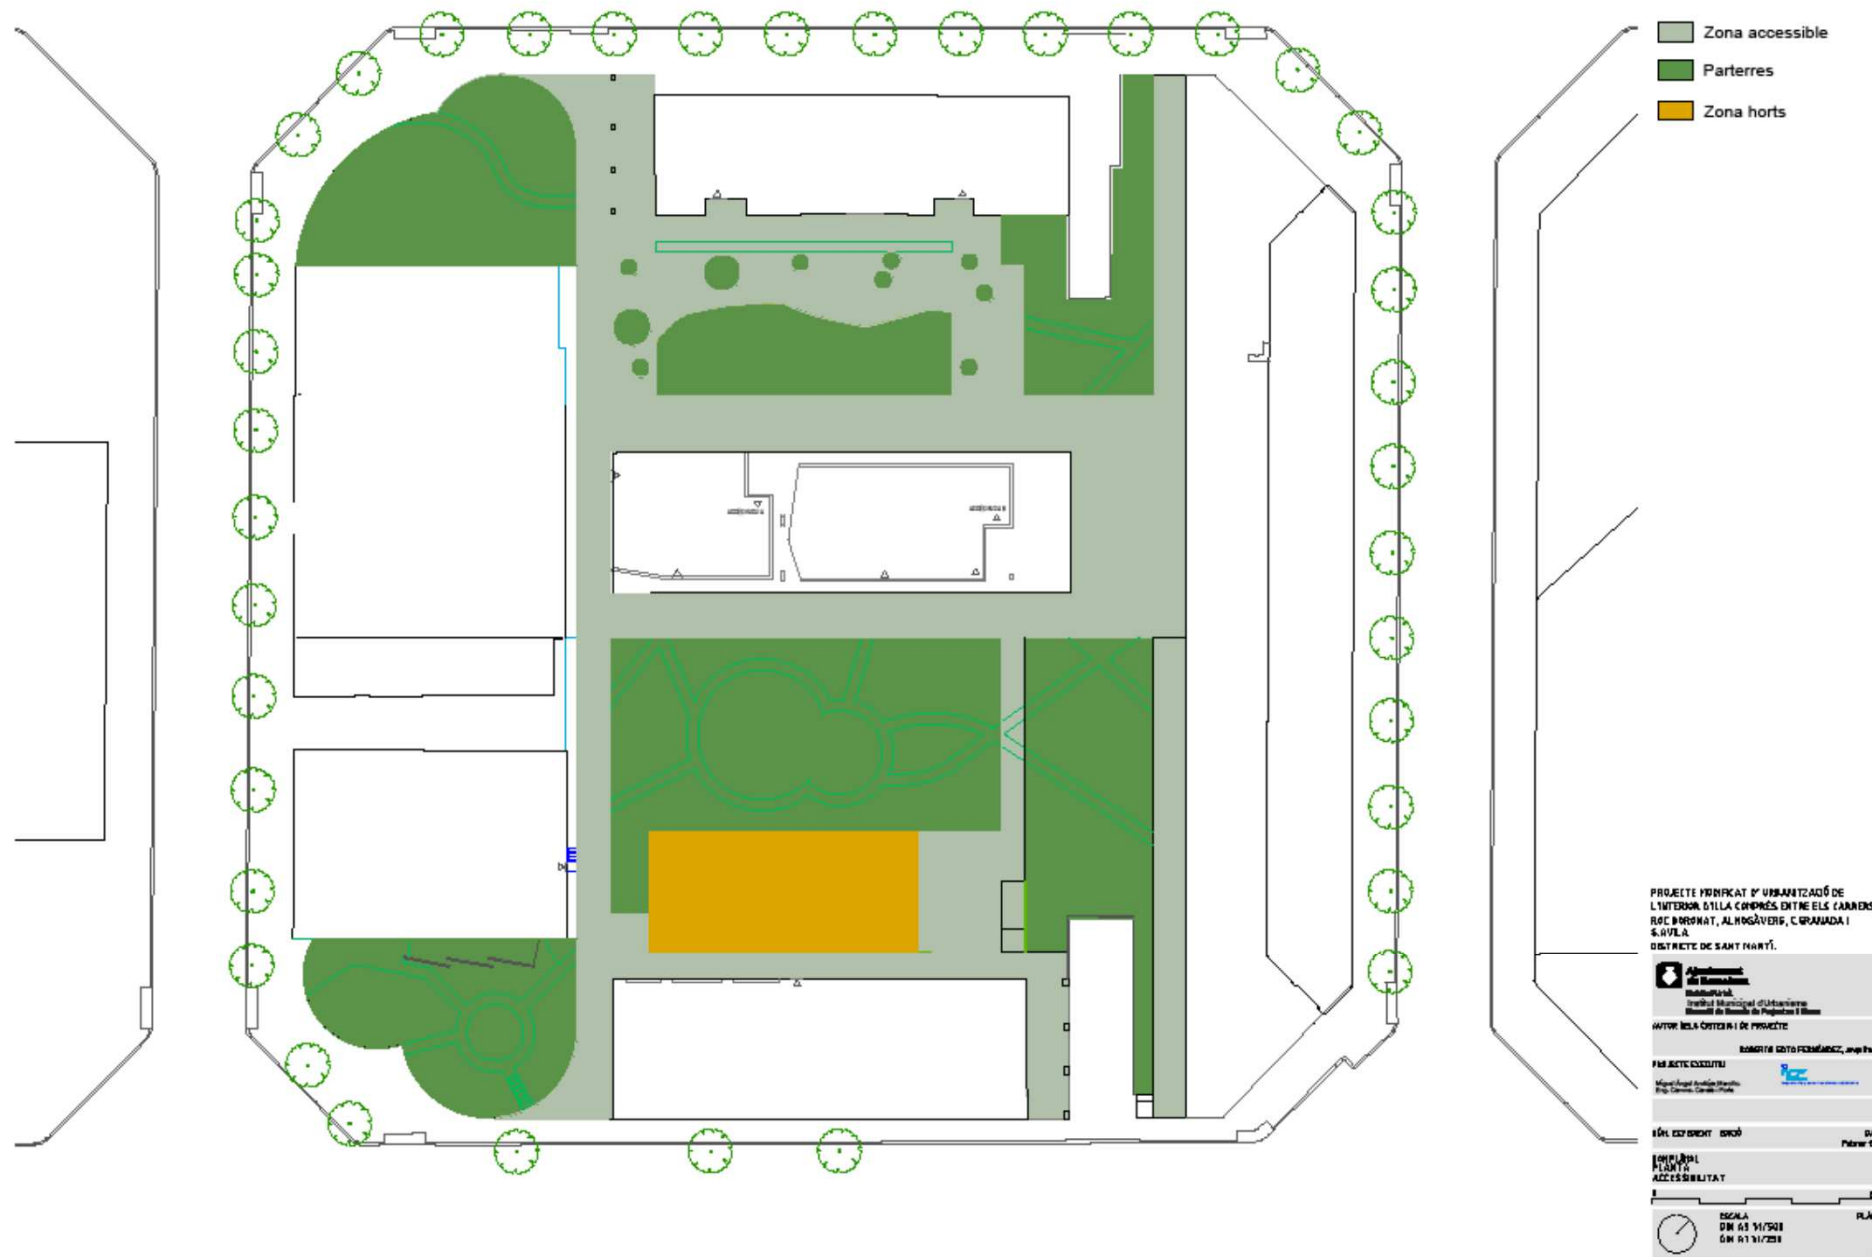


PROPOSTA MAIG 2018

S1

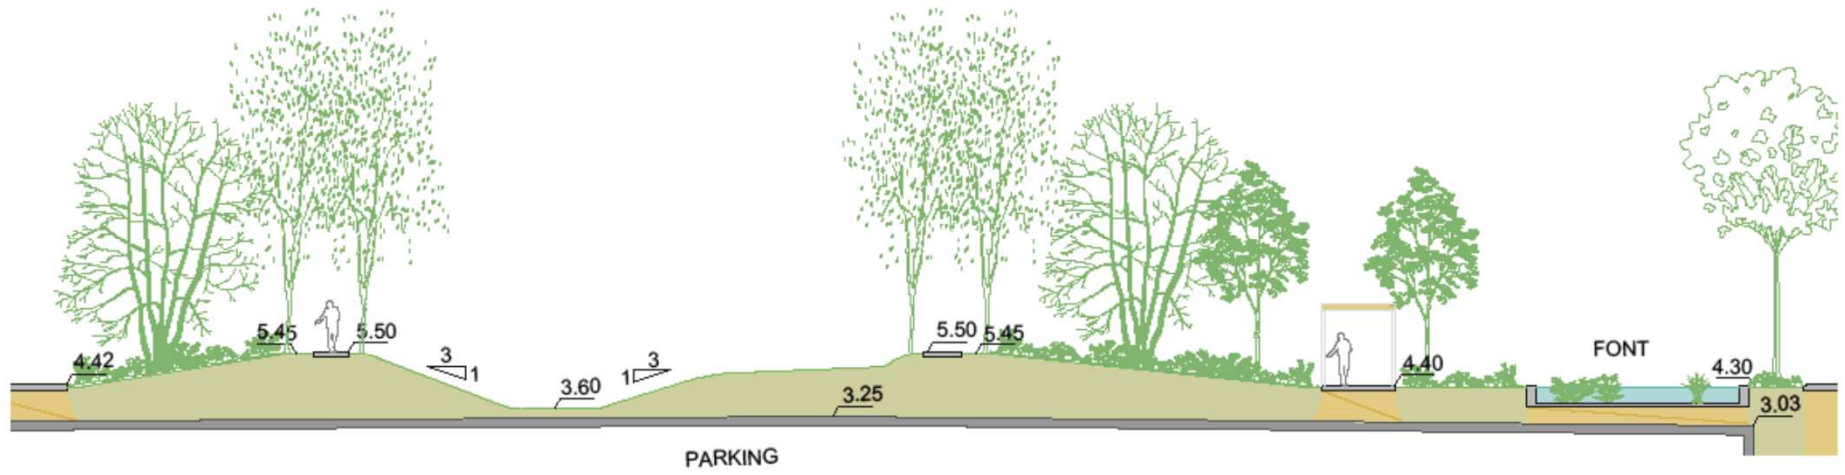

S2

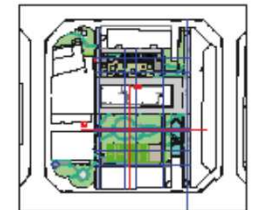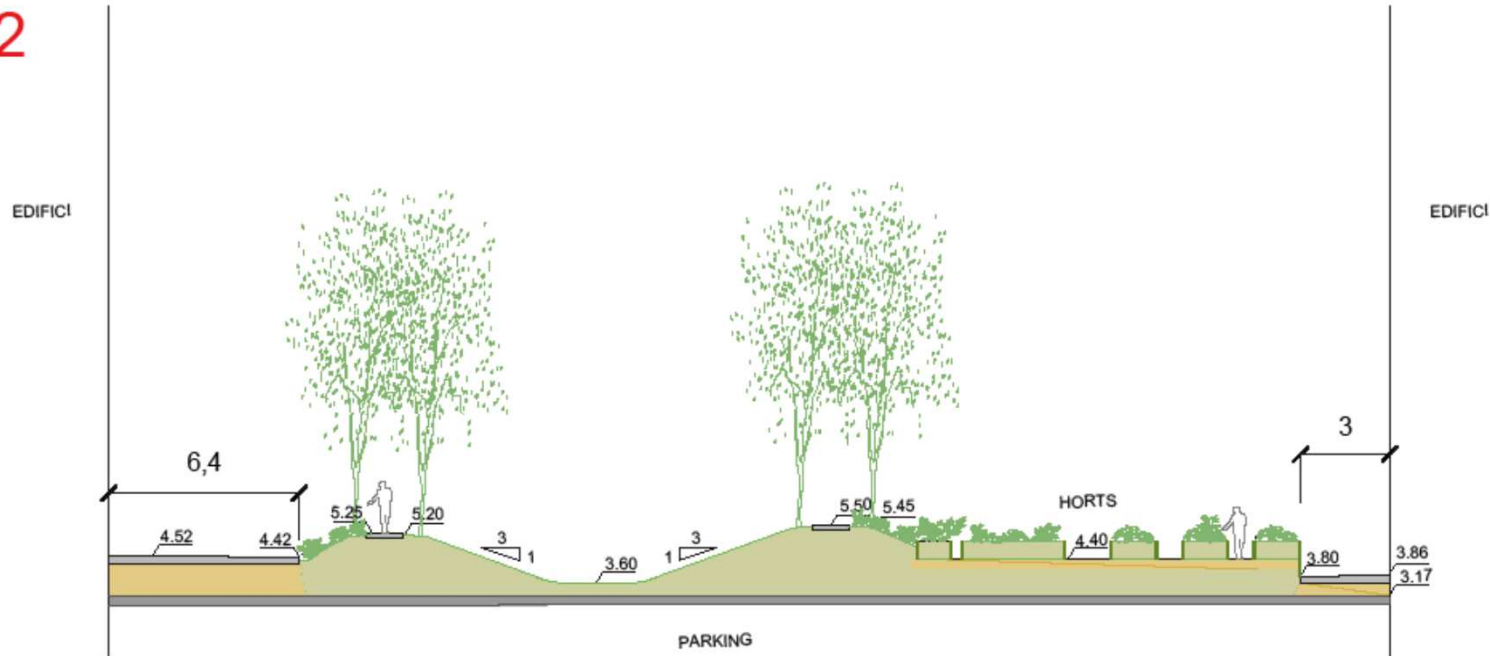

PROJECTE MODIFICAT D'URBANITZACIÓ DE L'INTERIOR D'ILLA COMPRES ENTRE ELS CARRERS RUC BORDAT, ALMOGÀVERS, CARMADRA I S'AVILA, DISTRICTE DE SANT MARTÍ.







PROPOSTA MAIG 2018



IMAGENES OBRA 2018



IMAGENES OBRA 2018

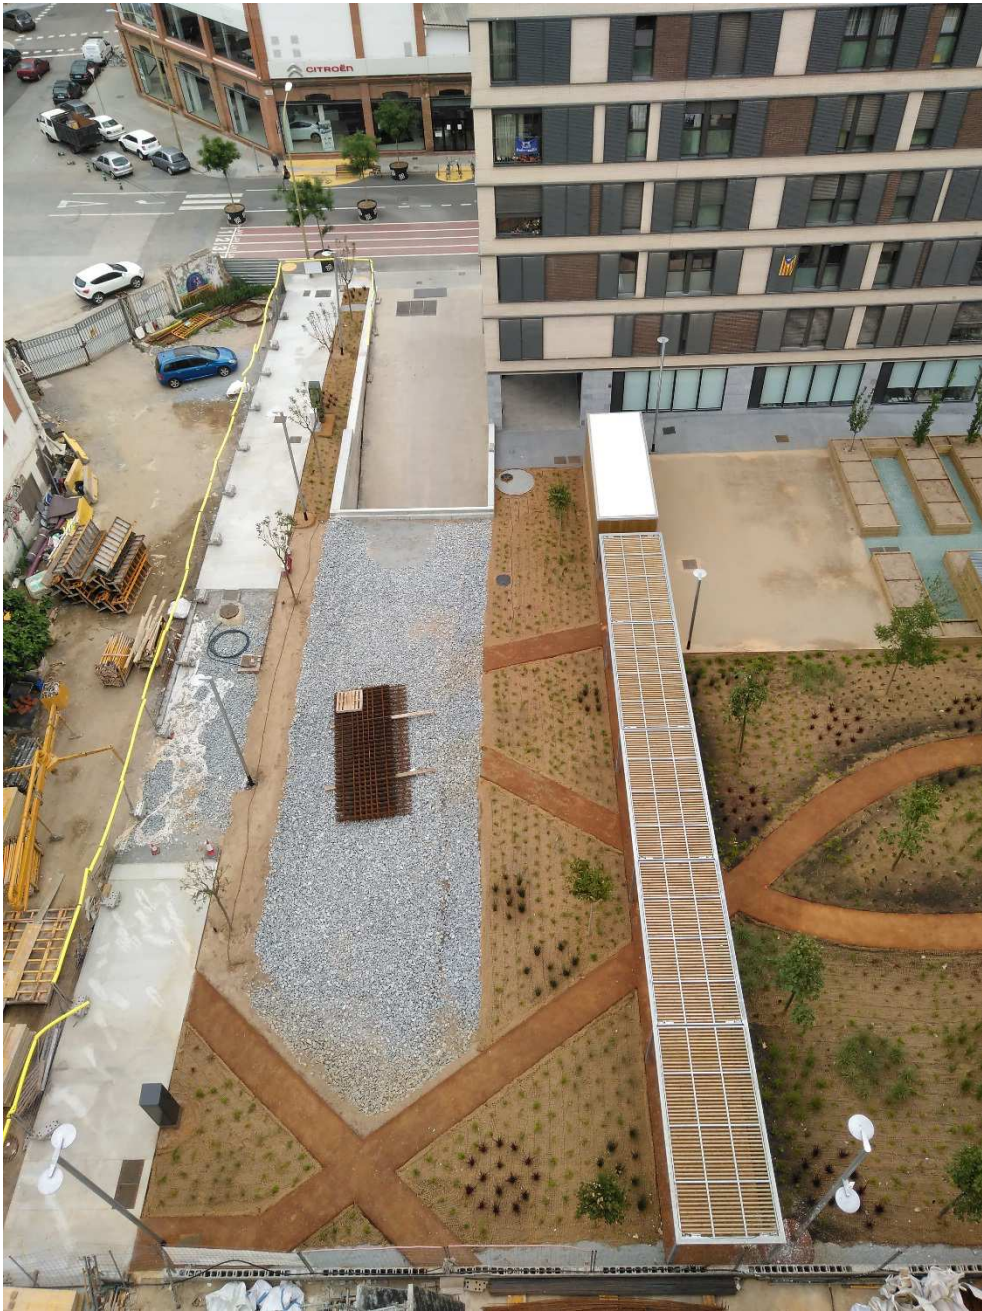

IMAGENES OBRA 2018



IMAGENES OBRA 2018



IMAGENES OBRA 2018



IMAGENES OBRA 2018



IMAGENES OBRA 2018



BON PASTOR 2016




BON PASTOR 2016





BON PASTOR 2016

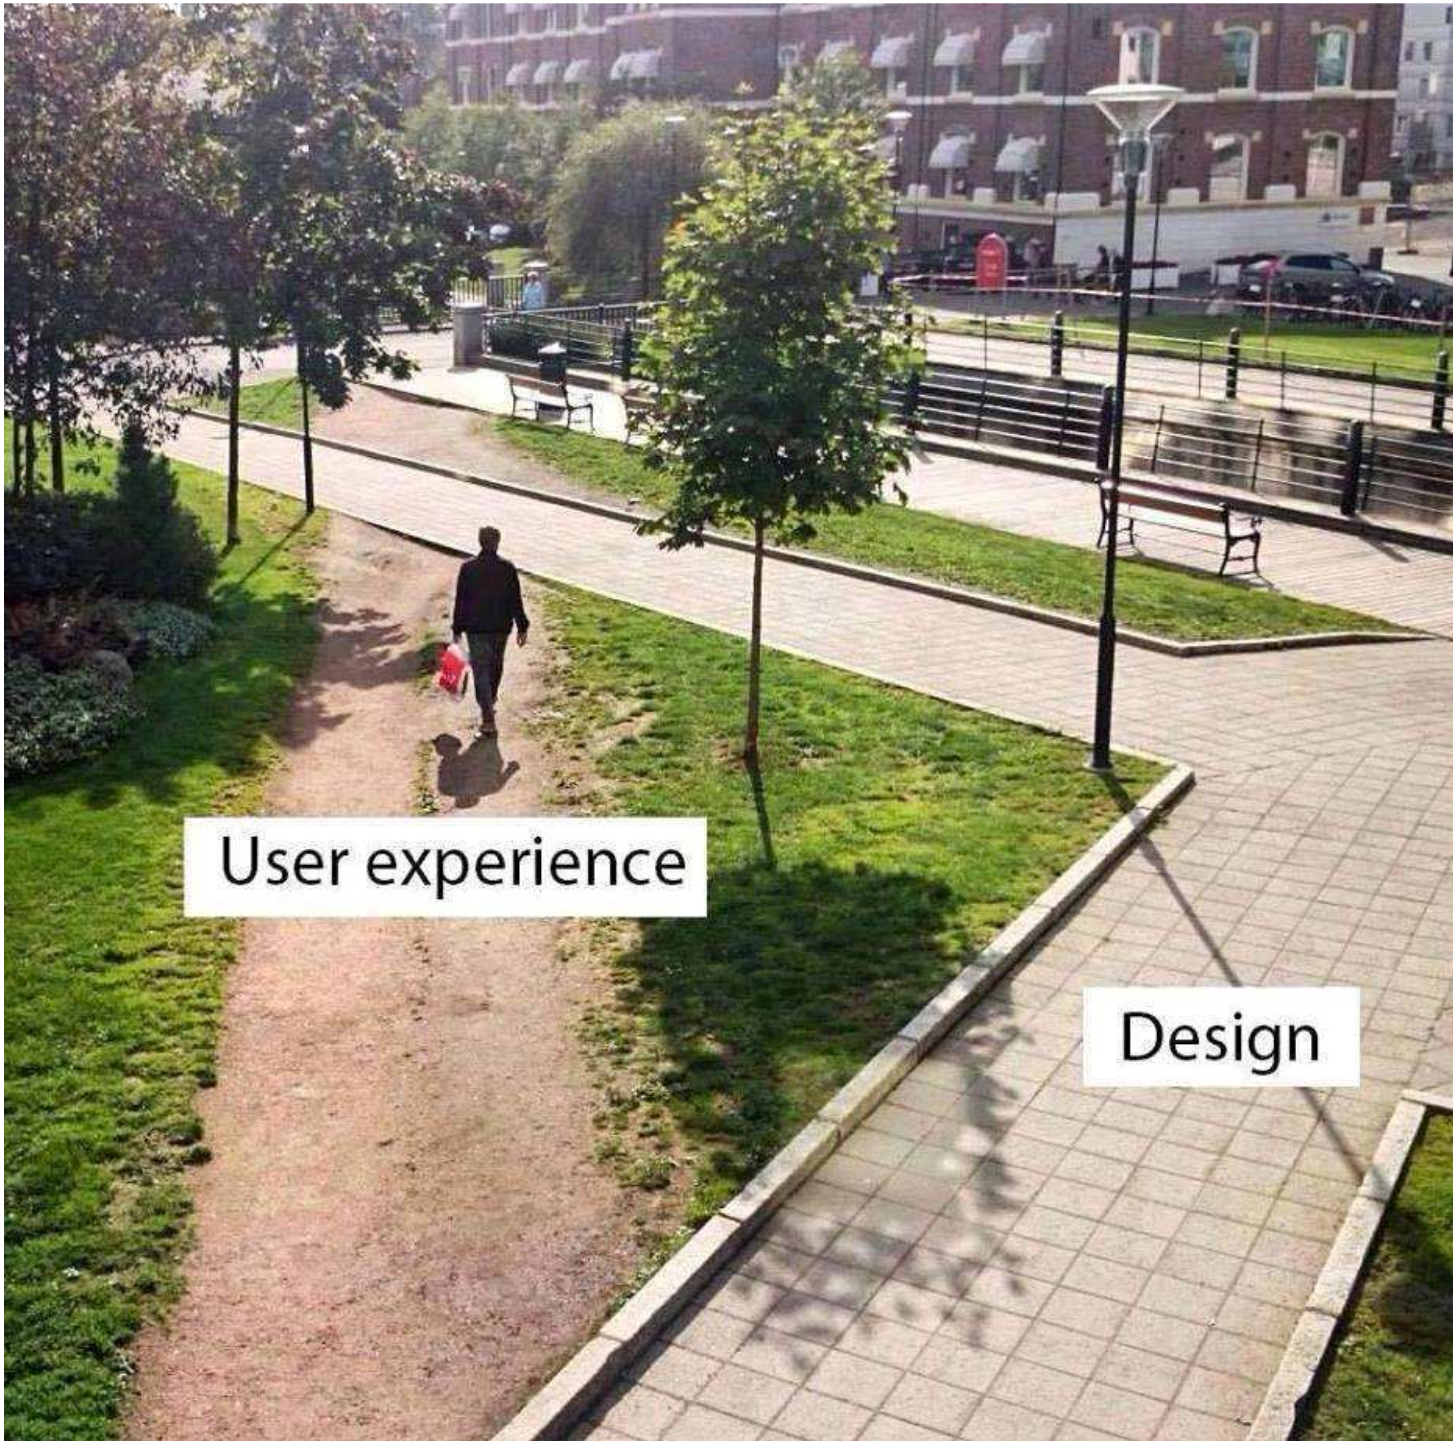

User experience

Design



CAN CORTADA 2013



ESTANQUE NATURALIZADO

N



**Ajuntament
de Barcelona**

B

C

